


verleggen van een waterleiding in en nabij een regionale waterkering thv Sluissedijk te Standaardbuiten en rijksweg A17

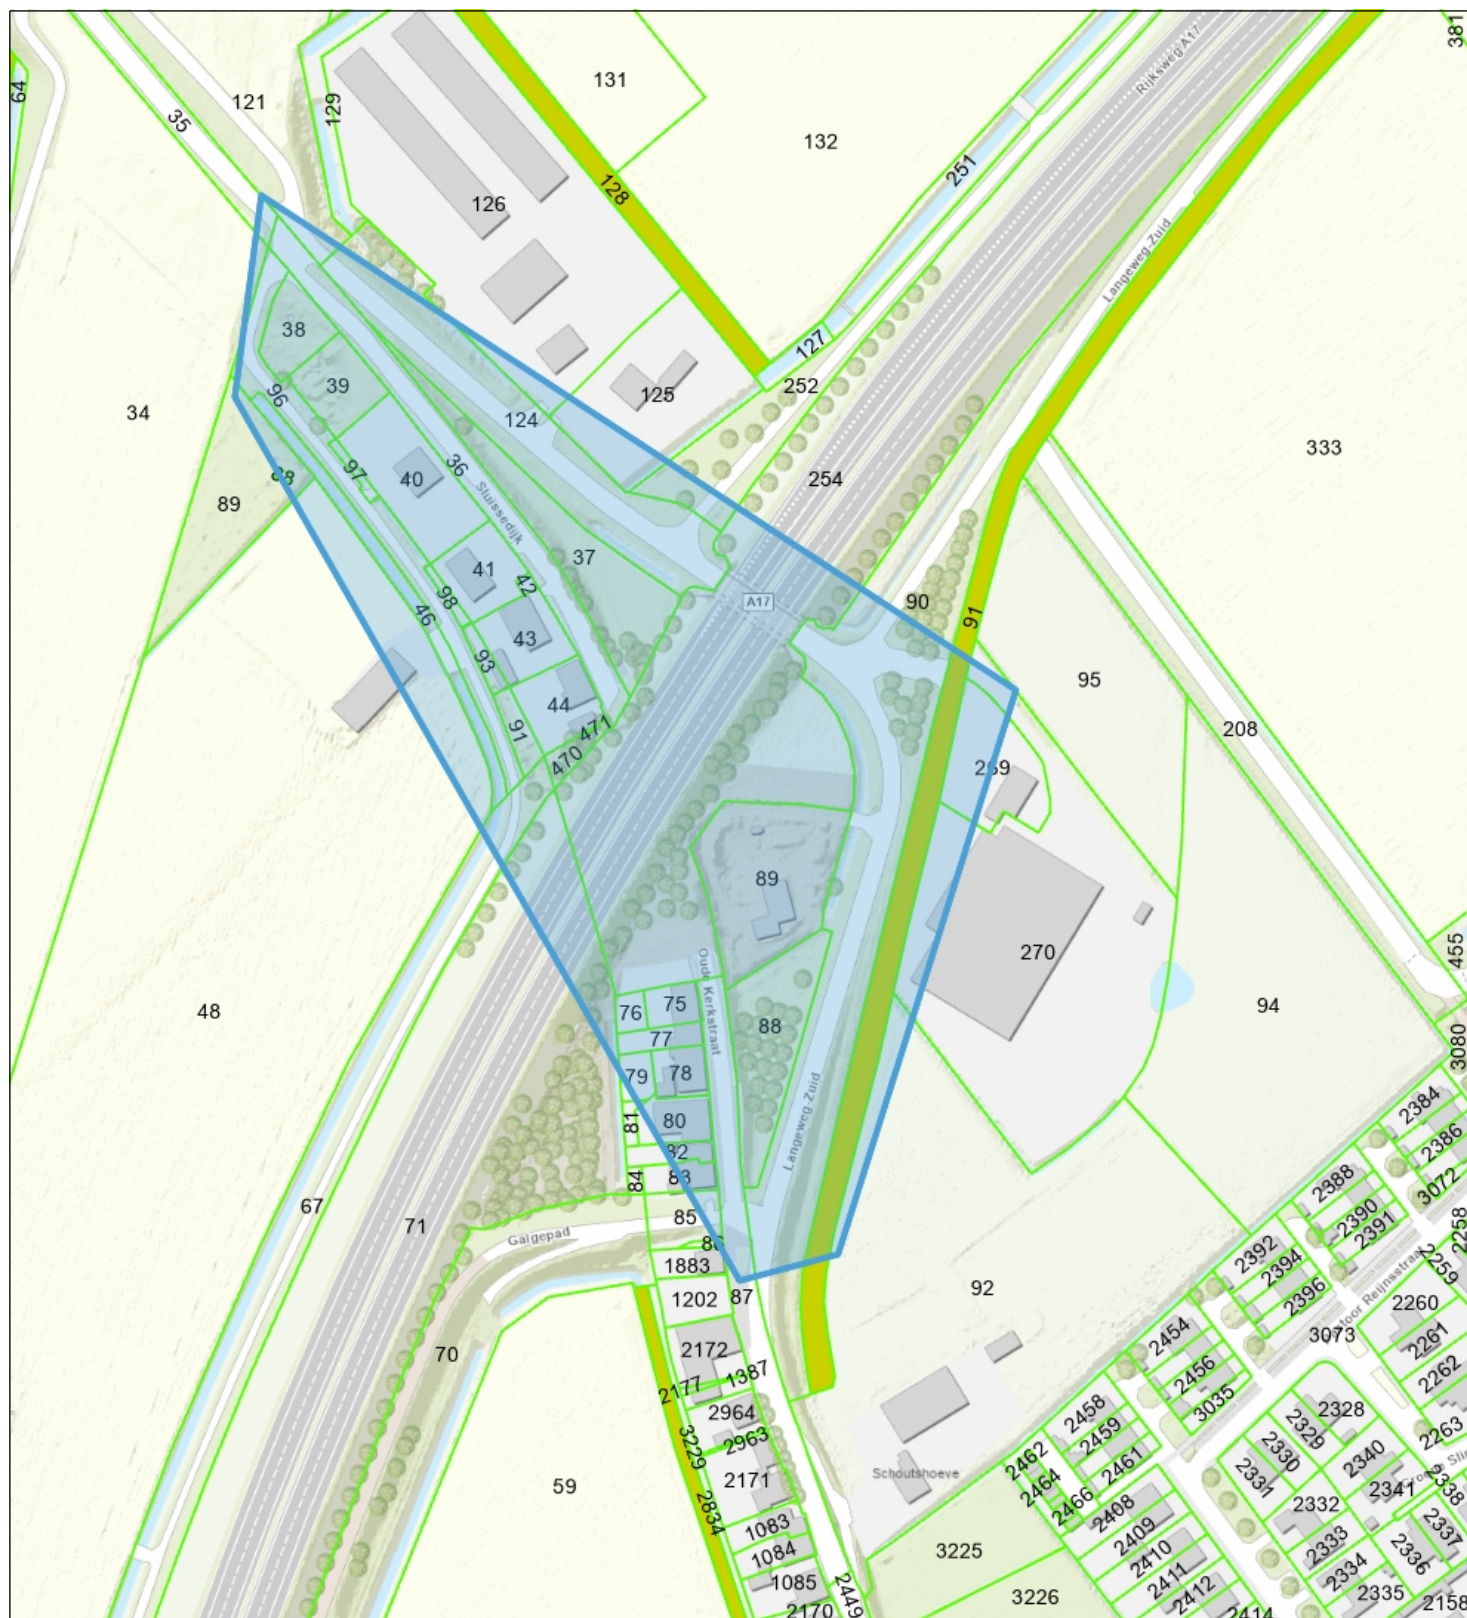

- Percelen
- Eigendom waterschap
- Topo



Waterschap
Brabantse Delta

Naam/Proces:
0652872181-B

Datum: 07-04-2025

Formaat: A4

Schaal: 1:2,500

