



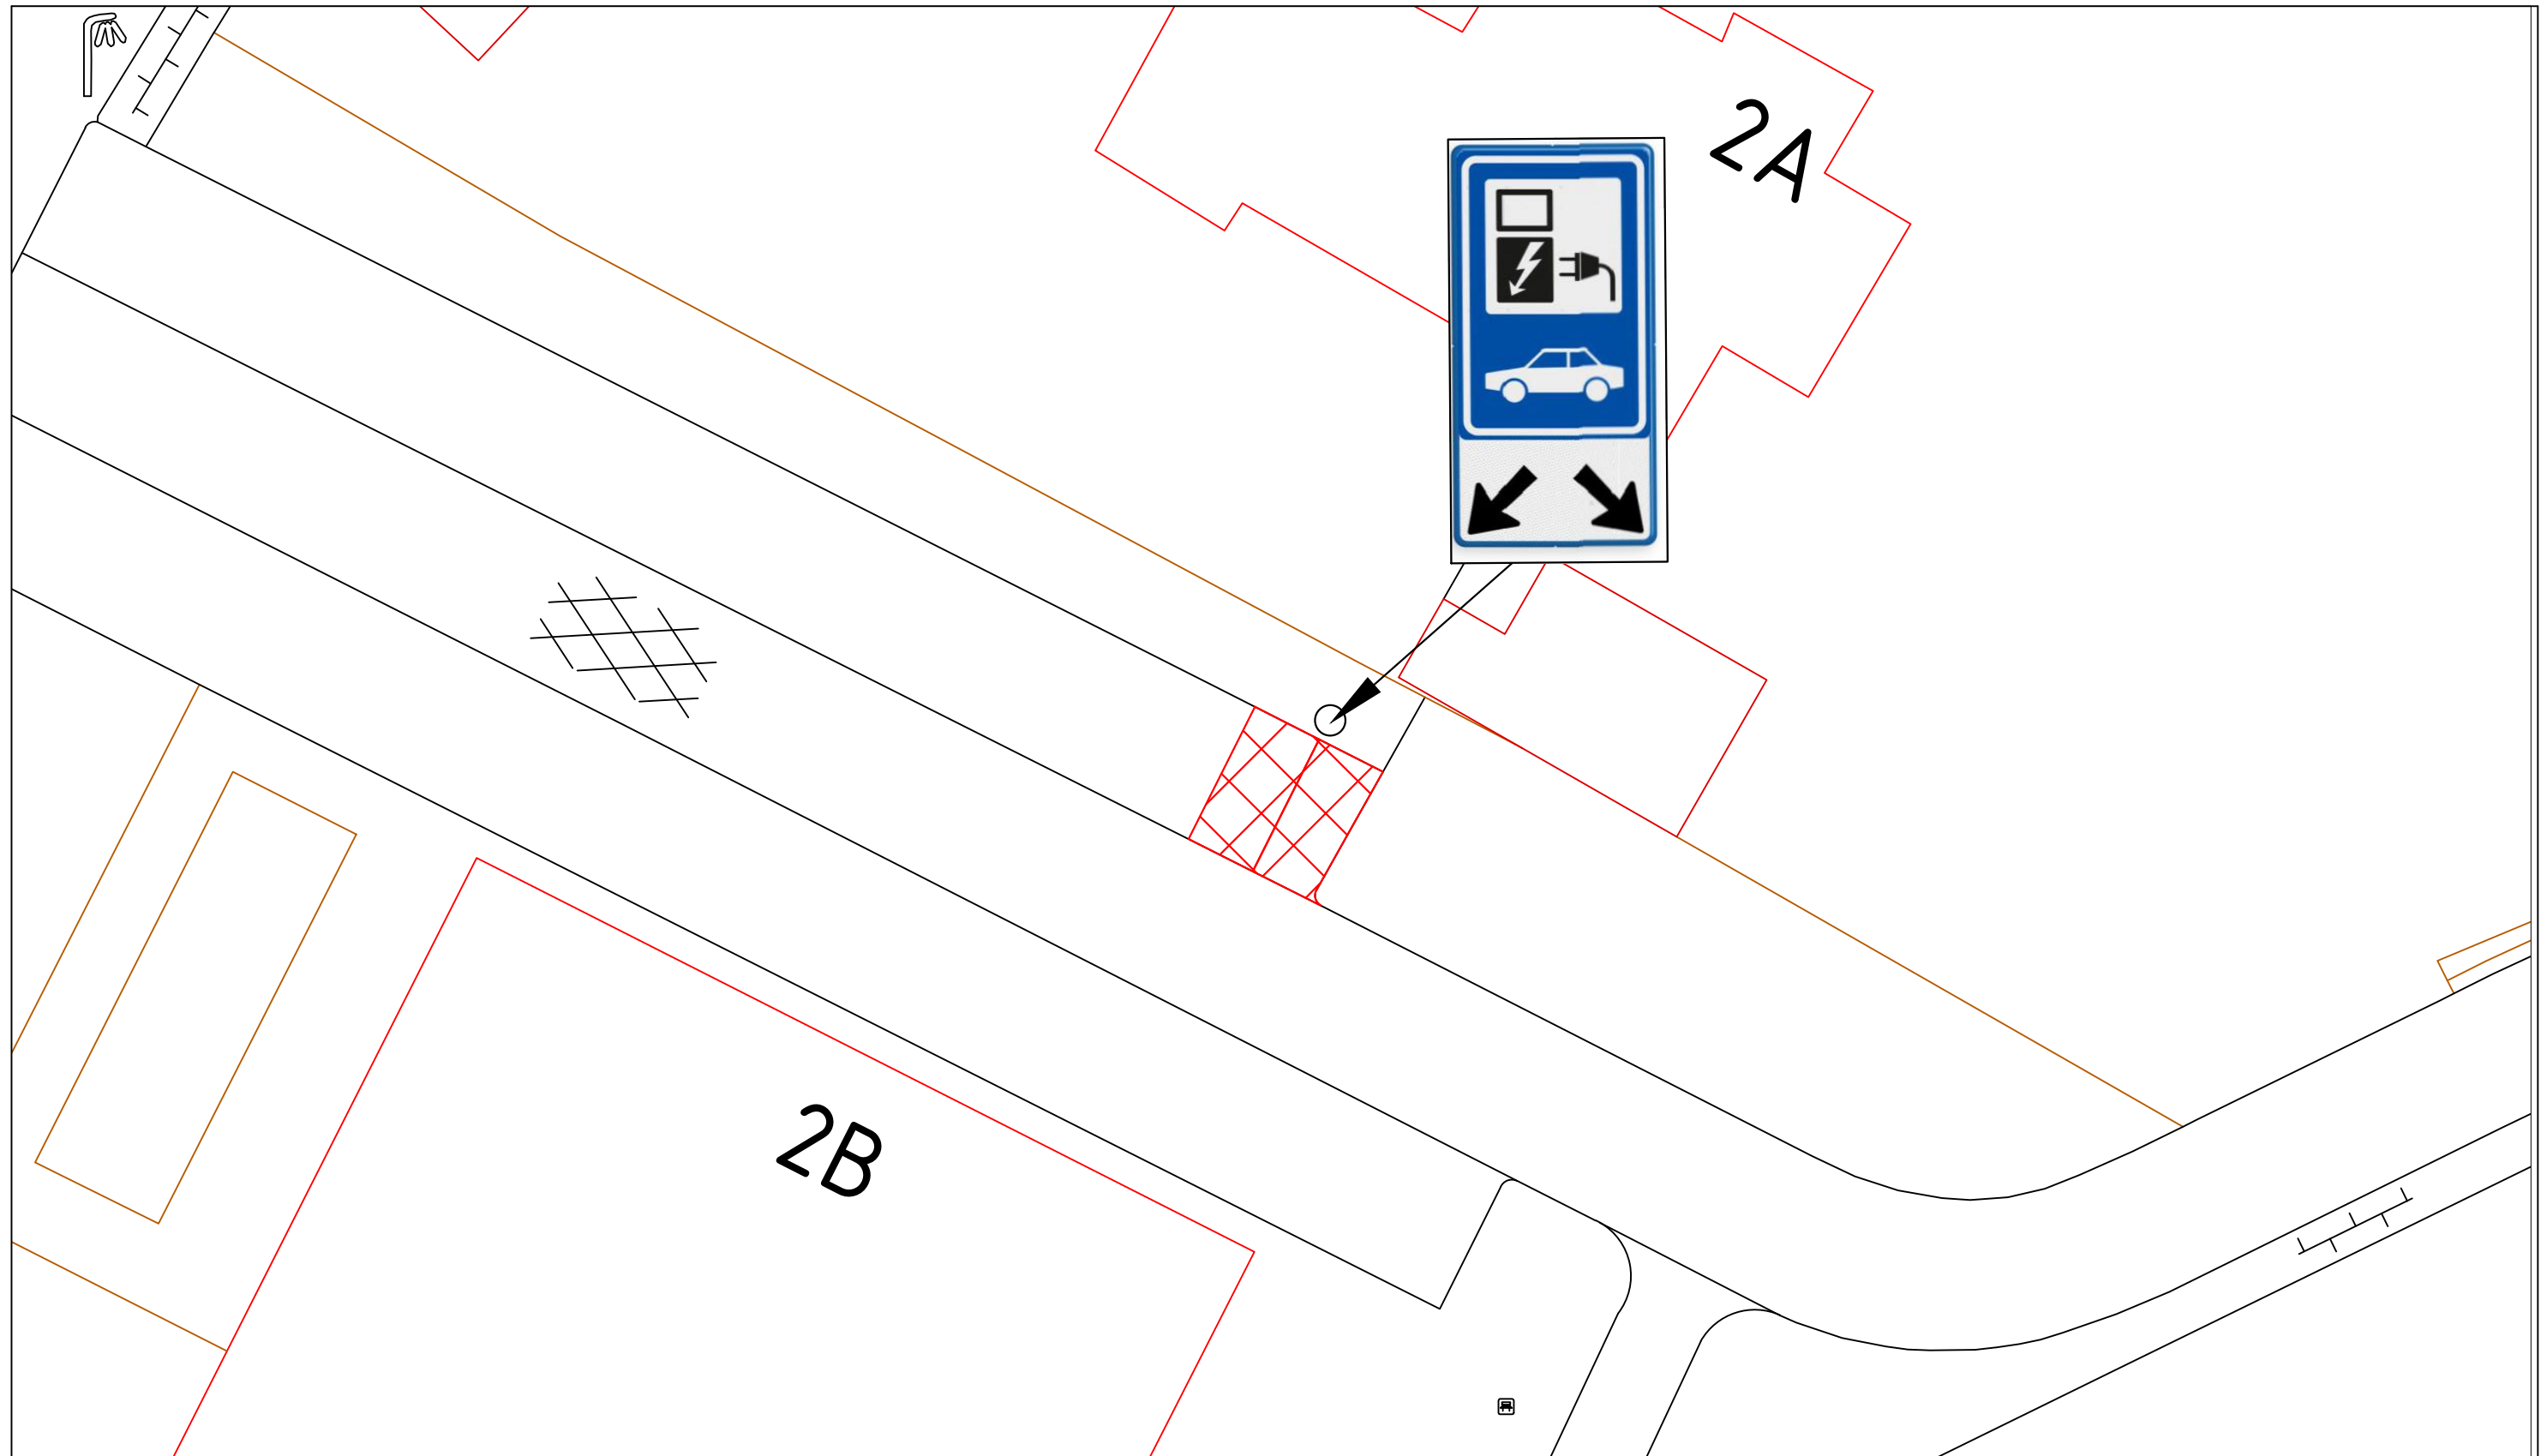

Legenda:

Gereserveerde parkeerplaats voor het laden van elektrische auto.

Boomsestraat 2B Balgoij

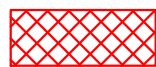


Gemeente
Wijchen

domein Fysieke Leefomgeving
Postbus 9000
6600 HA WIJCHEN
Kasteellaan 27
6602 DB WIJCHEN
024 751 7111

Verkeersbesluit

Boomsestraat 2B Balgoij
Openbare laadpaal

Getekend door: A.R.	Datum: 07/04/2025	Tekeningnummer: 00W1841
Gewijzigd door: -	Wijzigingsdatum: -	Projectnummer: -
Gecontroleerd door: -	Besteknummer: -	Documentstatus: -
Aan deze tekening kan men geen rechten ontleen		

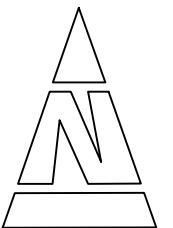

Schaal:
nvt

Formaat:
A