


B

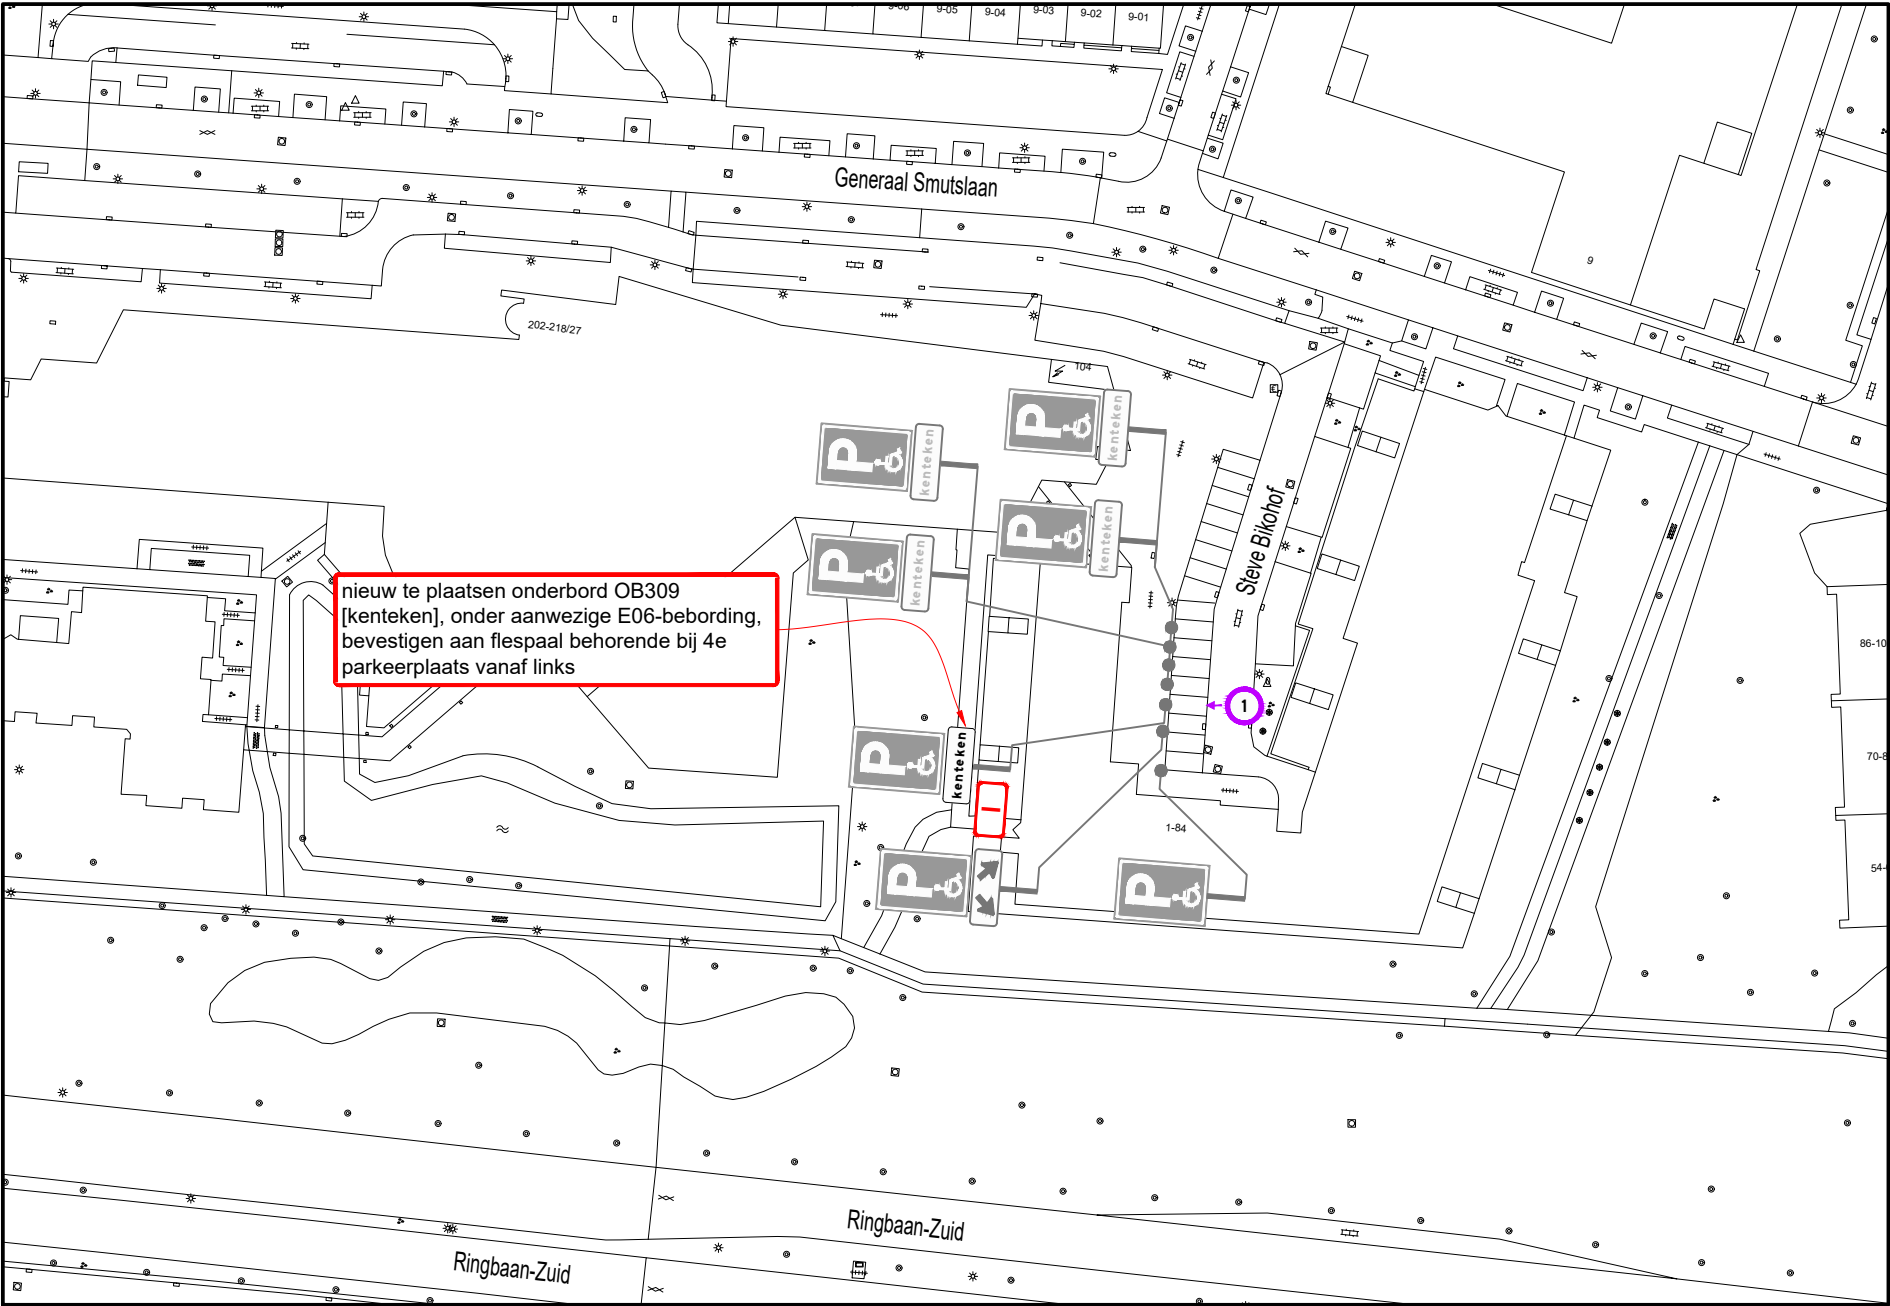

B

A



A


Hoeveelhedenstaat

nieuw:
1x onderbord OB309 [kenteken]; type I

verplaatsen:
-

verwijderen:
-

Locatie

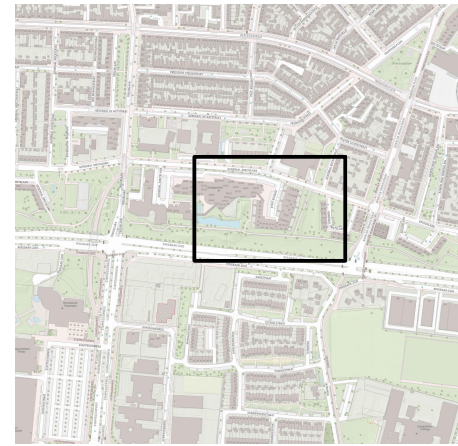

Legenda



afmetingen standaard RVV-bebording

		type bord			
vormgeving bord		maat			
rond	diameter	400	600	800	1000
	zijde	500	700	900	1100
driehoek	zijde	400	600	800	1000
	breedte	300	400	600	800
rechthoek	hoogte	450	600	900	1200
	maten in mm	X	700	900	X

plaatsing RVV-bebording

- hoogte onderkant bebording ten opzichte van verharding bedraagt minimaal 2,20 m
- bebording bevestigen op flespaal, tenzij anders vermeld
- lengte flespaal onder de grond bedraagt ca. 0,80 m



RAMUDDEN BV
Tel: +31 (0) 21 32 32 32
Email: info@ramudden.nl
Website: www.ramudden.nl



opdrachtgever:



GPP Steve Bikoohof 27 te Tilburg

Permanente verkeersmaatregelen

tekenaar: WVA 08-04-25 vrijgave: MJA 08-04-25

versie: 1.0 - Definitief blad: 1 van: 1

schaal: 1:1000 formaat: A3

tekeningnr.: 202315604-608