


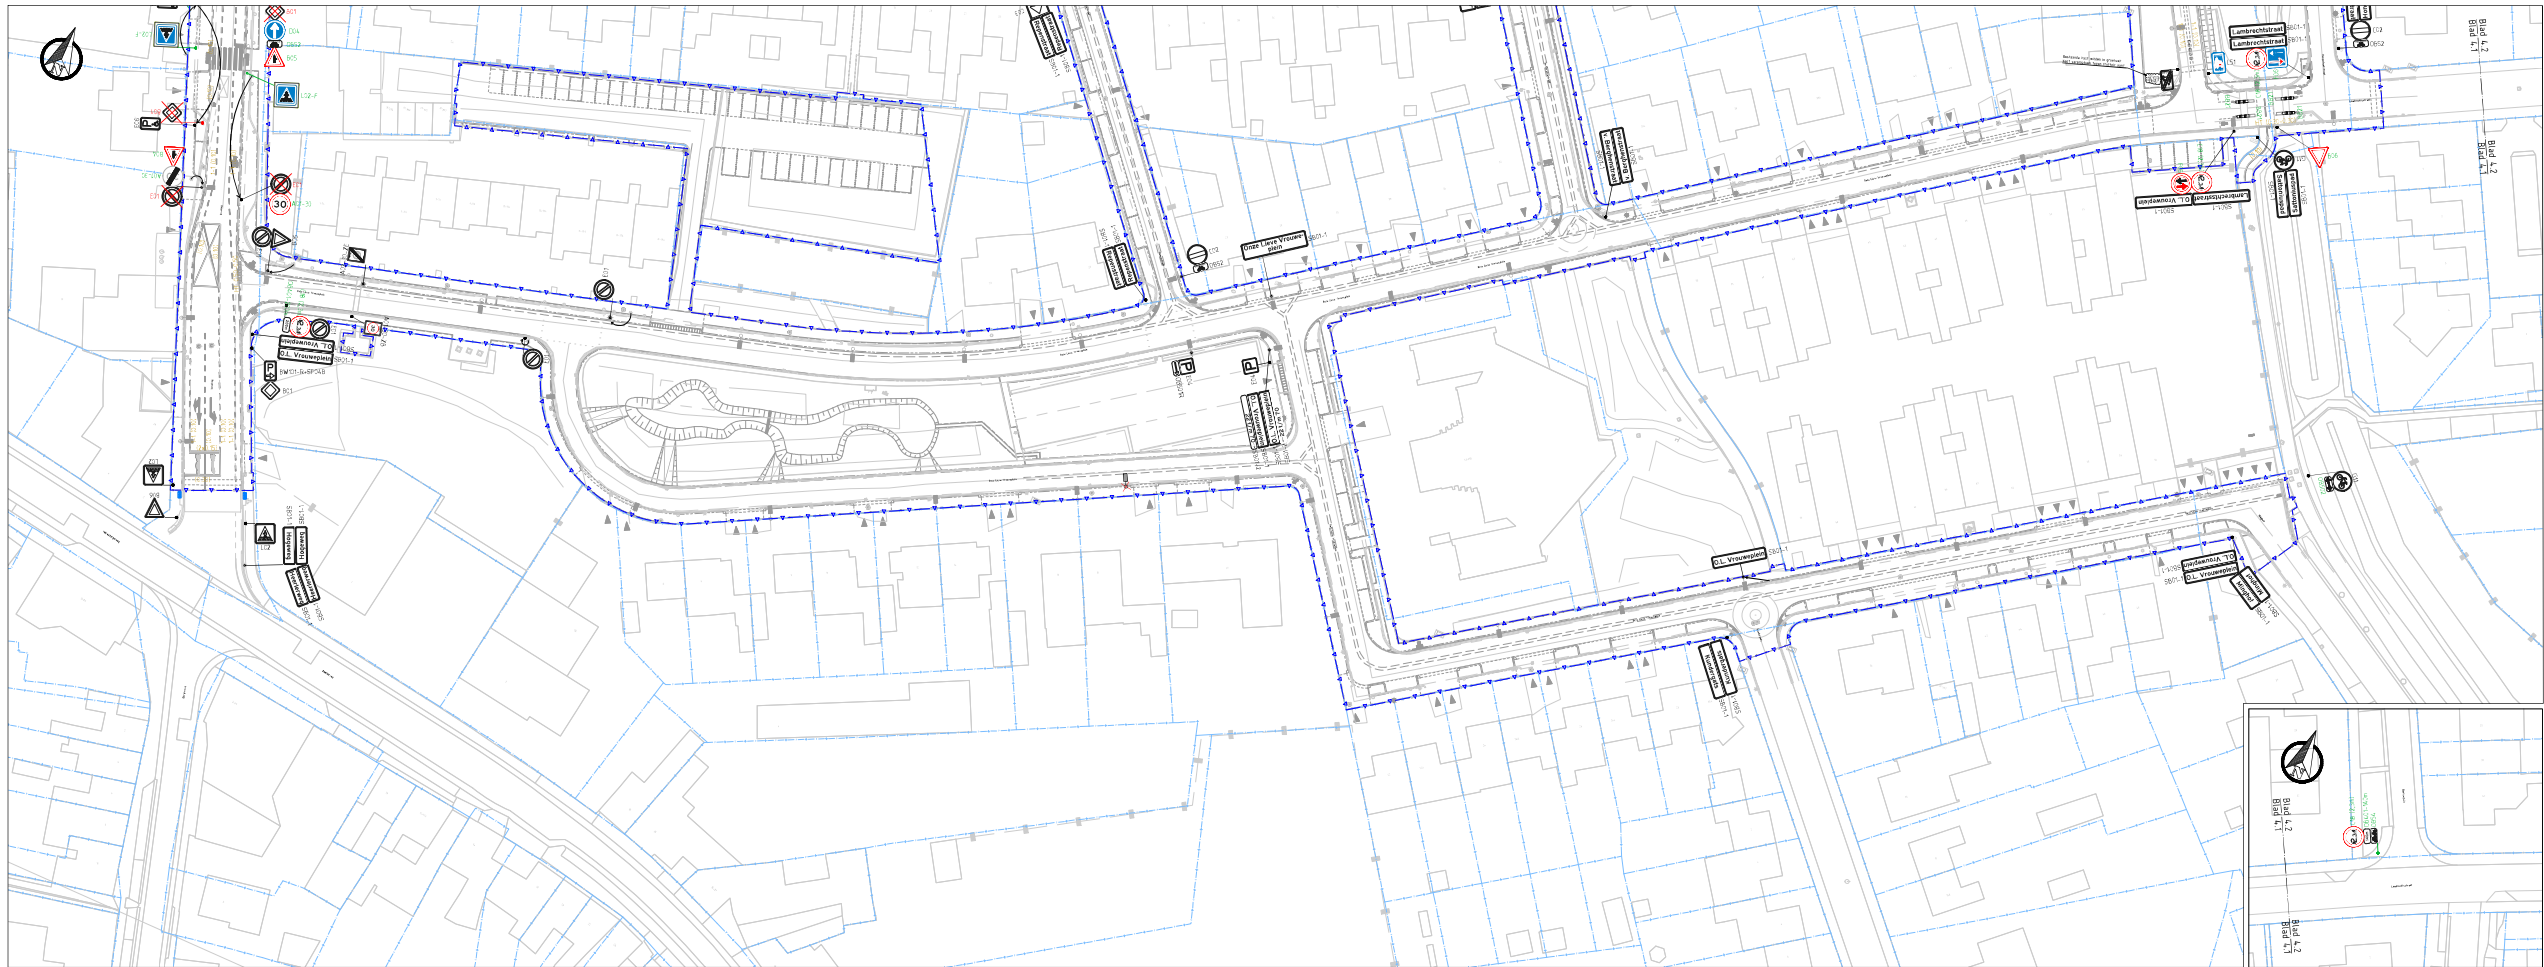

SITUATIE - BLAD 4.1
SCHAAI 1 : 500

SITUATIE - BLAD 4.2
SCHAAI 1 : 500

LEGENDA

- Bestaande situatie:
- Geometrie
 - Kadastrale gegevens
 - Werkgrens
 - Handhaven bebording, inclusief codering
 - Verplaatsen bebording, inclusief codering
 - Bebording op flespaal (zie 1) of gecombineerd op mast (zie 2)
 - Verplaatsen bebording en flespaal, inclusief codering Inoerdelijk deel (hogerbeetspaal f.b.v. spiegelen éénrichtingsweg)
 - Verwijderen bebording en flespaal, inclusief codering
 - Inrit
 - Bomen
 - Put
 - Lichtmast
- Nieuwe situatie:
- Geometrie
 - Materiaalgrans
 - Bebording en flespaal, inclusief codering
 - Markering, inclusief codering
 - Markering, voetgangersoversleekplaats (VOP)
 - Markering, pijl
 - Afzetpaal
 - Boon, nieuw te planten
 - Kolk

Opmerkingen:

- Maten in meters, tenzij anders aangegeven,
- Dimensies van materialen in millimeters,
- Markering in elementenverharding uitvoeren als witte sbs in keperverband,
- Markering op asfalt uitvoeren als thermoplast

OVERZICHT
SCHAAI 1 : 50.000

Wsp. Aard. der. wijziging
13 Concept UD

Datum
28-02-2025

Ont. Des. M.V.
BNS PHL GBN

TAUW

Tauw B.V. is gevestigd in:
Amsterdam - Assen - Dordrecht
Eindhoven - Enschede - Groningen
Rotterdam - Utrecht
www.tauw.nl

Opdrachtgever
Gemeente Voerendaal

Project
Herinrichting Voerendaal-Oost

Onderdeel
Uitvoeringsontwerp
Bebording en markering f.b.v. verkeersbesluit

Documentnummer
1292376-1E-B&M-UD-0224

Datum
Des. M.V.
17-01-2025

Uitgave
Des. M.V.
1502

Projectnummer
1292376

Blad & van
4

DEFINITIEF

NLCS_AD_84x1180