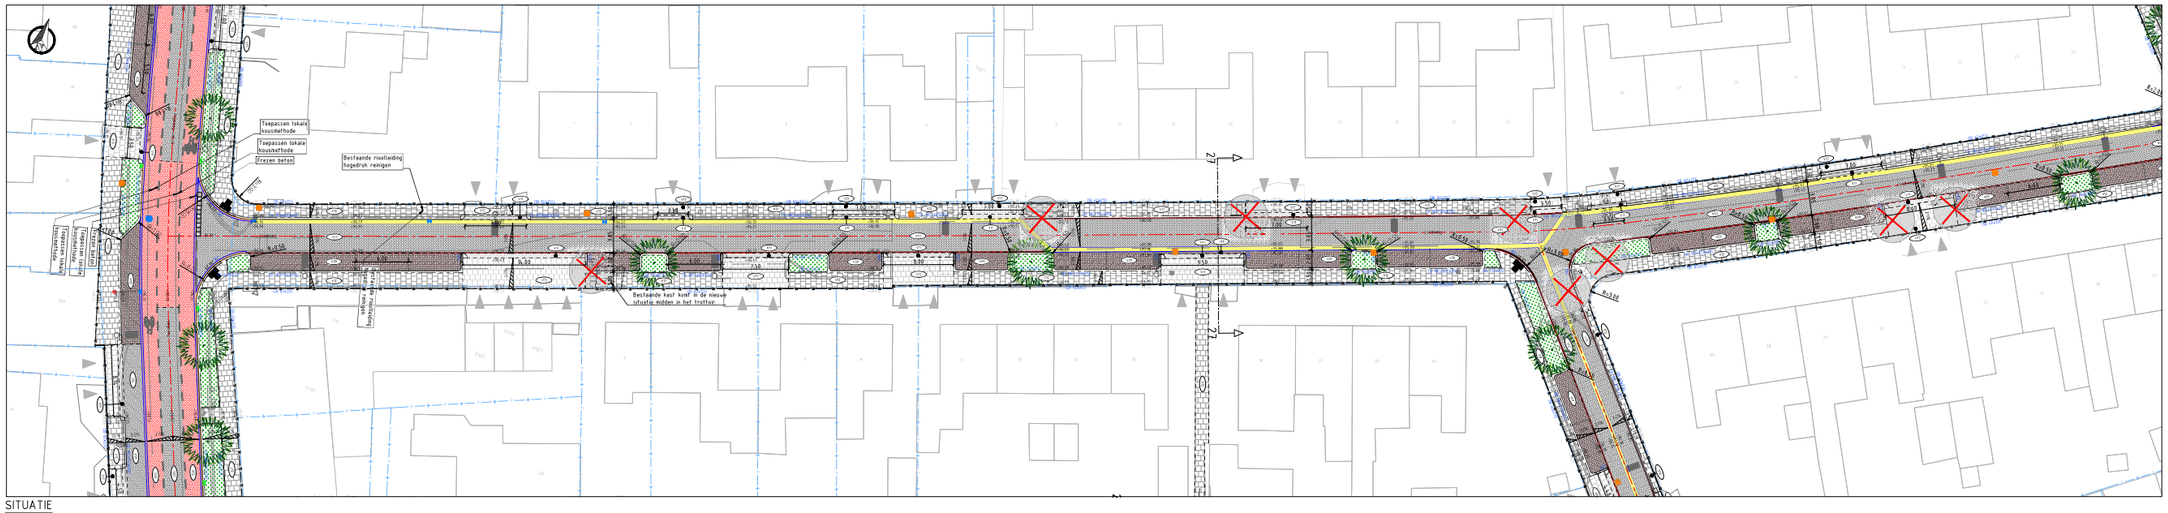

SITUATIE
SCHAAL 1 : 200

SITUATIE
SCHAAL 1 : 200

LEGENDA

Bestaande situatie:

- Geometrie
- Kadastrale gegevens
- Projectgrens
- Inrit perceel
- Trapfrezen asfaltverharding, conform standaard Voerendaal-Oost (zie tekening 1292376-TE-DET-00-0179)
- Handhaven boom
- Verwijderen boom

Nieuwe situatie:

- As weg
- Materialengrens
- Verkantring
- Hoogtelabel

Verlooopband

VB1: Verlooopband TB 180/200x250 +++ GB 200x250
VB2: Verlooopband TB 180/200x250 +++ GB 50/200x250
VB3: Verlooopband TB 180/200x250 +++ Leicon busperron band TB
VB4: Verlooopband TB 180/200x250 +++ Beany Black (Holle band)
VB5: Verlooopband TB 180/200x250 +++ RWS TRI/220x250

Inritverlooopbochtband

IB1: Inritverlooopbanden TB 180/200x250
IB2: Inritverlooopbochtbanden TB 180/200x250 R=6.0
IB3: Inritverlooopbochtbanden TB 180/200x250 R=8.0
IB4: Pasmaken inritbochtverlooopband R=variabel

Eindverlooopband

EB1: Eindverlooopband TB 180/200x250
EB2: Eindverlooopband SB 220/440x250
EB3: Eindband TB 180/200x250

Kantoplossing

GB: Geleidoband, lichtgrijs
RWS: Rijkswaterstaat-band, lichtgrijs
TB: Trotforband, lichtgrijs
RB: Opsluitband, lichtgrijs
BP: Busperronband, lichtgrijs
SB: Scheidingsband, lichtgrijs
HB: Holle band (Beany Black, waterbergend), lichtgrijs

- Mindervalide oversteekplaats (zie tekening 1292376-TE-DET-00-0278)
- Enkele strekkaag, 1 streek in beton, sbs, keiformaat in zelfde kleur als rijbaan
- Dubbele strookaag, 2 streks in beton, sbs, keiformaat in zelfde kleur als rijbaan
- Molgoot, 3 streks in beton, sbs, keiformaat, kleur Nova
- Molgoot, 5 streks in beton, sbs, keiformaat, kleur Maronne
- Schijngoot, 3 streks in beton, sbs, keiformaat, kleur Maronne
- Schijngoot, 5 streks in beton, sbs, keiformaat, kleur Maronne
- Lijngoot, hergebruik
- Beany Block, top component: Max-E-channel (lijngoot)
- Beany Block, top component: Half battered straight backed (holle band)
- Beany Block, top component: Coverplate
- Beany Block, top component: Access Cover (toegangskap)
- Beany Block, top component: Max-E Channel Access Cover (toegangskap)
- Markering
- Asfalt, kleur zwart
- Asfalt, kleur zwart, voorzien van rode coating
- Straatbakstenen, kf, kepervorband, kleur: Maronne
- Straatbakstenen, kf, ellebooqverband, kleur: Maronne
- Straatbakstenen, kf, kepervorband, kleur: Rossa
- Straatbakstenen, kf, kepervorband, kleur: Nova
- Straatbakstenen, kf, halfsteensverband, kleur: Nova
- Straatbakstenen, kf, kepervorband, kleur: Limoen
- Straatbakstenen, kf, ellebooqverband, kleur: Marvan
- Betonstraatstenen, kf, ellebooqverband, kleur: grijs
- Betonstraatstenen, kf, halfsteensverband, kleur: grijs
- Betontegels, 300x300x45mm, halfsteensverband, kleur: grijs
- Betontegels, 300x300x60mm, halfsteensverband, kleur: grijs
- NCB-klinkers, kleur: grijs (zie tekening 1292376-TE-DET-00-0279)
- Grasbetontegels
- Halfverharding, schelpen
- Herstraten
- Groenvak (soort conform tekening 1292376-TE-GRP-00-0285)
- Bloemrijk gras (soort conform tekening 1292376-TE-GRP-00-0285)
- Boom (soort conform tekening 1292376-TE-GRP-00-0285)
- Wadi
- Combikolk, AQUAWAY ST1290/90 BE P-line GB1
- Straatkolk, AQUAWAY ST300/80 BE P-line GB1
- Leicon kolk busperronkolk 440x350mm
- Putrand GWA, type in asfalt: DYNAMIC RM/13 CROSS GRIP; type in steenen: DYNAMIC 24 CROSS GRIP
- Putrand GWA, ontluchtingspuit met stankslot
- Putrand HWA, type in asfalt: DYNAMIC RM/13 CROSS GRIP; type in steenen: DYNAMIC 24 CROSS GRIP
- VAP paal, type Velopa diamant (14.0x14.5x14.5 cm)
- Afzetpaal
- Geleidelijn- en noppenfiegel
- Julie accentpaal met hand - 2956x323 mm Ø - instorten
- Julie beugel - 1500x1100x159 mm Ø - instorten
- Laadpaal
- DTX Detectielus
- Sfuw van betonfiegels (hergebruik)
- GV armatuur (zie tekening 1292376-TE-VPL-00-0200)

Opmerkingen:

- Maten in meters, tenzij anders aangegeven;
- Dimensies van materialen in millimeters;
- Hoogtematen in meters t.o.v. NAP, tenzij anders aangegeven;

0 1 2 3 4 5 10m

Voerendaal
Valkenburg
Gemeente Voerendaal
Valkenburgerweg
Hoofdstraat
Kerkstraat
Kerkpad
Pastoriepad
Kerkplein
Kerkstraat
Kerkpad
Pastoriepad
Kerkplein
Hoofdstraat