



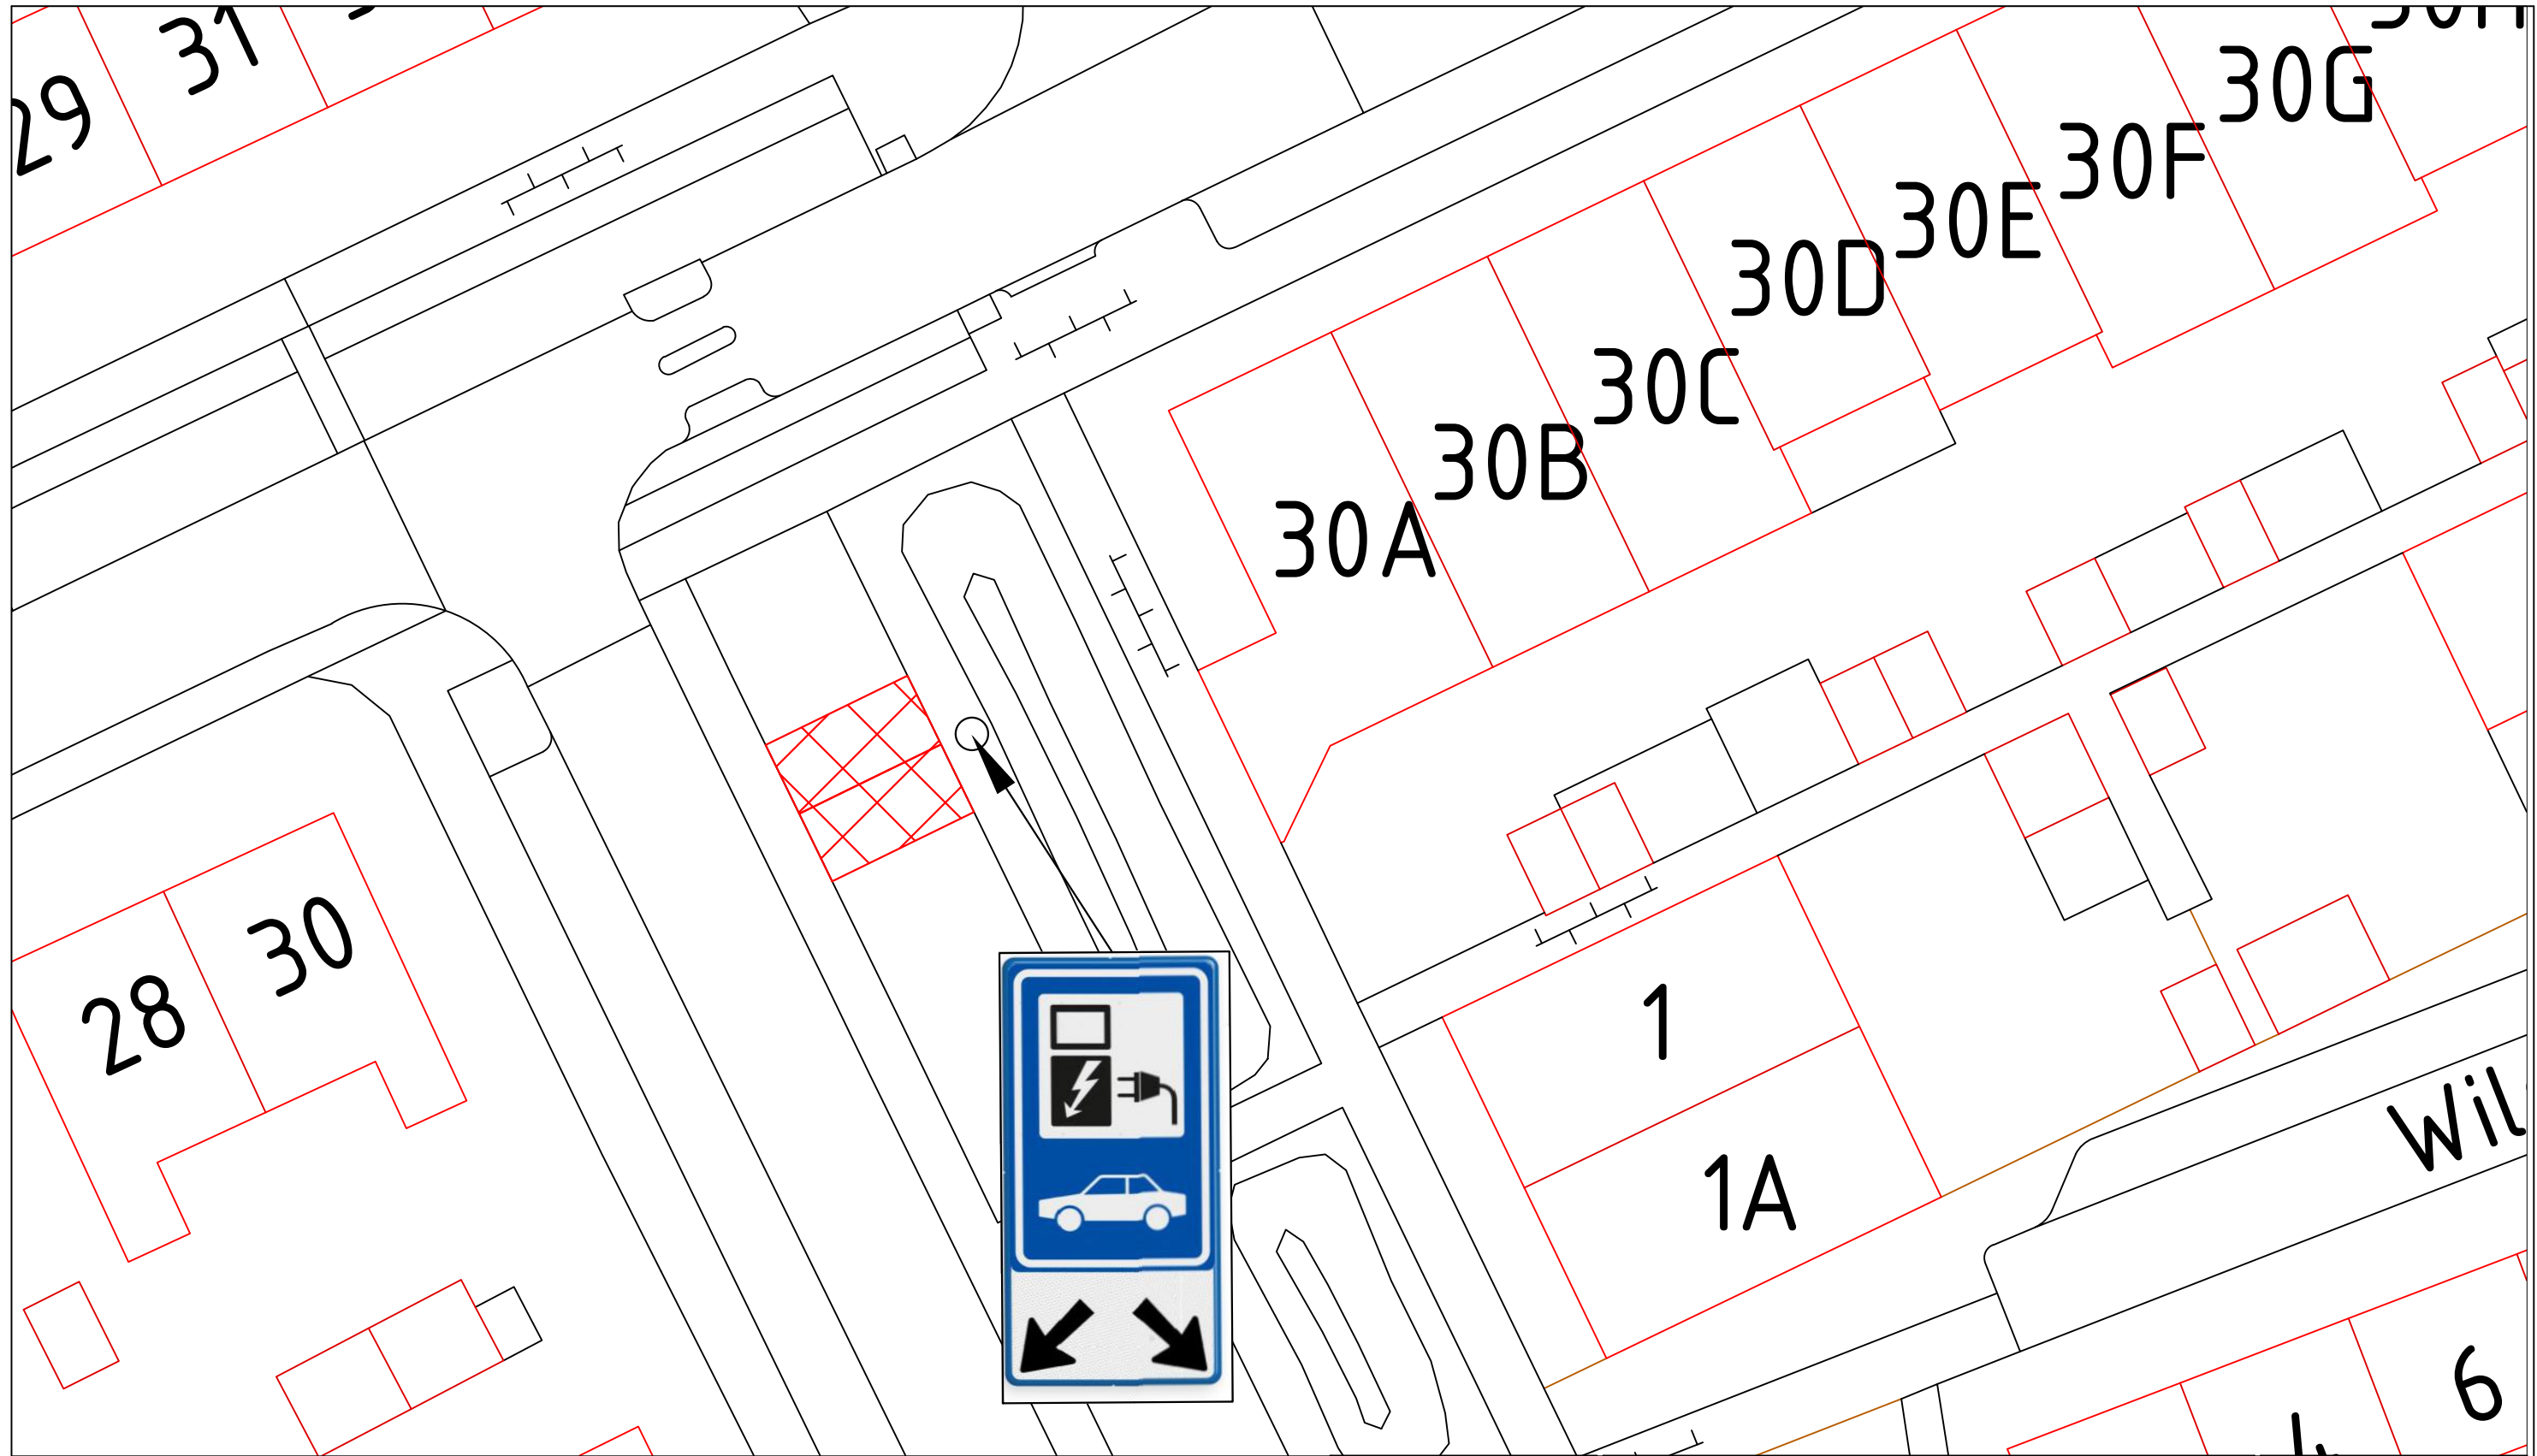

**Legenda:**

Gereserveerde parkeerplaats voor het laden van elektrische auto.

Acaciastraat 30 Wijchen

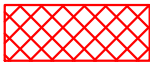




**Gemeente  
Wijchen**

domein Fysieke Leefomgeving  
Postbus 9000  
6600 HA WIJCHEN  
Kasteellaan 27  
6602 DB WIJCHEN  
024 751 7111

| Verkeersbesluit                                  |                       |                            |
|--------------------------------------------------|-----------------------|----------------------------|
| Acaciastraat 30 Wijchen                          |                       |                            |
| Openbare laadpaal                                |                       |                            |
| Getekend door:<br>A.R.                           | Datum:<br>07/04/2025  | Tekeningnummer:<br>00W1838 |
| Gewijzigd door:<br>-                             | Wijzigingsdatum:<br>- | Projectnummer:<br>-        |
| Gecontroleerd door:<br>-                         | Besteknummer:<br>-    | Documentstatus:<br>-       |
| Aan deze tekening kan men geen rechten ontleenen |                       |                            |

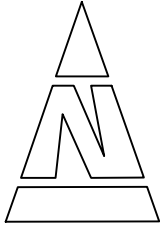

Schaal:  
nvt

Formaat:  
A