



het verwijderen en leggen van kabels in en nabij regionale waterkeringen thv de Sluissedijk nr 4 en de Oude Kerkstraat 89 in Oudenbosch

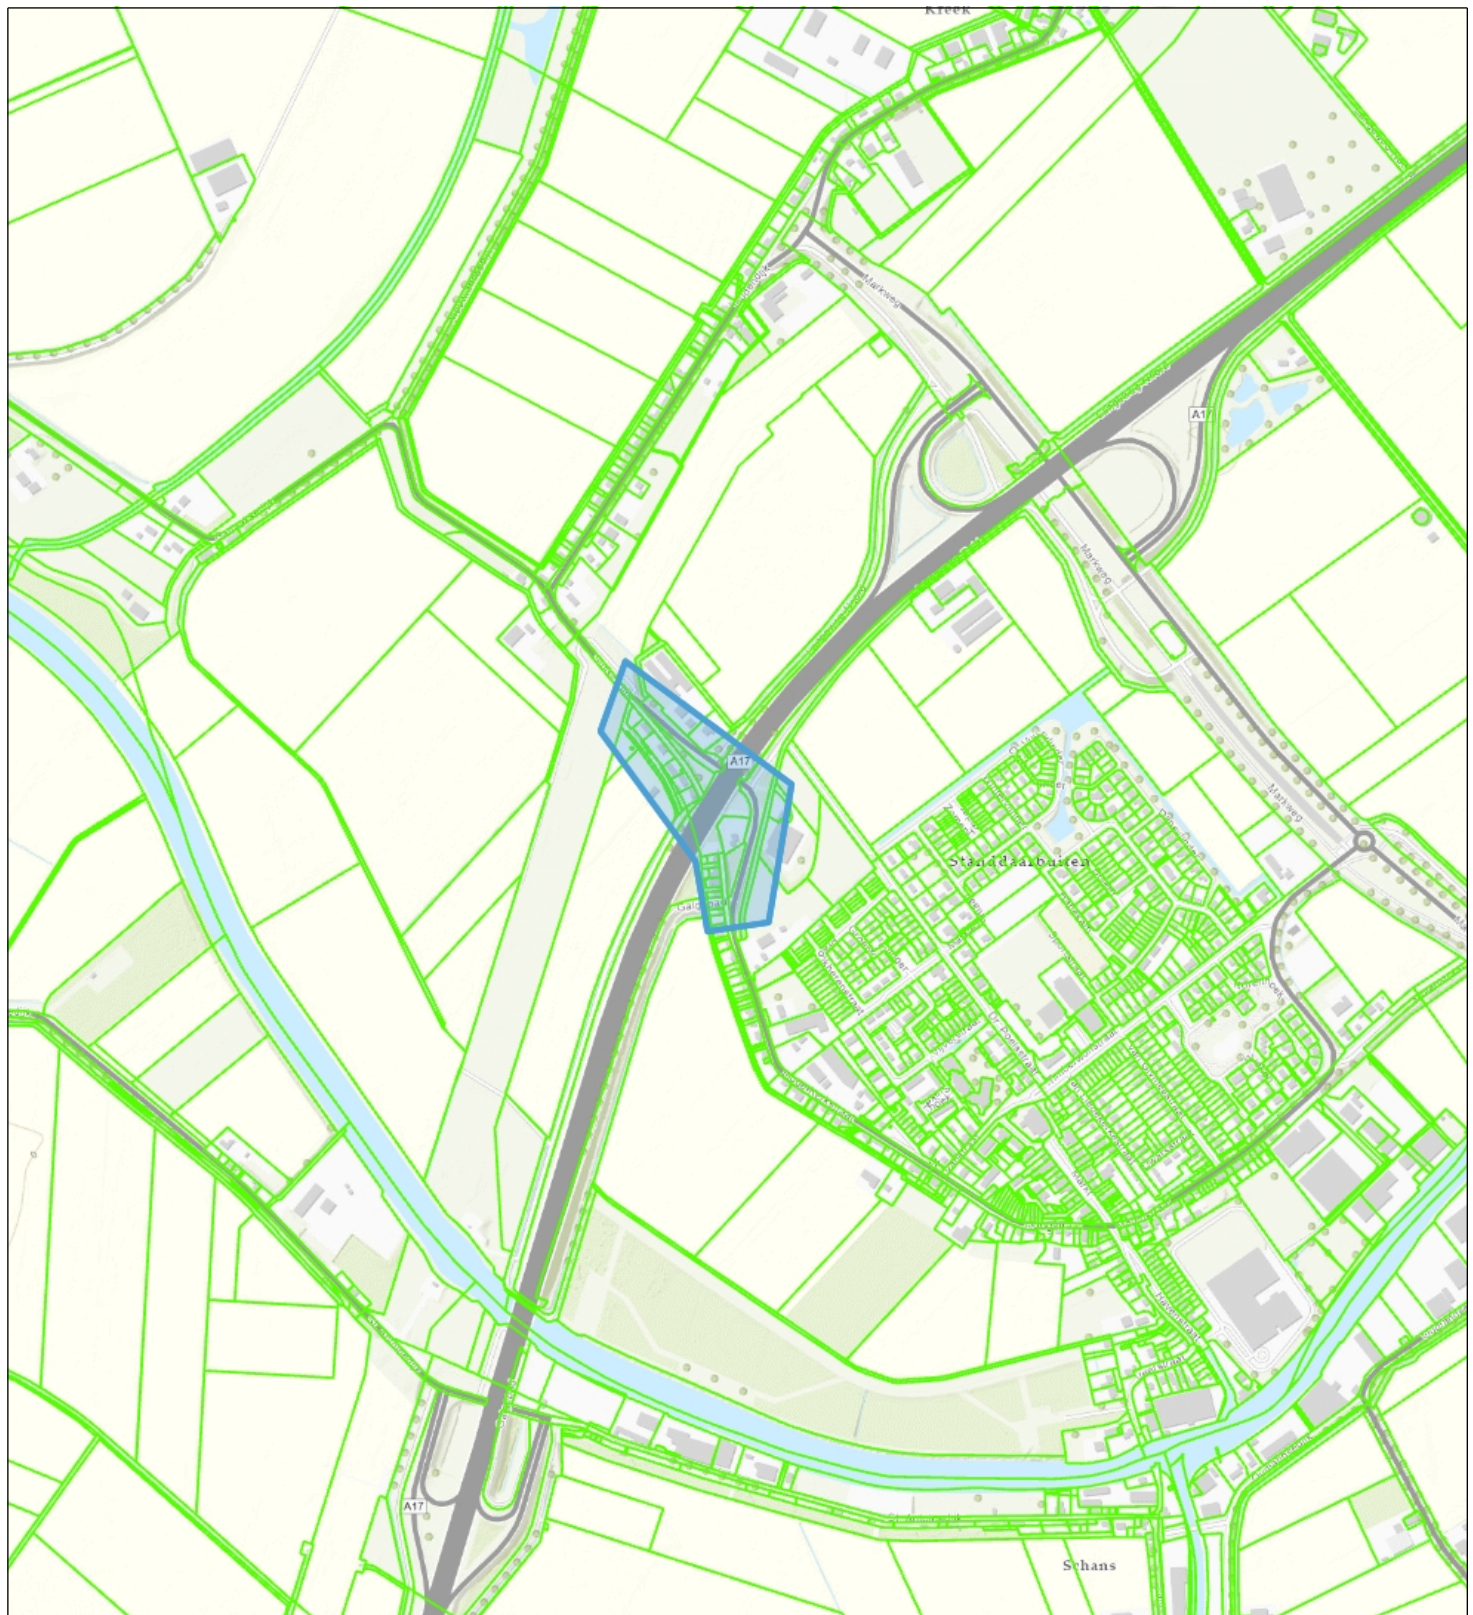

 Percelen
Topo

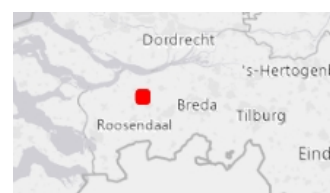

Naam/Proces:
0652880546-B

Datum: 08-04-2025

Formaat: A4

Schaal: 1:12,000