


Anne Kooistrahof

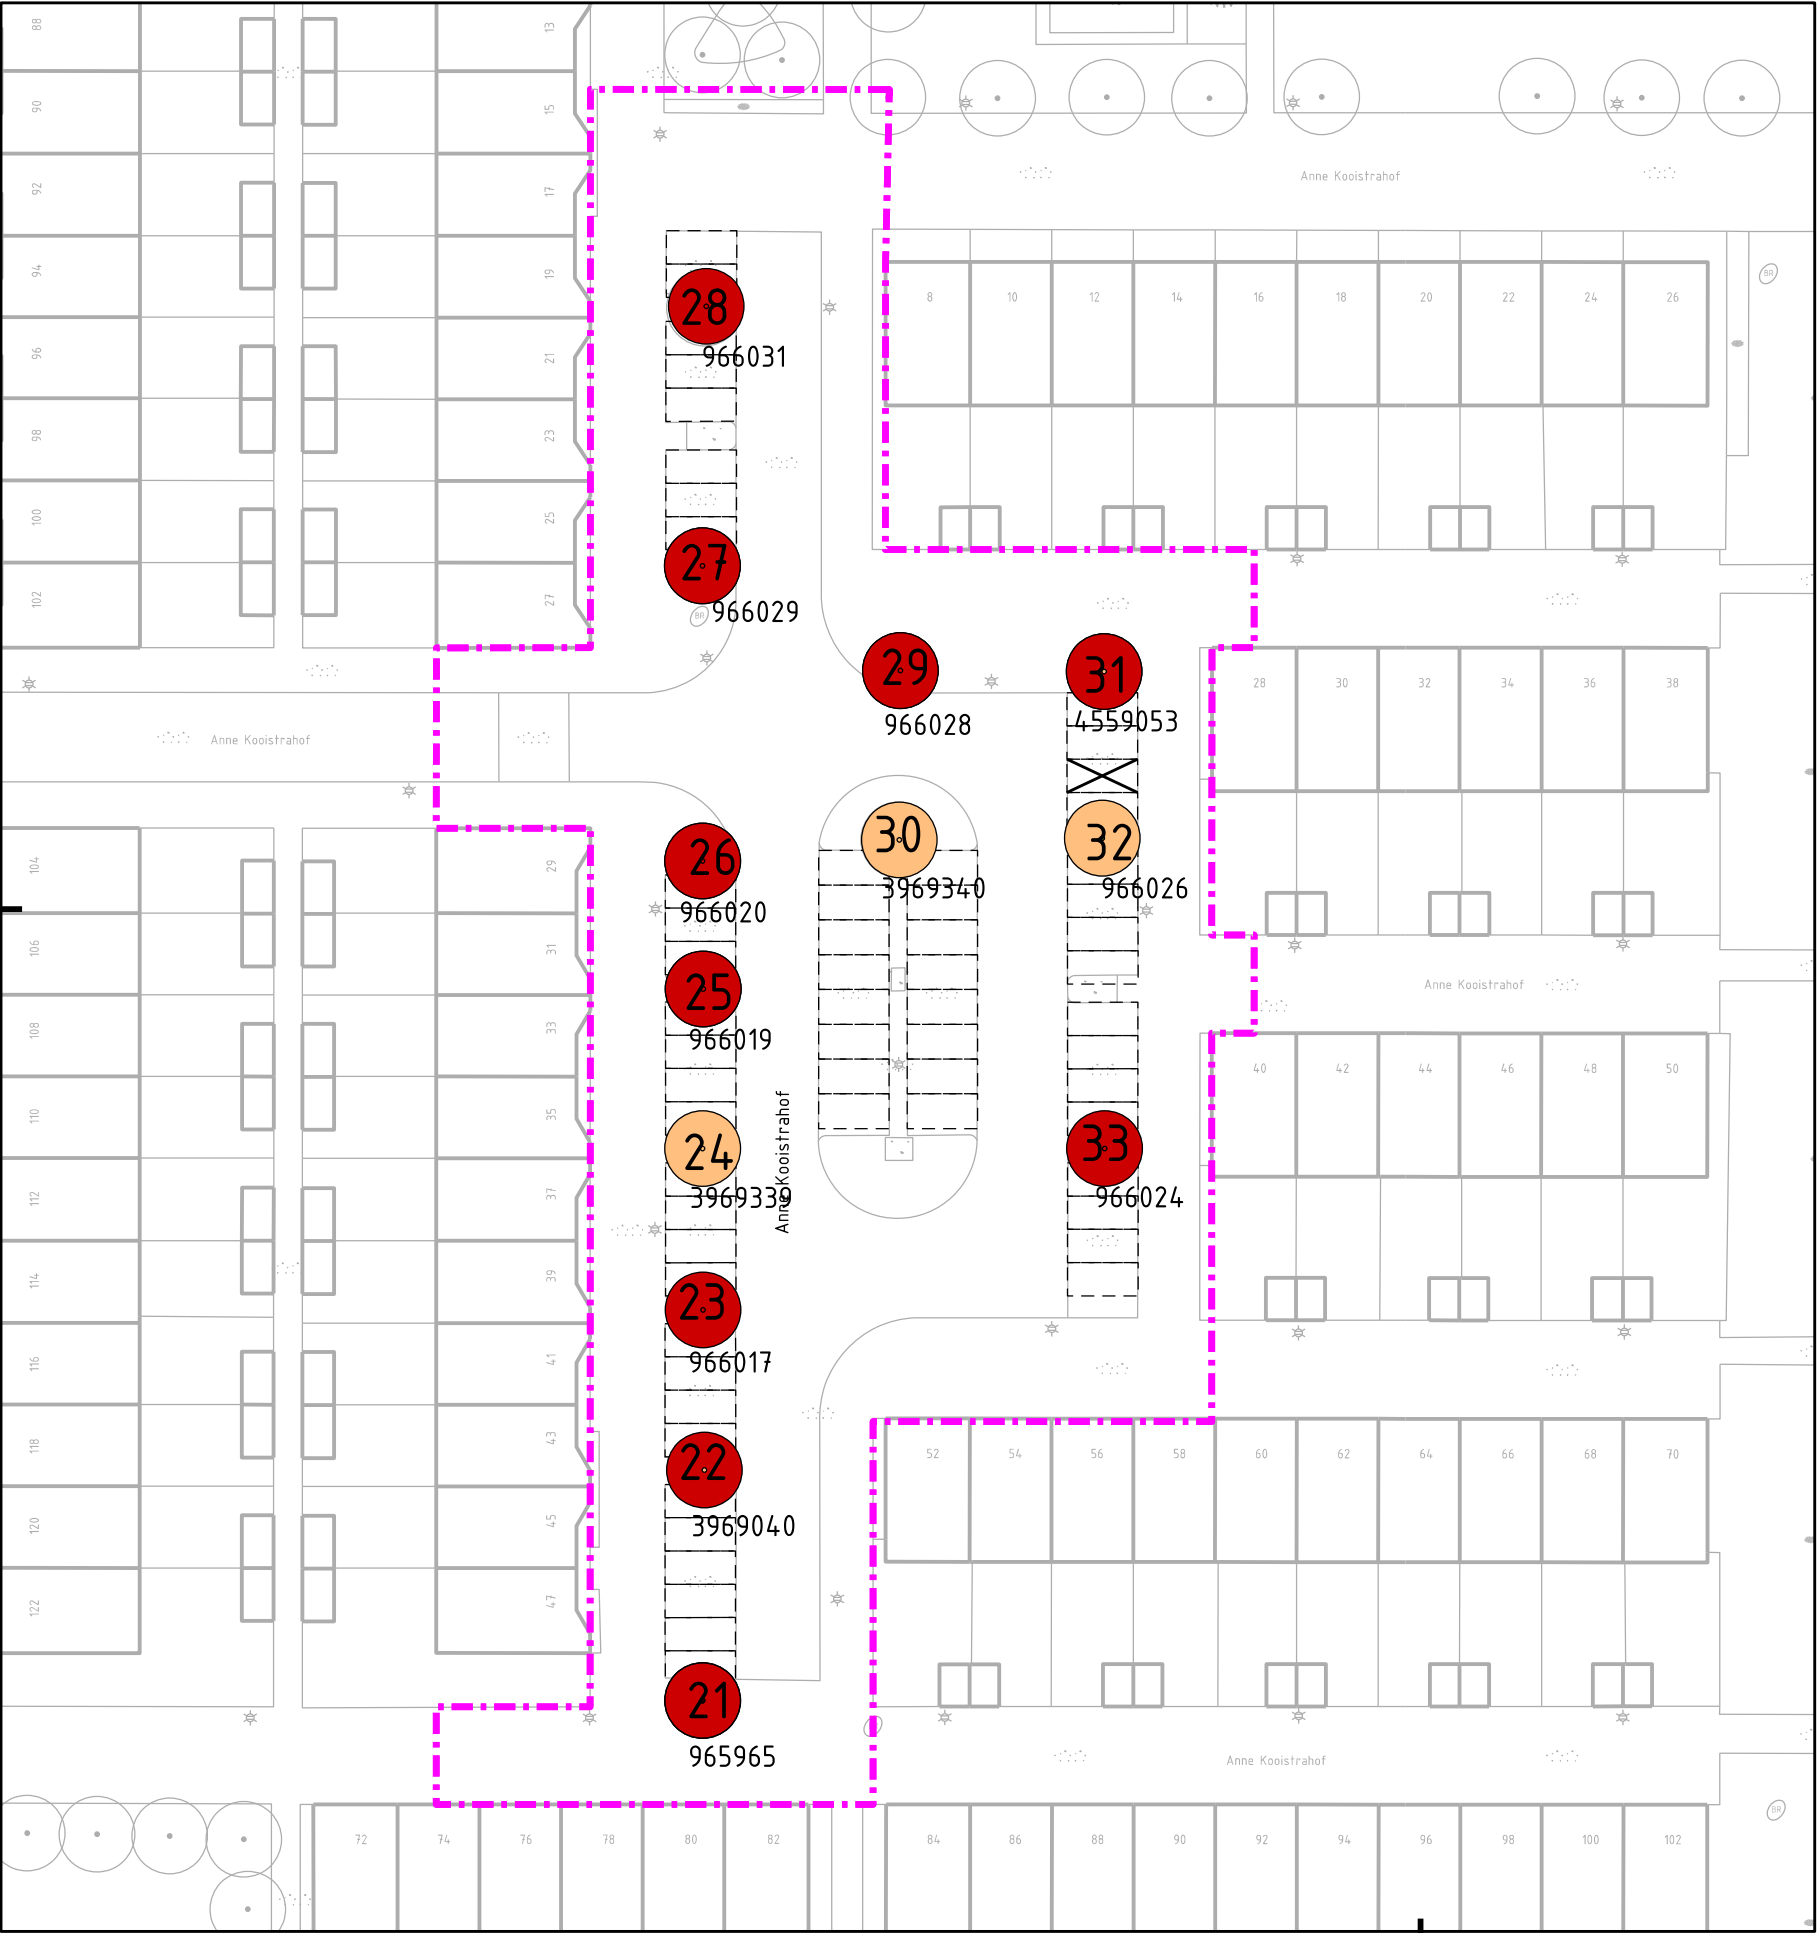

LEGENDA

-  Te kappen boom, zie kaplijst
Aantal: 10 stuks
Nr. 21, 22, 23, 25, 26, 27, 28, 29, 31, 33.
-  Te verplanten boom, zie kaplijst
Aantal: 3 stuks - nr. 24, 30, 32
- 24** boomnr., zie kaplijst bijlage 1
- 966028 ID-nr. boom, zie bomenkaart op www.bomen-amsterdam.nl
-  Projectgrens

 Ingenieursbureau Weesperstraat 430 Postbus 12593 1100 AB Amsterdam Telefoon: 020 2511111				
Opdrachtgever: V&OR				
Project: Bomenspecials Gein – Anne Kooistrahof				
Onderdeel: Kap- en verplanten bomen				
Status: concept	Fase: Voorbereiding	Behoort bij: kapvergunning	Schaal: 1 : 500	
Opsteller: beijer024	Goedgekeurd en vrijgegeven:	Paraaf:	Datum: 27-09-2024	Formaat: A3
Projectnummer:	Tekeningnummer: BS G 0924	Bladnummer: 2	Aantal bladen: 2	Wijziging: 29-11-2024
Auteursrechten voorbehouden		Documentnr:	Plotdatum: PLTD	
Bestandsnaam: FILES				