


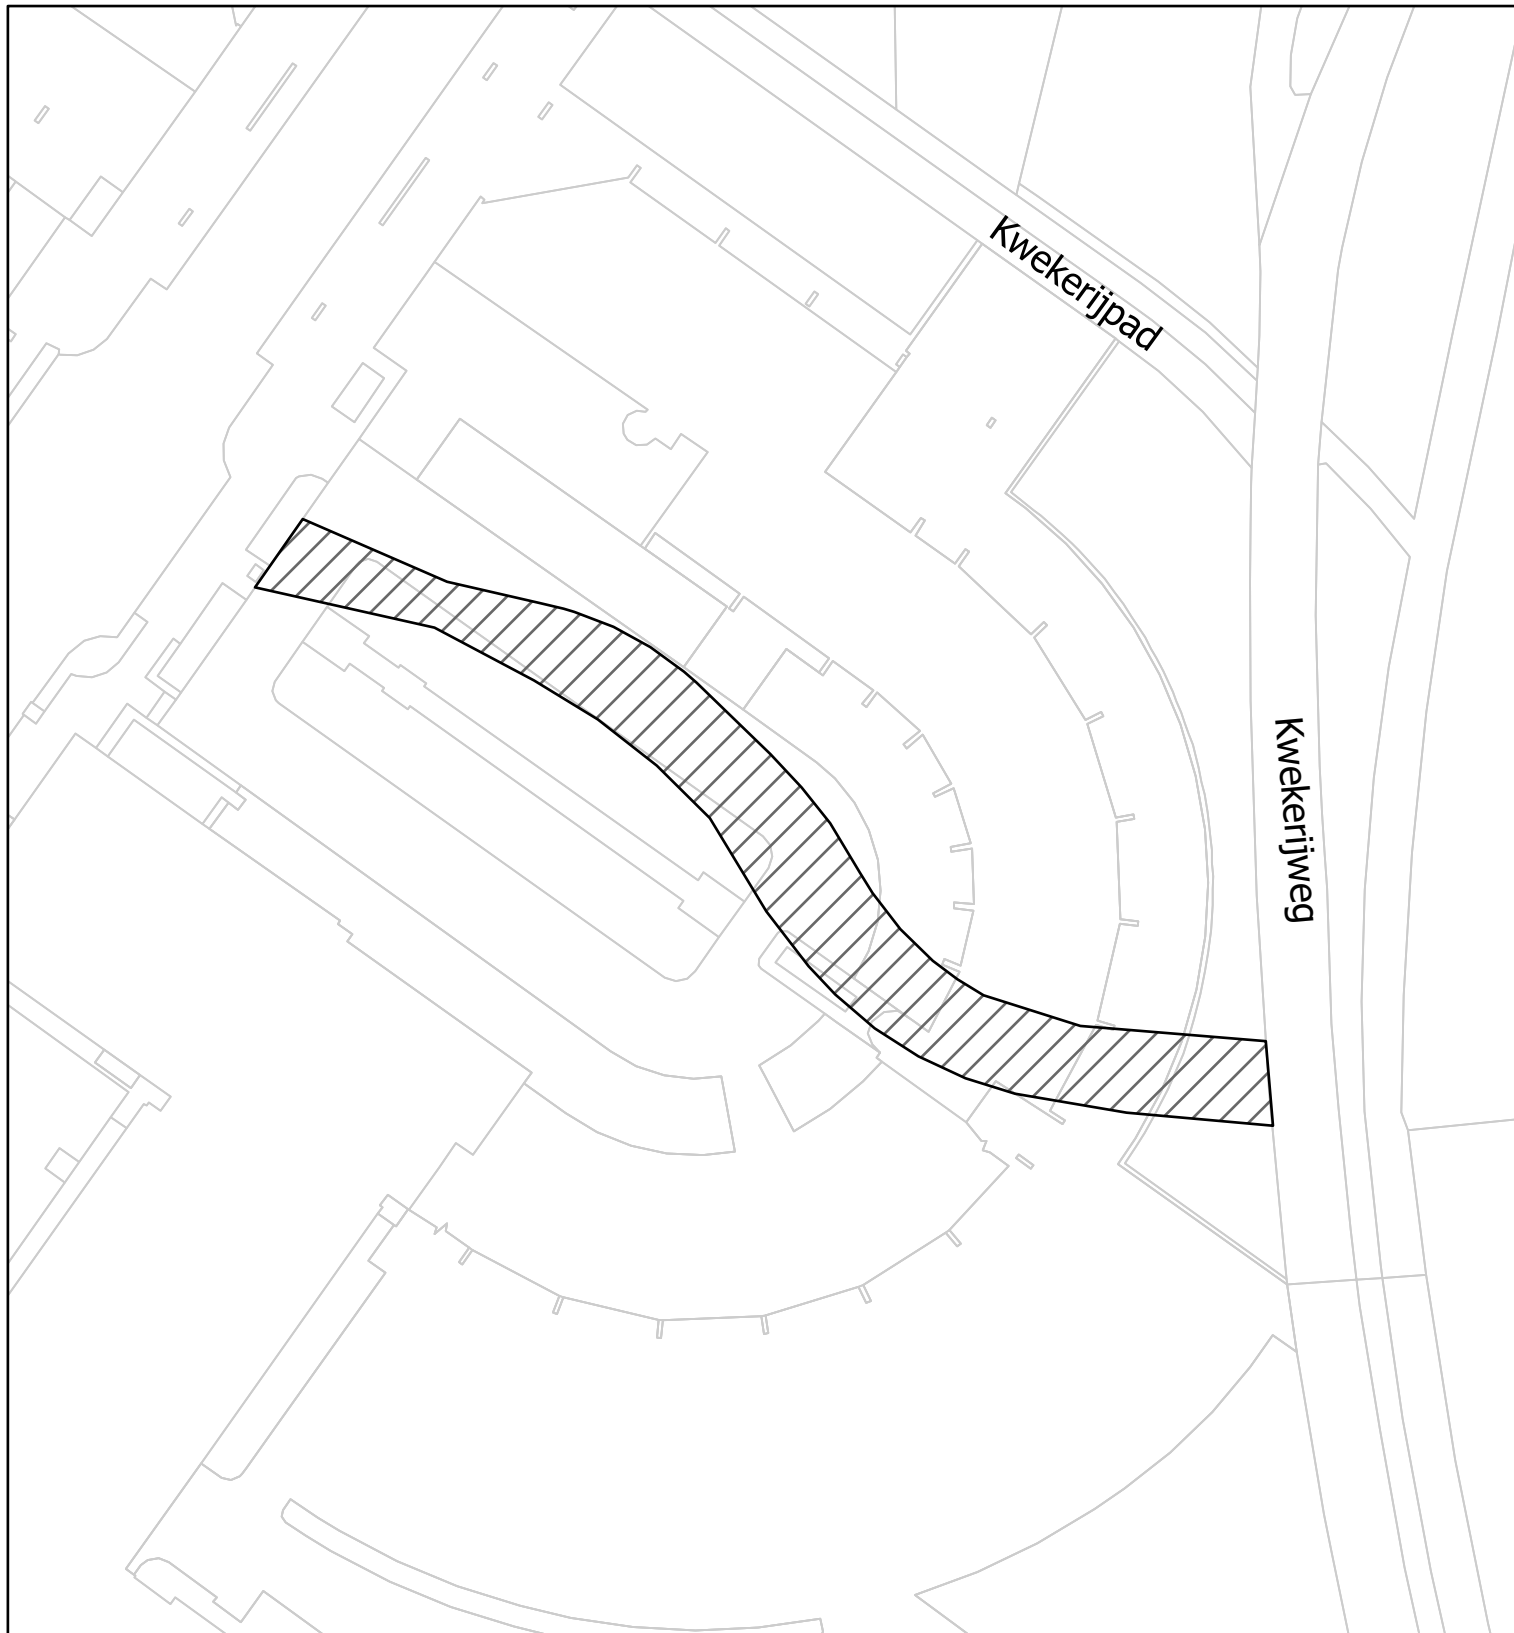

Vastgesteld bij collegebesluit DSO/10627421

Naamgeving

Janey Tetarypad

(1856 -1884), Hindoestaanse contractarbeidster
die streed tegen de koloniale onderdrukking en uitbuiting

Straatcode

22081

Naamgeving Openbare Ruimte

Schaal 1:500
Formaat A4
Wijz. Datum 20-02-2024
Tekeningnummer DSO.GI.331



Den Haag

DSO / BS en W / GI

