


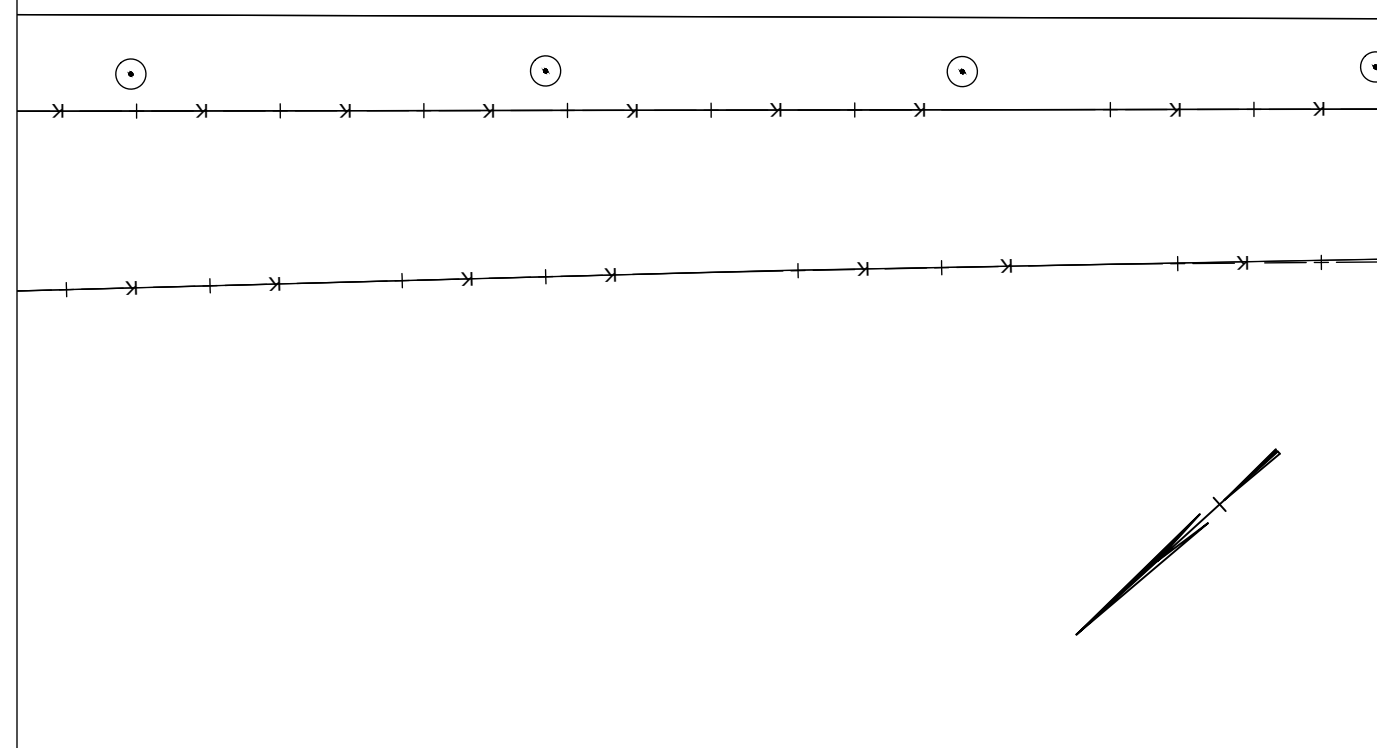

Situatie Schendersweg in Brouwershaven
Schaal 1 : 200

Versie			
Versie:	Omschrijving:	Getekend:	Datum:
A	Bijlage bij aangeboden stuk		
B			
C			



Project: Laadpaallocatie voor twee parkeervakken

Onderdeel: VKB-schets

Getekend:	Gecontroleerd:	Projectleider:	Schaal:	Blad:	Aantal:	Documentstatus:
V. van Leeuwen	A. Hubic	Team Verkeer	1:	1	1	Schets
Afdeling: Openbare Werken Verkeer			Formaat:	Datum:	Zaak- & tekeningnummer:	
Laan van Sint Hilaire 2, 4301 SH Zierikzee Postbus 5555, 4300 JA Zierikzee tel. 0111-452000			A3	20-02-2025		
						Versie