


Legenda

- Grondverkoop
- Kadastrale grens (indicatie)

Kadastrale gemeente: Stevensweert, Sectie: A, Perceelnummer: 2882 (geheel)

Oppervlakte = ca. 300 m2

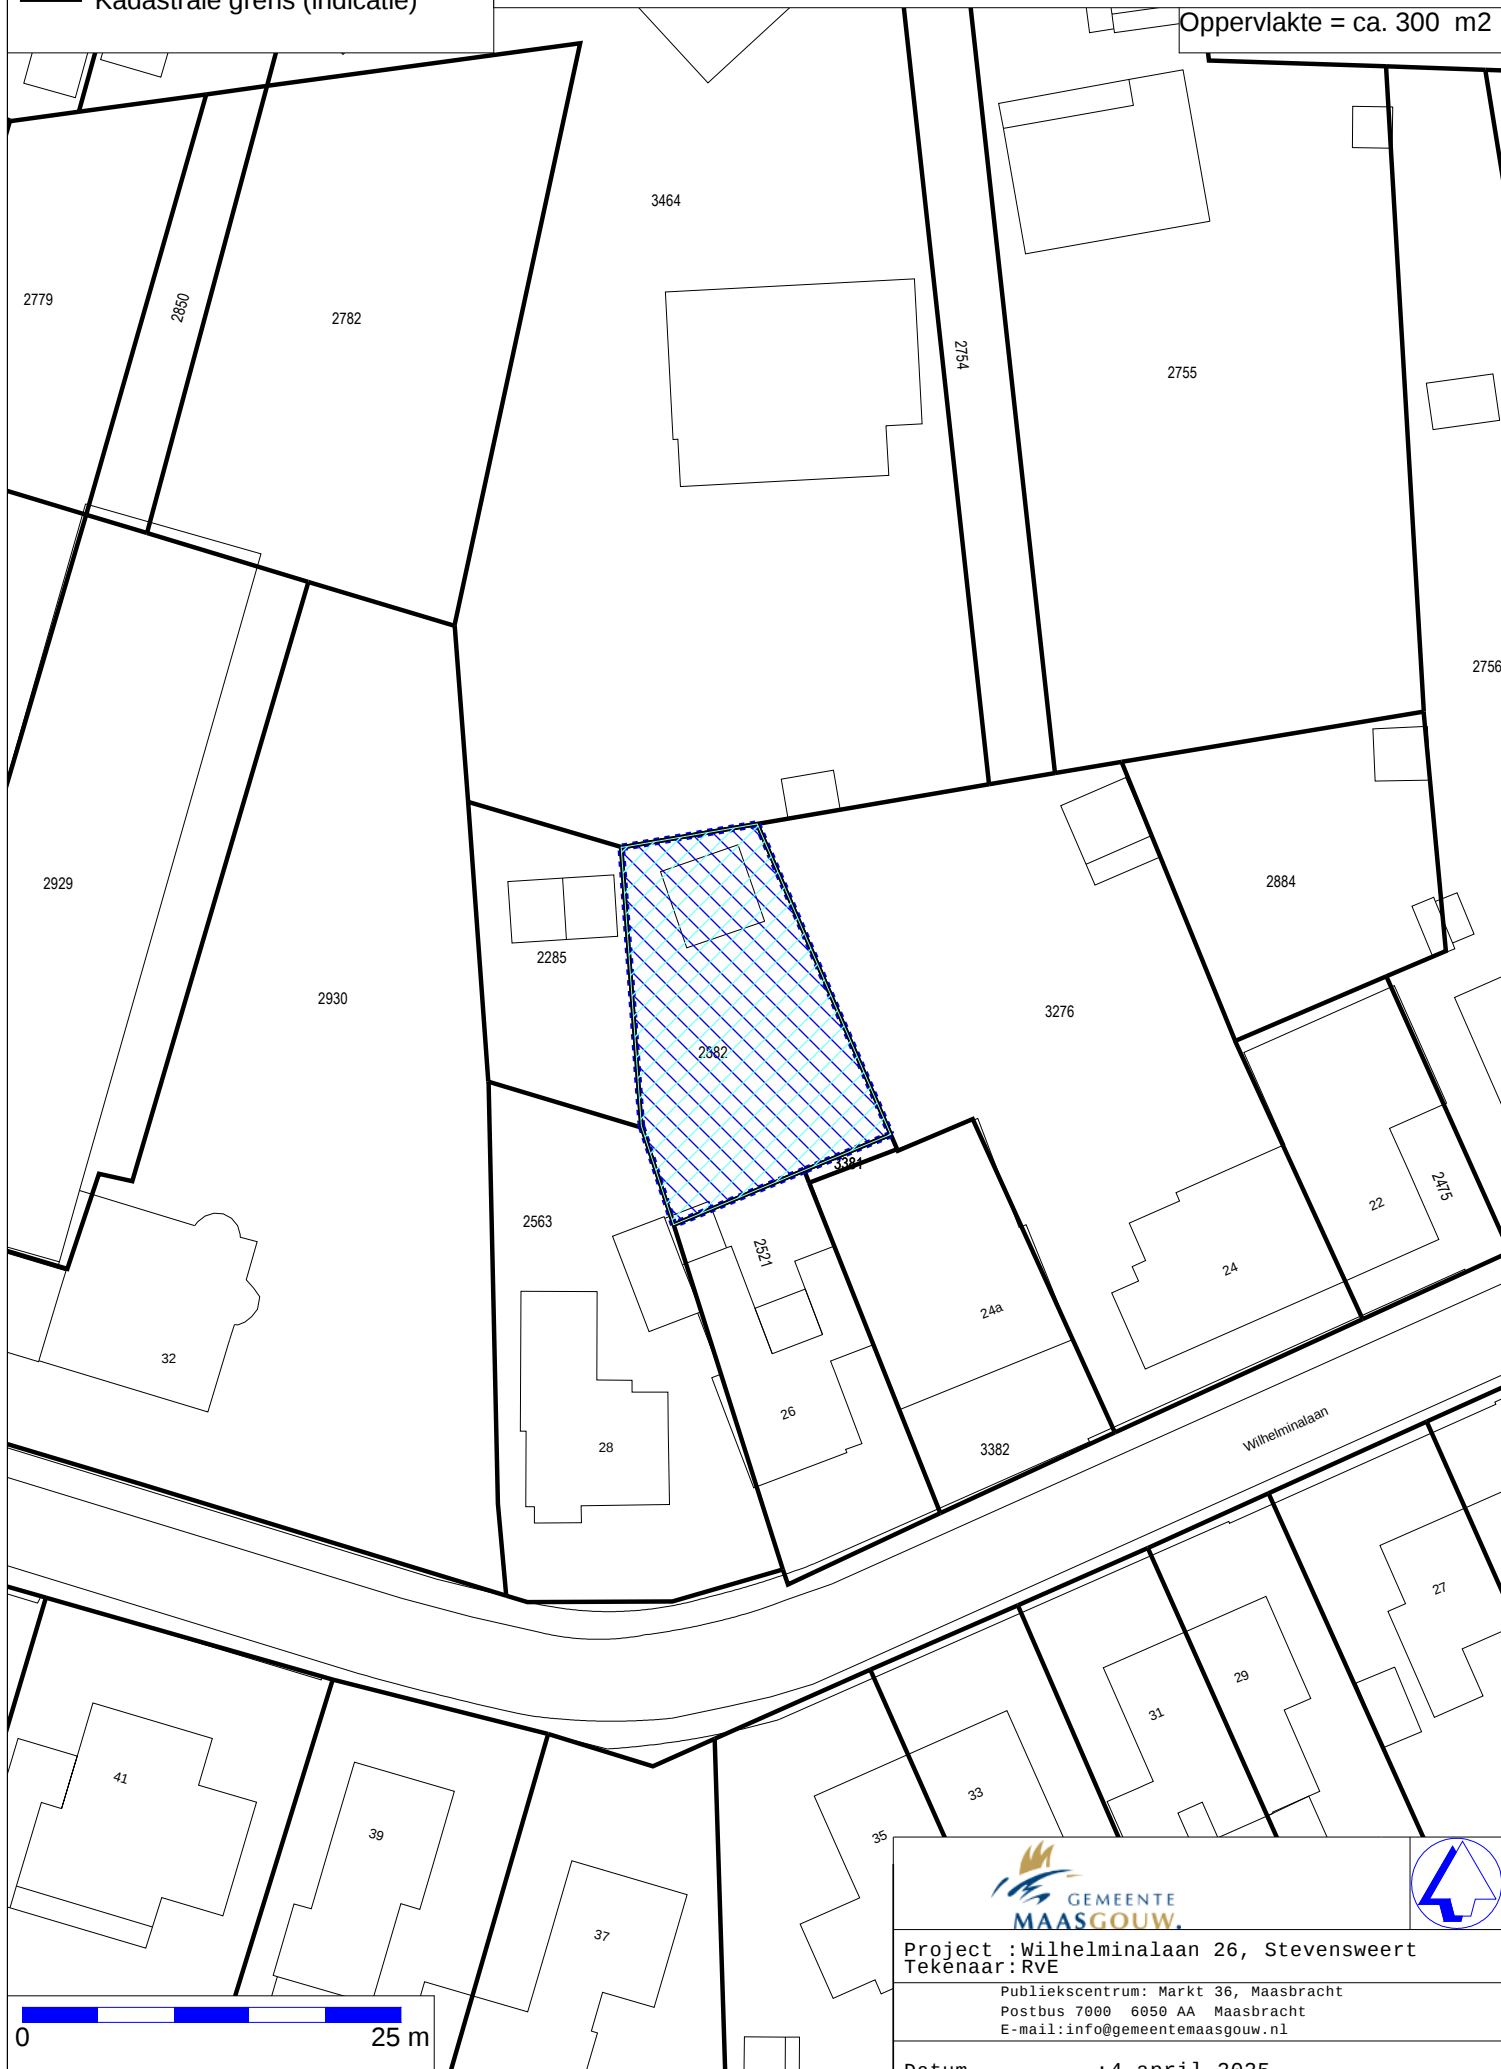

Project : Wilhelminalaan 26, Stevensweert
Tekenaar: RvE

Publiekscentrum: Markt 36, Maasbracht
Postbus 7000 6050 AA Maasbracht
E-mail: info@gemeentemaasgouw.nl

Datum : 4 april 2025
Papierformaat : A4