


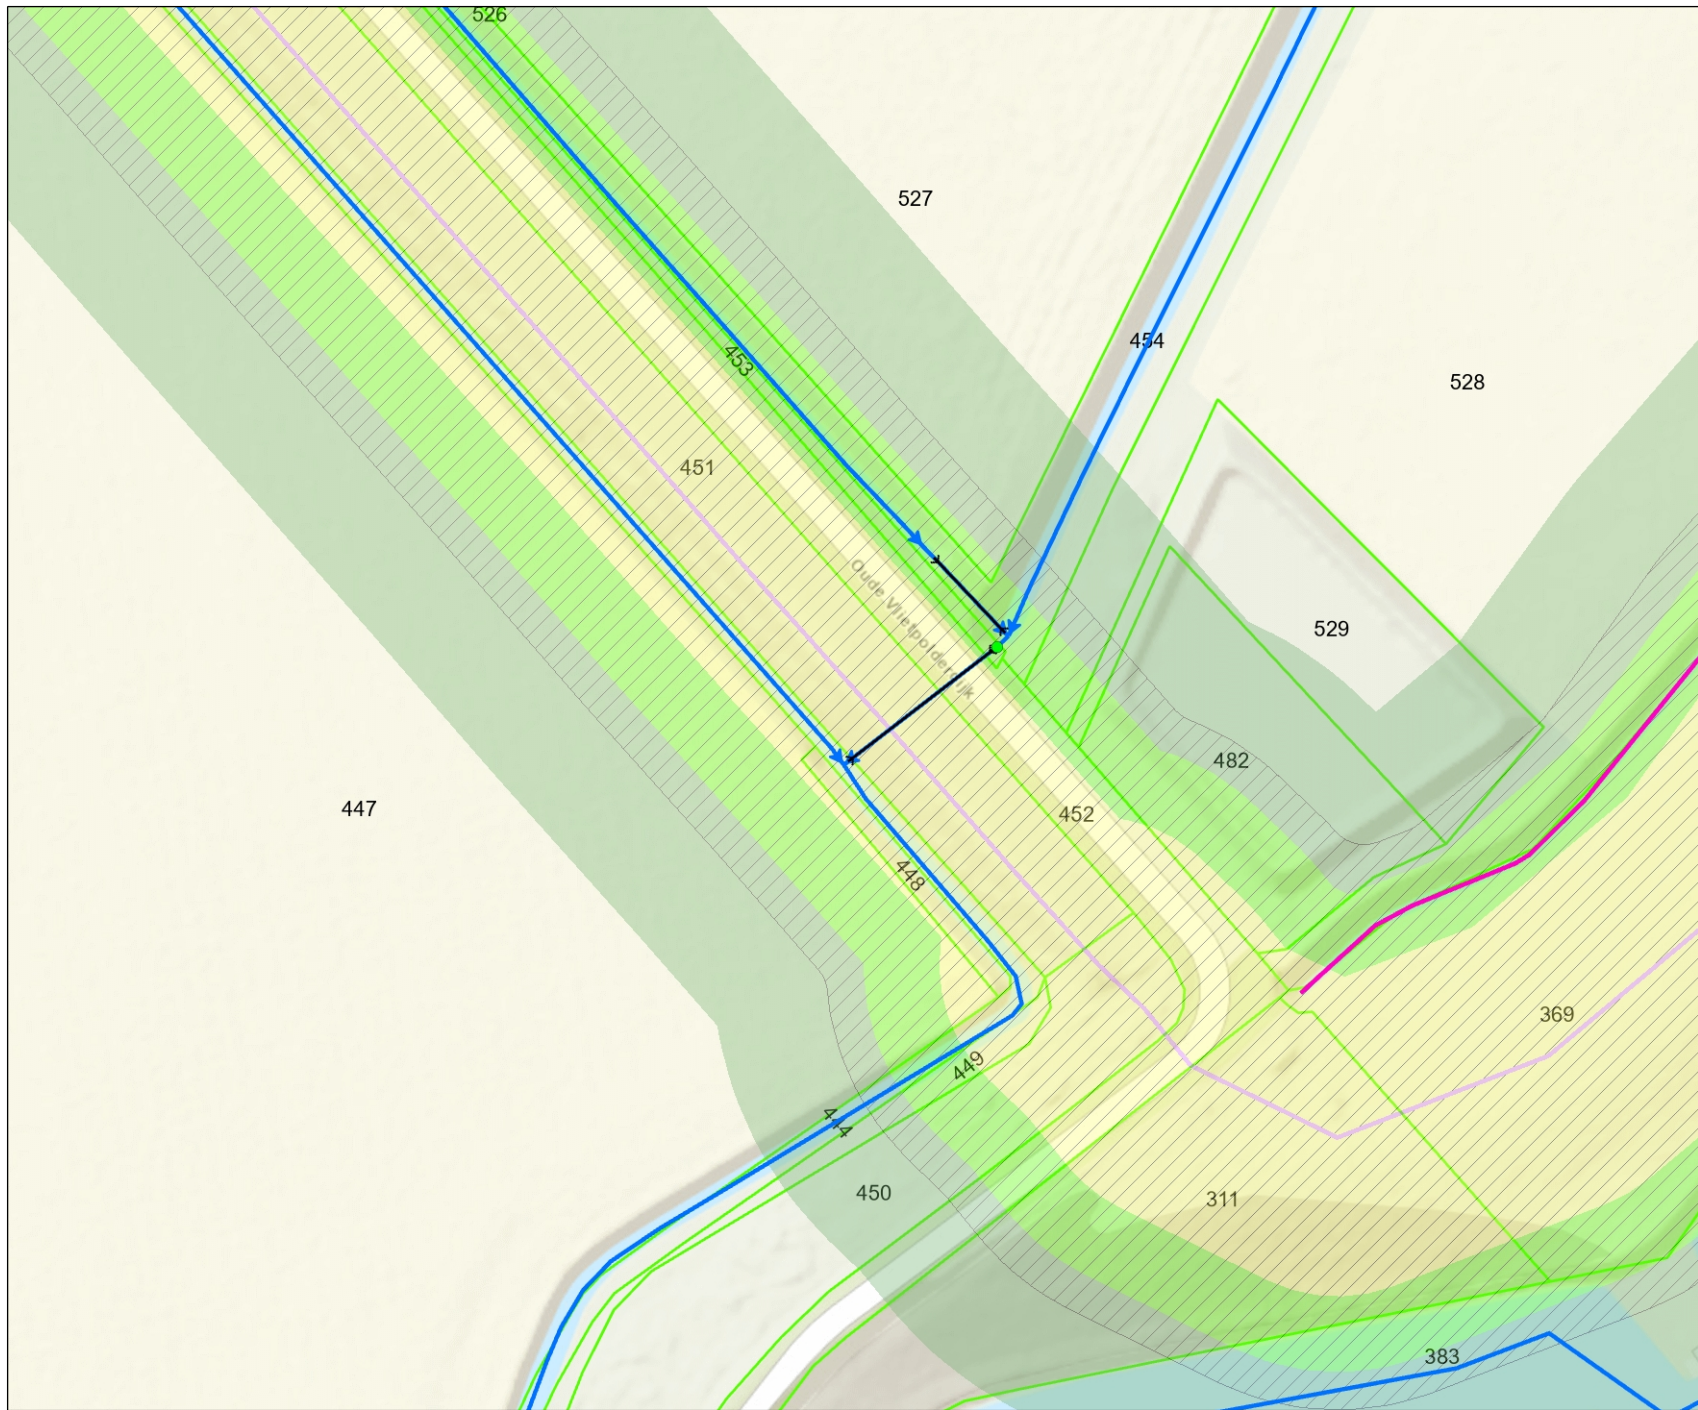

Legger en kadastrale situatie

- Afsluitmiddel (klein) BHR
- Duiker
- Categorie A waterloop
- Categorie B waterloop
- Afwijkend
- Aangelande
- Regionale waterkering langs regionale rivieren
- Profiel van vrije ruimte waterkering langs regionale rivieren
- Waterstaatwerk waterkering langs regionale rivieren
- Beschermingszone waterkering langs regionale rivieren
- Beschermingszone A
- Beschermingszone B
- Percelen



Naam/Proces:
VTH



Datum: 28-03-2025
Formaat: A4
Schaal: 1:1,000

