



WBD25-891762-C


Profielnr. 28

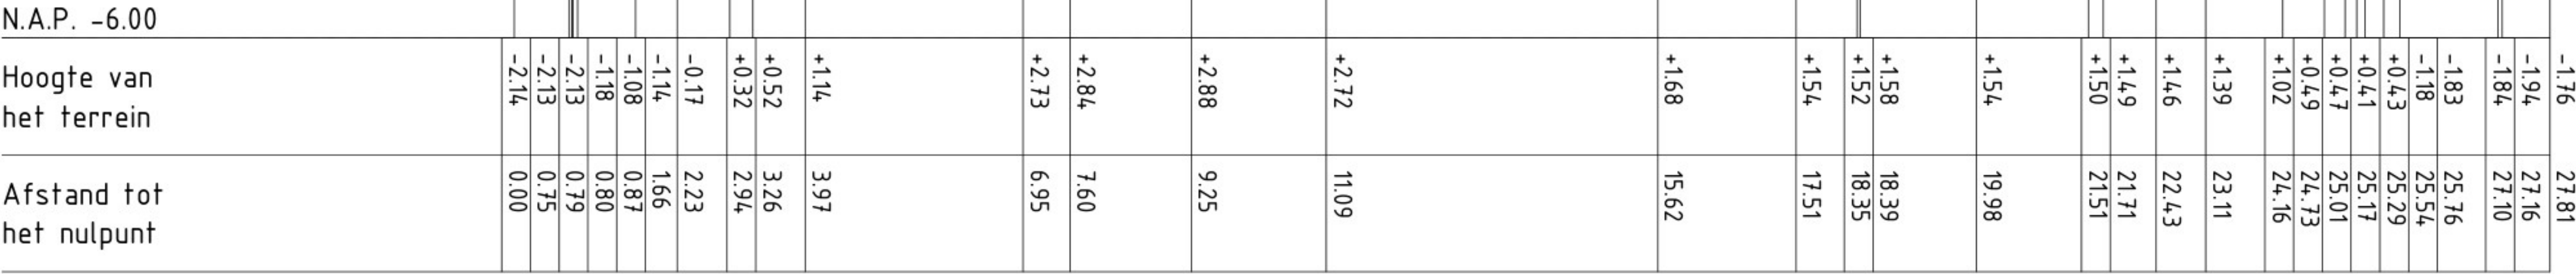


Overzichtstekening
Schaal 1:50

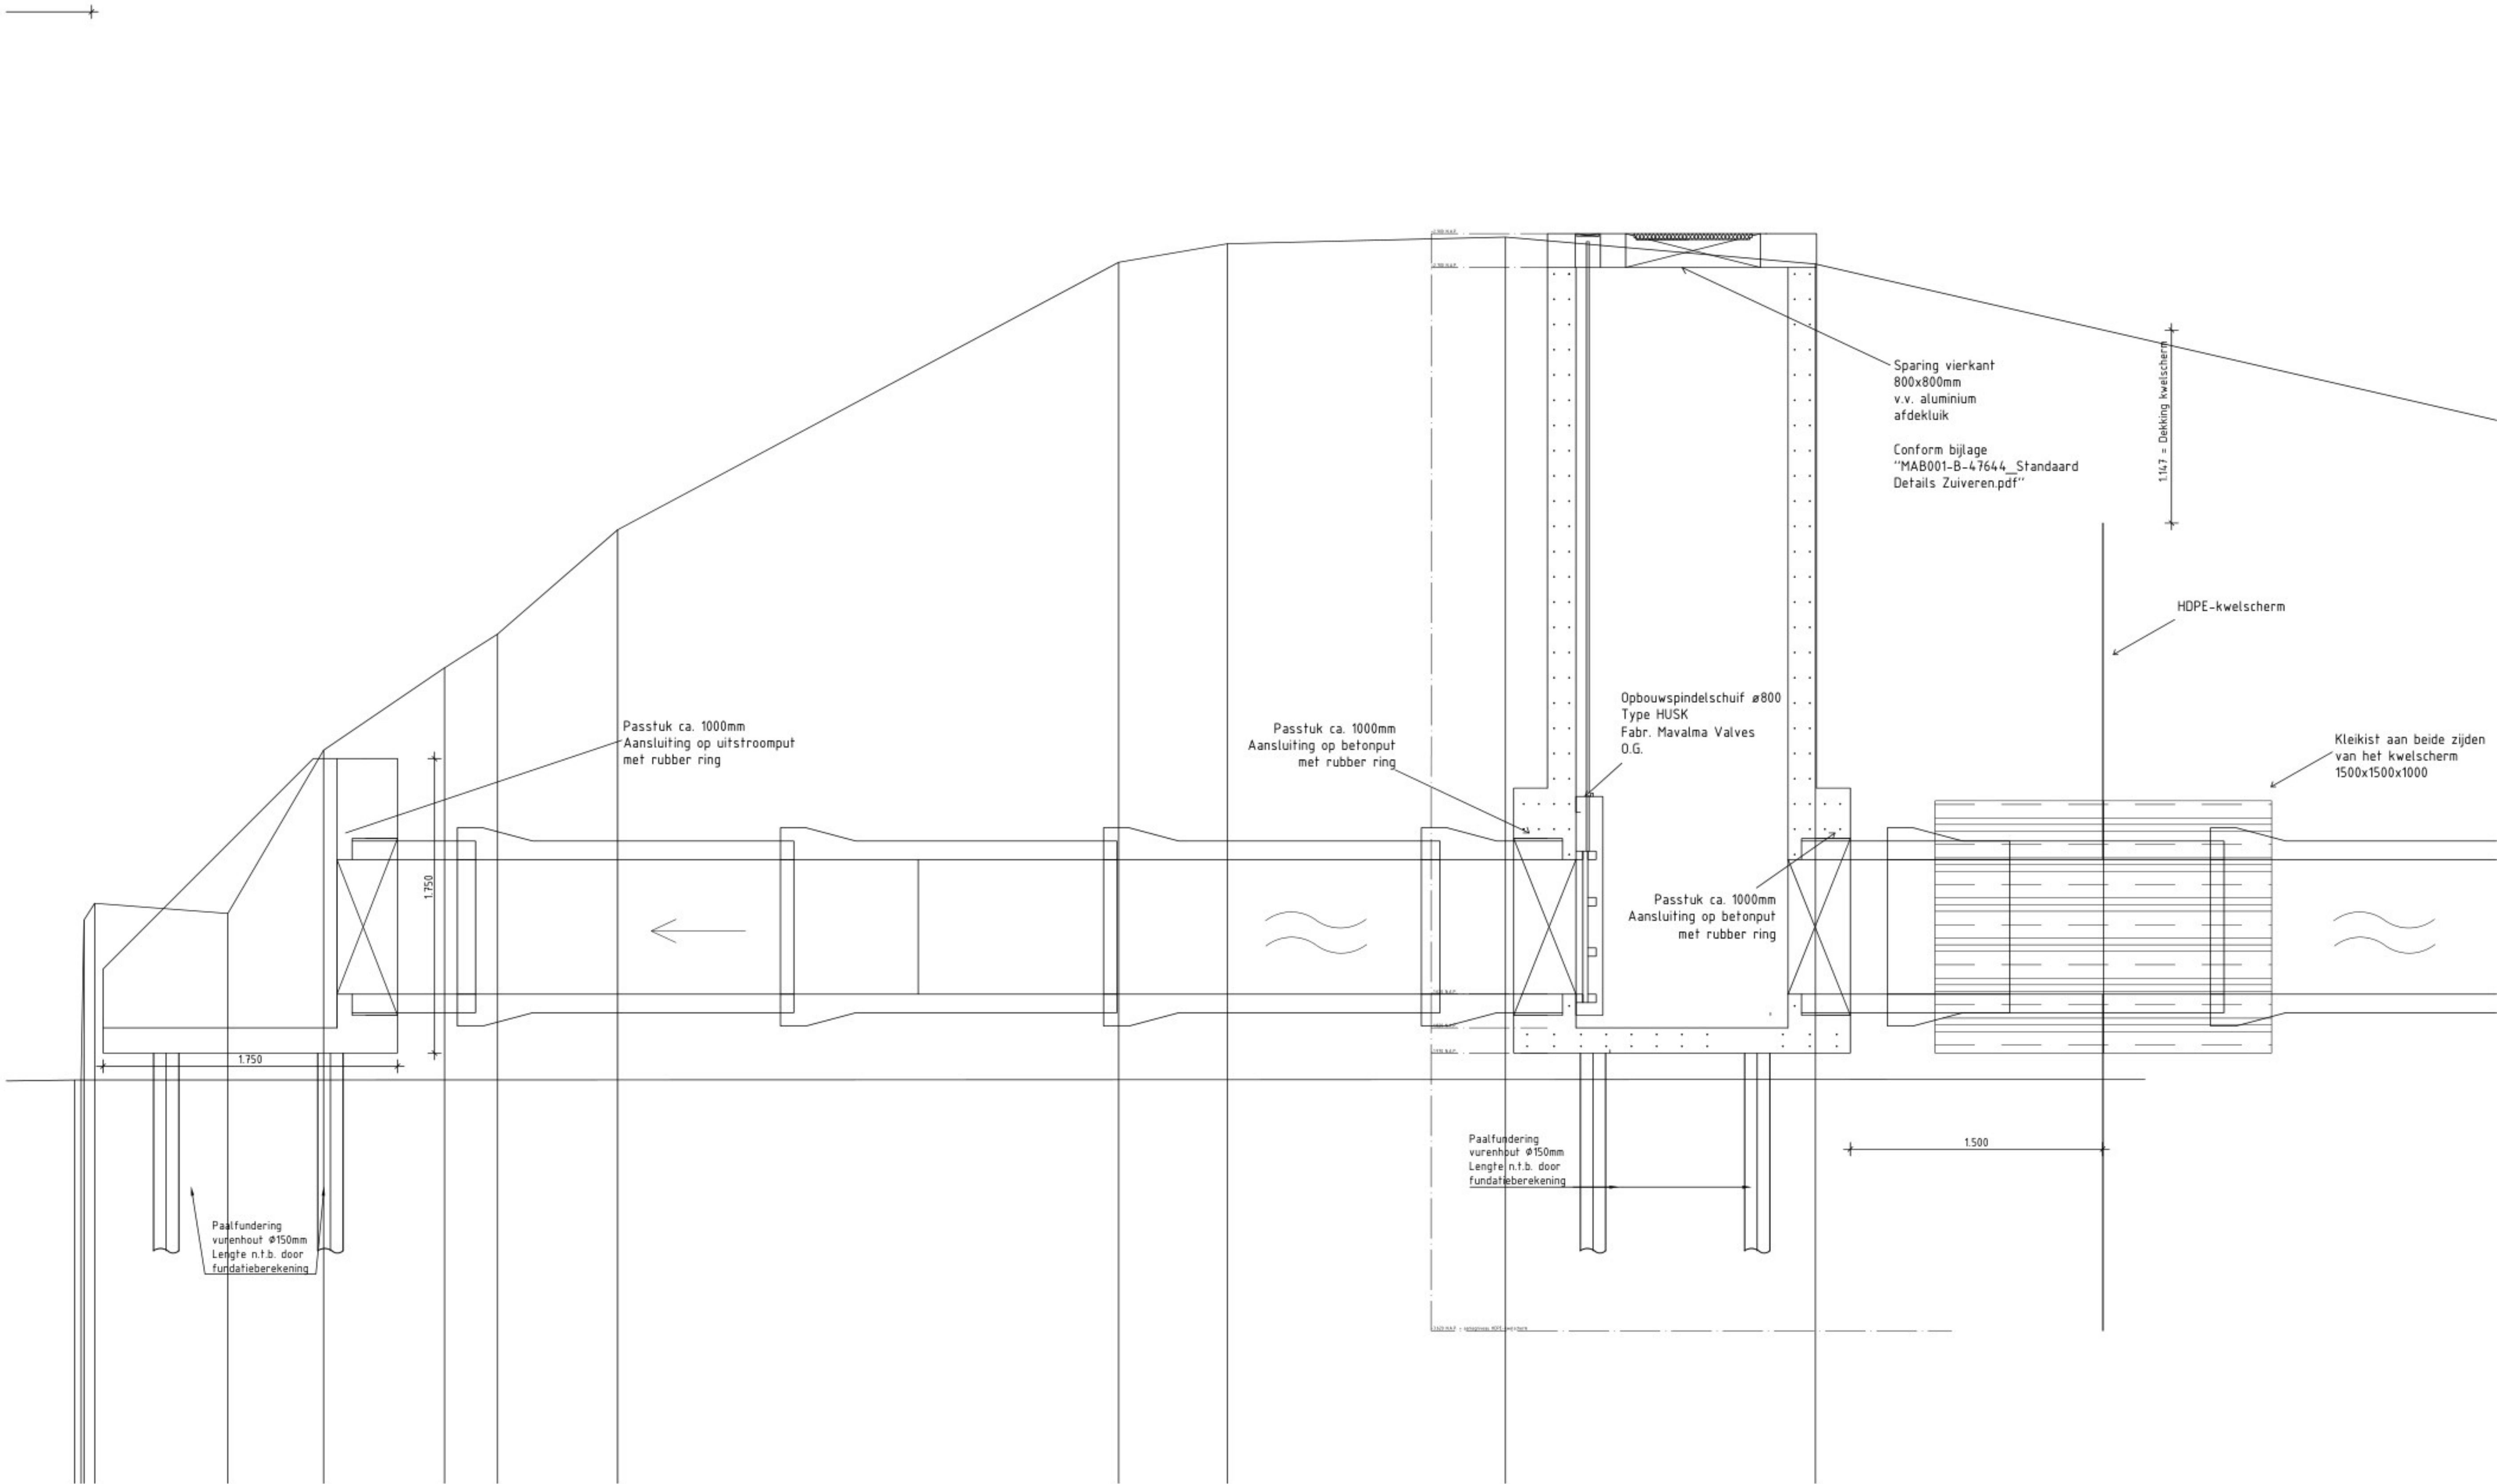


Overzichtstekening
Schaal 1:20

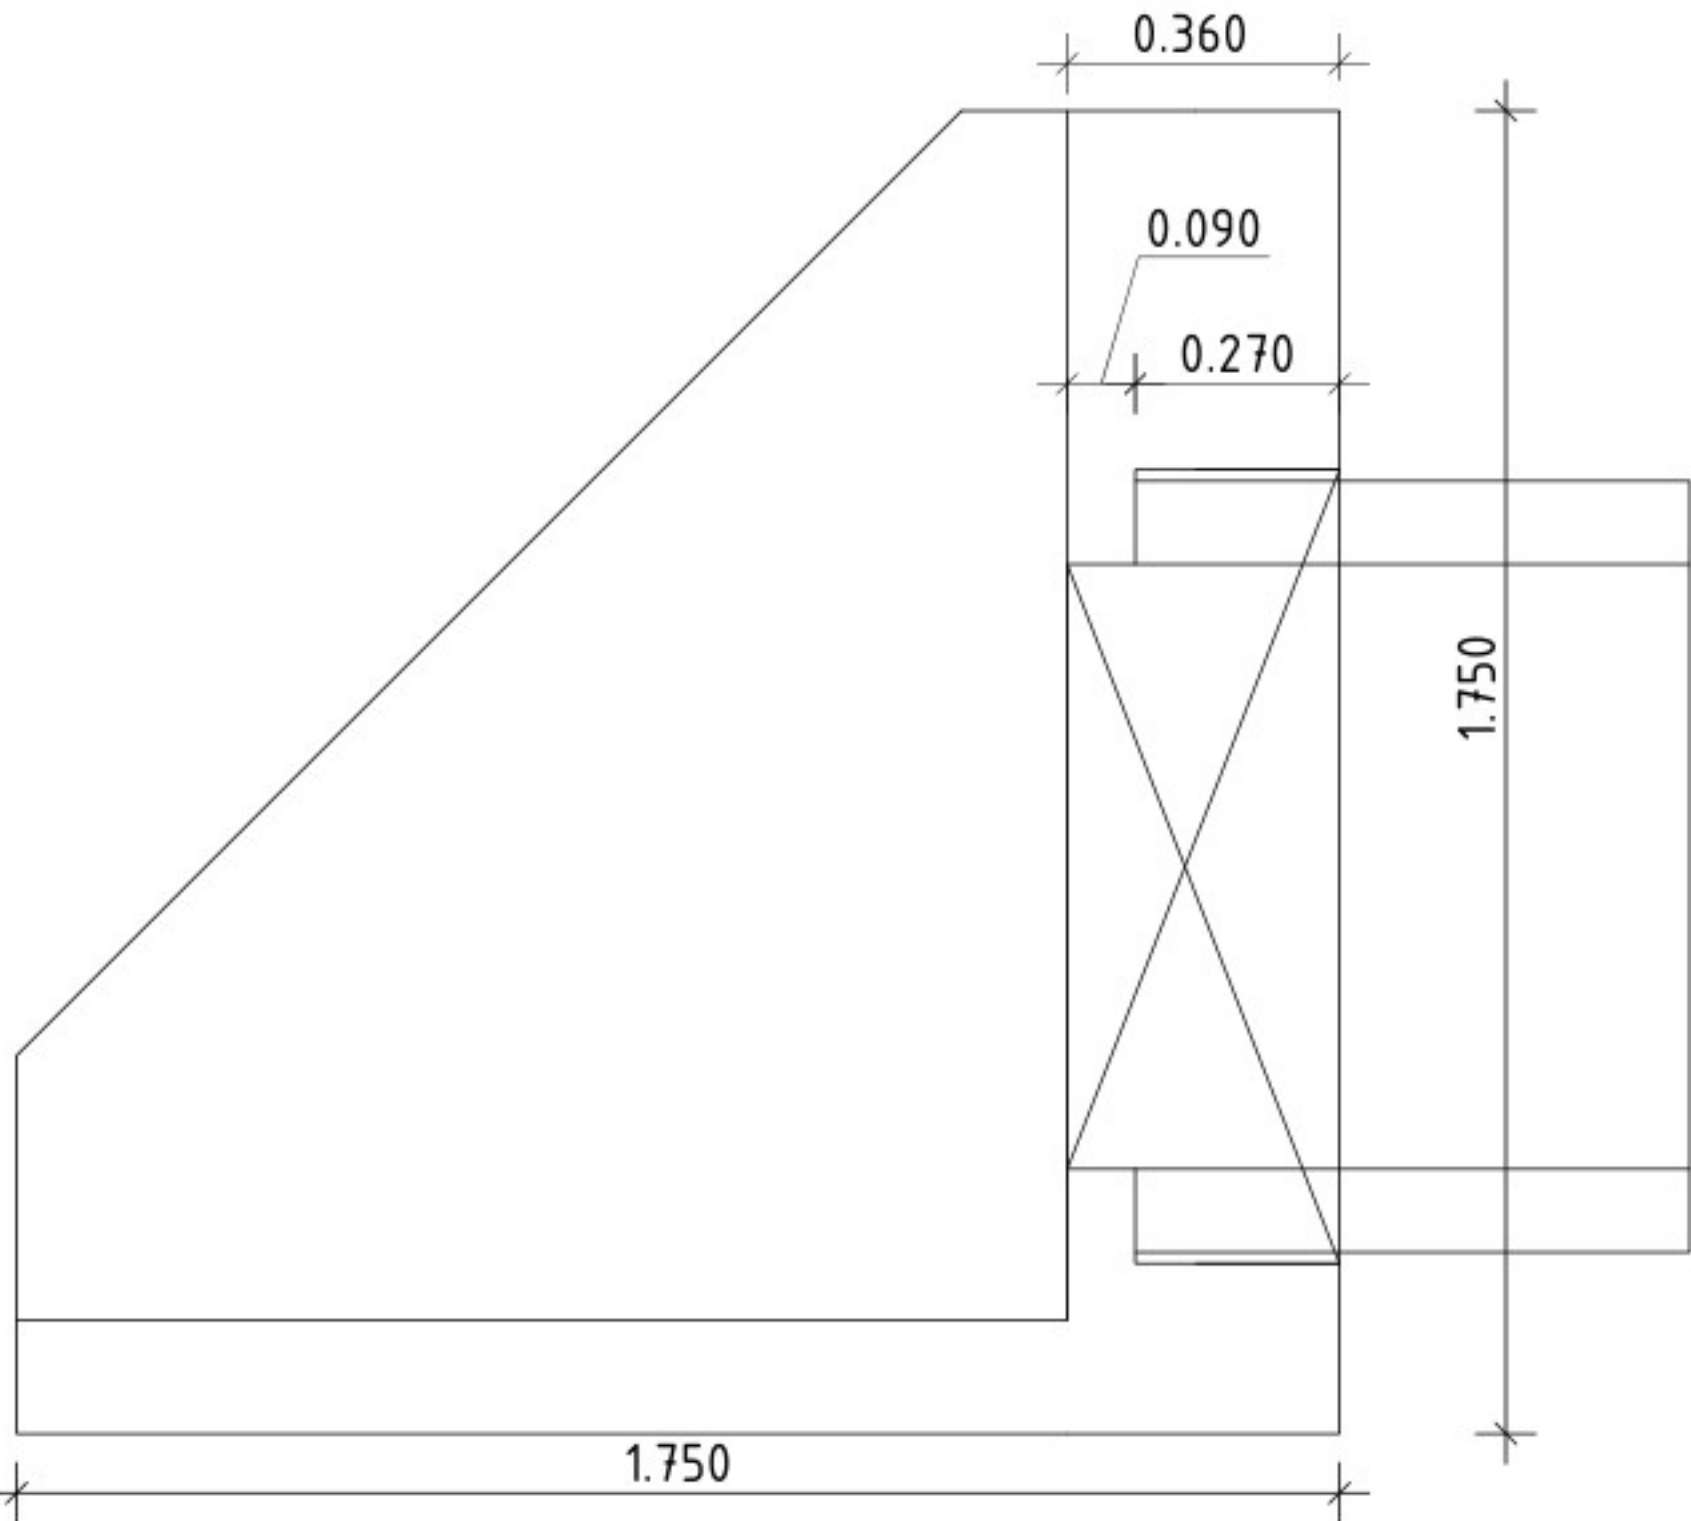

Dwarsdoorsnede uitstroomp
Schaal 1:10

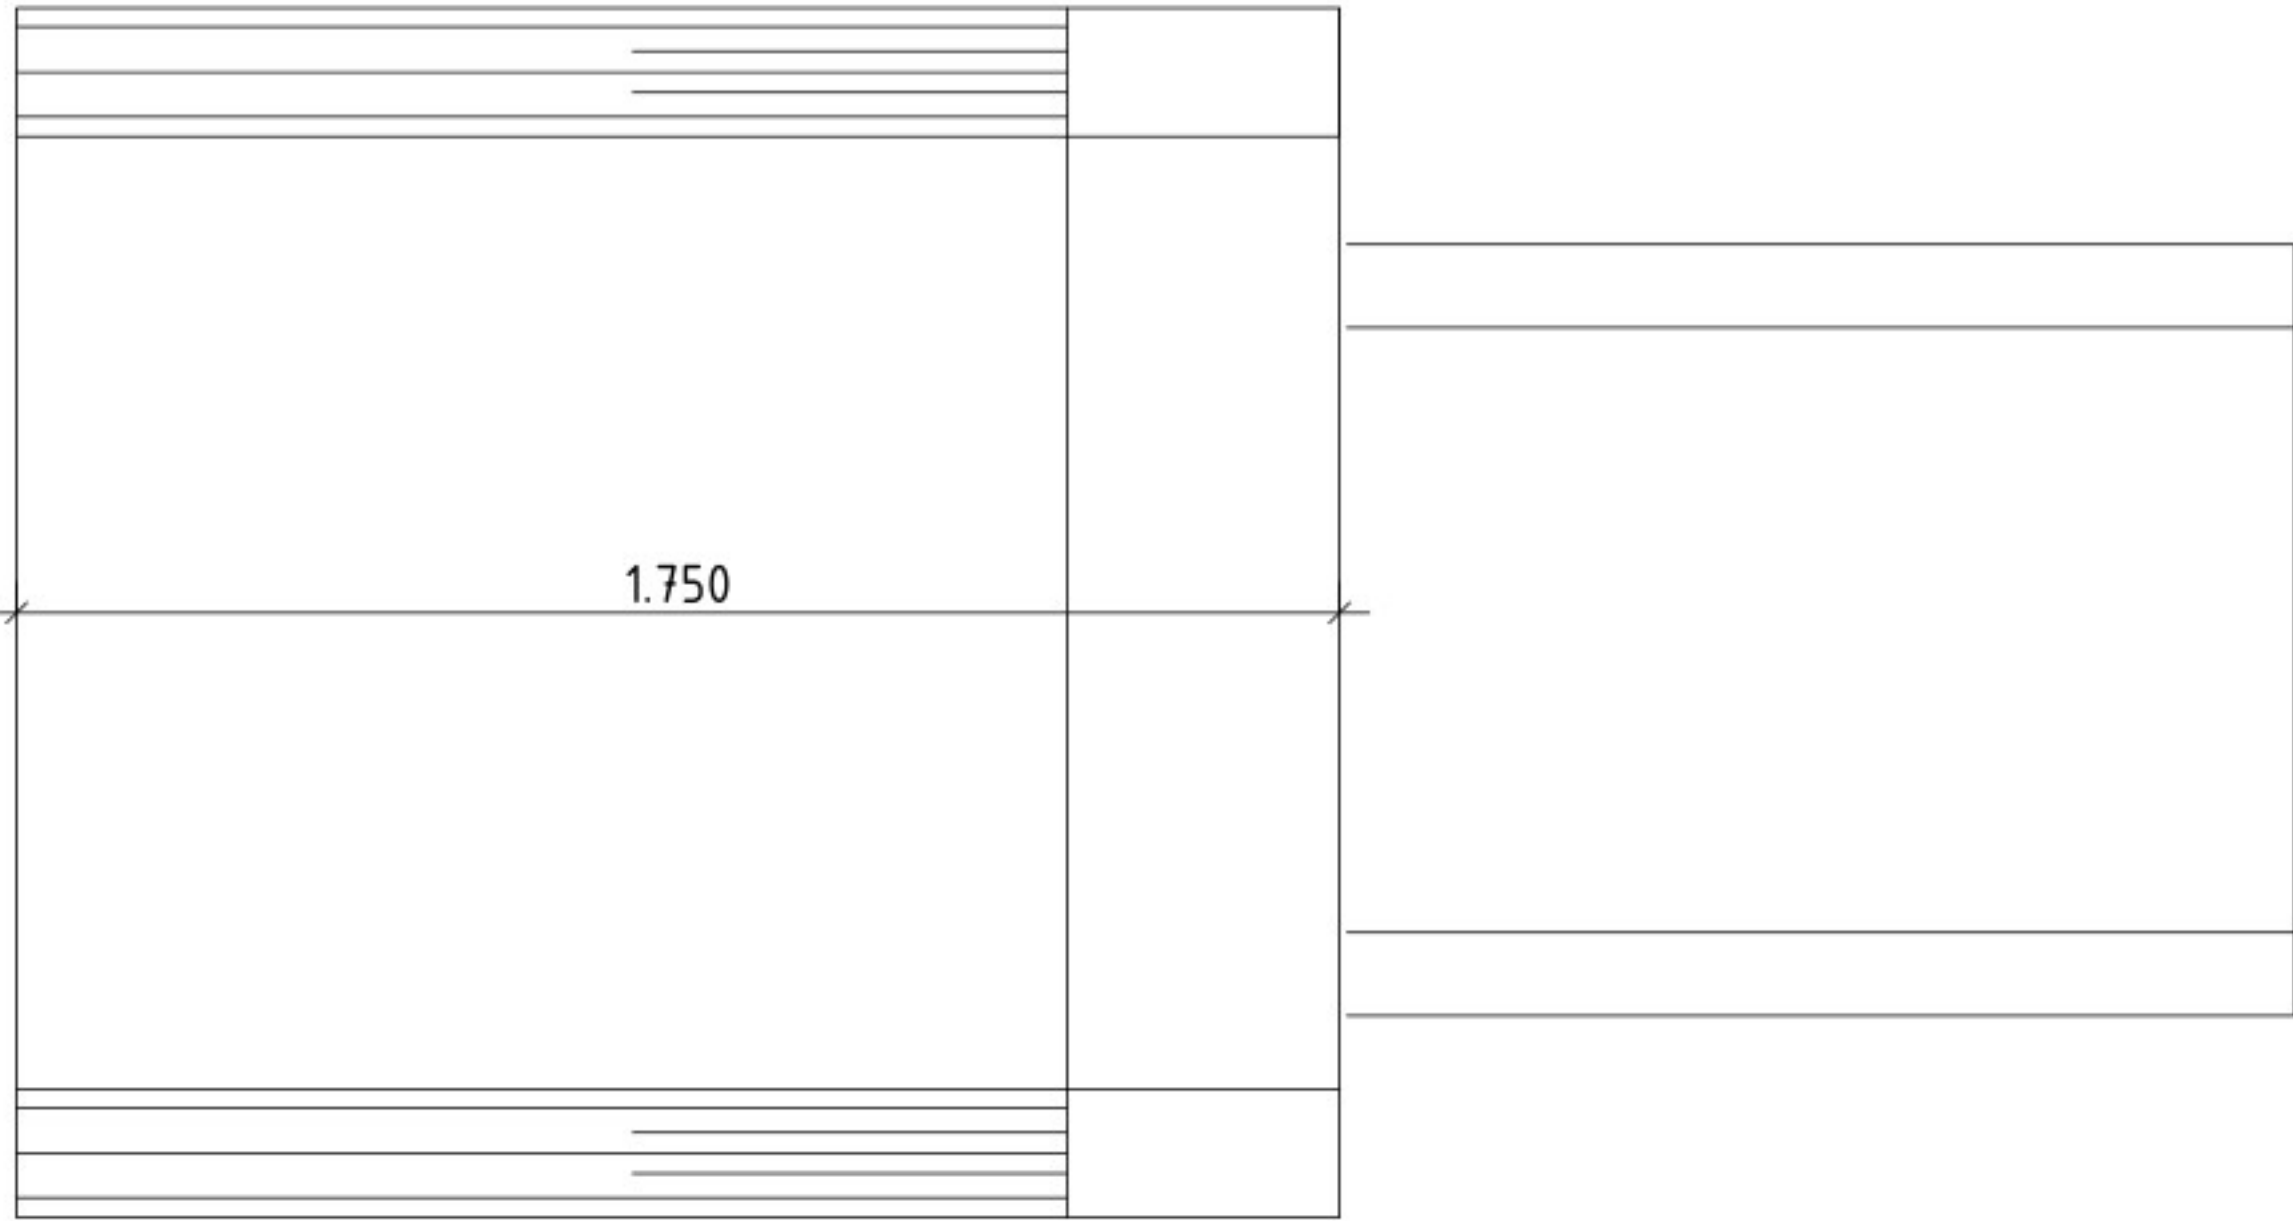

Bovenaanzicht uitstroomp
Schaal 1:10

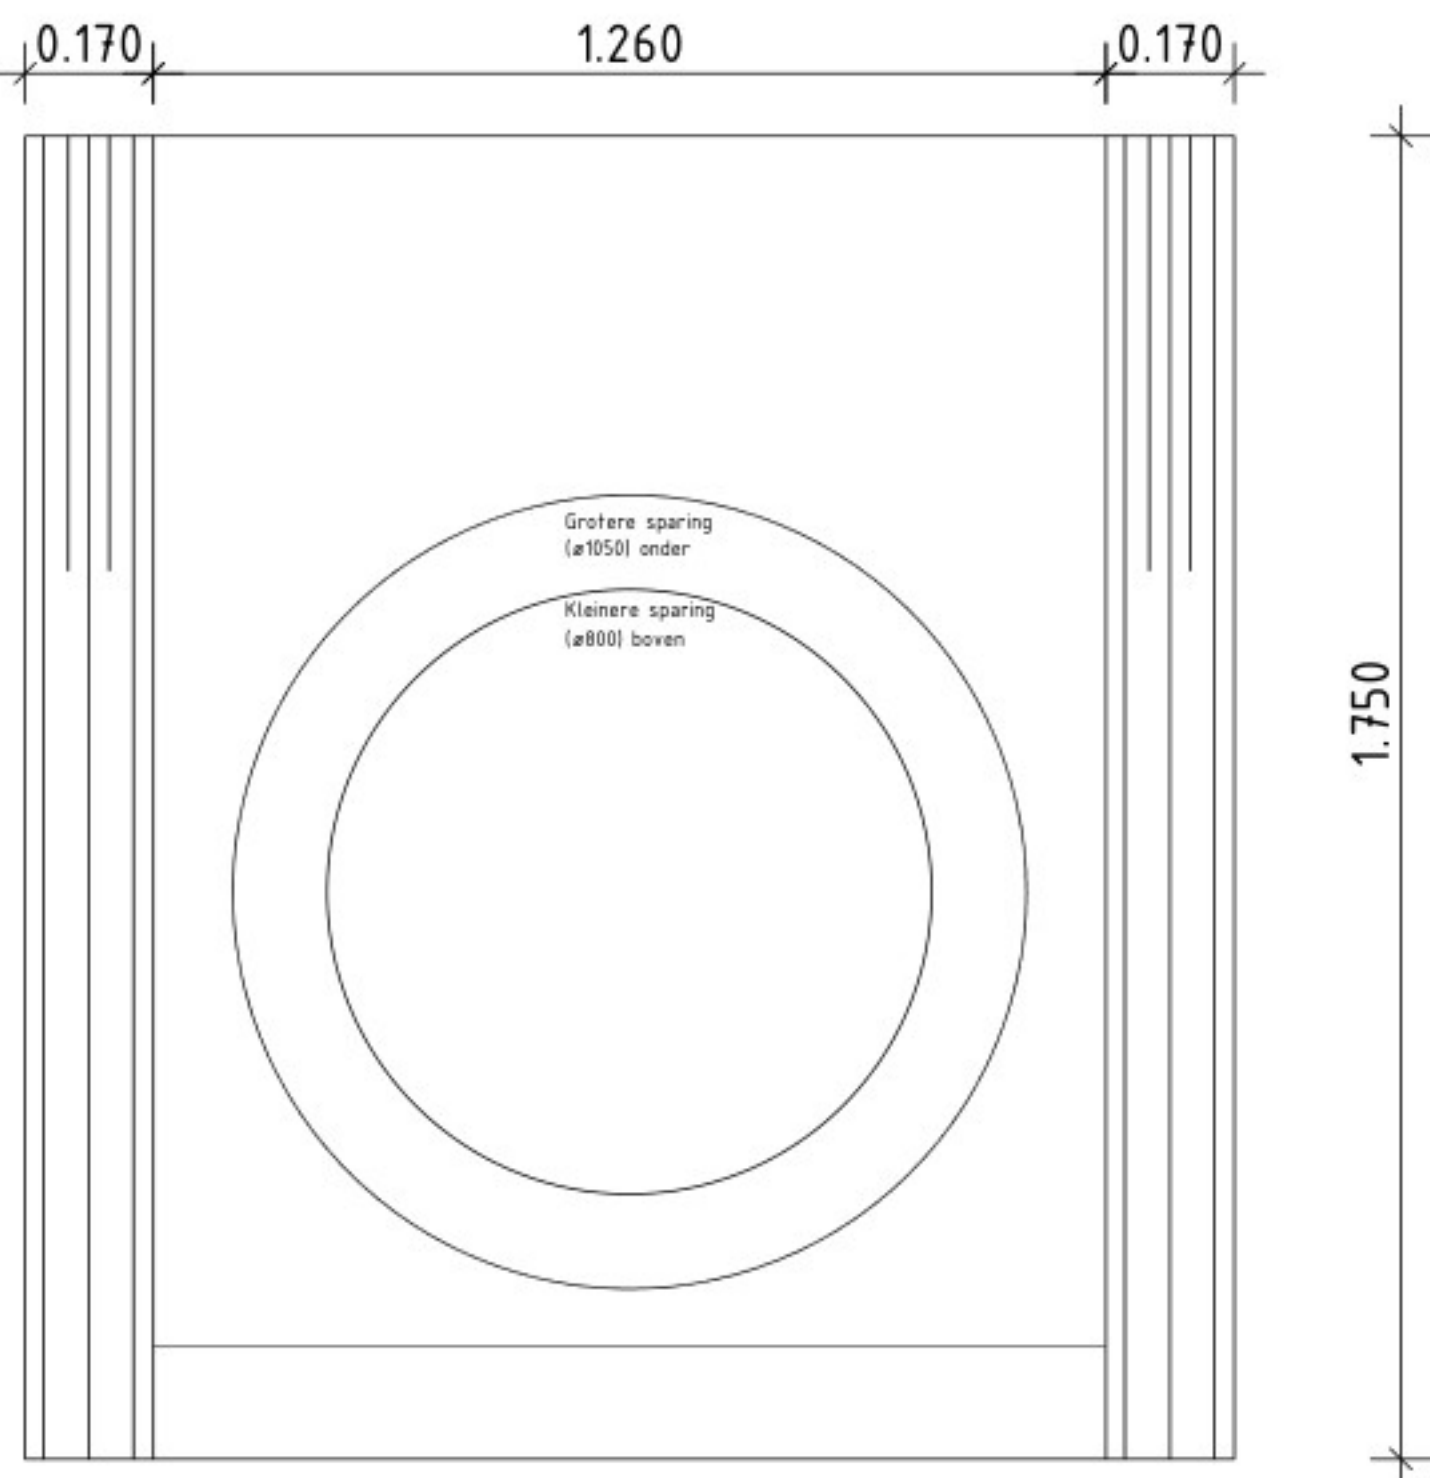

Voorraanzicht uitstroomp
Schaal 1:10