


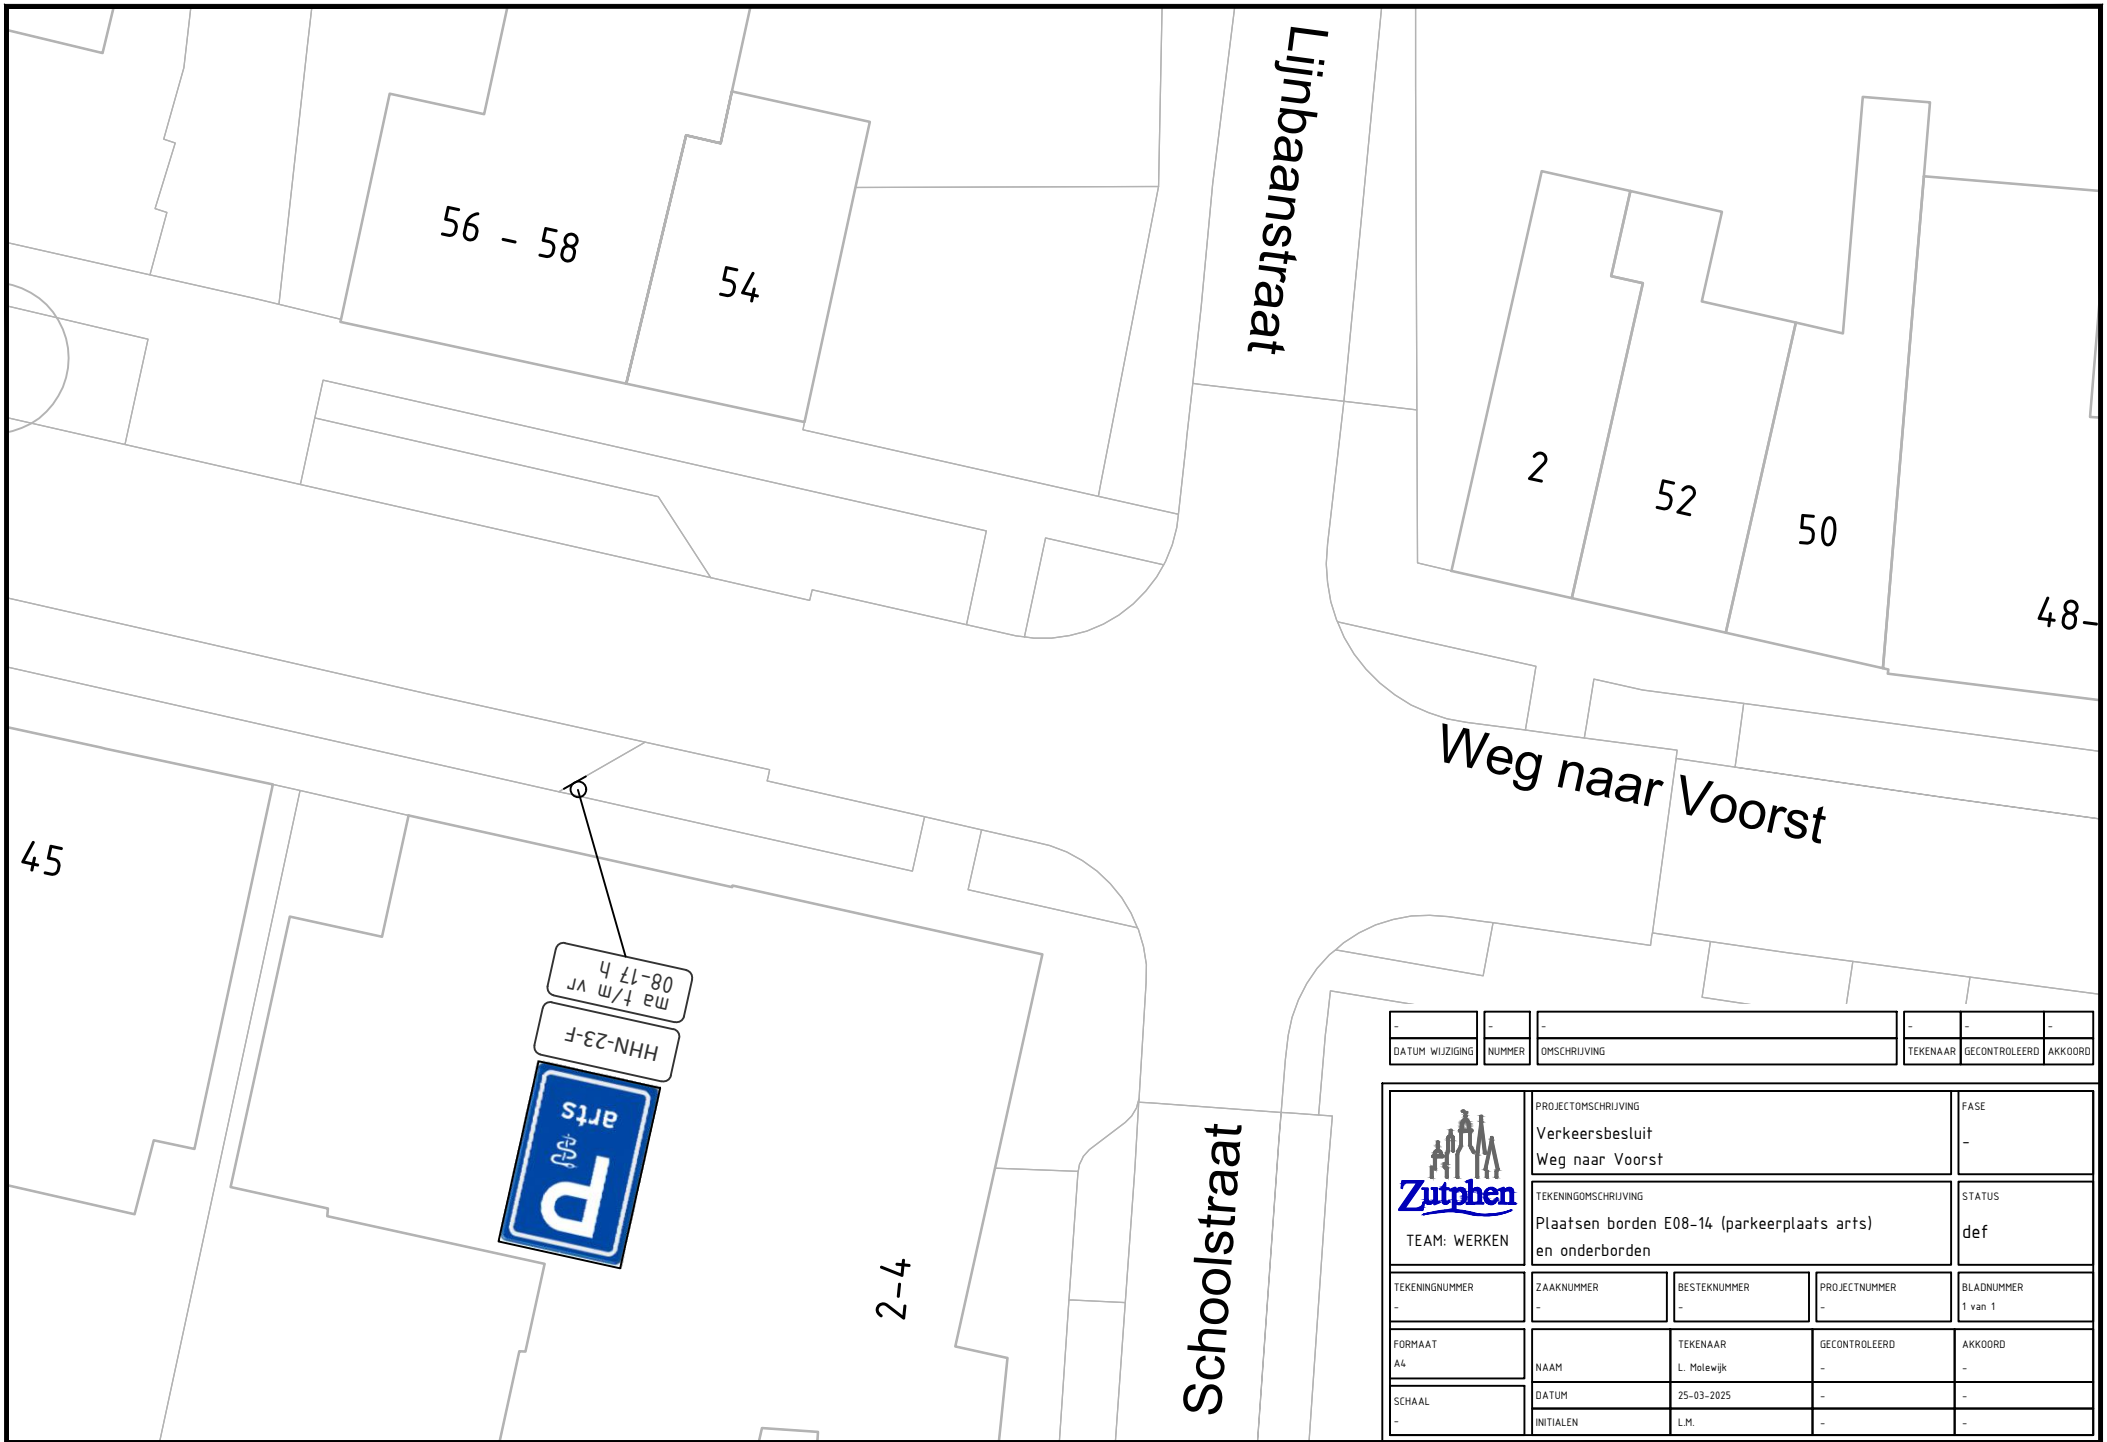

-	-	-	-	-	-
DATUM WIJZIGING	NUMMER	OMSCHRIJVING	TEKENAAR	GECONTROLEERD	AKKOORD
 TEAM: WERKEN			PROJECTOMSCHRIJVING Verkeersbesluit Weg naar Voorst		FASE -
			TEKENINGOMSCHRIJVING Plaatsen borden E08-14 (parkeerplaats arts) en onderborden		STATUS def
TEKENINGNUMMER -	ZAAKNUMMER -	BESTEKNUMMER -	PROJECTNUMMER -	BLADNUMMER 1 van 1	
FORMAAT A4	NAAM	TEKENAAR L. Molewijk	GECONTROLEERD -	AKKOORD -	
SCHAAL -	DATUM	25-03-2025	-	-	
-	INITIALEN	L.M.	-	-	