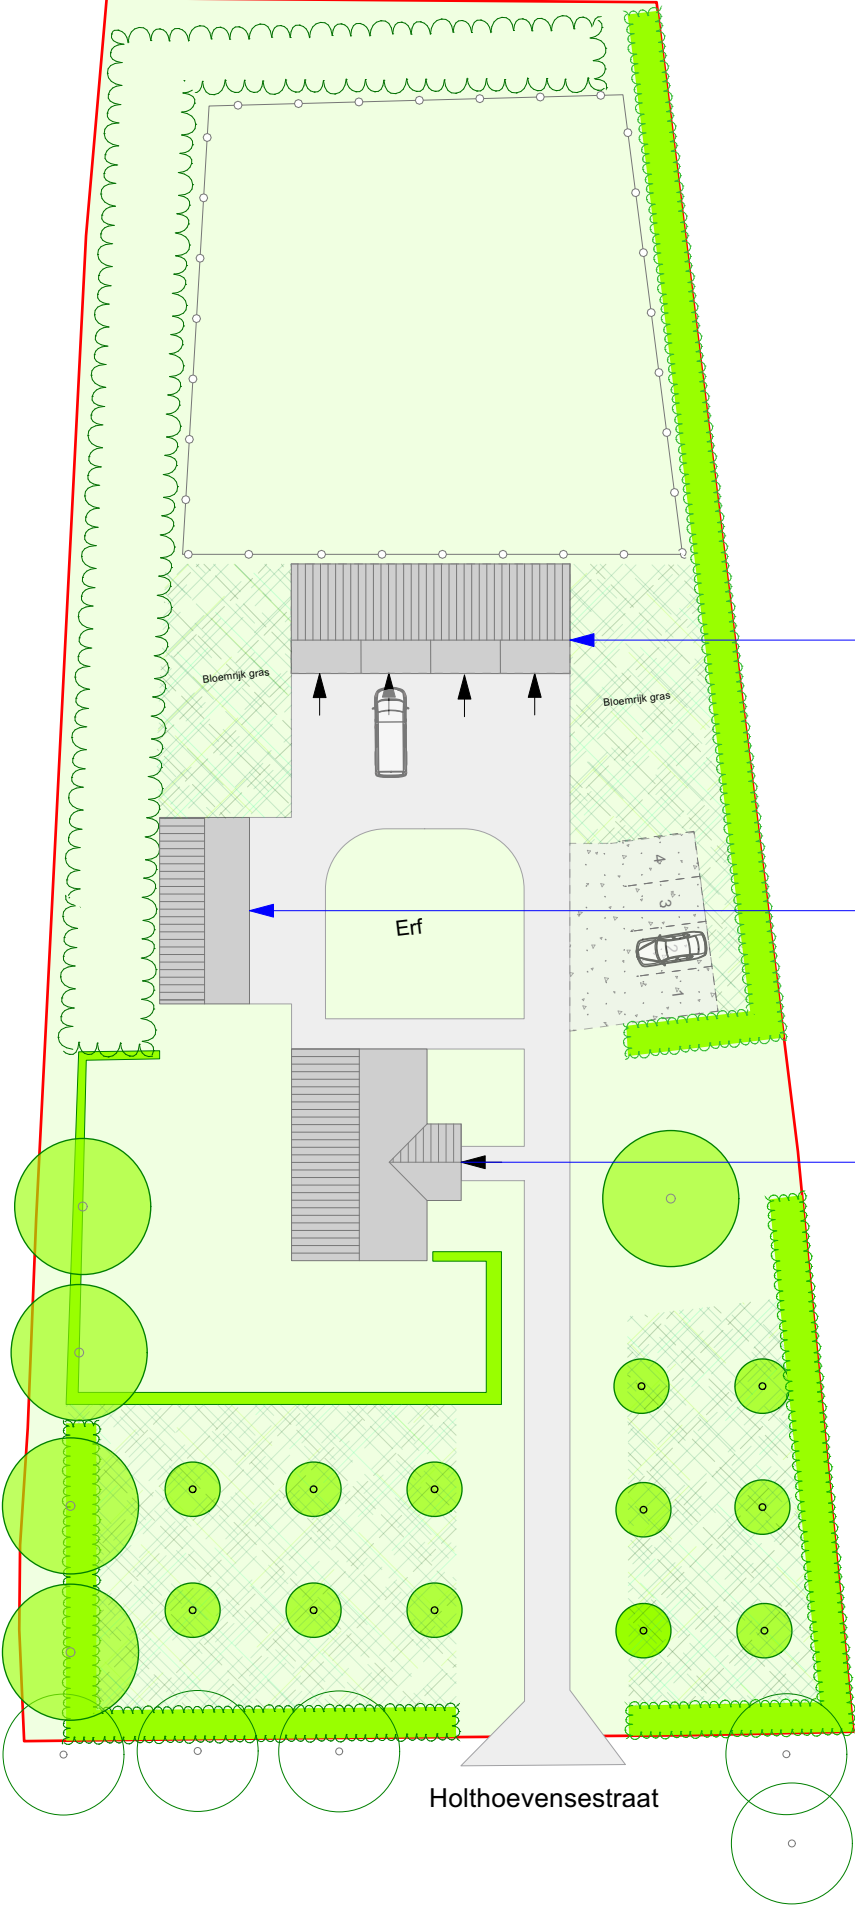
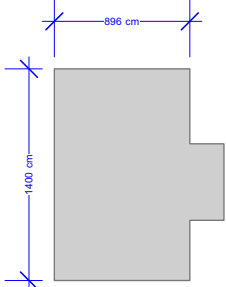
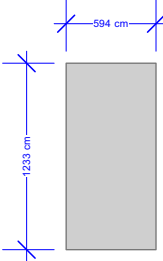
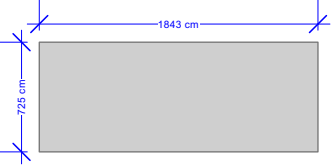


Ontwerpplan van het erf	Gebouwen op het erf	Dak	Gevels	Kozijnen	Referentiebeelden
 896 cm 1436 cm 1233 cm 594 cm 1843 cm 1725 cm Holthoefensestraat Erf bestaand gras bestaand gras N	Woning 	Dakbedekking gebakken pannen Nokvorsten: gebakken, Kleur: antraciet, gesmoord  Type: nader te bepalen Kleur: antraciet Bakproces: gesmoord	Gevelsteen: gebakken steen Voeg: platte voeg Voegkleur: licht grijs Verband: wildverband Topgevels: potdeksel kleur zwart  	Kozijnen: Kozijnhout: hardhout Raamhout: hardhout Kleur: licht Raamdorpel: beton, kleur antraciet Deuren: Houtsoort deuren: merantie Kleur antraciet/groen, 	Referentiebeeld van Holthoefensestraat van woning huisnummer 3 
	Nieuw bijgebouw 	Dakbedekking gebakken pannen Nokvorsten: gebakken, Kleur antraciet, gesmoord  Type: nader te bepalen Kleur: antraciet Bakproces: gesmoord	Trasraam: Gebakken; gebakken steen Voeg: platte voeg Voegkleur; grijs Verband: wildverband Gevel: Potdekselwerk Kleur; antraciet 	Kozijnen: Kozijnhout: meranti Raamhout: mahonie Kleur: licht nootkleur Deuren: Houtsoort deuren: merantie Kleur antraciet,	
	Bestaande schuur (type kapschuur) 	Bestaand 	Bestaand 	Niet van toepassing	Niet van toepassing

Beeldkwaliteit Holthoefensestraat 3 Wilp

Schaal: 1:500
Maten in centimeters
Datum: 16 mei 2024