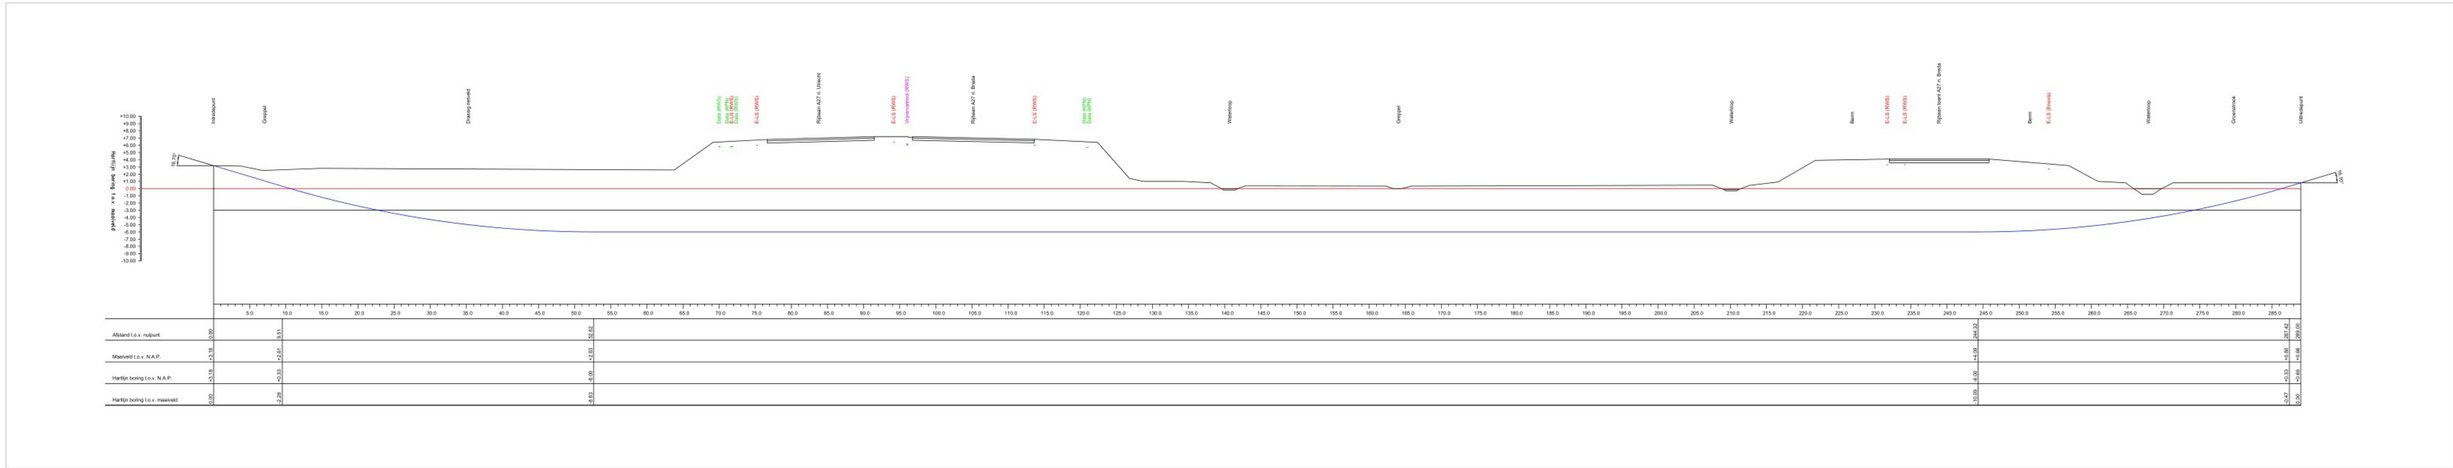

Langsprofiel (schaal 1:300)

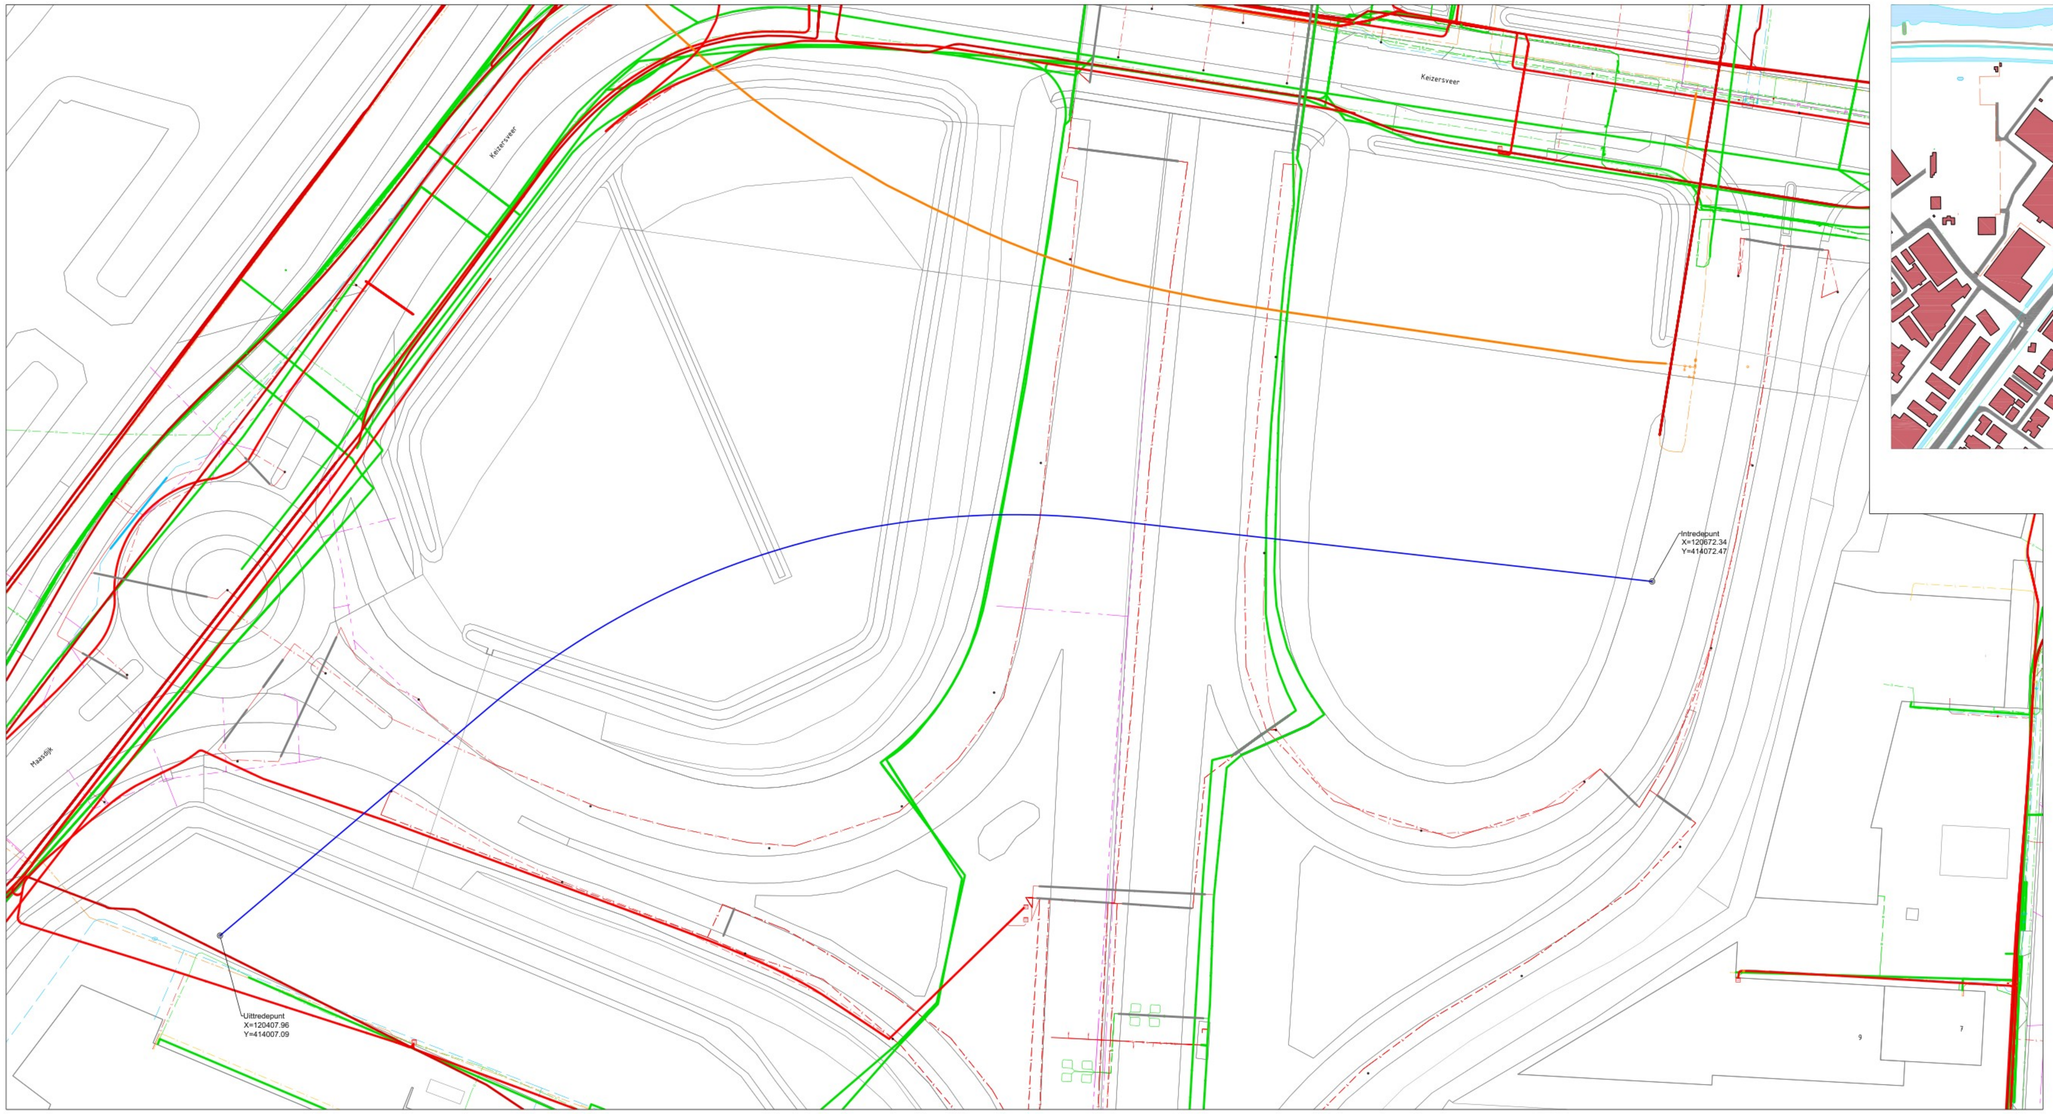

Bovenaanzicht (schaal 1:400)

Situatieschets (schaal 1:5000)

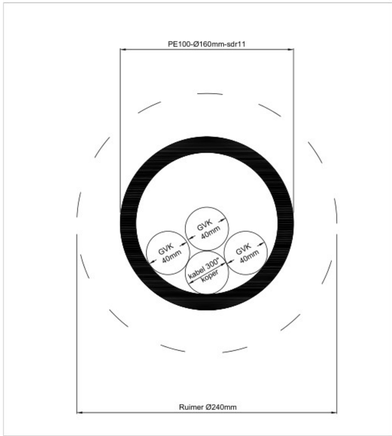

Dwarsdoorsnede buis (schaal 1:2)

Rev.	Datum:	Naam:	Akkoord:	Omschrijving wijziging:

Project:
Verlegging datakabels KPN t.b.v. reconstructie A27 Keizersveer te Raamsdonkveer

Onderwerp:
Concept boorlijn onder rijbanen rijksweg A27 afrit 20 en Maasdijk.

Opdrachtgever:
VWT-Infratechniek

Datum: 18-10-2024 | Formaat: A0 | Ref.: | Schaal: div. | Doc.: /ont_181024

Alle maten zijn in meter(s), tenzij anders aangegeven.