


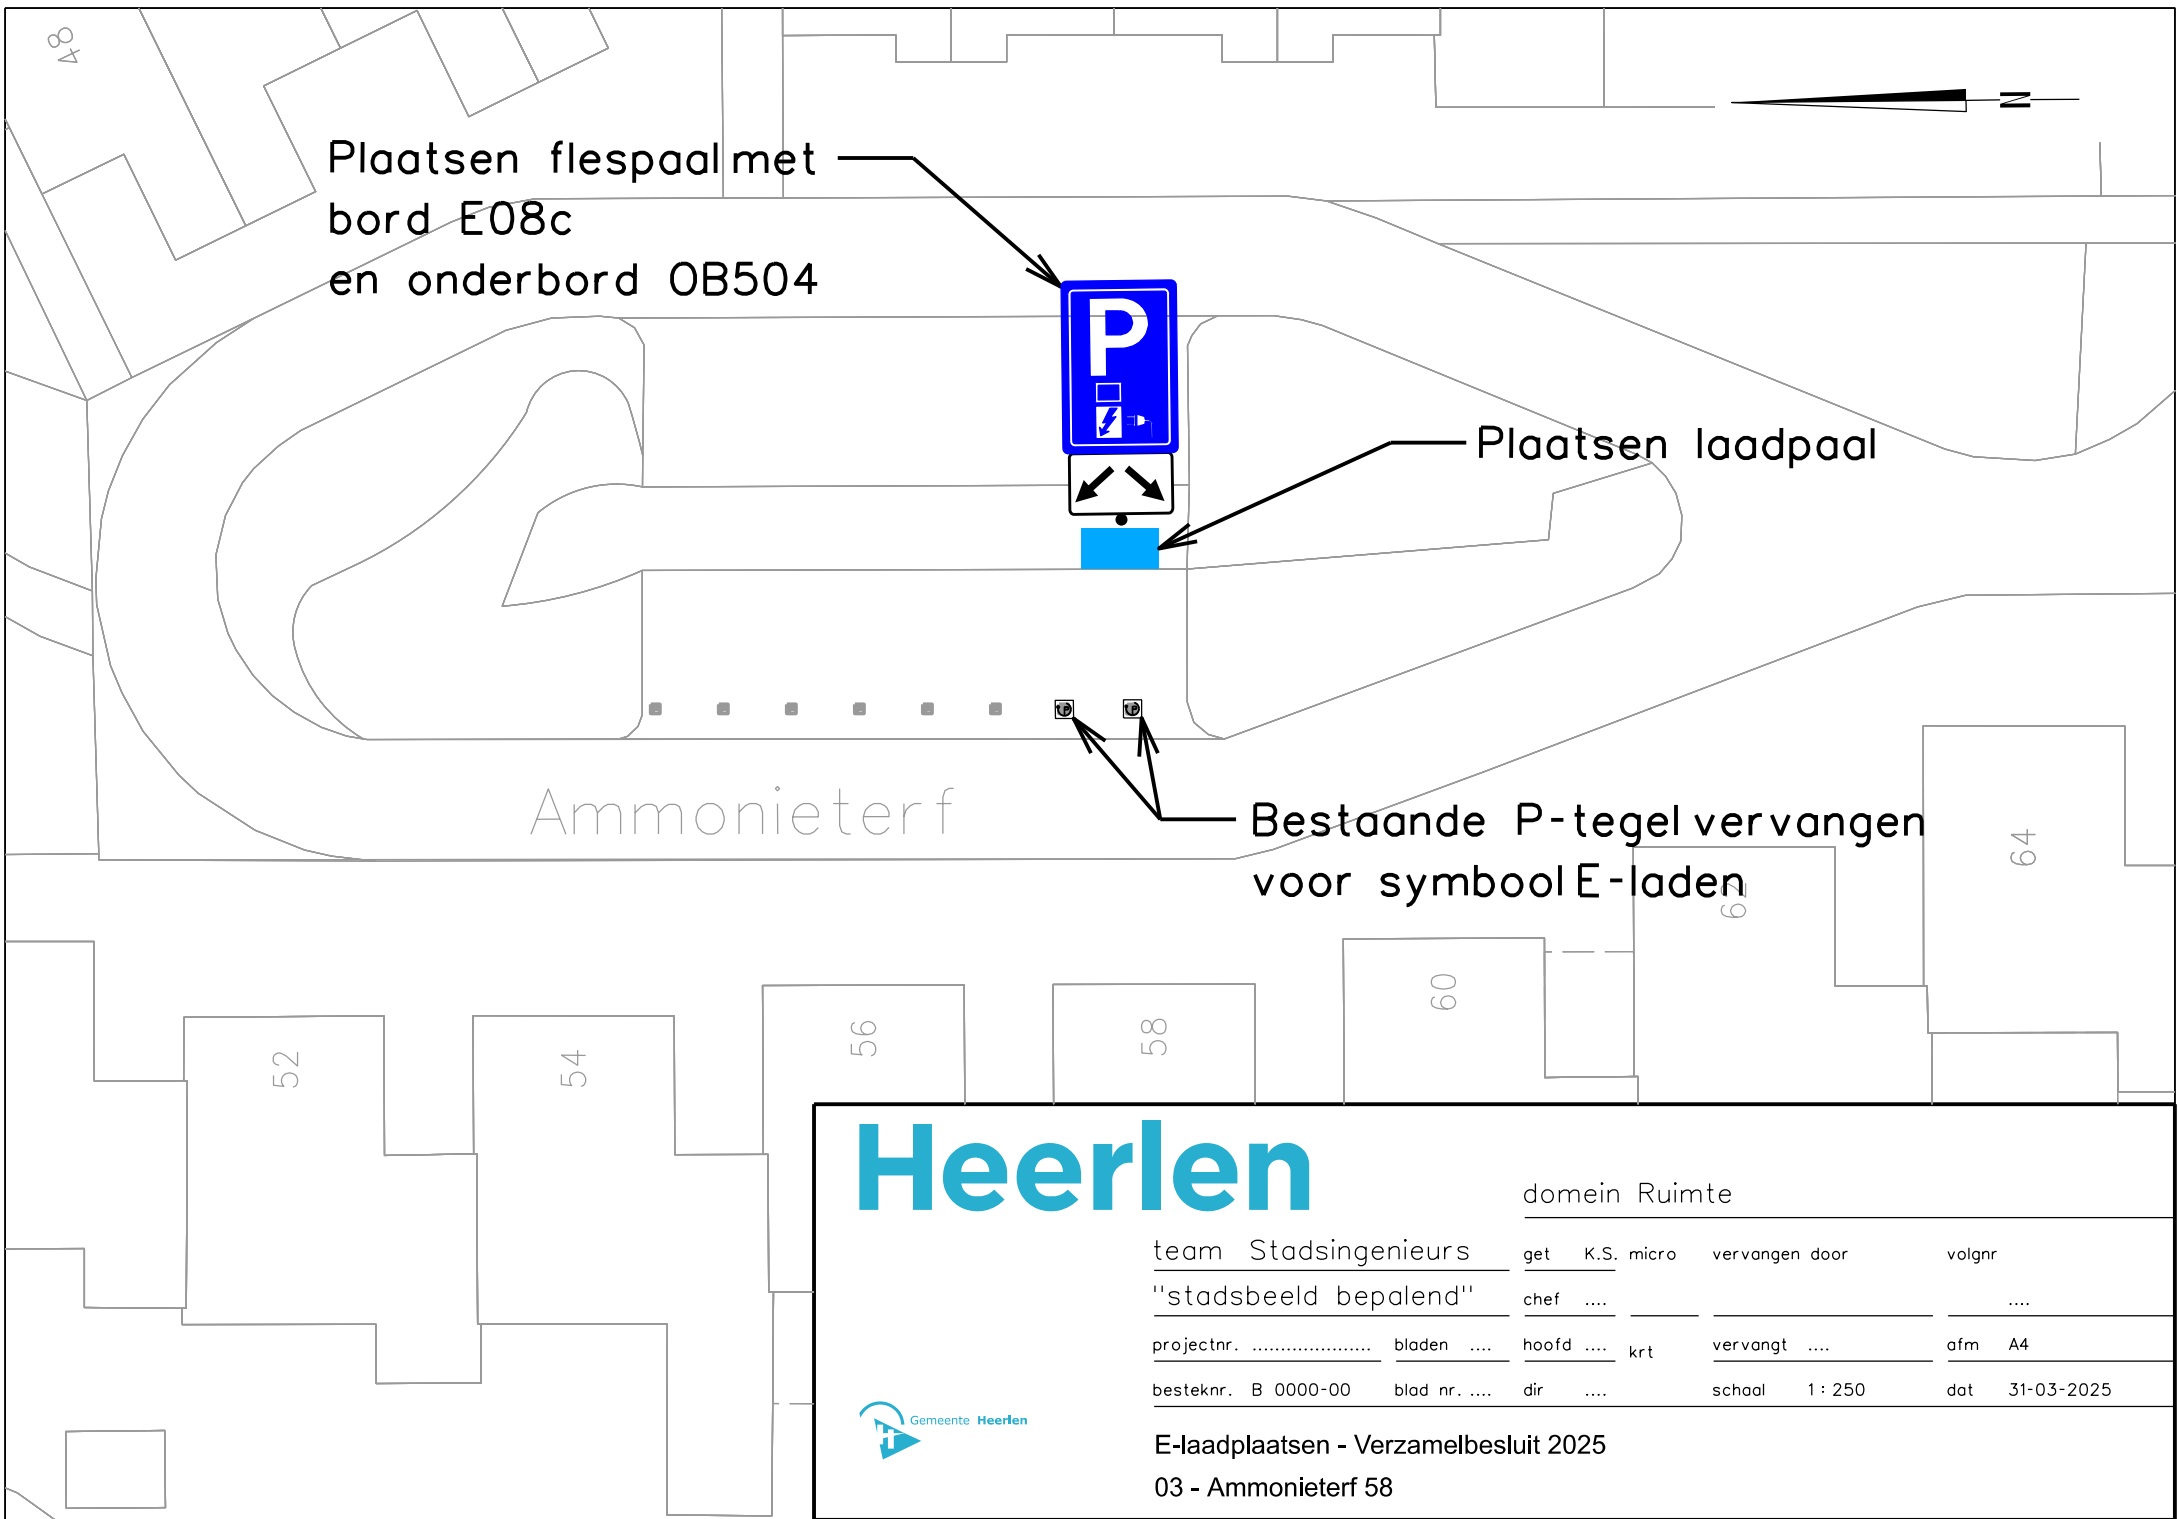

Plaatsen flespaal met
bord E08c
en onderbord OB504

Plaatsen laadpaal

Bestaande P-tegel vervangen
voor symbool E-laden

Heerlen

domein Ruimte

team Stadsingenieurs	get	K.S.	micro	vervangen door	volgnr
"stadsbeeld bepalend"	chef				
projectnr.	bladen		hoofd		ofm A4
			krt	vervangt	
besteknr. B 0000-00	blad nr.		dir		dat 31-03-2025
				schaal	1 : 250



E-laadplaatsen - Verzamelbesluit 2025
03 - Ammonieturf 58