


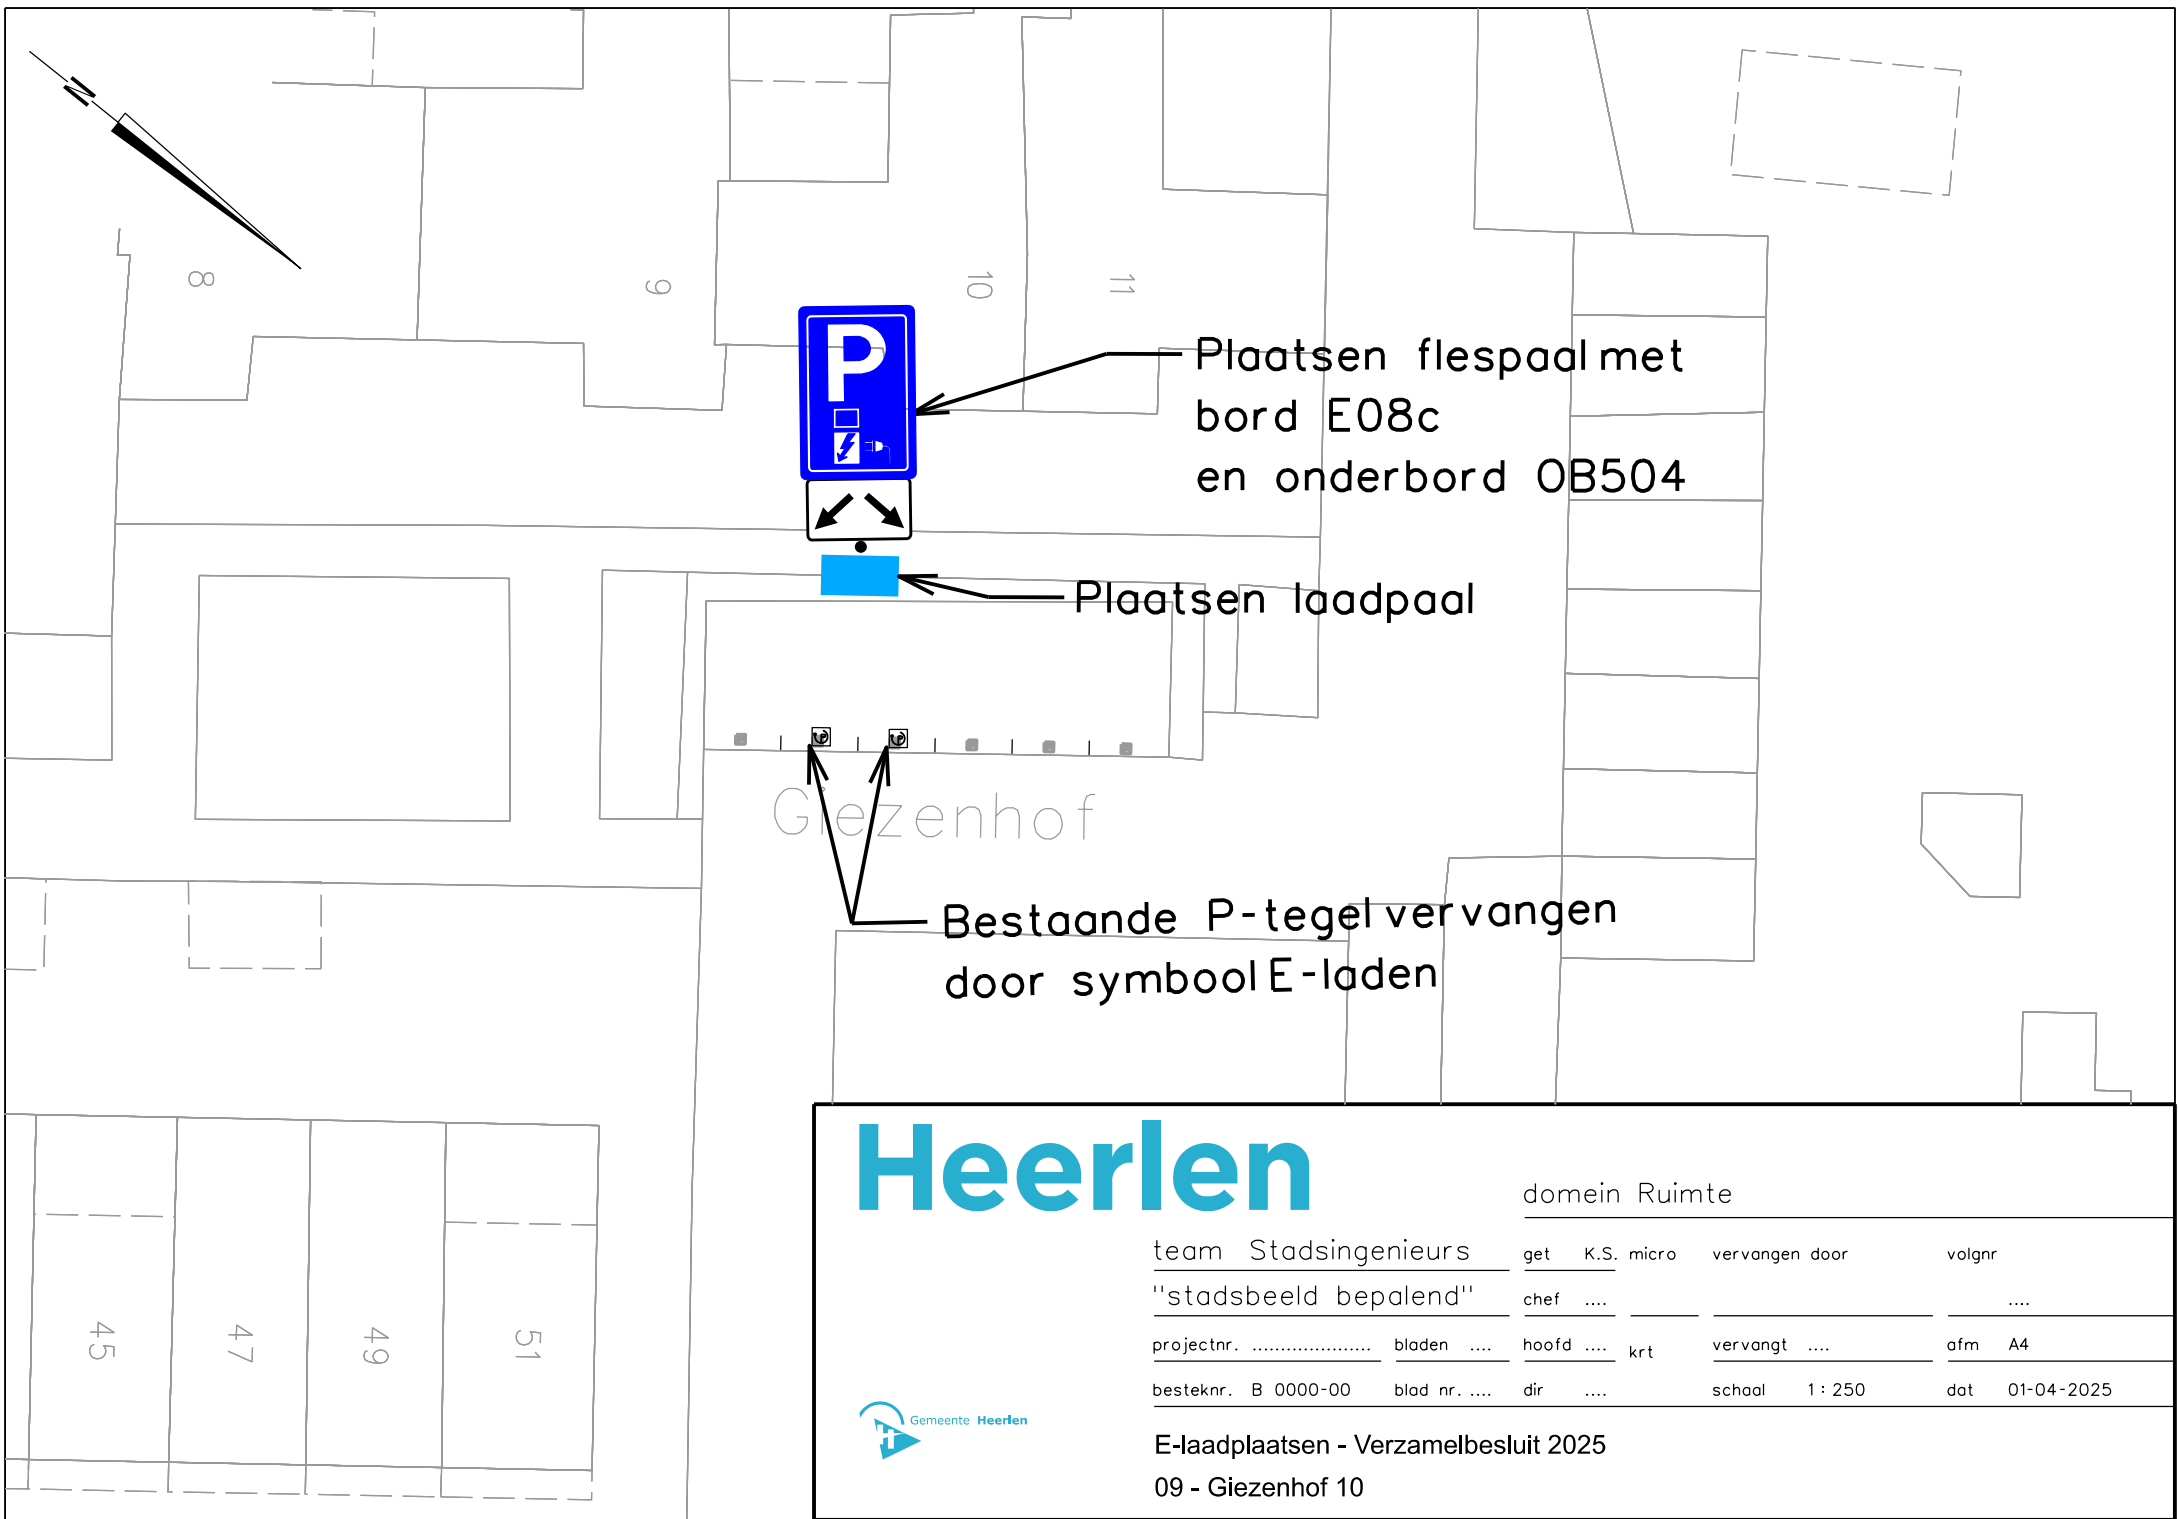

Heerlen

domein Ruimte

team Stadsingenieurs
"stadsbeeld bepalend"

get	K.S. micro	vervangen door	volgnr
chef			

projectnr.

bladen

hoofd krt

vervangt

ofm A4

besteknr. B 0000-00

blad nr.

dir

schaal 1 : 250

dat 01-04-2025



E-laadplaatsen - Verzamelbesluit 2025

09 - Giezenhof 10