


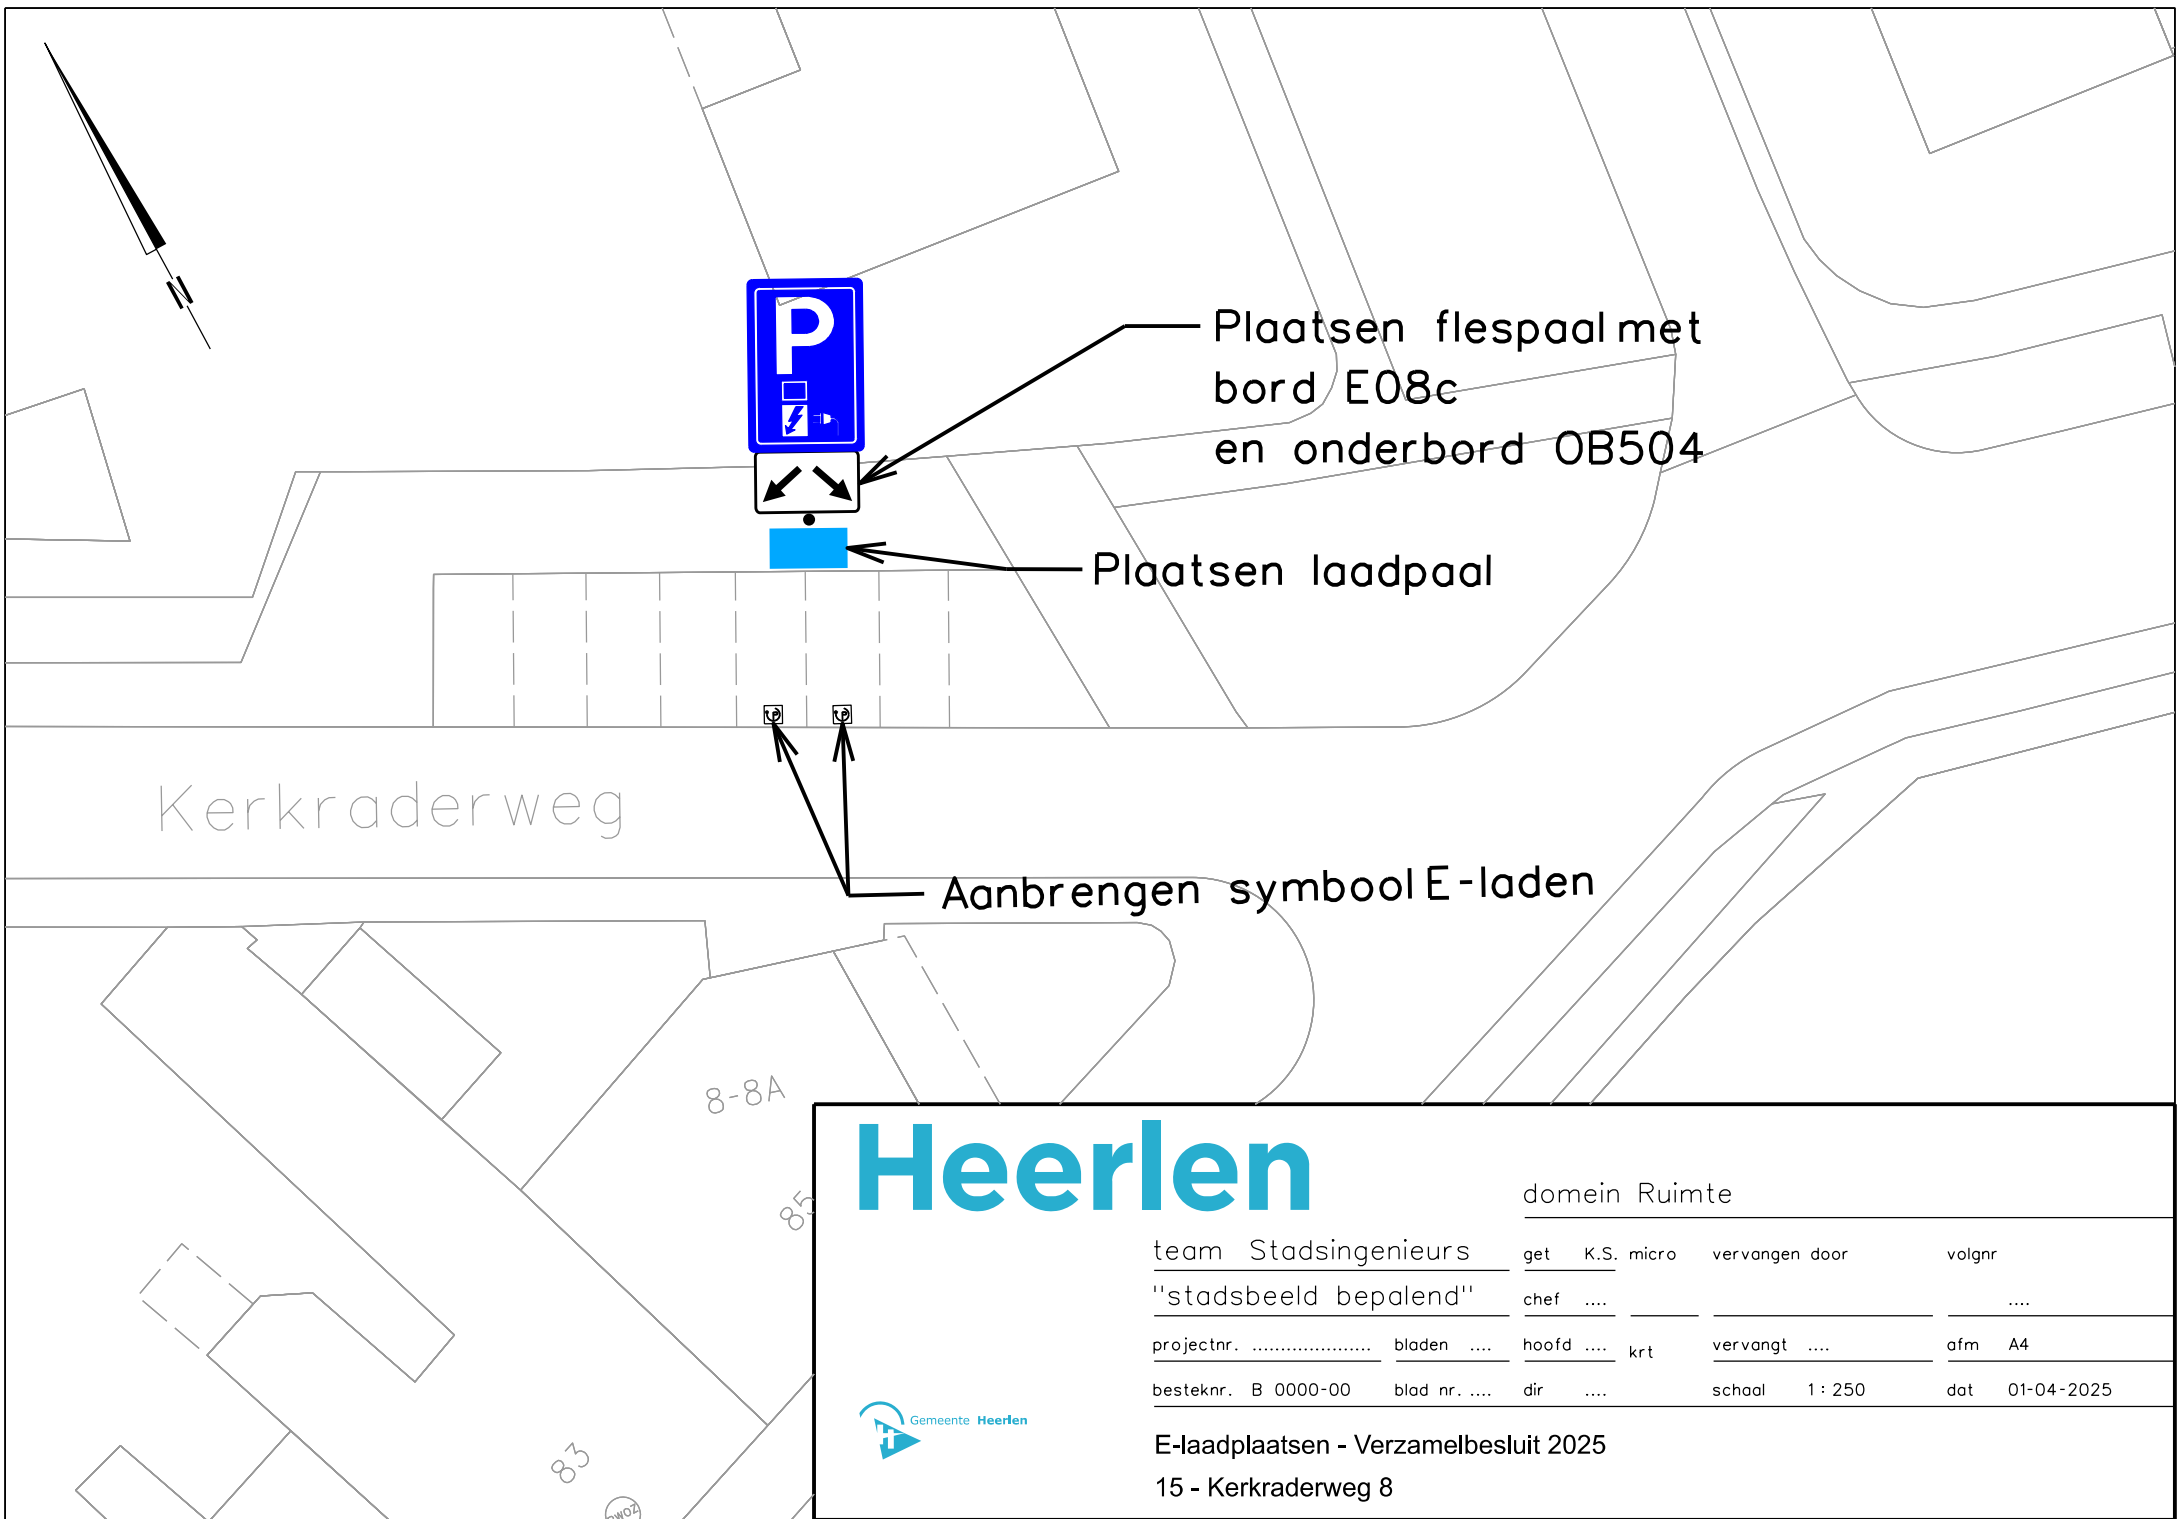

Heerlen

domein Ruimte

team Stadsingenieurs

get

K.S. micro

vervangen door

volgnr

"stadsbeeld bepalend"

chef

....

....

....

projectnr.

bladen

hoofd

krt

vervangt

ofm A4

besteknr. B 0000-00

blad nr.

dir

....

schaal 1 : 250

dat 01-04-2025



E-laadplaatsen - Verzamelbesluit 2025

15 - Kerkraderweg 8