


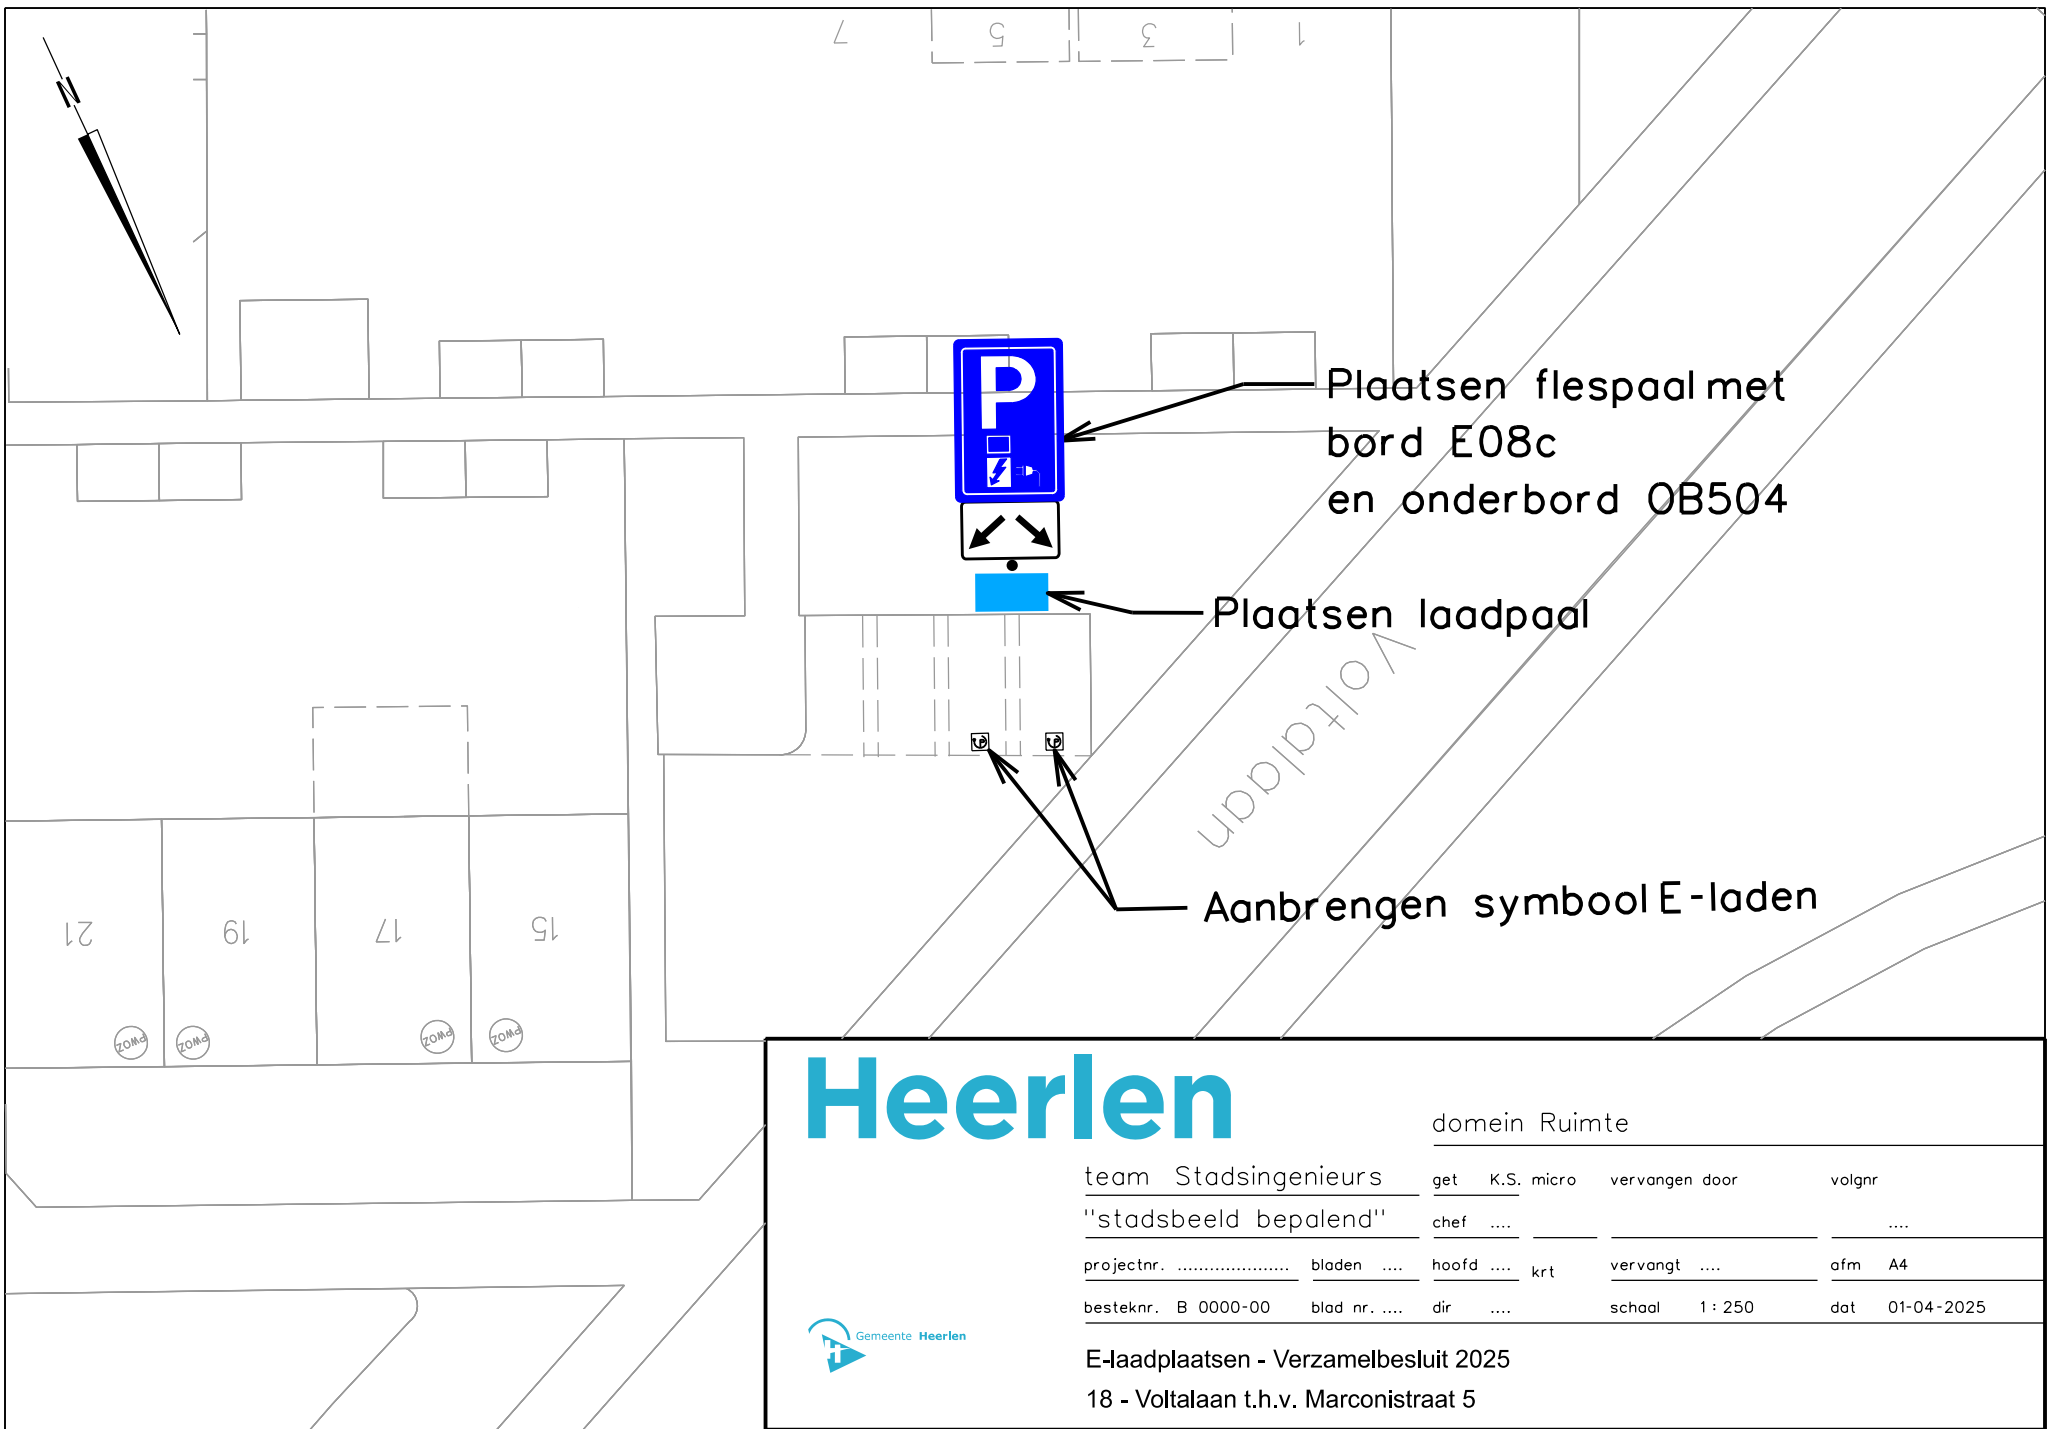

Heerlen

domein Ruimte

team Stadsingenieurs	get	K.S.	micro	vervangen door	volgnr
"stadsbeeld bepalend"	chef				
projectnr.	bladen		hoofd krt	vervangt	afm A4
besteknr. B 0000-00	blad nr.	dir		schaal 1 : 250	dat 01-04-2025



E-laadplaatsen - Verzamelbesluit 2025
18 - Voltalaan t.h.v. Marconistraat 5