


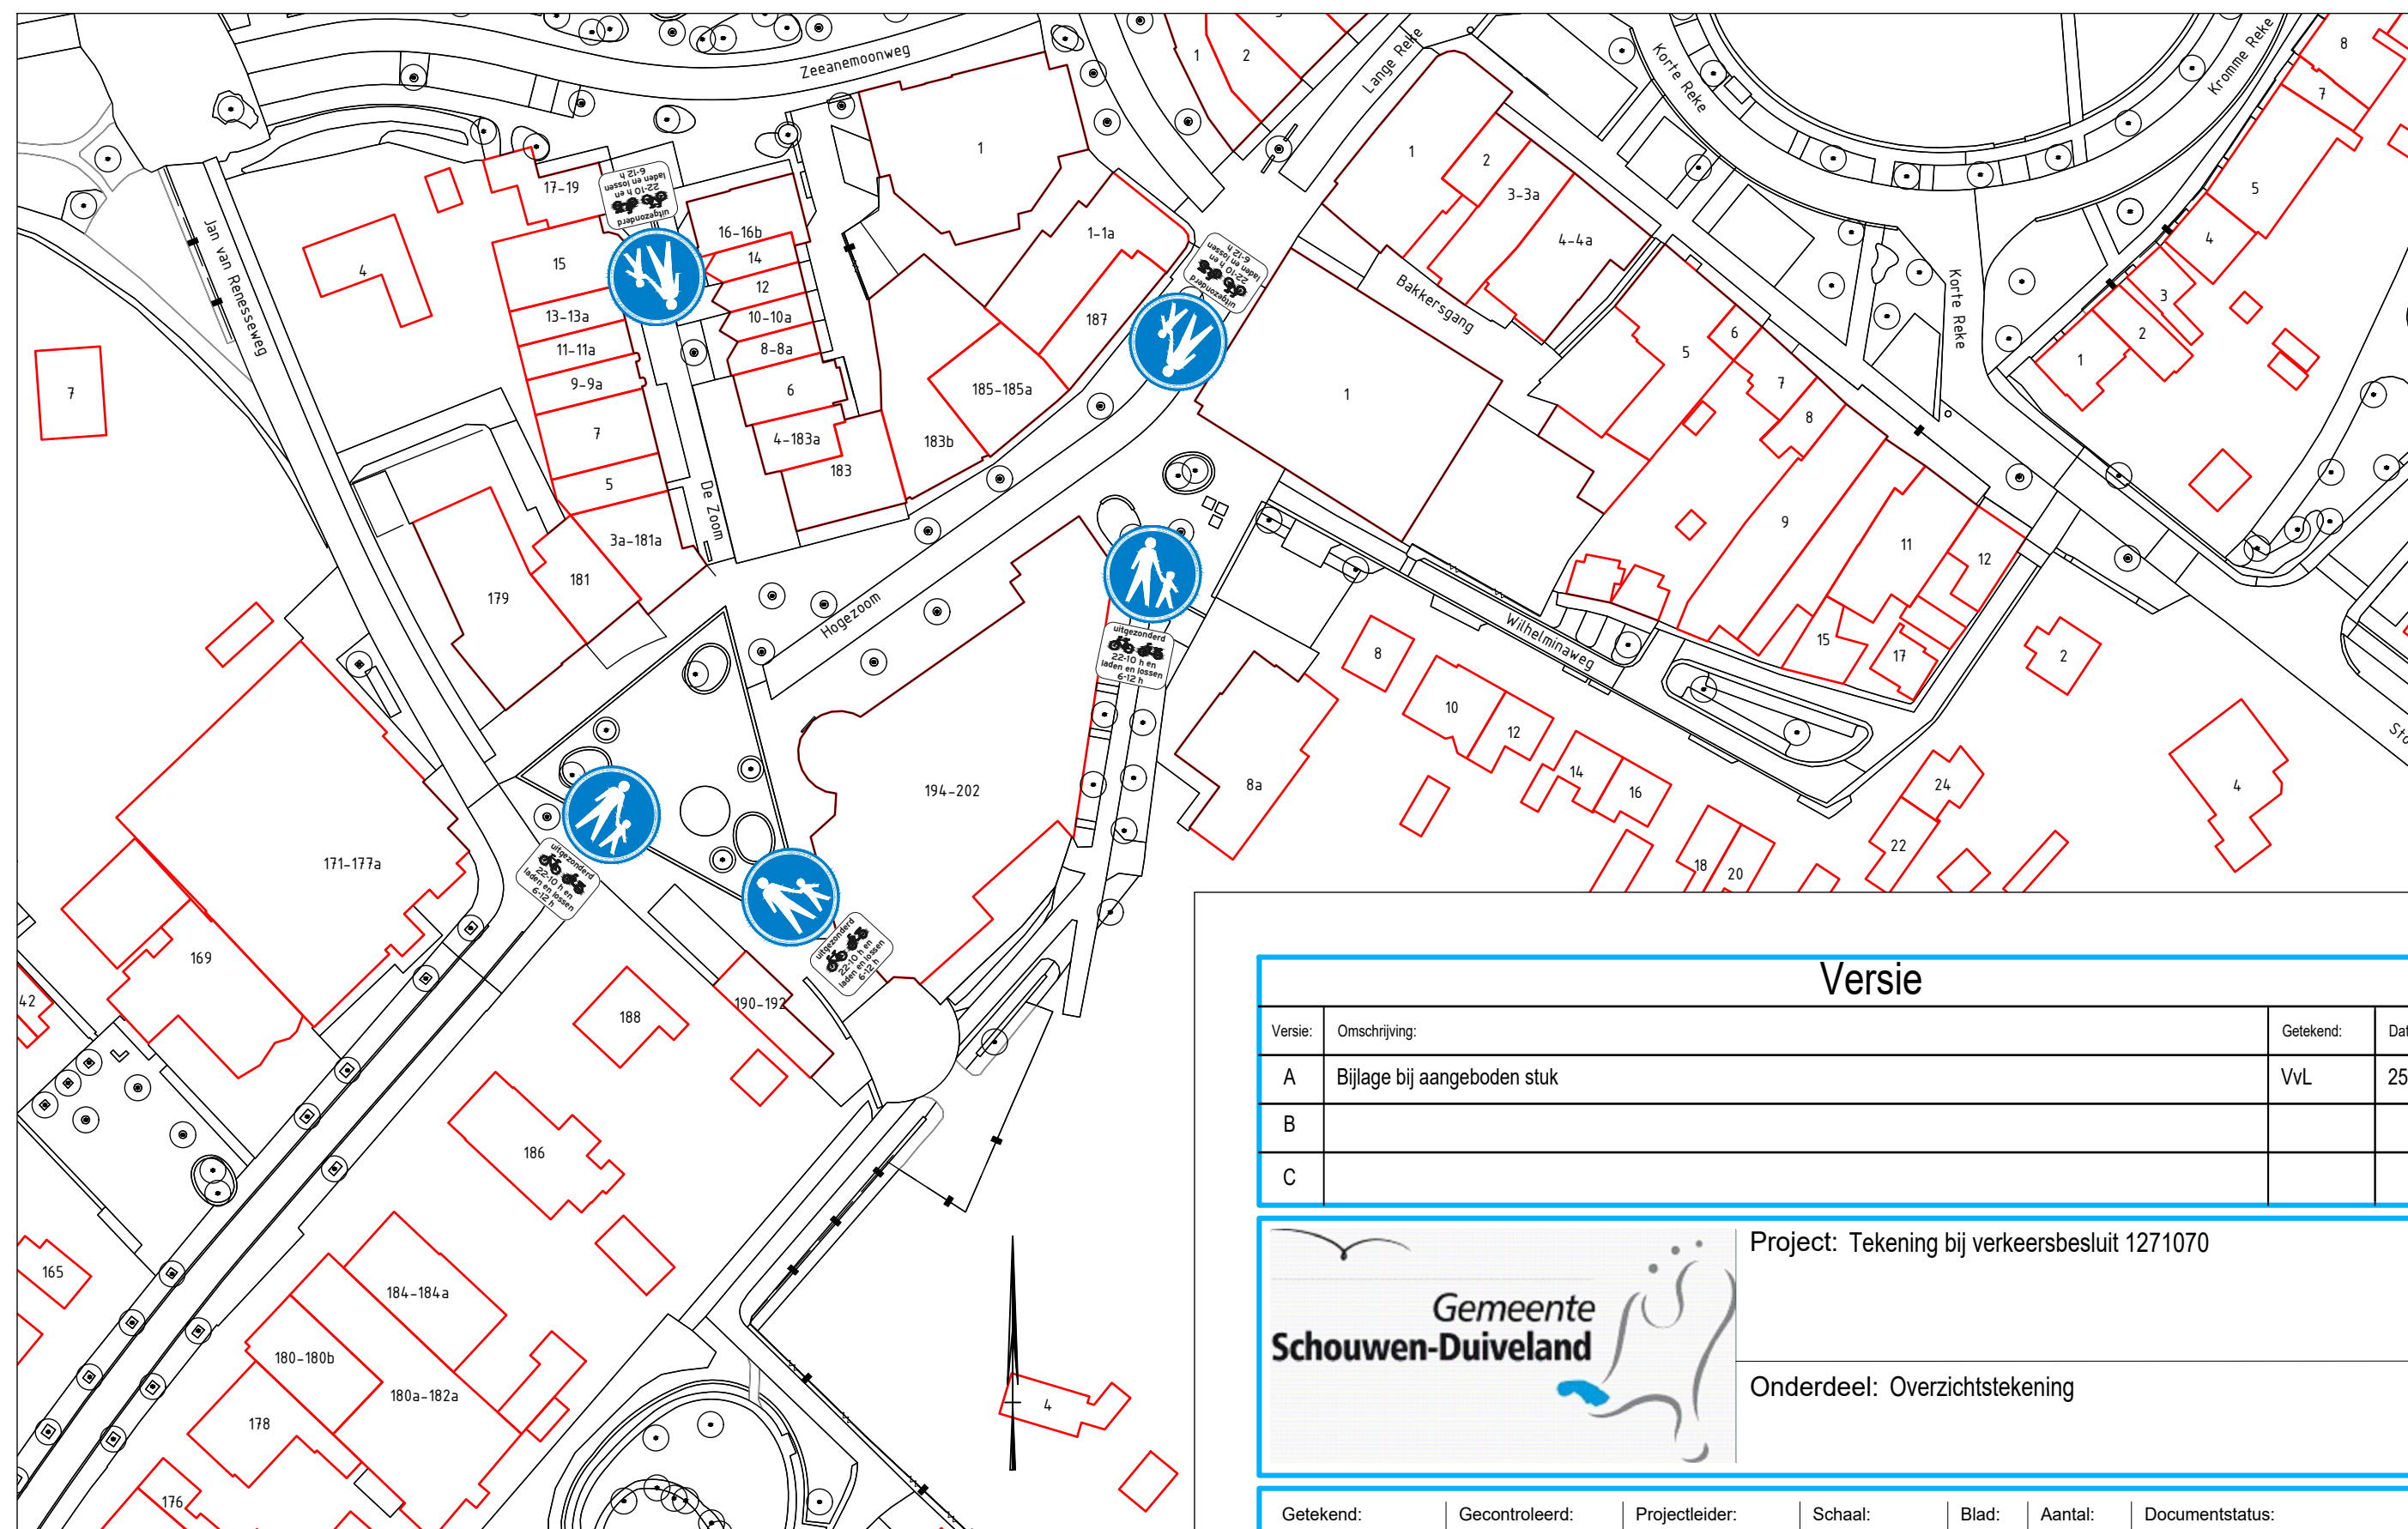

Situatie Hoge Zoom in Renesse

Schaal 1 : 1000

Versie			
Versie:	Omschrijving:	Getekend:	Datum:
A	Bijlage bij aangeboden stuk	VvL	25-11-'24
B			
C			



Project: Tekening bij verkeersbesluit 1271070

Onderdeel: Overzichtstekening

Getekend:	Gecontroleerd:	Projectleider:	Schaal:	Blad:	Aantal:	Documentstatus:
V. van Leeuwen	L. Dirkzwager	Team Verkeer	1:1000	1	1	definitief
			Formaat:	Datum:		Zaak- & tekeningnummer:
Afdeling: Openbare Werken Verkeer			A3	22-11-2024		1271070
Laan van Sint Hilaire 2, 4301 SH Zierikzee Postbus 5555, 4300 JA Zierikzee tel. 0111-452000						Versie A