


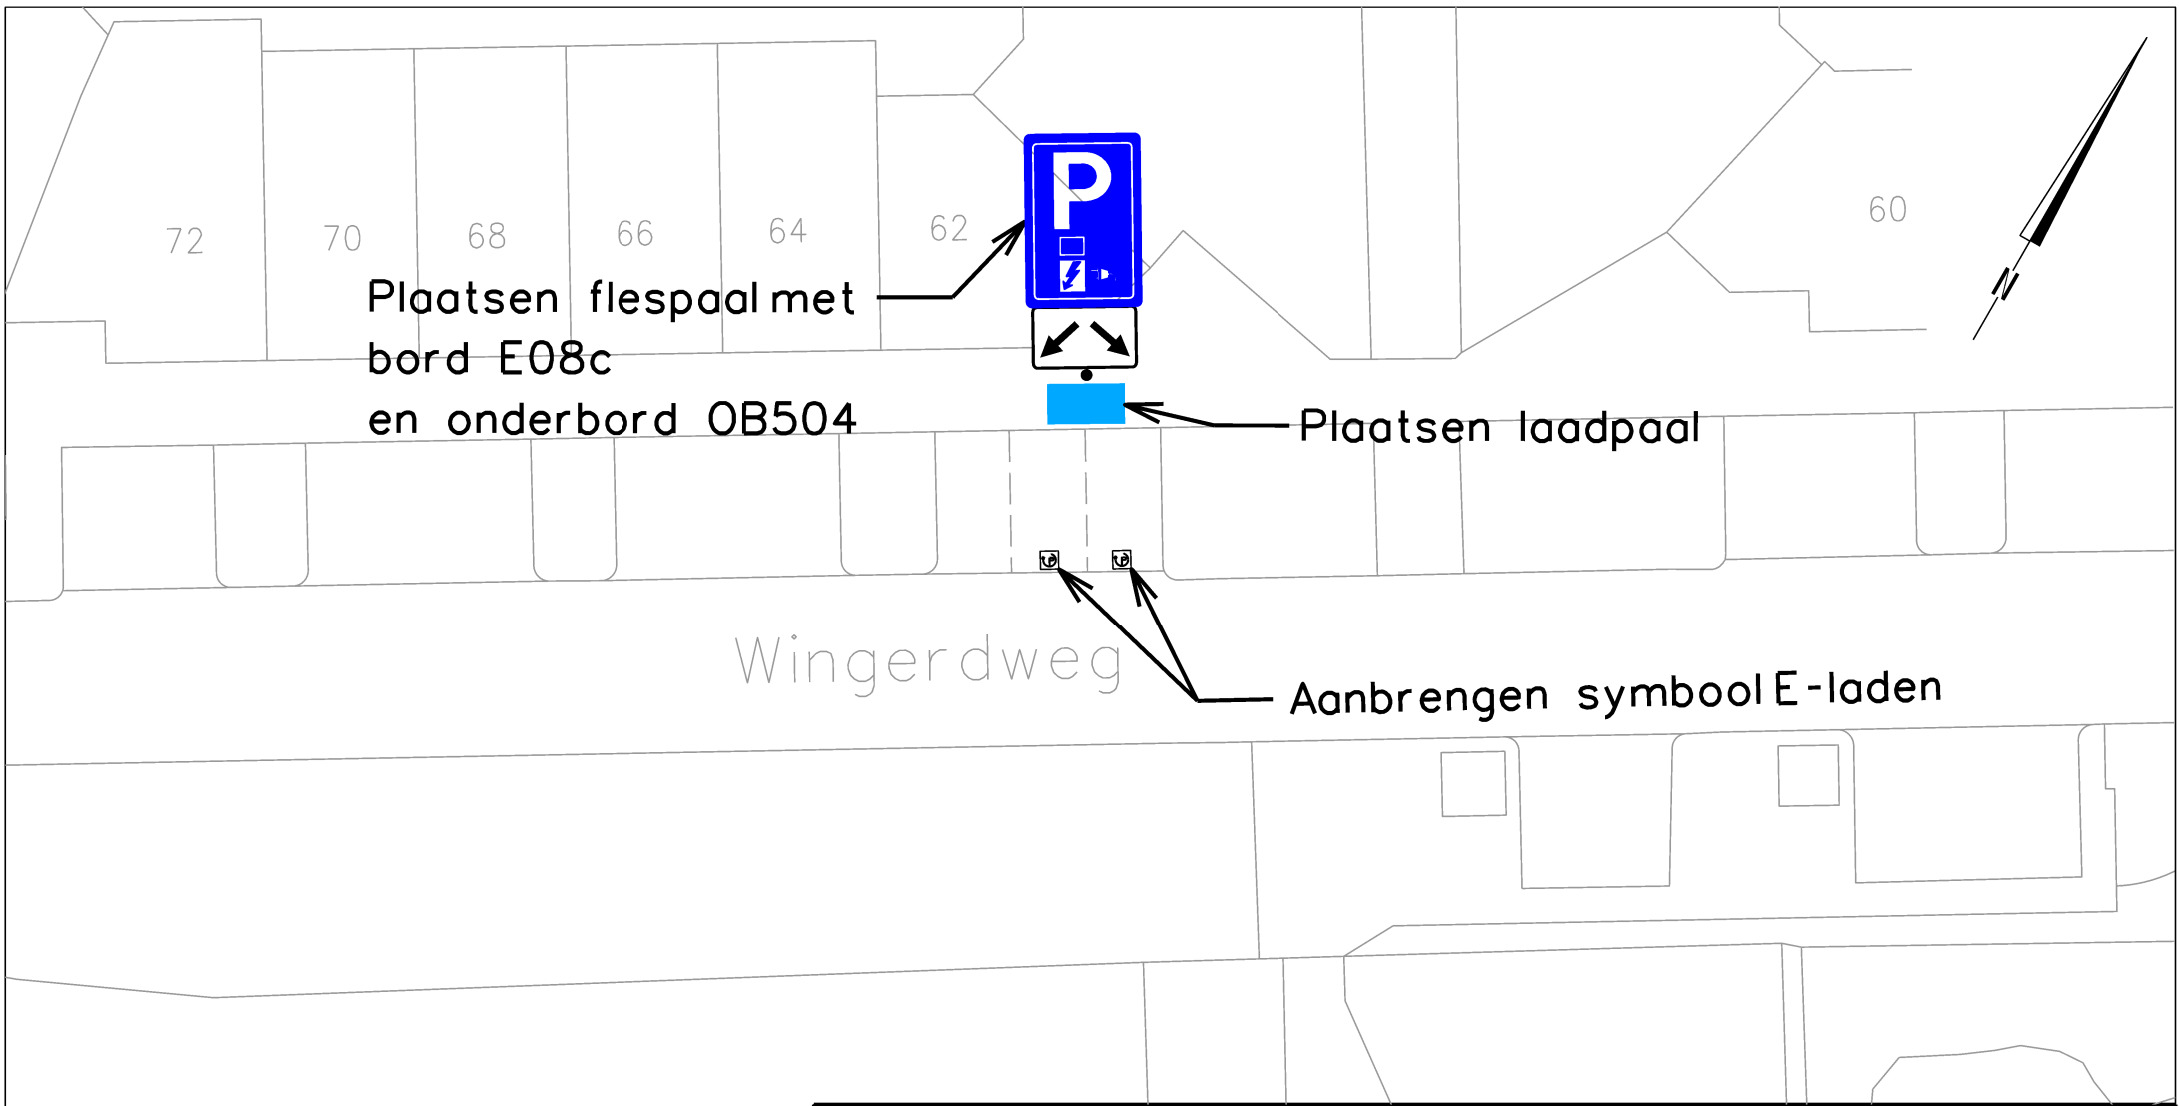

Heerlen

domein Ruimte

team Stadsingenieurs
"stadsbeeld bepalend"

get	K.S.	micro	vervangen door	volgnr
chef				

projectnr. bladen

hoofd		krt	vervangt		afm	A4
-------	------	-----	----------	------	-----	----

besteknr. B 0000-00

blad nr.

dir

....

schaal 1 : 250

dat 02-04-2025



E-laadplaatsen - Verzamelbesluit 2025

28 - Wingerdweg 62