



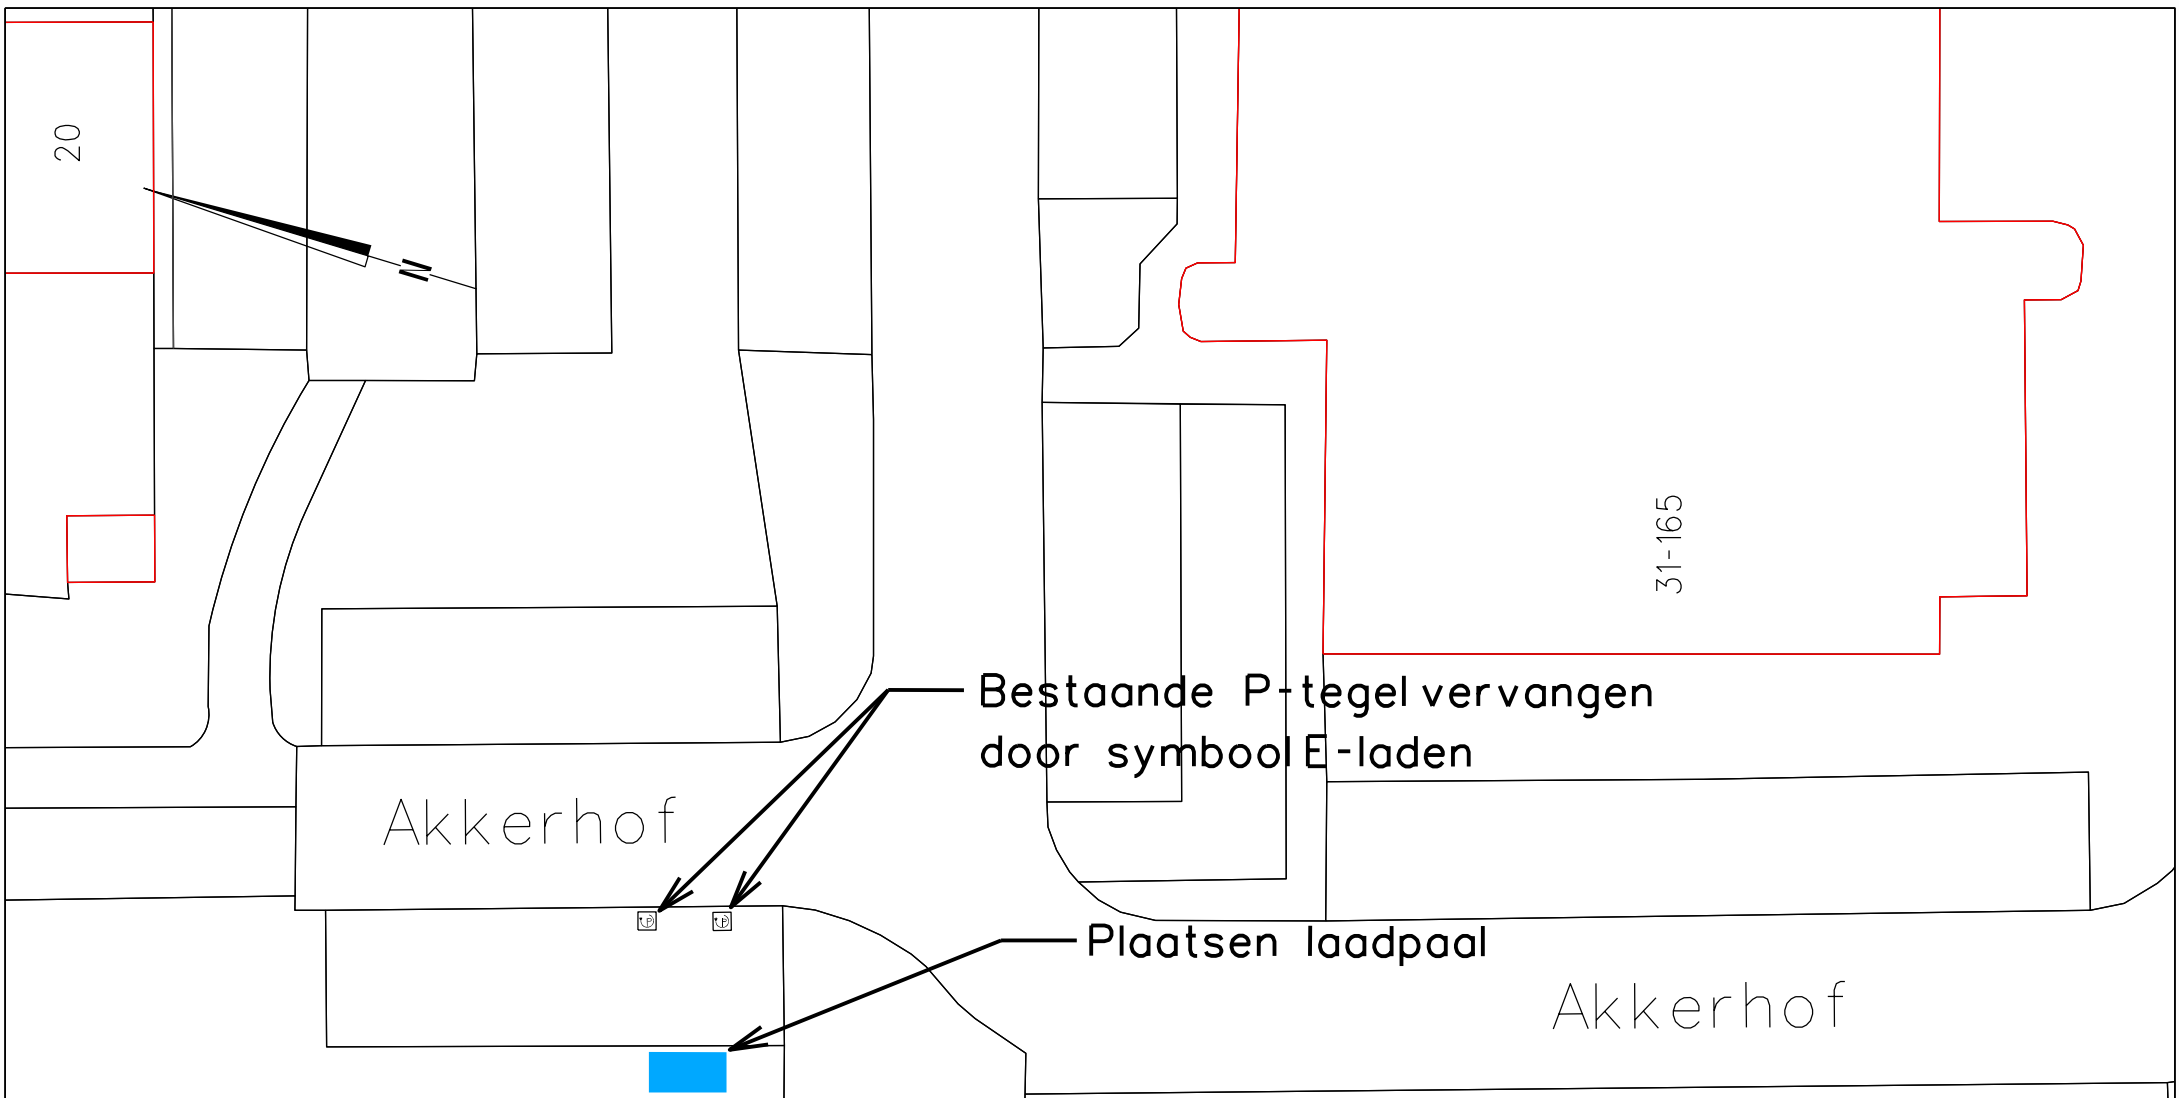

Bestaande P-tegel vervangen  
door symbool E-laden

Plaatsen laadpaal

plaatsen flespaal met  
bord E08c  
en onderbord OB504

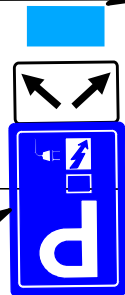

# Heerlen

domein Ruimte

|                       |               |                |                |                |
|-----------------------|---------------|----------------|----------------|----------------|
| team Stadsingenieurs  | get RS        | micro          | vervangen door | volgnr         |
| "stadsbeeld bepalend" | chef ....     |                |                | ....           |
| projectnr. ....       | bladen ....   | hoofd .... krt | vervangt ....  | ofm A4         |
| besteknr. B 0000-00   | blad nr. .... | dir ....       | schaal 1 : 250 | dat 09-04-2025 |



E-laadplaatsen - Verzamelbesluit 2025  
02 - Akkerhof 31