



OVERZICHTSKAART

Verklaring

- Situatie bestaand
- Nieuwe Situatie
- Bestaande bebording
- Nieuwe bebording
- Verwijderen bebording
- Bestaande afneervervoorziening


OPMERKINGEN

- Maten in meters (m), tenzij anders vermeld;
- Materialen in millimeters (mm), tenzij anders vermeld;
- Hoekmaatvoering in graden (360°), tenzij anders aangegeven;
- Peilmaten in meters (m) t.o.v. N.A.P., tenzij anders vermeld;
- Coördinaten in meters (m) in het RD-stelsel.

0 2 4 6 8m
SCHAAL 1:200

Witteveen Bos

Wijz. A	Getekend A. Icar	Datum 17-09-2024	Omschrijving Borden aangepast vanwege nieuwe inrichting en verwijderen haaiendeanten
Opdrachtgever: Gemeente Haarlem			
Project: Herininrichting Jan Gijzenkade West			
Bestektekening			
Onderdeel: Bebording- en markeringstekening			
Status: Wijziging	Getekend: J. van Velthuisen	Gecontroleerd: T.W. de Jonge	Bladnummer: 1/1
Datum: 27-10-2023	Goedgekeurd: T.W. de Jonge	Projectcode: 124444	Tekeningnummer: 4012
Formaat: A0	Schaal: 1:200		

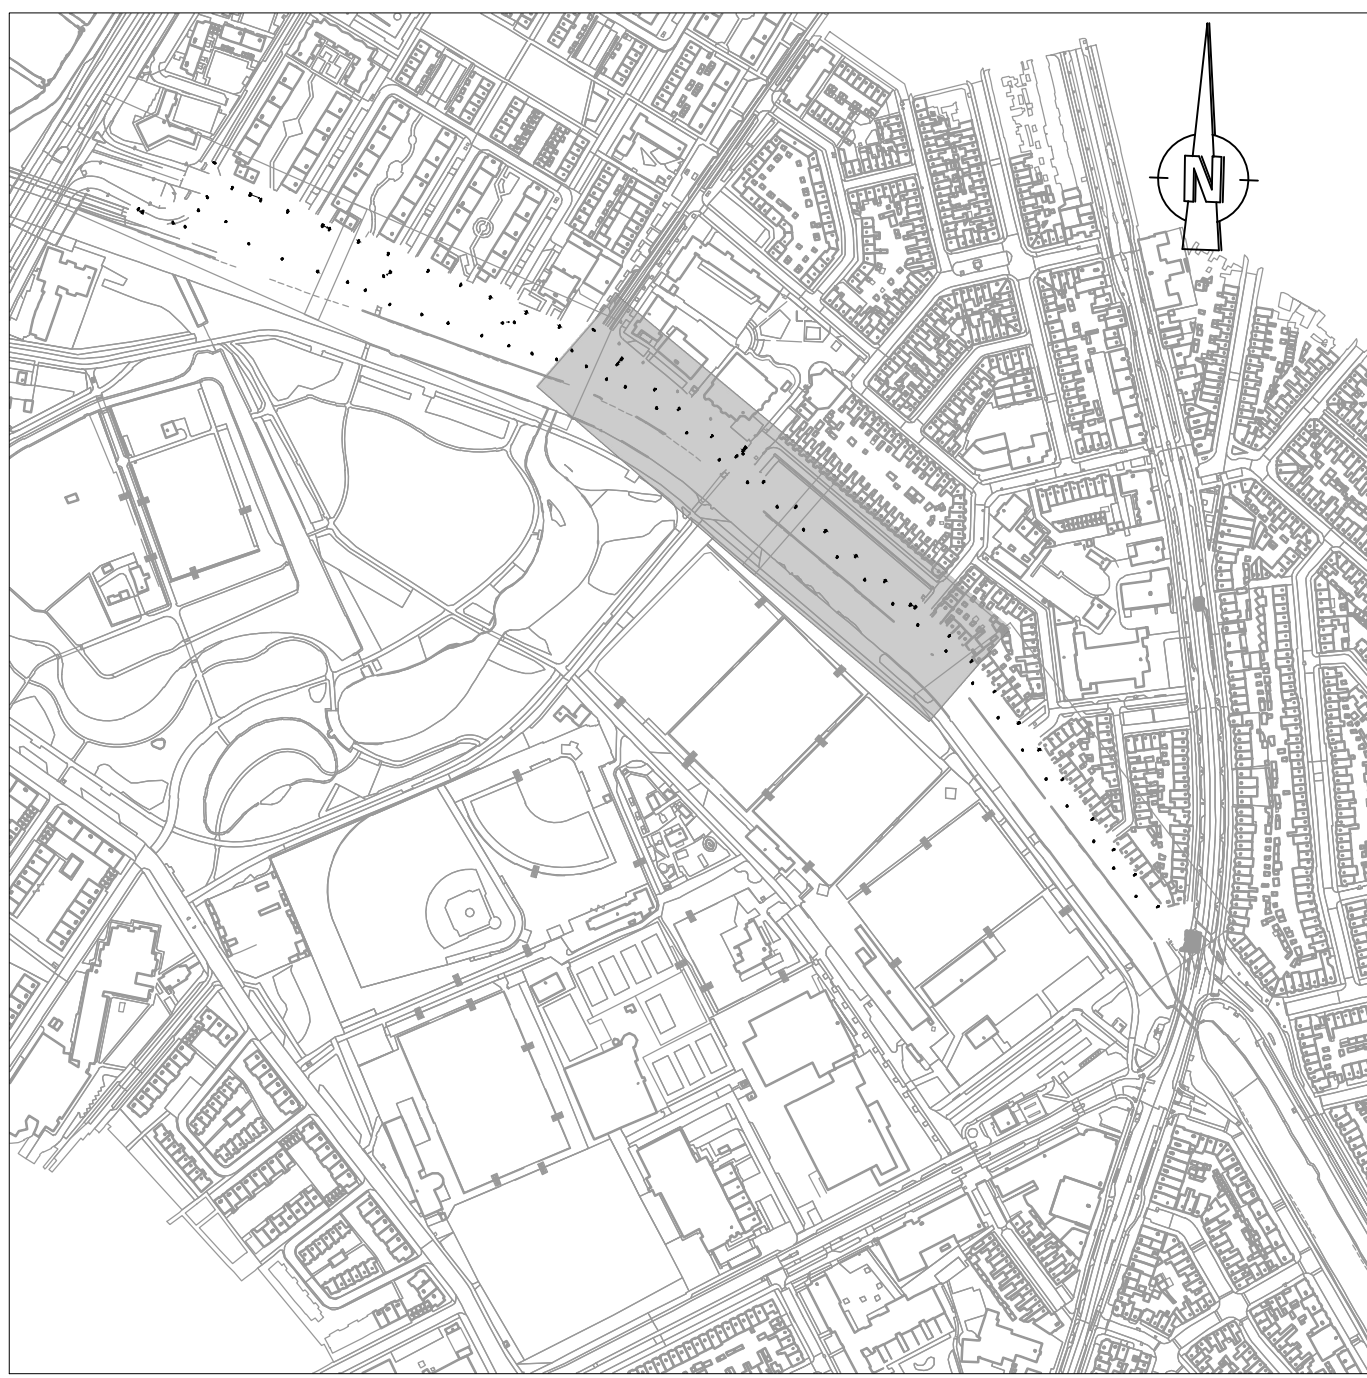

OVERZICHTSKAART

Verklaring

- Situatie bestaand
- Nieuwe Situatie
- Bestaande bebording
- Nieuwe bebording
- Verwijderen bebording
- Bestaande afmeervoorziening

OPMERKINGEN


- Maten in meters (m), tenzij anders vermeld;
- Materialen in millimeters (mm), tenzij anders vermeld;
- Hoekmaatvoering in graden (360°), tenzij anders aangegeven;
- Peilmaten in meters (m) t.o.v. N.A.P., tenzij anders vermeld;
- Coördinaten in meters (m) in het RD-stelsel.

0 2 4 6 8 m
SCHAAL 1:200

Witteveen-Bos

Wijz. Getekend Datum Omschrijving
A
B
C
Opdrachtgever
Gemeente Haarlem
Project
Herininrichting Jan Gijzenkade West
Bestektekening
Onderdeel
Bebording- en markeringstekening

Status	Definitief	Getekend	J. van Velthuisen	
Datum	27-10-2023	Gecentreerd	T.W. de Jonge	
Formaat	Schaal	Projectcode	Tekeningnummer	Bladnummer
A0	1:200	124444	4013	1/1

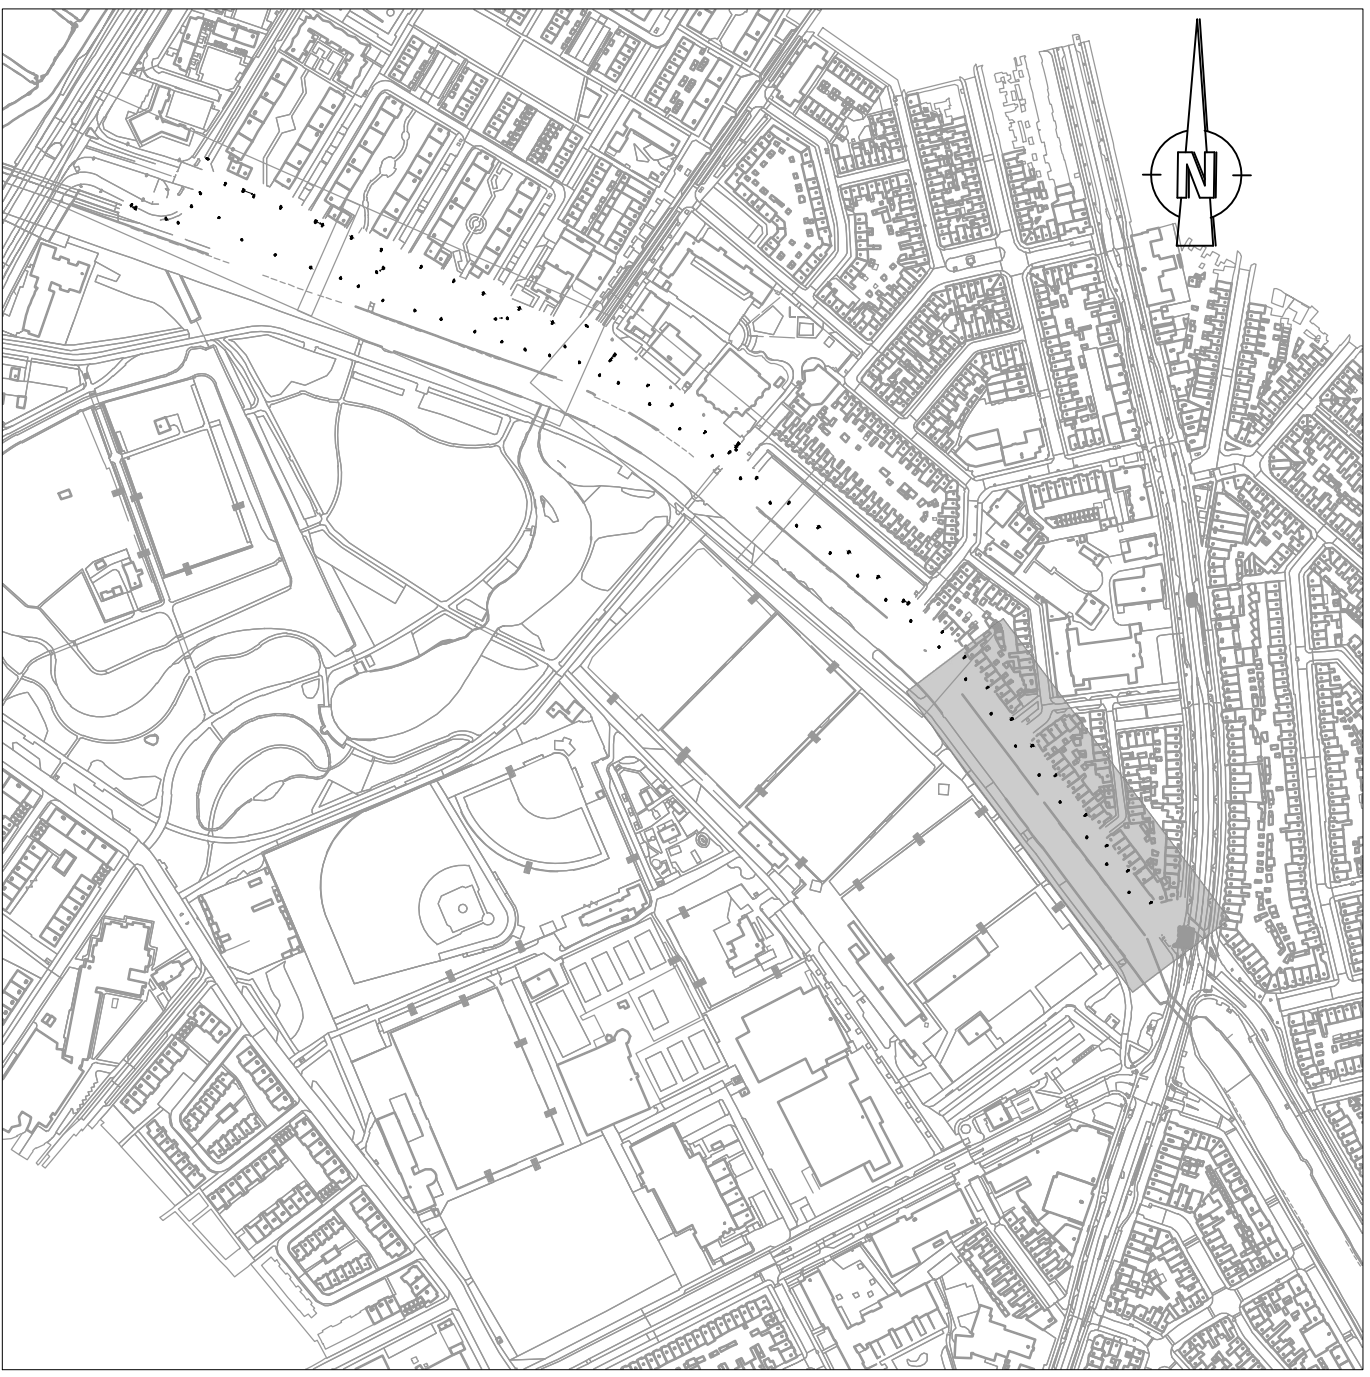

OVERZICHTSKAART

Verklaring

- Situatie bestaand
- Nieuwe Situatie
- Bestaande bebording
- Nieuwe bebording
- Verwijderen bebording
- Bestaande afneervoorziening

OPMERKINGEN

- Maten in meters (m), tenzij anders vermeld.
- Materialen in millimeters (mm), tenzij anders vermeld.
- Hoekmaatvoering in graden (360°), tenzij anders aangegeven.
- Pellmaten in meters (m) t.o.v. N.A.P., tenzij anders vermeld.
- Coördinaten in meters (m) in het RD-stelsel.

Witteveen-Bos

Wijk: Getekend Datum: Omschrijving:
A:
B:
C:
Opdrachtgever:
Gemeente Haarlem
Project:
Herinrichting Jan Gijzenkade West
Bestektekening
Onderdeel:
Bebording- en markeringstekening

Status	Definitief	Getekend	J. van Velthuisen
Datum	27-10-2023	Gecontroleerd	T.W. de Jonge
Formaat	Schaal	Projectcode	Tekeningnummer
A0	1:200	124444	4014
			Bladnummer
			1/1