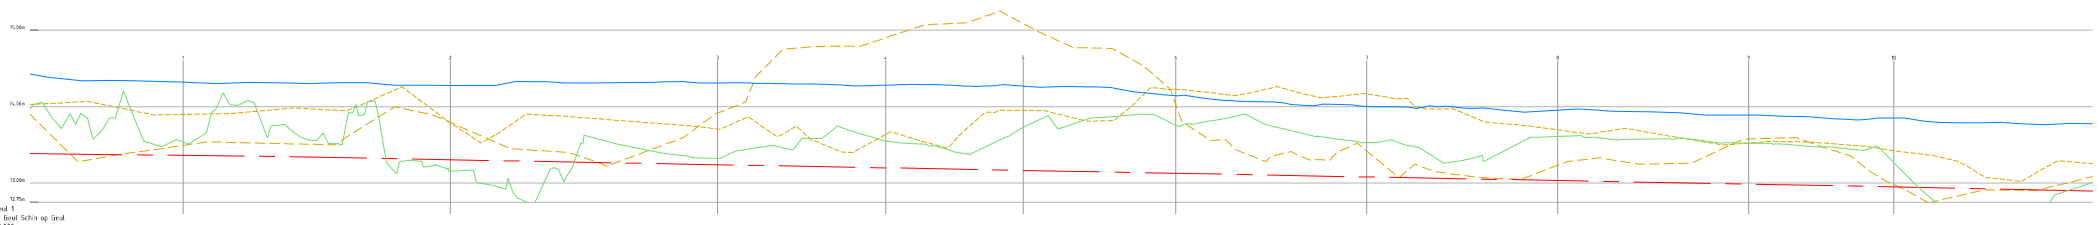

ALM - Geul Schin op Geul 1
Lengteprofiel as ALM - Geul Schin op Geul
Metrering 0.000 tot 290.000

Metrering																														
Ontwerphoogte																														
Bestaande hoogte as																														
Bestaande hoogte bodem links																														
Bestaande hoogte bodem rechts																														
Bestaande waterlijn basisafvoer																														
Dwarsprofielen		DP-1 DP-2		DP-3 DP-4		DP-5 DP-6		DP-7 DP-8		DP-9 DP-10		DP-11 DP-12		DP-13 DP-14		DP-15 DP-16		DP-17 DP-18		DP-19 DP-20		DP-21 DP-22		DP-23 DP-24		DP-25 DP-26		DP-27 DP-28	

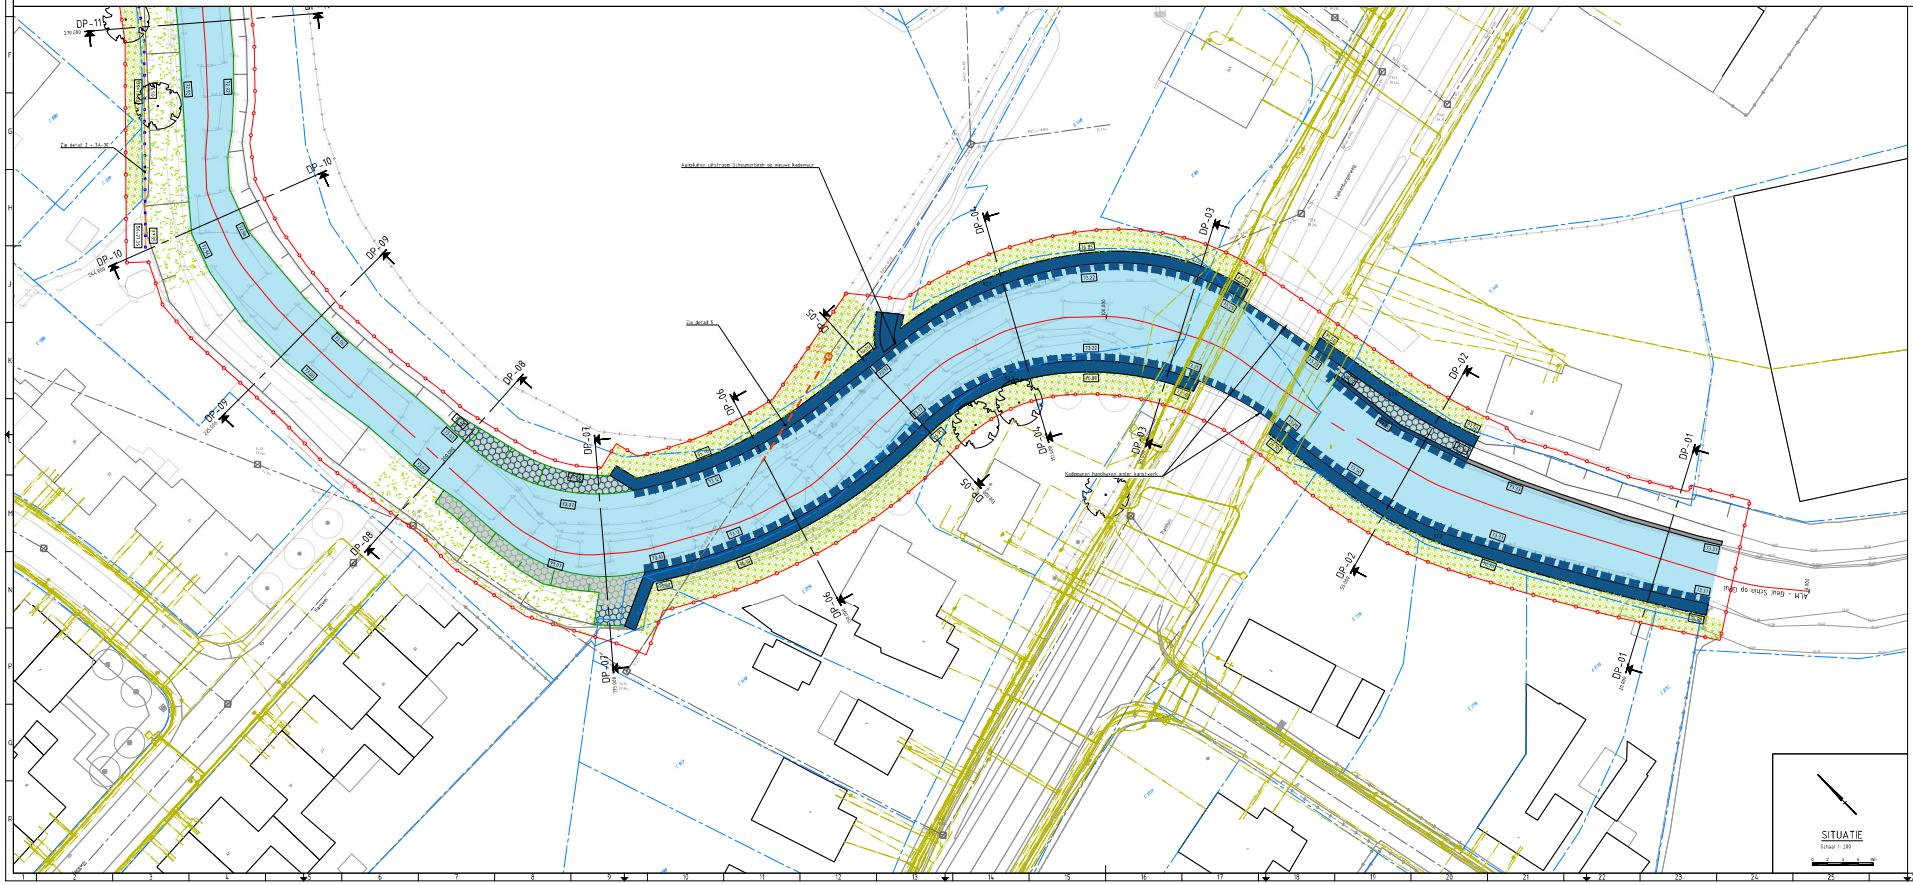

LEGENDA

- Werkgrens
- Kadastrale grens
- As Geul
- Inmeting met bestaande hoogte
- Nieuwe hoogte
- Kabels en leidingen
- Bestaand maaiveld
- Aan te brengen riool
- Uit te voeren grondwerk
- Aan te brengen bestorting
- Bodem Geul
- Aan te brengen keerwand Zie detail 1
- Aan te brengen heeldeckerbeplanting
- Te handhaven kademuur
- Aan te brengen keerwand (hardsteen) satellietwand) Zie detail 2 t/m 4
- Te herstellen terreinheuvel gras
- Te herstellen perceelen inrichting a.b.v. uitgegraven eigenaren
- Aan te brengen boom
- Bestaande boom

Hoewel de ligging van de kabels en leidingen zo nauwkeurig mogelijk is weergegeven, geschiedt de beschikbaarstelling van deze kabels en leidingen en de daarop tot uitdrukking gegeven, onder de uitdrukkelijke voorwaarde, dat daar aan geenerlei aansprakelijkheid of verantwoordelijkheid wordt aanvaard, voor eventueel bijgevolg veroorzaakte of nog plaatsvindende de verbinding aan uitgevoerd fogen alle aanspraken van derden.
Bij werkzaamheden nadrukkelijk, bij werkzaamheden in de nabijheid van kabels en leidingen, tijdig overleg met desbetreffende nutsbedrijf inverleg te plegen, omdat (wegens) latere wijziging van de situatie of de kabel of de leiding mogelijk is en deze anders dan de nutsaansluitingen niet op deze tekening zijn weergegeven.

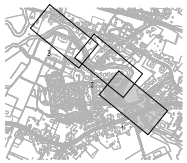

Maten in meters, tenzij anders vermeld
Hoekmaatmaten in ms, tenzij anders vermeld
Peilmaten in meters t.o.v. N.A.P., tenzij anders vermeld
Oppervlakten in ems, tenzij anders vermeld

GEONIUS
Geonius BV/NV
De Maalbeek 6-8 P.O.
6455 BG Gelen
+31 (0)598 620 600

project: Planvoorbereiding kademuren Schin op Geul	opdrachtgever: Waterschap Limburg
onderwerp: Uitwerkingen Ontwerp Nieuwe situatie & lengteprofiel	status: Definitief / datum: 21-02-2025
	schaal: 1:200 / blad: 1 / 3
gefiatteerd: ja/nee	tekeningnummer: CA230023.004 / omschrijving: TEKENING
afgekeurd: ja/nee	formaat: A0+ 1.190 x 841 mm / bestandsnaam: CA230023.004-UD-TEK-BT-01 / versie: 1.0

© 2025 Geonius BV