



Dwarsprofiel DP-25
t.o.v. as ALM - Geul Schin op Geul
bij mettering 518.000
Schaal 1:100
70.000m t.o.v. NAP

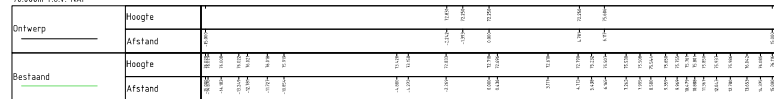

Dwarsprofiel DP-29
t.o.v. as ALM - Geul Schin op Geul
bij mettering 717.000
Schaal 1:100
70.000m t.o.v. NAP

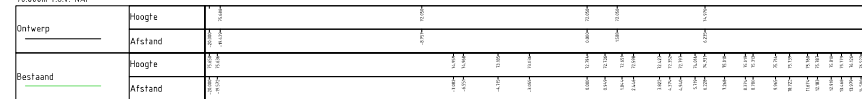


Dwarsprofiel DP-26
t.o.v. as ALM - Geul Schin op Geul
bij mettering 650.000
Schaal 1:100
70.000m t.o.v. NAP




Dwarsprofiel DP-30
t.o.v. as ALM - Geul Schin op Geul
bij mettering 740.000
Schaal 1:100
70.000m t.o.v. NAP




Dwarsprofiel DP-27
t.o.v. as ALM - Geul Schin op Geul
bij mettering 675.000
Schaal 1:100
70.000m t.o.v. NAP

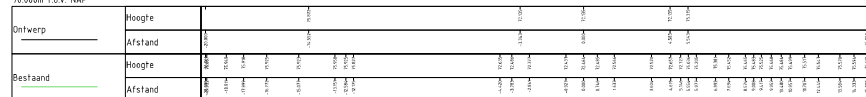

Dwarsprofiel DP-31
t.o.v. as ALM - Geul Schin op Geul
bij mettering 760.000
Schaal 1:100
70.000m t.o.v. NAP

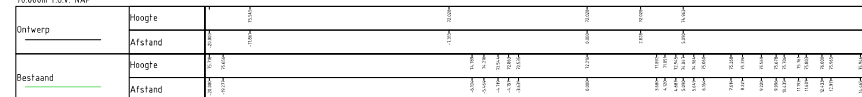

Dwarsprofiel DP-28
t.o.v. as ALM - Geul Schin op Geul
bij mettering 690.000
Schaal 1:100
70.000m t.o.v. NAP

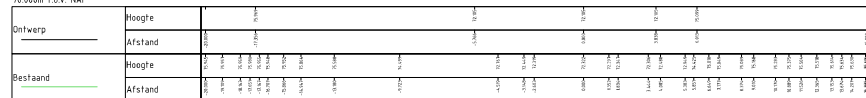

Dwarsprofiel DP-32
t.o.v. as ALM - Geul Schin op Geul
bij mettering 790.000
Schaal 1:100
70.000m t.o.v. NAP



LEGENDA

- Kadestraat grons
- Metingen t.p.v. kadestruut
- As Geul

Planvoorbereiding kademuren
Schin op Geul

Uitvoering Ontwerp
Dwarsprofielen 25 t/m 32

Ontwerp
A0

Waterschap Limburg

Definitief

27-03-2025

3 / 3

TEKENING

1.0