


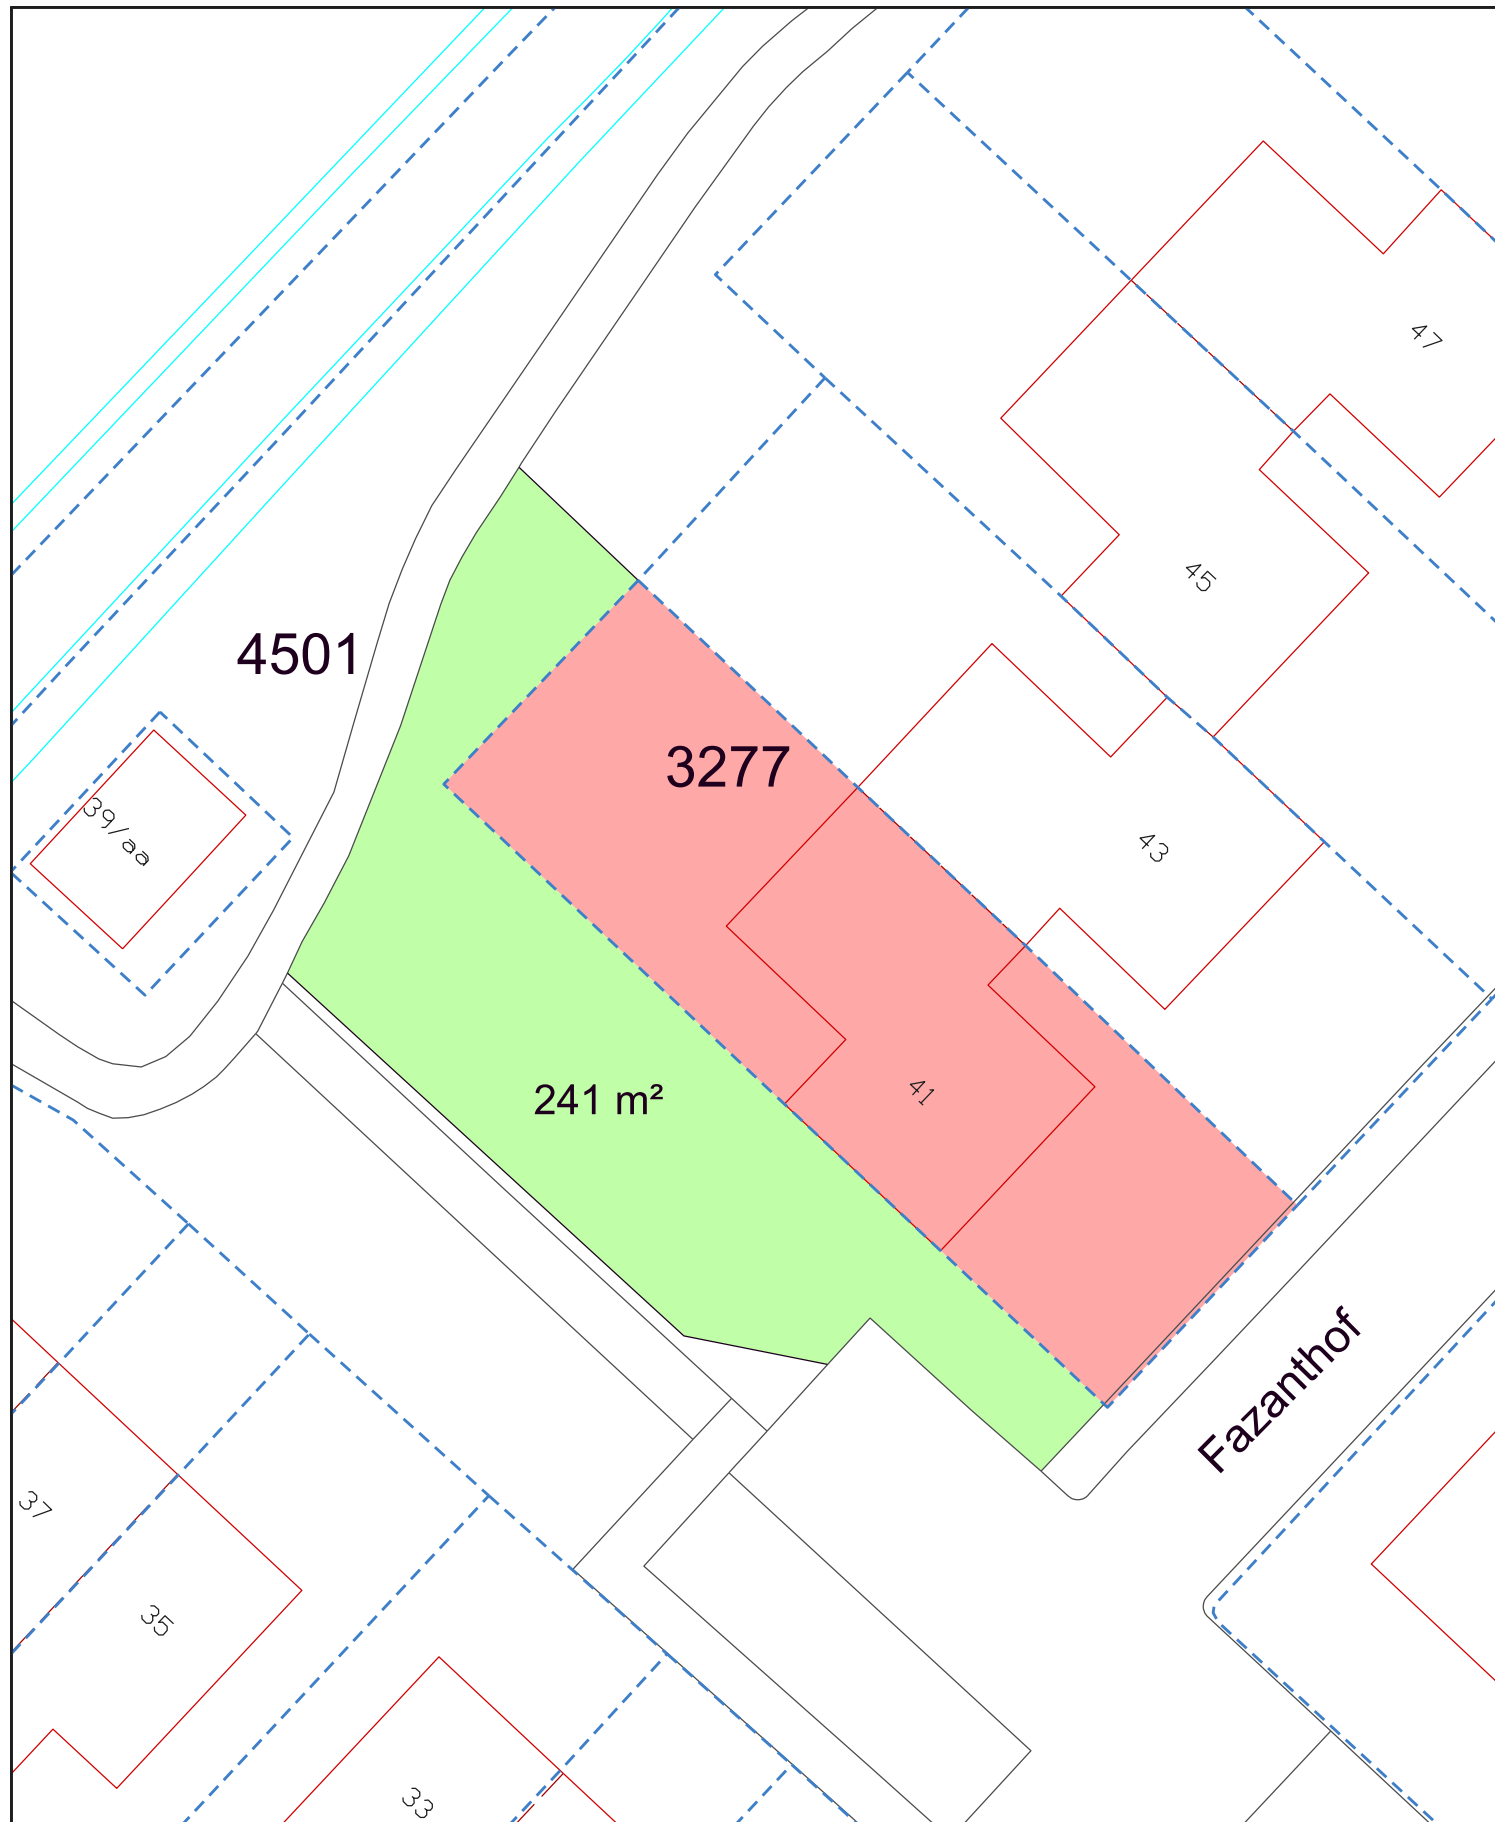

in gebruik genomen gem. grond
 ca. 241 m²
 eigendom Fazantof 41
 kadastrale gemeente Ten Boer, sectie A

1e - aan de gegevens betreffende de infrastructuur c.a.
 aangegeven bebouwing kunnen geen rechten worden ontleend.
 2e - de kadastrale uitmeting is bepalend voor hetgeen
 in eigendom / erfpacht wordt overgedragen.



Shared Service Center
 Informatie en Advies
 Geo & Data
 Gedempte Zolderdiep 98
 9711 HL Groningen
 tel. 050 - 3679111

Fazanthof 41 Ten Boer
 schaal 1 : 250

naam : DT

datum: 06-01-2025

tek.nr.: A-169