


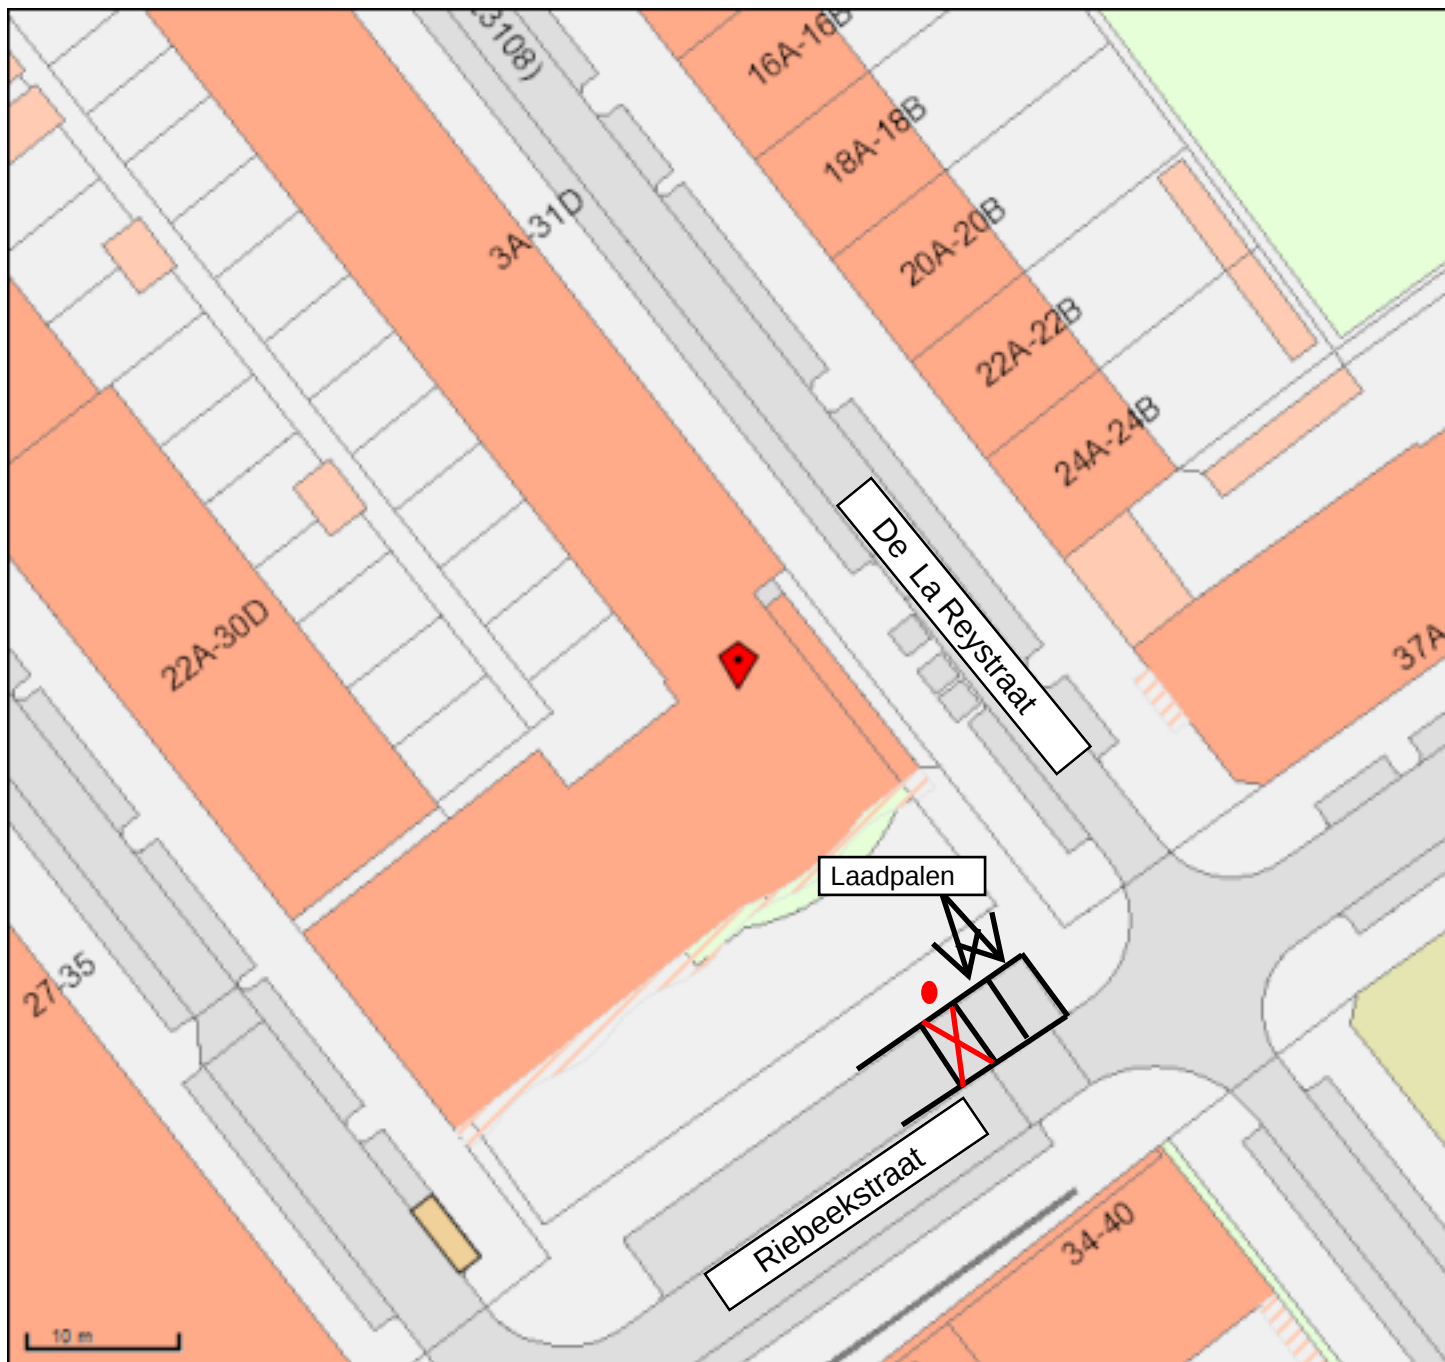

Riebeekstraat

Tegenover nummer 34-60, 3de parkeervak naast de laadpalen.

2-SZN-87

- Gehandicaptenparkeerplaats algemeen
- Gehandicaptenparkeerplaats met onderb
- Gehandicaptenparkeerplaats op kenteke
- Gehandicaptenparkeerplaats op kenteke
- Kiss and Ride, halen en brengen
- Laad en lossen
- Laad en lossen met onderbord
- Laad en lossen tijdsafhankelijk
- Langsparkeren
- Parkeerplaats Arts algemeen
- Parkeerplaats Arts met tijdsbeperking

De la Reystraat 15 B

GPP met kenteken 2-SZN-87

Info John Landa 0641549143



Gemeente Rotterdam

Naam: John Landa

Schaal: 1:500

Papier: A4

Linksonder: 94141,435088

Rechtsboven: 94237,435178