



Situatie  
Schaal 1 : 500

Tegel 300x300 80 mm grijs halfsteensverband

Tegel 300x300 45 mm grijs halfsteensverband

Verkeersbord RVV E01zb

Verkeersbord E1ZE


Verkeersbord G11

Verkeersbord B06

Streklaag KF

Markering 1-1 wit in thermo 10cm oversteekplaats voetgangers

### Legenda

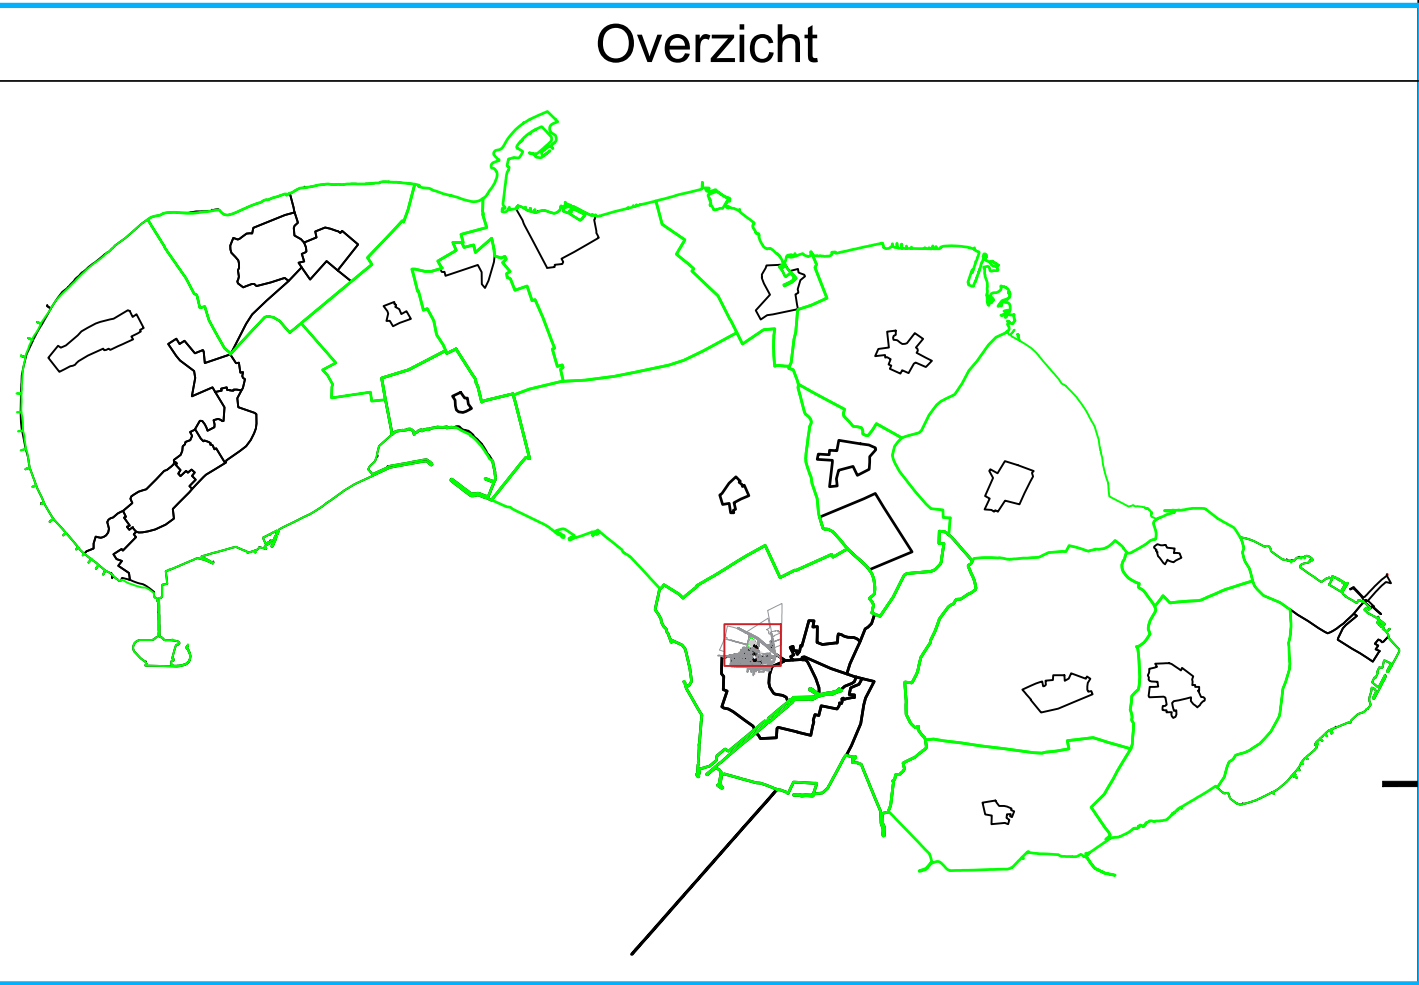

| Referenties |            |                          |
|-------------|------------|--------------------------|
| *           | Datum      | Bestandsnaam             |
| BGT         | 12-02-2025 | NoodopvangCOA-XR-BS-VH01 |
| BRK         |            |                          |
| KLIC        |            |                          |
| Overig      |            |                          |
|             |            |                          |
|             |            |                          |

### Opmerkingen

Maten in meters, tenzij anders vermeld  
Diameters in millimeters, tenzij anders vermeld  
Hoogtematen in meters t.o.v. N.A.P., tenzij anders vermeld

0

10

20

30

40

50m

| Versie  |                             |           |        |
|---------|-----------------------------|-----------|--------|
| Versie: | Omschrijving:               | Getekend: | Datum: |
| A       | Bijlage bij aangeboden stuk |           |        |
| B       |                             |           |        |
| C       |                             |           |        |
| D       |                             |           |        |
| E       |                             |           |        |
| F       |                             |           |        |
| G       |                             |           |        |

Project: Noodopvang COA  
Grevelingenstraat, Zierikzee

Onderdeel: Definitief ontwerp

|                                                                                            |                |                |          |            |                         |                 |
|--------------------------------------------------------------------------------------------|----------------|----------------|----------|------------|-------------------------|-----------------|
| Getekend:                                                                                  | Gecontroleerd: | Projectleider: | Schaal:  | Blad:      | Aantal:                 | Documentstatus: |
| A.K.                                                                                       | G.B.           | G.B.           | 1:500    | 1          | 1                       | CONCEPT         |
| Afdeling: Openbare Werken Ingenieursbureau                                                 |                |                | Formaat: | Datum:     | Zaak- & tekeningnummer: |                 |
| Laan van Sint Hilare 2, 4301 SH Zierikzee postbus 5555, 4300 JA Zierikzee tel. 0111-452000 |                |                | A1       | 13-02-2025 |                         |                 |
|                                                                                            |                |                |          |            |                         | Versie          |
|                                                                                            |                |                |          |            |                         | 1               |