




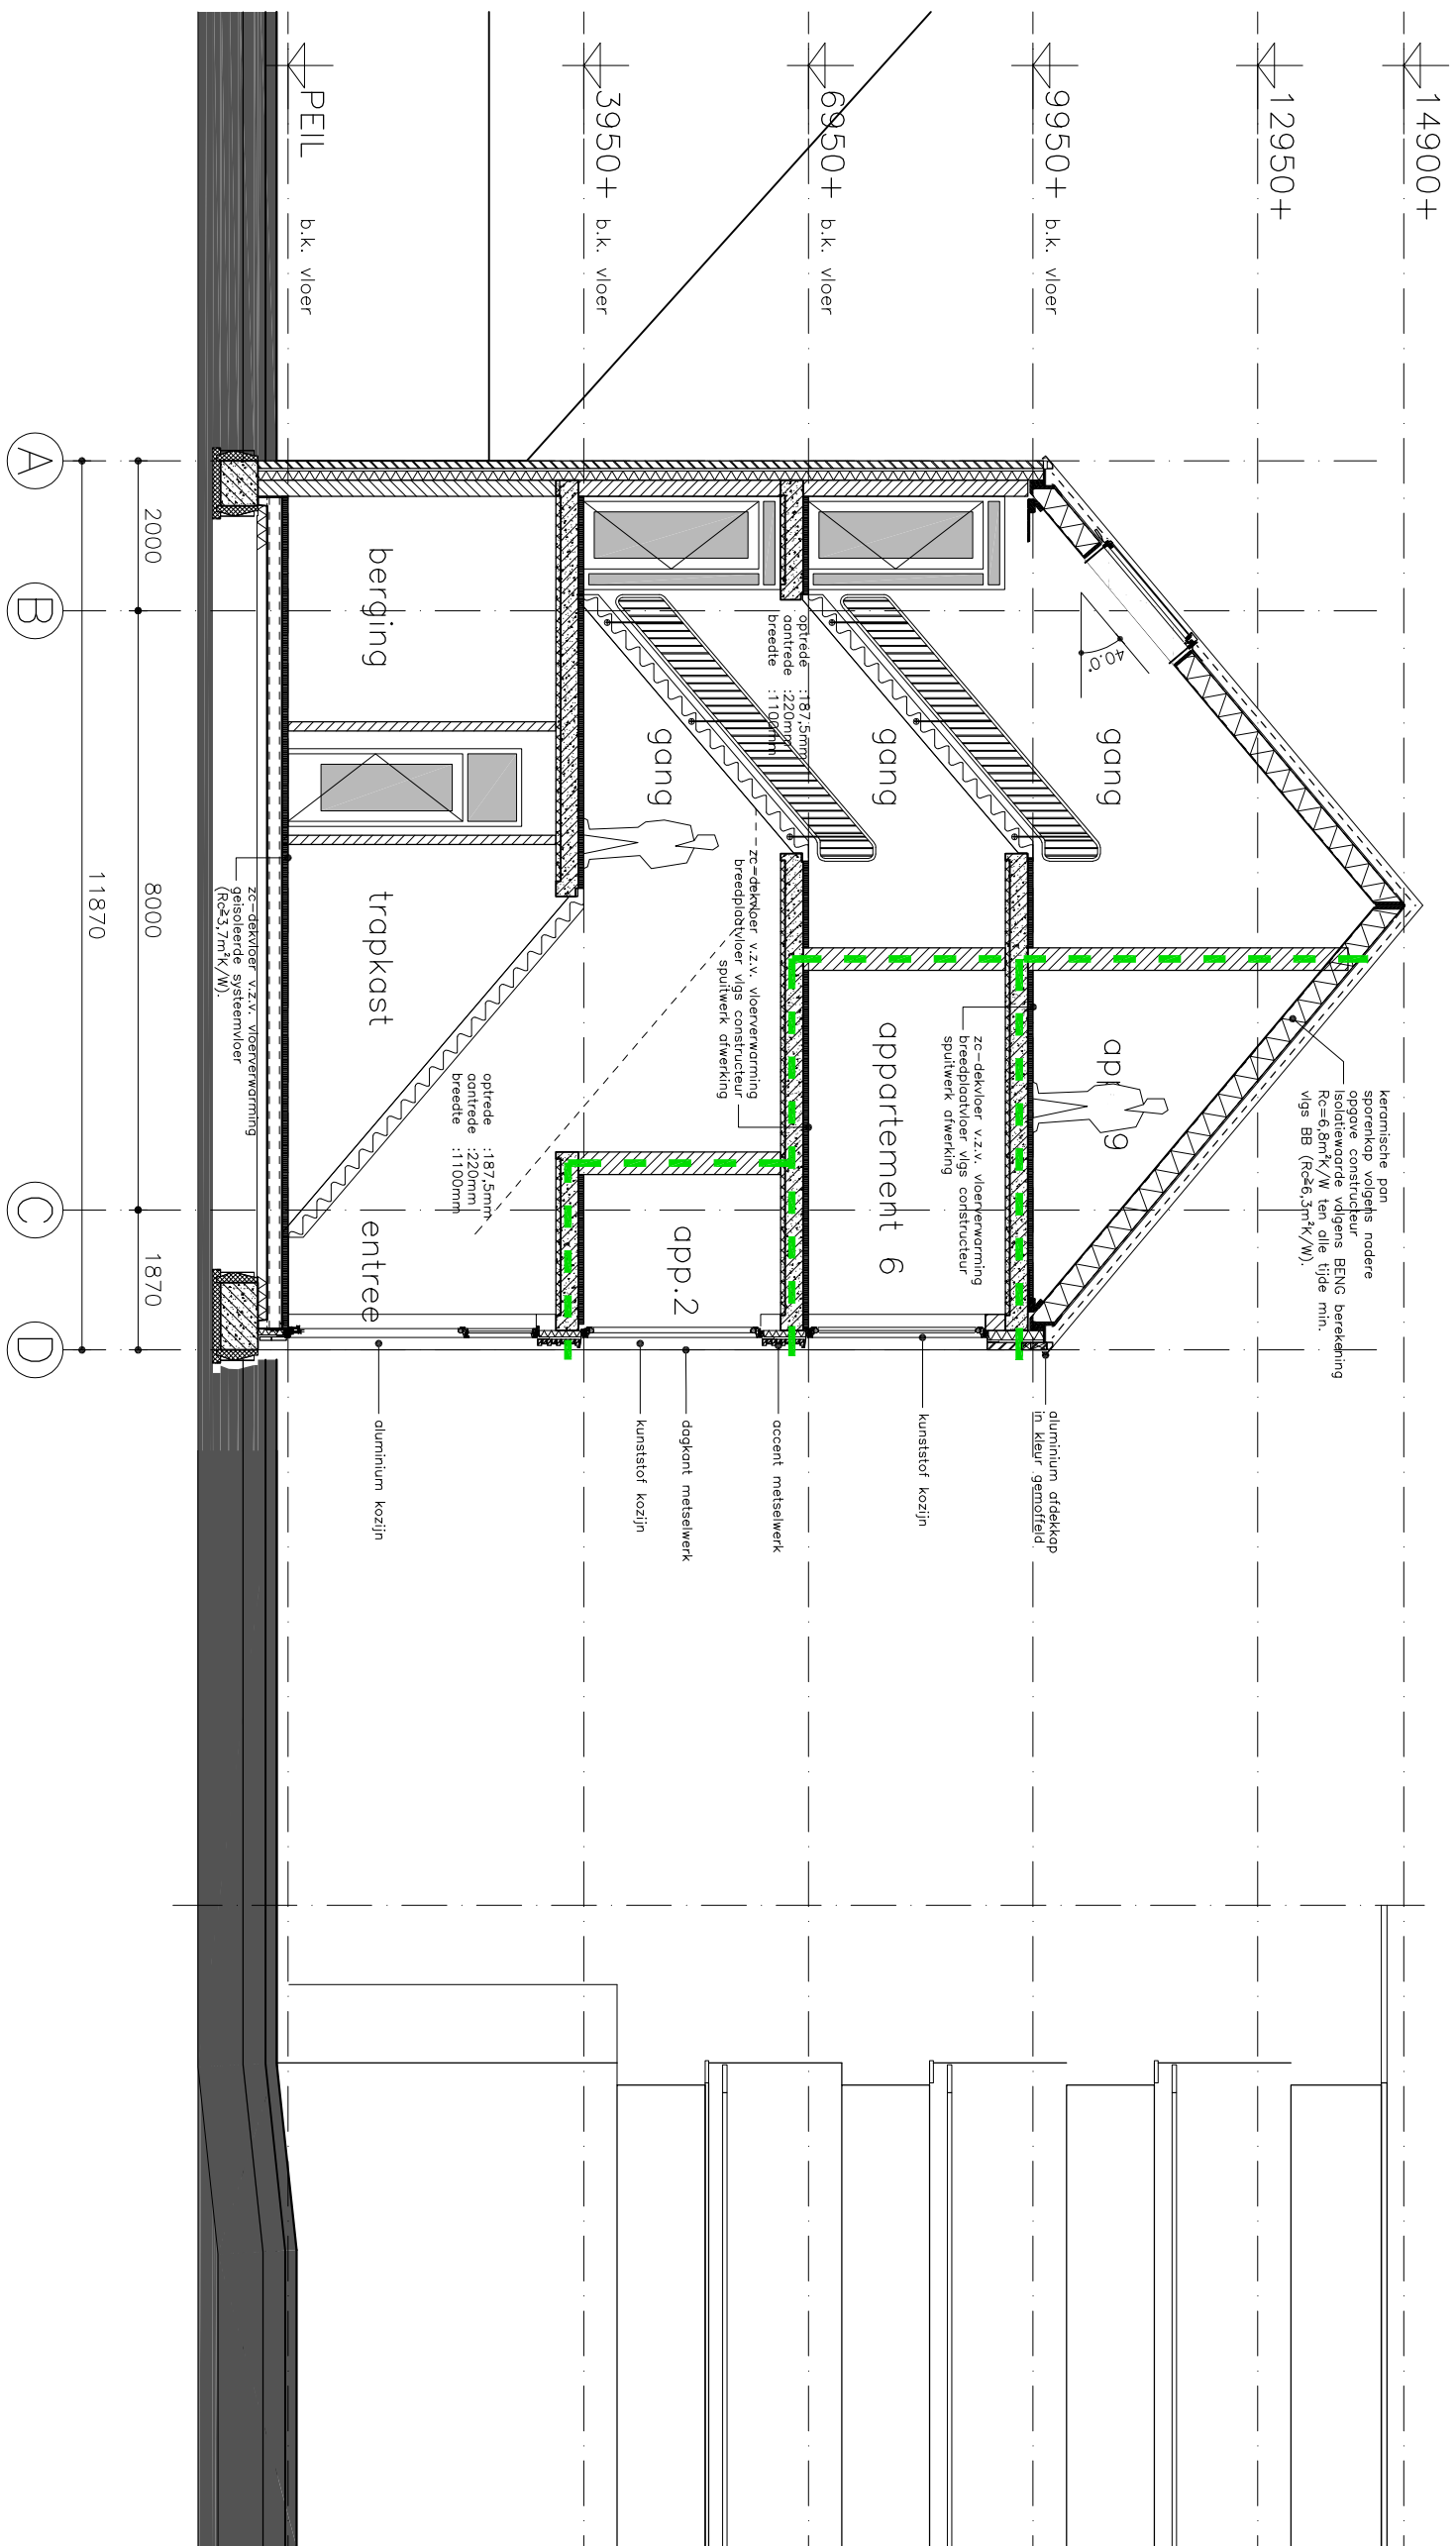

doorsnede A-A

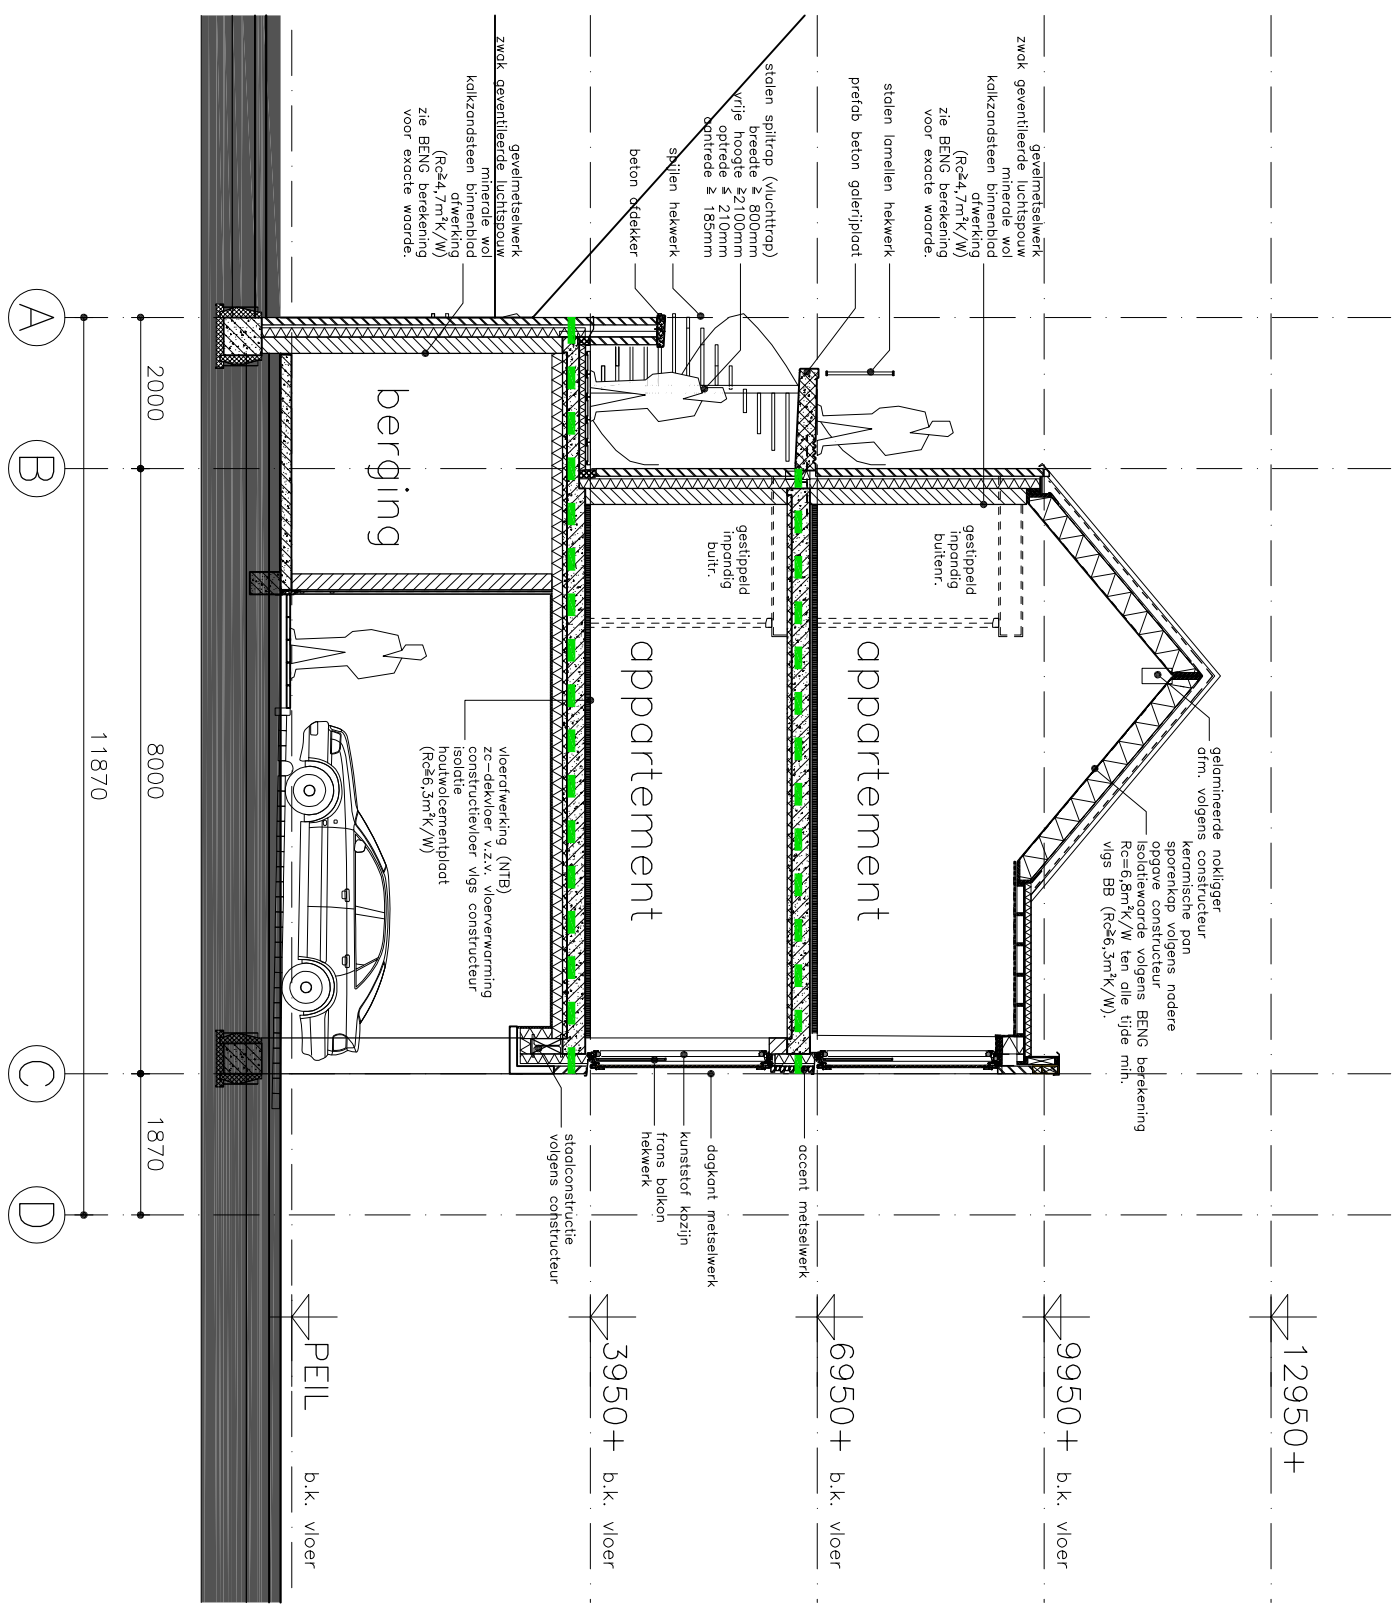


doorsnede B-B

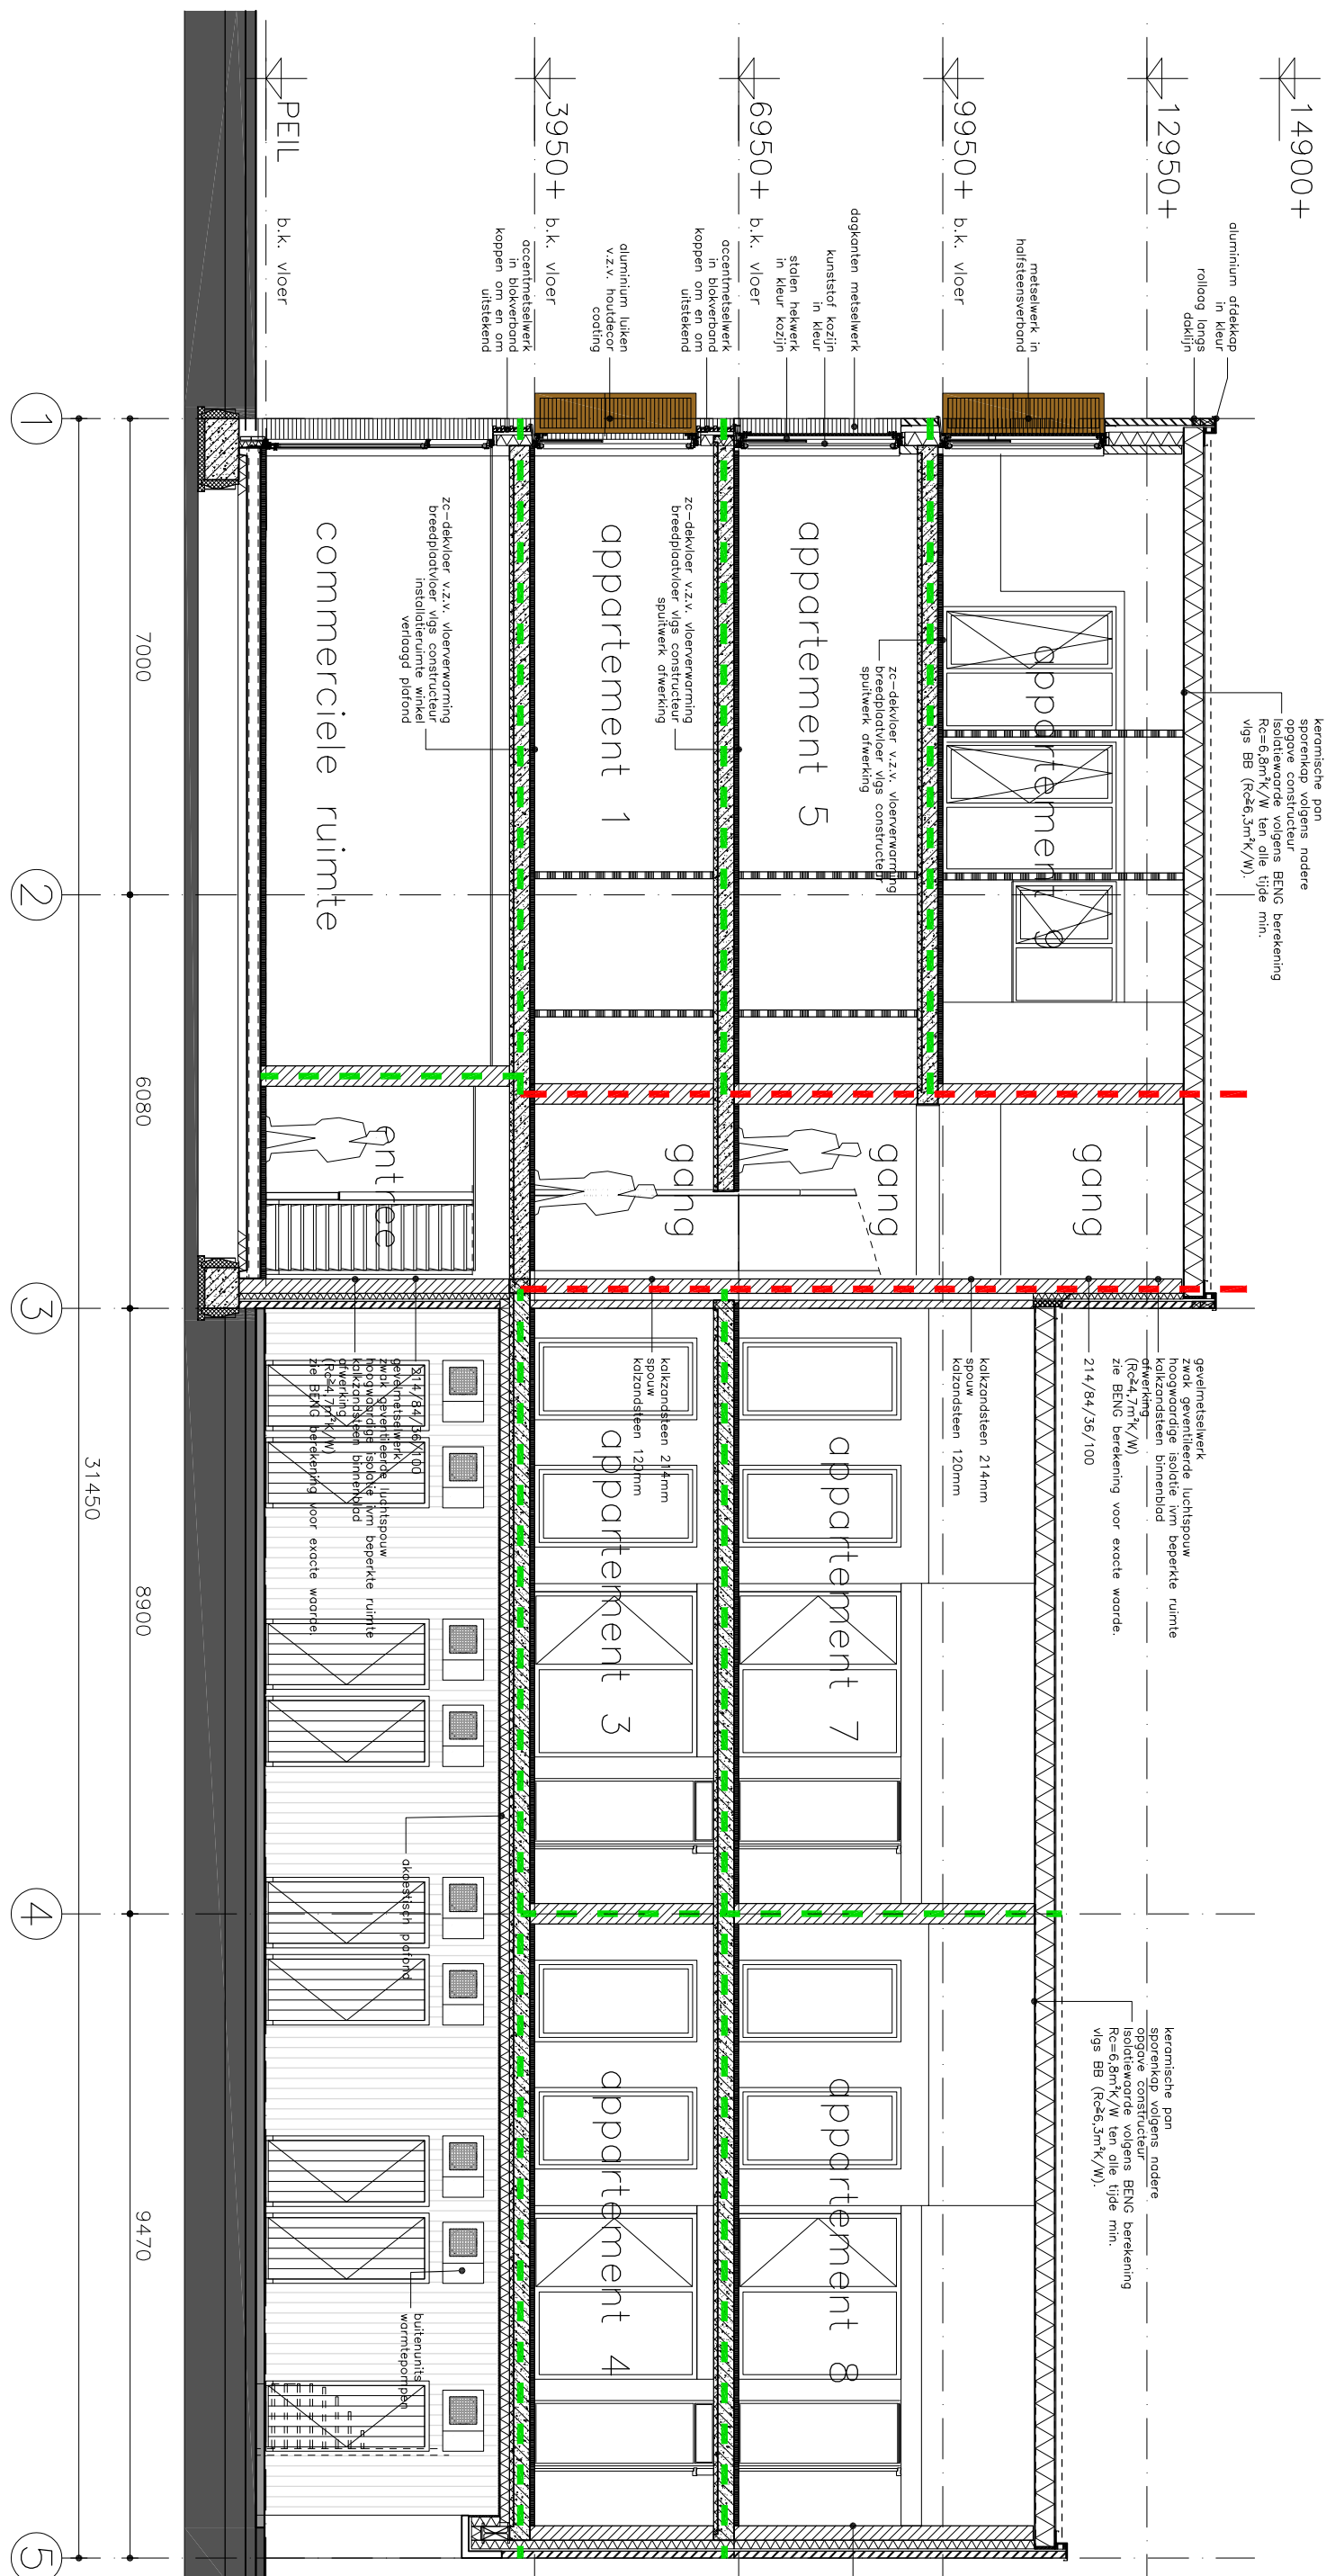

doorsnede A-A

ERFGEENS IN HET WERK CONTROLEREN

BOUWAANVRAAG FASE

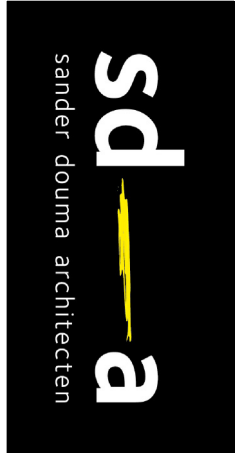

Noorderkant 73
1841 GB Someren
077 - 5039847
post@sd-a.nl
www.sd-a.nl

Geplaatst: 25-04-2023
Datum: 06-04-2023
Schakel: 1:100
Gereeld: RfC
Werktuim: 1638

Tekeningnummer: BA-10 B