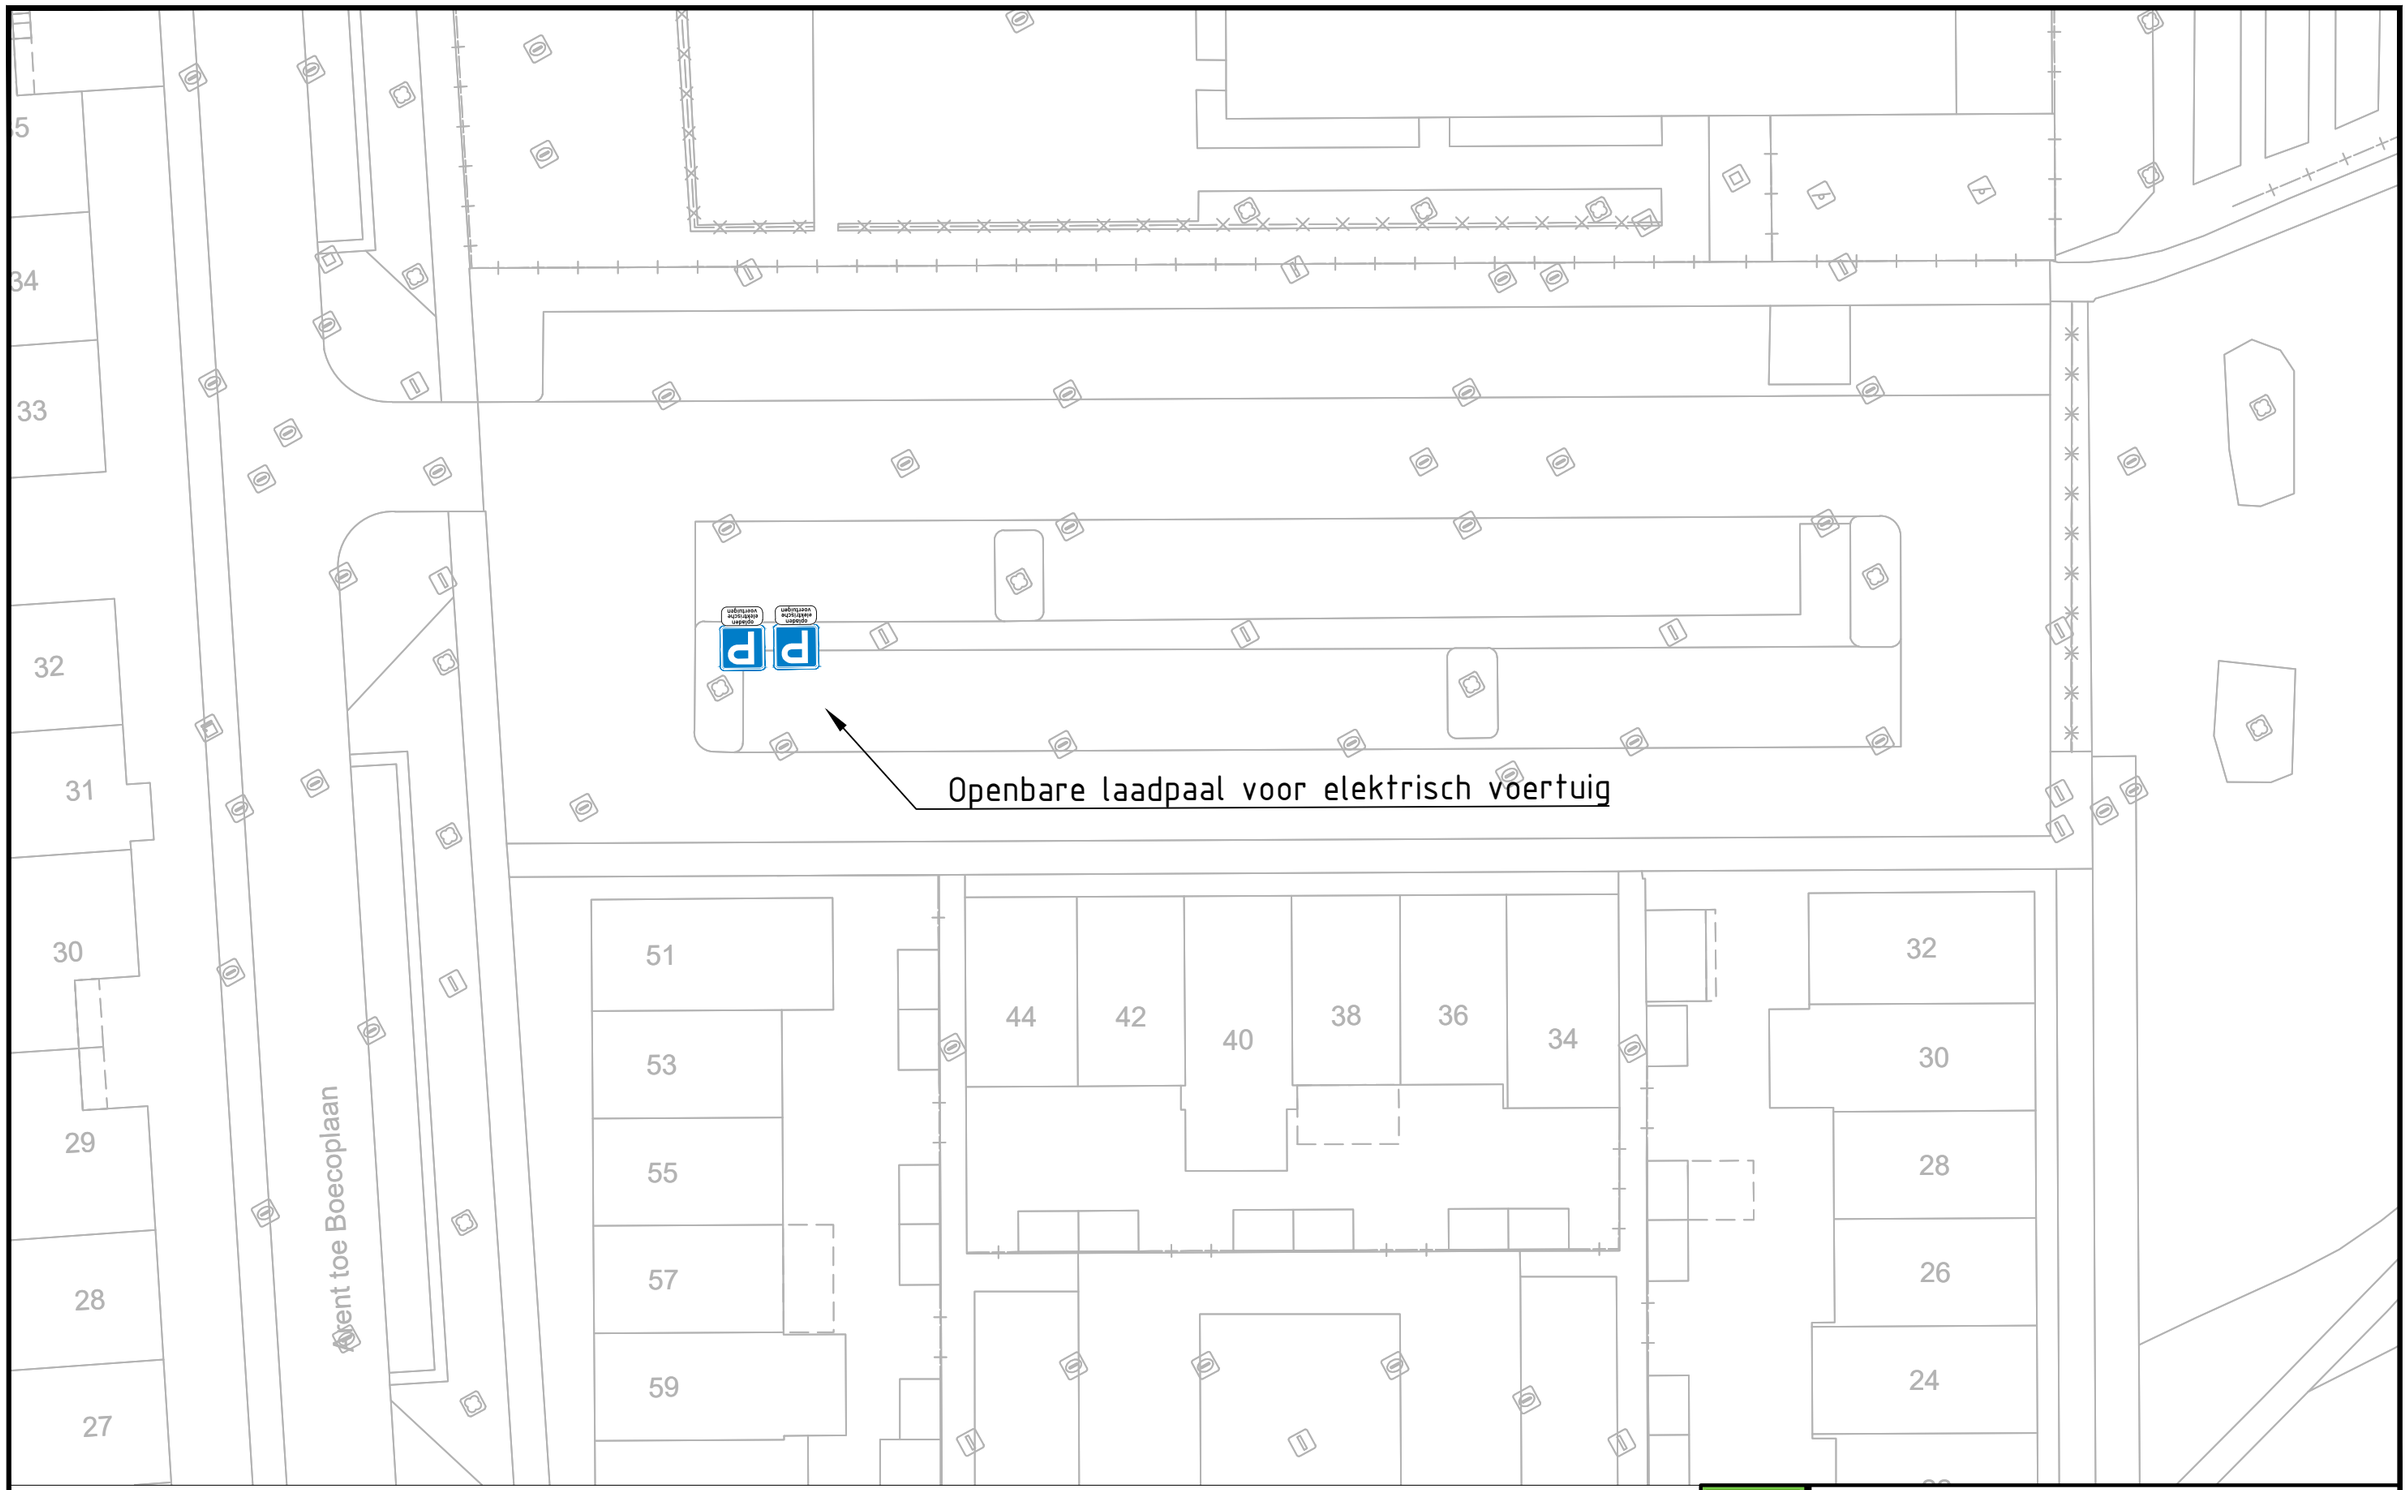

Openbare laadpaal elektrisch voertuig

Arent toe Boecoplaan Elburg

Gemeente Elburg

DOMEIN RUIMTE

projectnr:		get. WvdB	schaal: nvt
		datum: 03-02-2025	formaat: A3
tek. nr:		gewijzigd: 1 10-04-2025	
status:		2	
		3	

Postadres: Postbus 70, 8080 AB Elburg | Bezoekadres: Zuiderzeestraatweg Oost 19, 8081 LA Elburg
Telefoon: 0525-688688 | Fax : 0525-688699 | email: gemeente@elburg.nl

Z:\Werkomgeving\projecten\2 elburg\11 kleine projecten\2025\laadpaal\voorstel div openbare laadpalen.dwg