


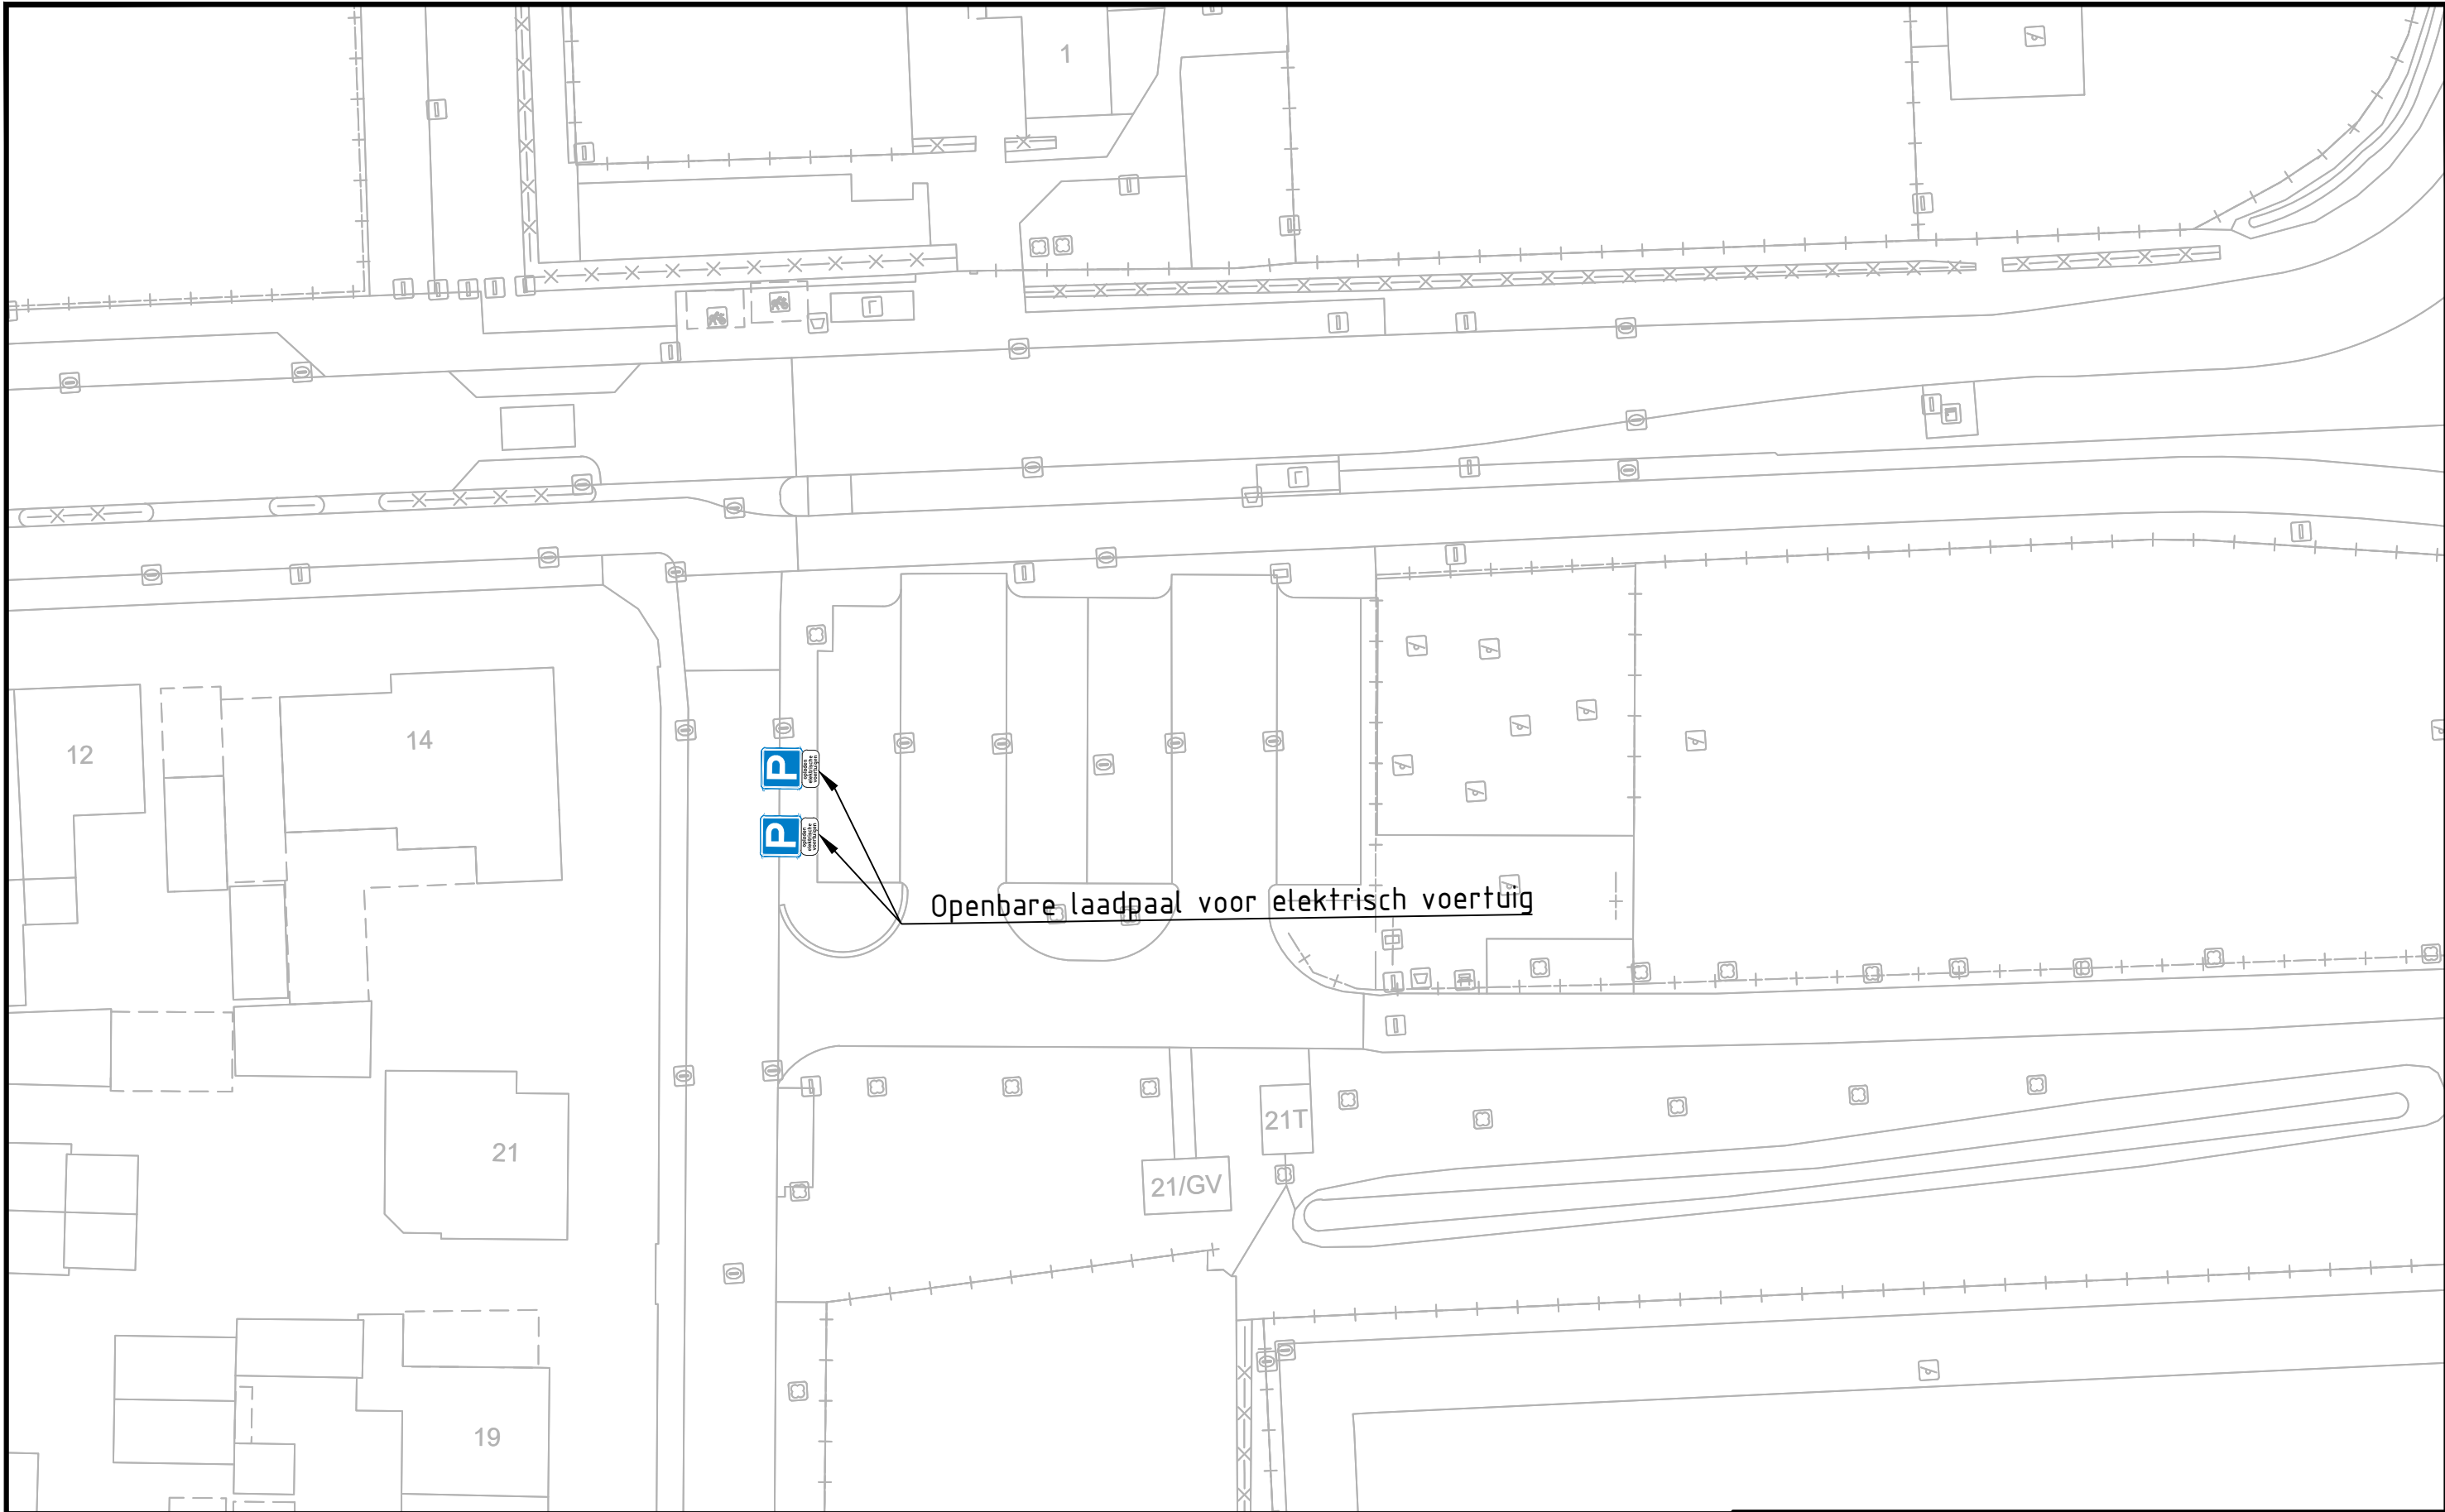

Openbare laadpaal voor elektrisch voertuig



DOMEIN RUIMTE

Openbare laadpaal elektrisch voertuig
Gregorystraat Elburg

projectnr:	get. Wvdb	schaal: nvf
tek. nr:	datum: 03-02-2025	formaat: A3
status:	gewijzigd: 1	2
		3

Postadres: Postbus 70, 8080 AB Elburg | Bezoekadres: Zuiderzeestraatweg Oost 19, 8081 LA Elburg
Telefoon: 0525-688688 | Fax : 0525-688699 | email: gemeente@elburg.nl