


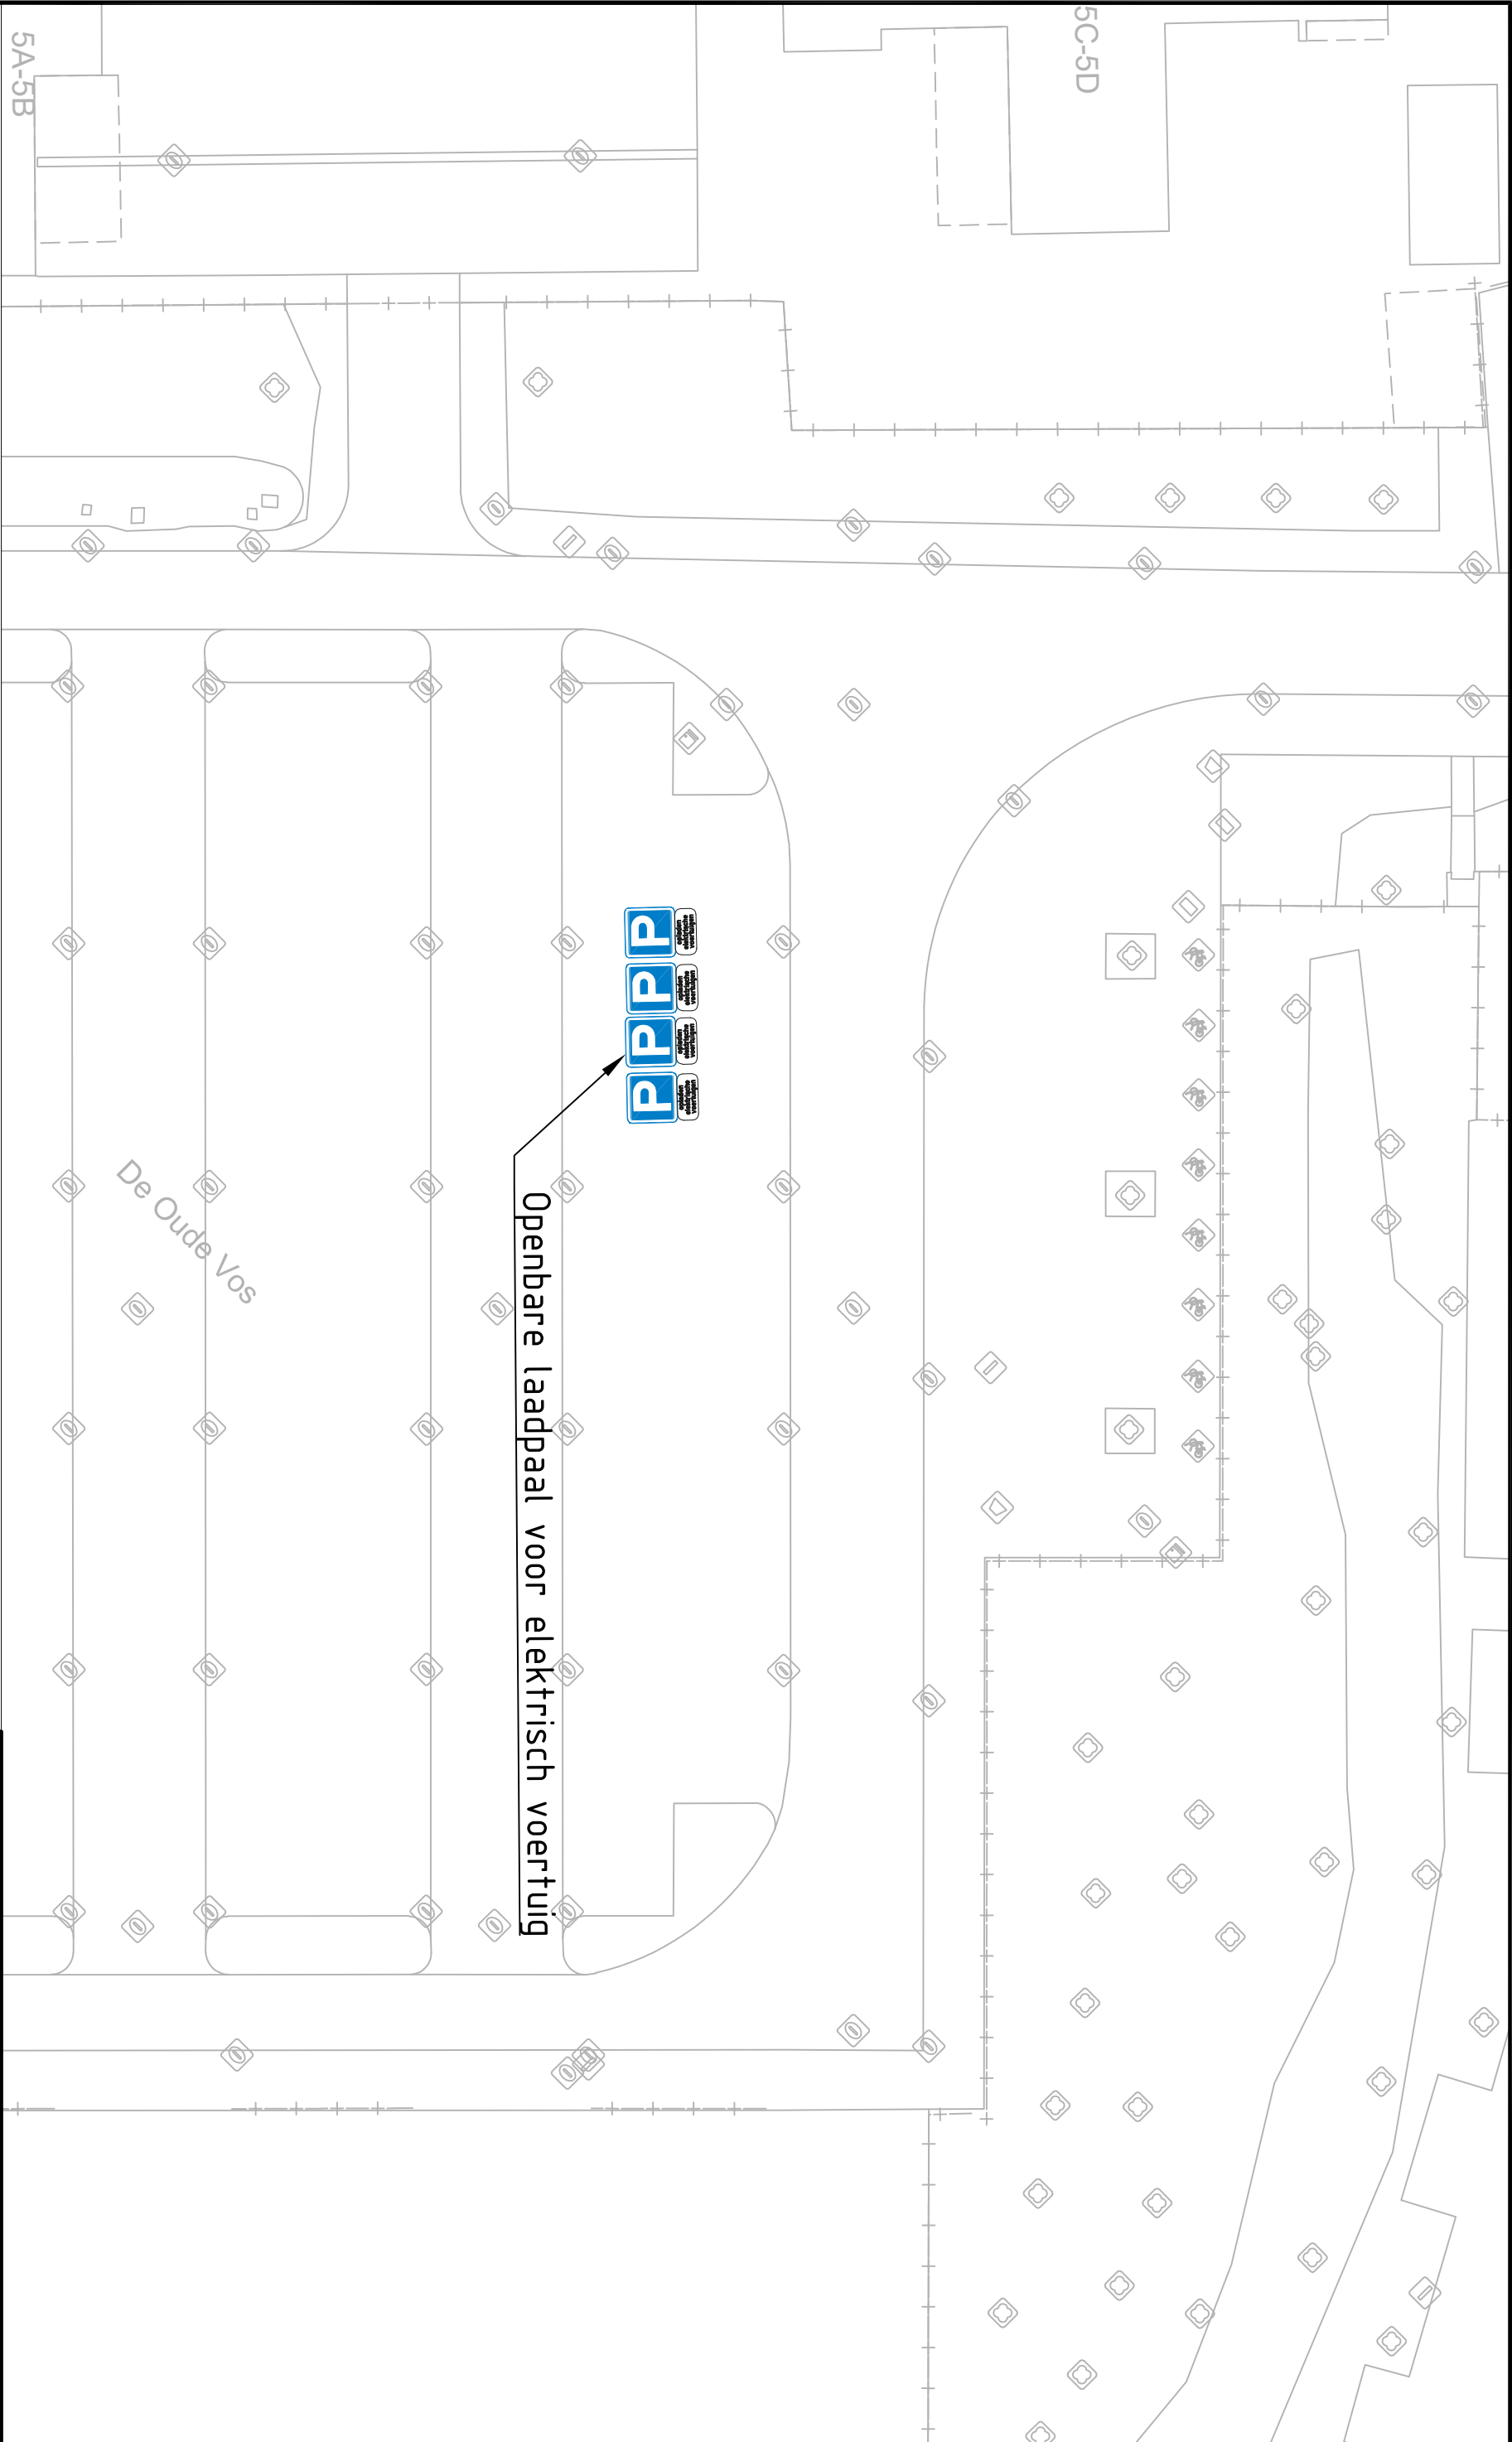



DOEKEN RUIMTE

Openbare laadpaal elektrisch voertuig

De Oude Vos Elburg

projectnr: get WvVB

schaal: nvt

tek. nr: 03-02-2025

formaat: A3

status: 1

gewijzigd: 2

3

Postadres: Postbus 70, 8080 AB Elburg | Bezoekadres: Zinderzeestraatweg Oost 19, 8081 LA Elburg

Telefoon: 0525-688688 | Fax: 0525-688699 | email: gemeente@elburg.nl

z:\leefomgeving\projecten\11 elburg\11 kleine projecten\2025\voordat div openbare laadpaal.dwg