


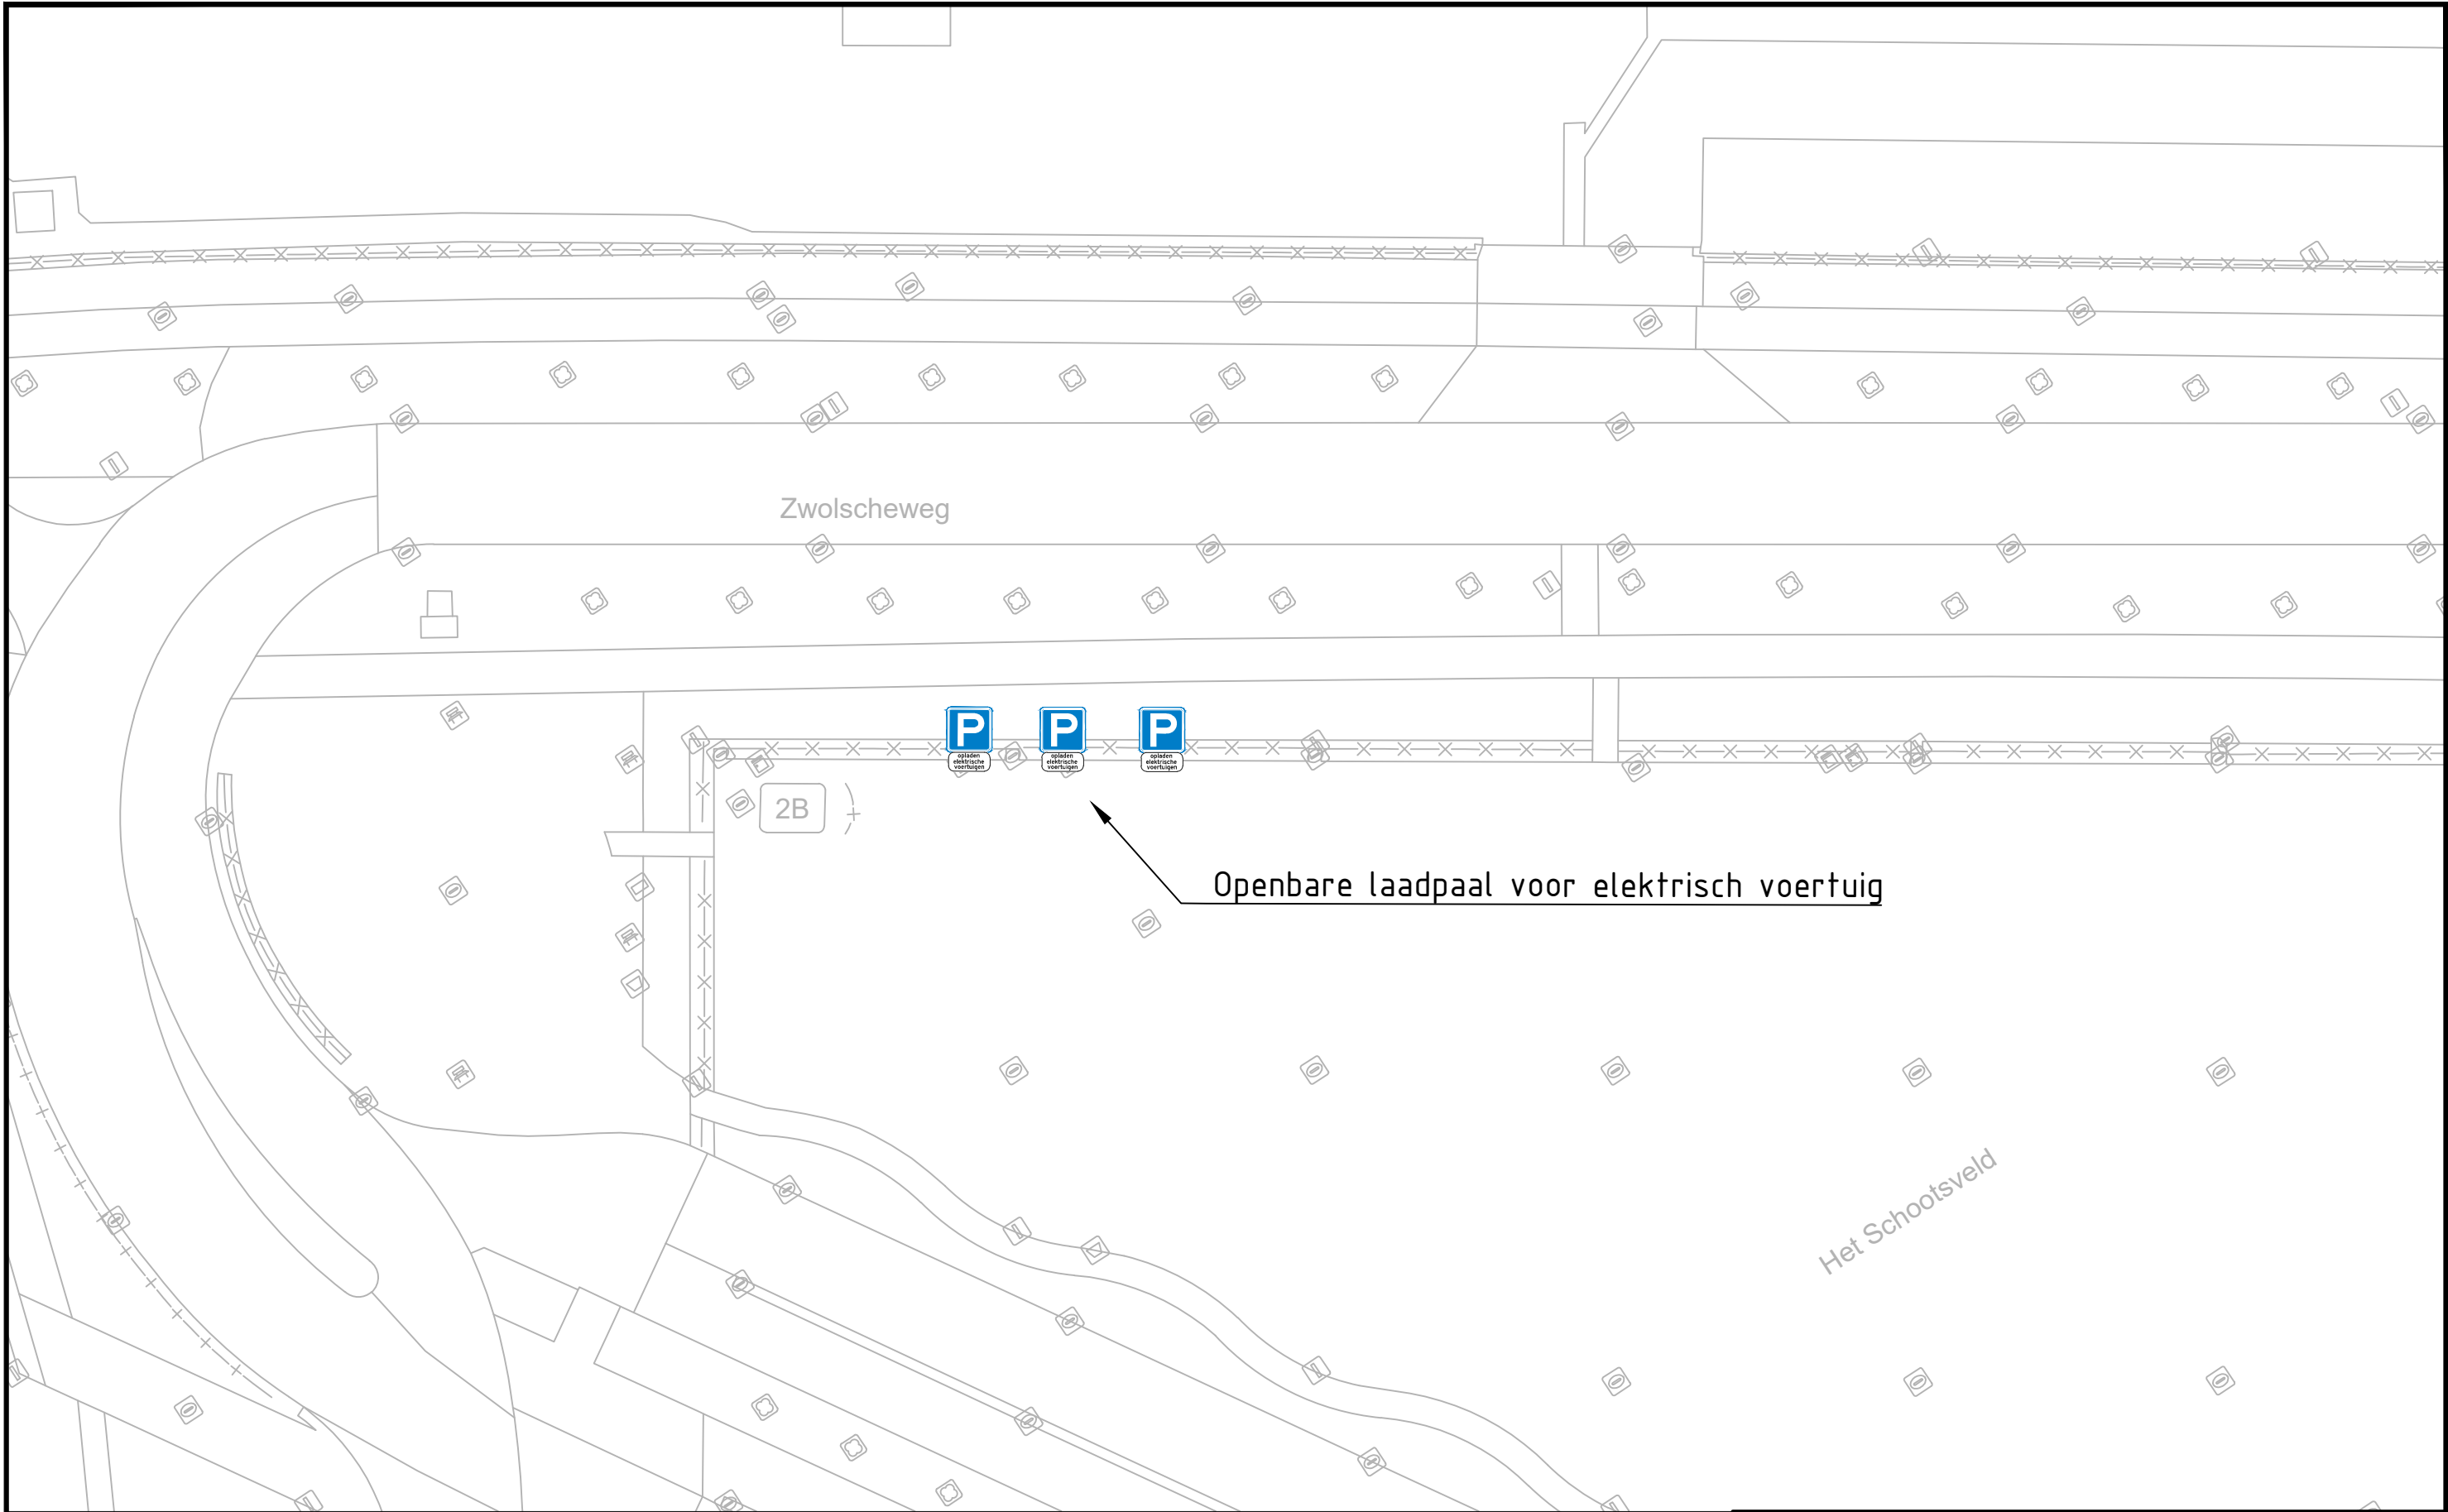

DOMEIN RUIMTE

Openbare laadpaal elektrisch voertuig

Het Schootsveld Elburg

projectnr:	get. Wvdb	schaal: nvt
tek. nr:	datum: 03-02-2025	formaat: A3
status:	gewijzigd: 1	
	2	
	3	

Postadres: Postbus 70, 8080 AB Elburg | Bezoekadres: Zuiderzeestraatweg Oost 19, 8081 LA Elburg

Telefoon: 0525-688688 | Fax : 0525-688699 | email: gemeente@elburg.nl