




Uitbreiding parkeerverbod Sportpark Orderbos

 Dranghekken

 Te verplaatsen poort, t.b.v. wekelijks afsluiten van parkeerplaats

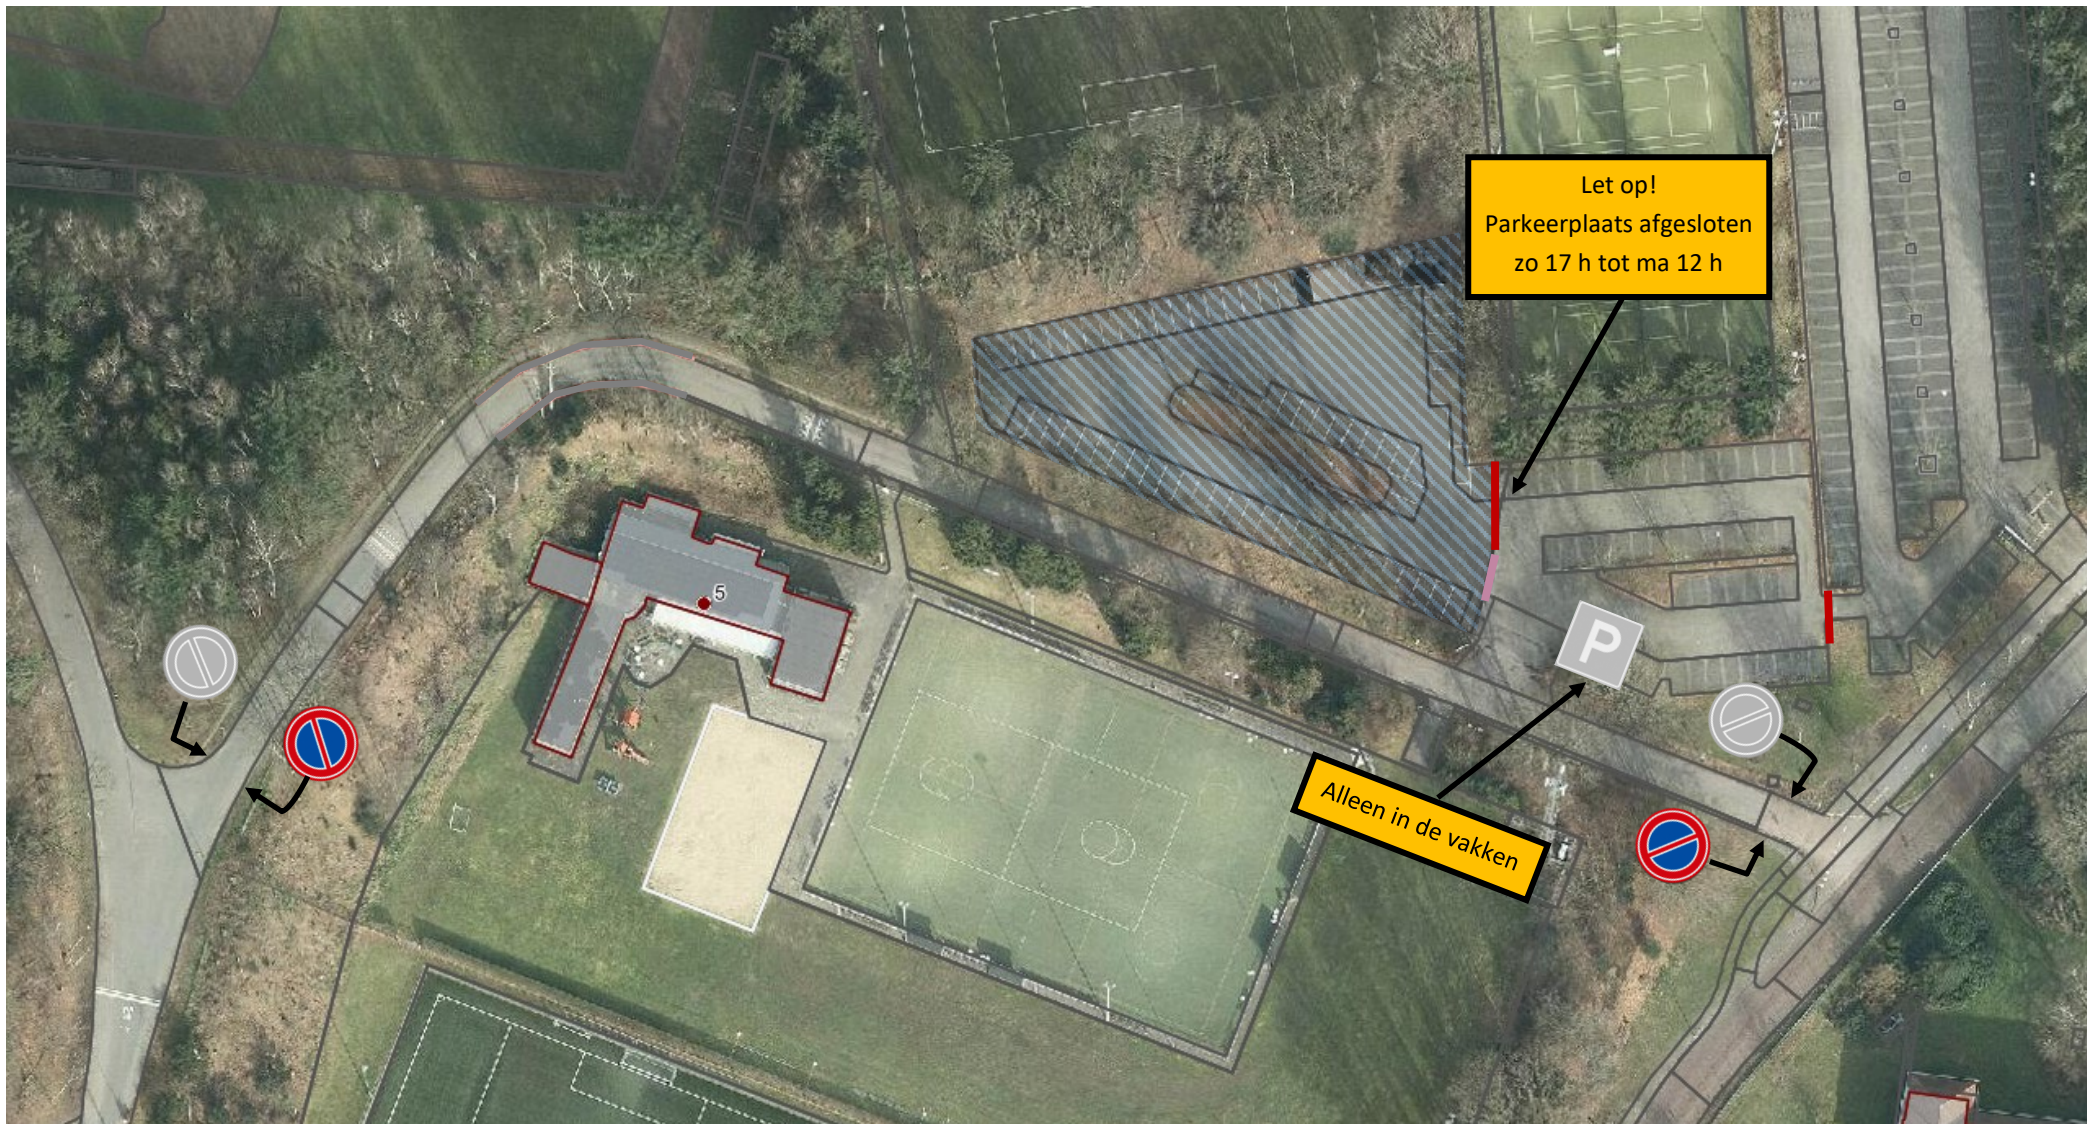

Huidige verkeersborden



Te plaatsen (tijdelijke) borden



Te plaatsen (tijdelijke) tekstborden