


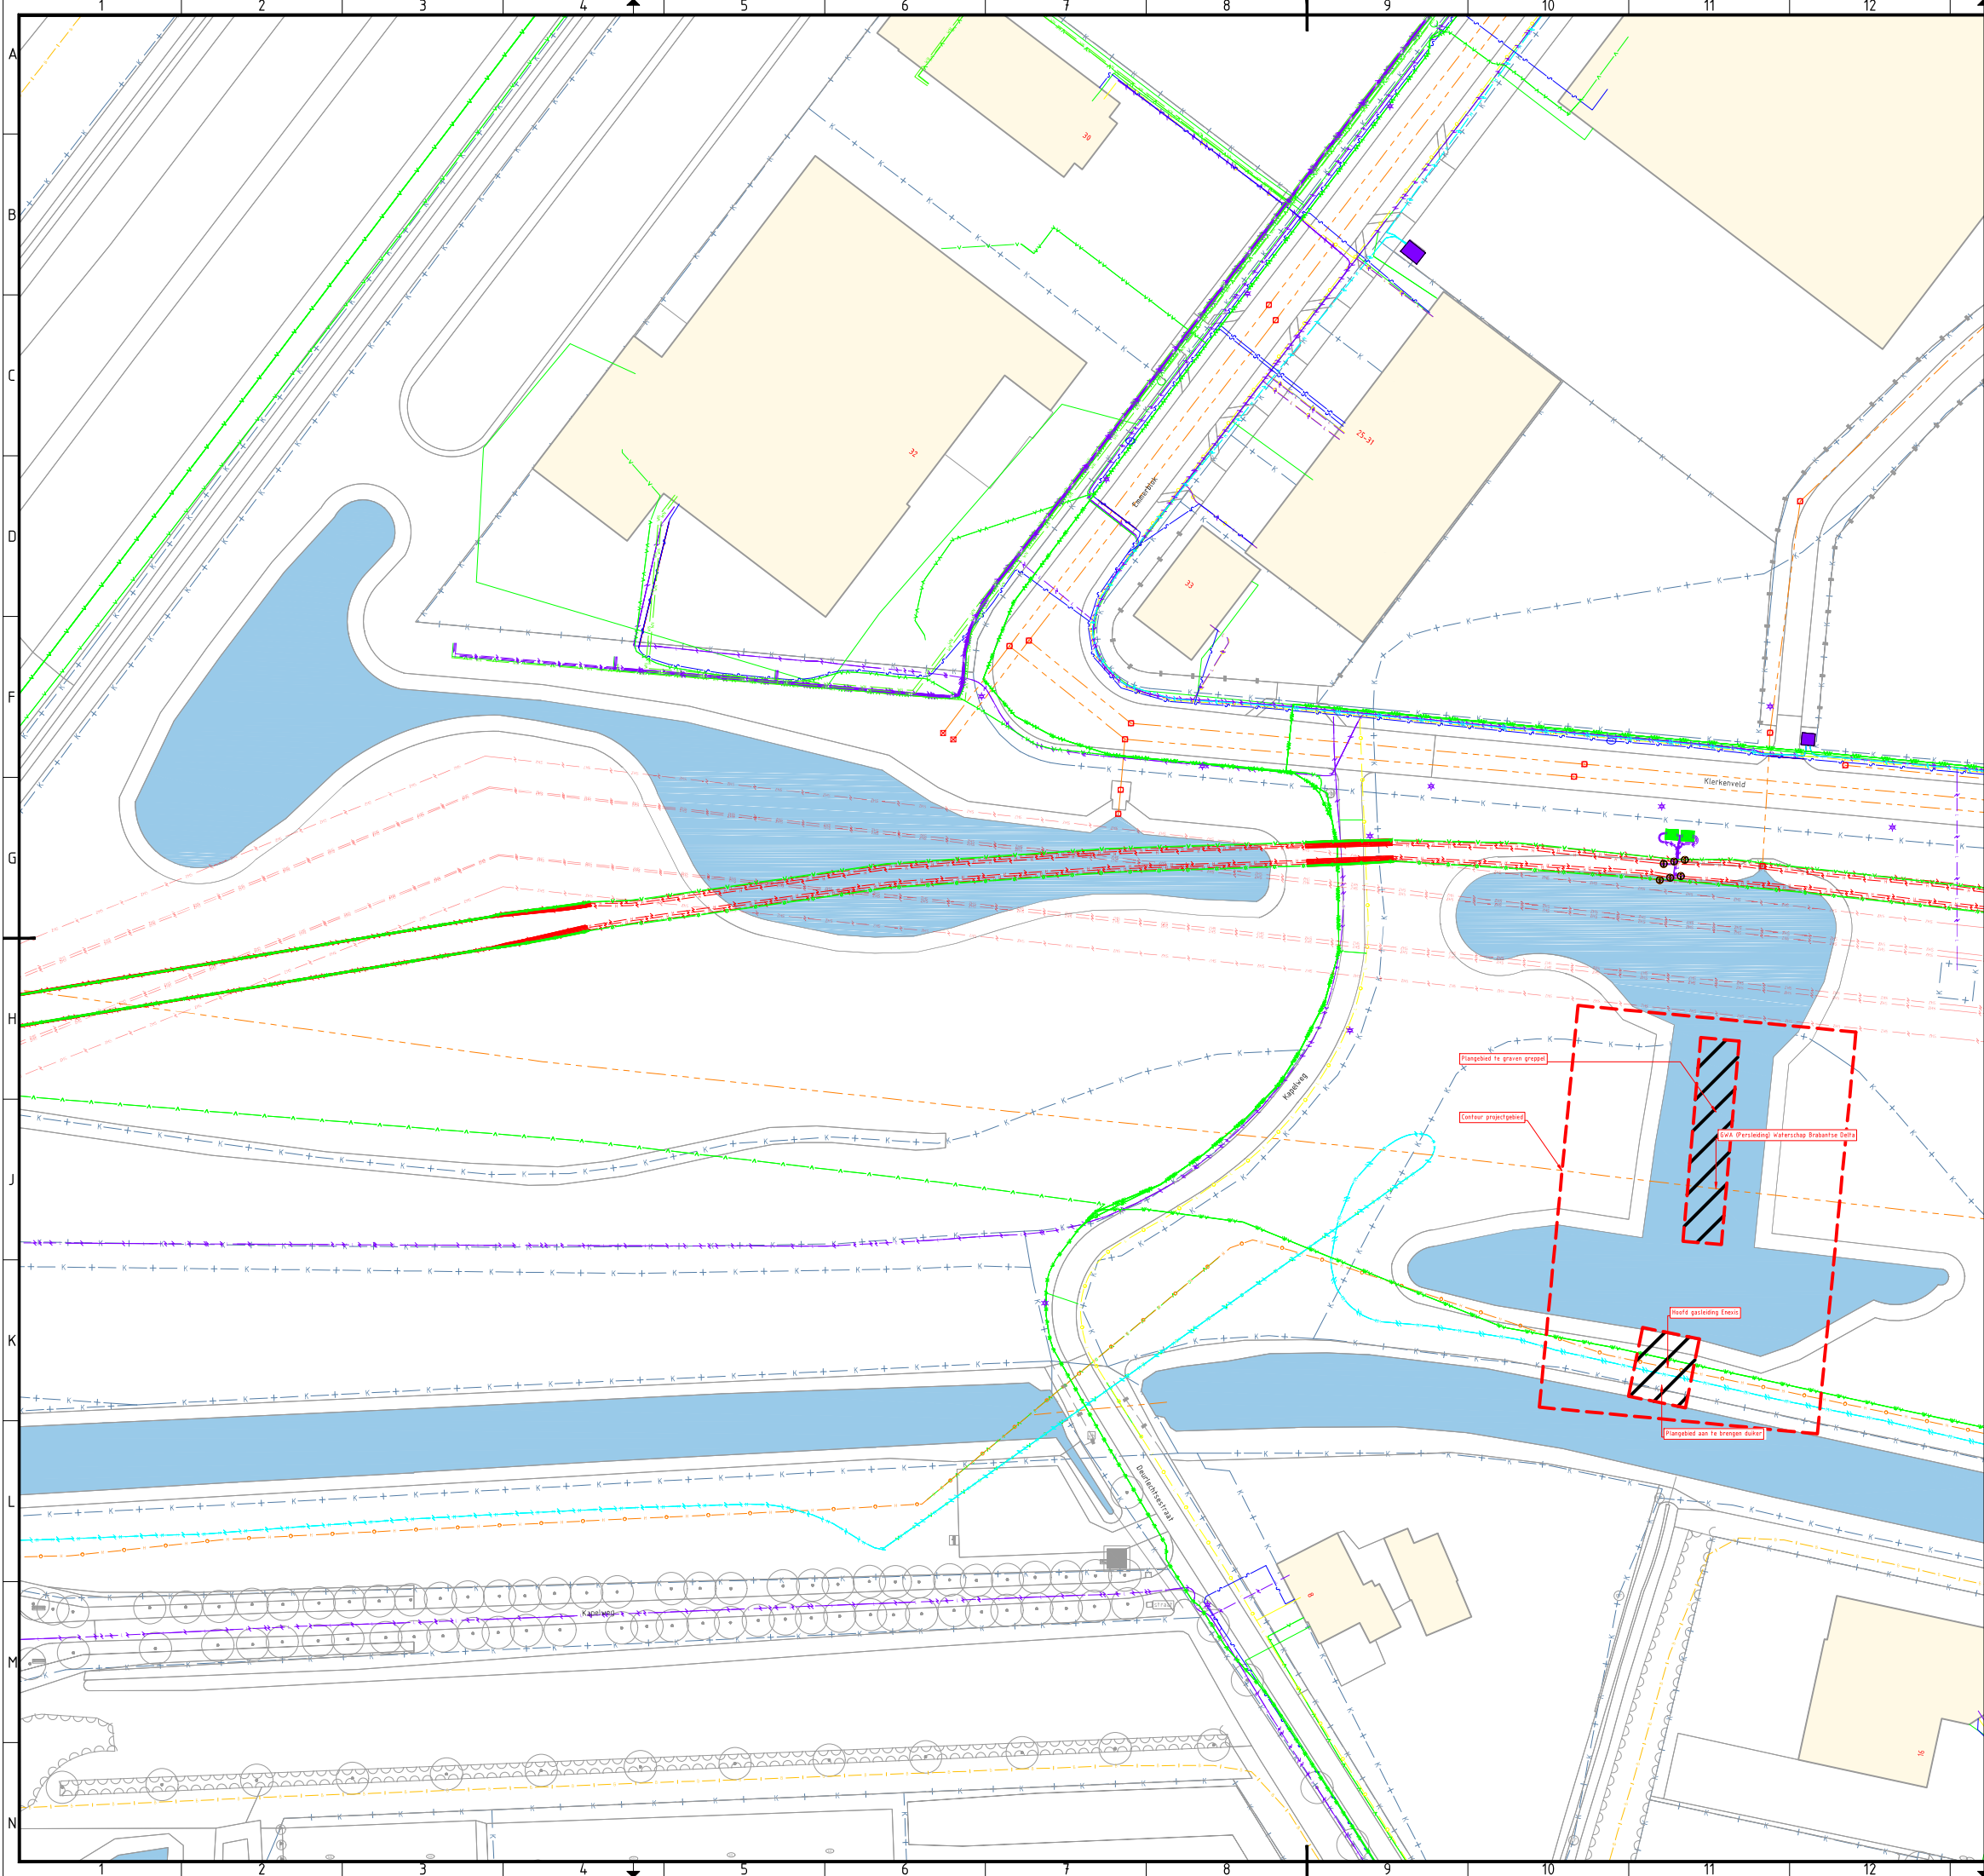

OPMERKINGEN:
Maten in meters, tenzij anders vermeld.
Peilmaten in meters t.o.v. NAP.

0 10 20 30 40m

N

D-2	22-01-2025	Definitief versie 2	
D-1	18-12-2024	Definitief versie 1	
Opdrachtgever	Stichting beheer Borchwerf II		Getekend door
Project	Advies waterprobleem retentie Klerkenveld Aanvraag vergunning aanbrengen duiker, veld F		
Onderdeel	Overzicht		
Getekend door	Projectnummer 23648000	Datum 22-01-2025	Formaat A1
Gecontroleerd door	Besteknummer n.v.t.	Status Definitief-2	Schaal 1:500
In 1 bladen, bladnummer 1			Tekeningnummer 23648000-O-1