



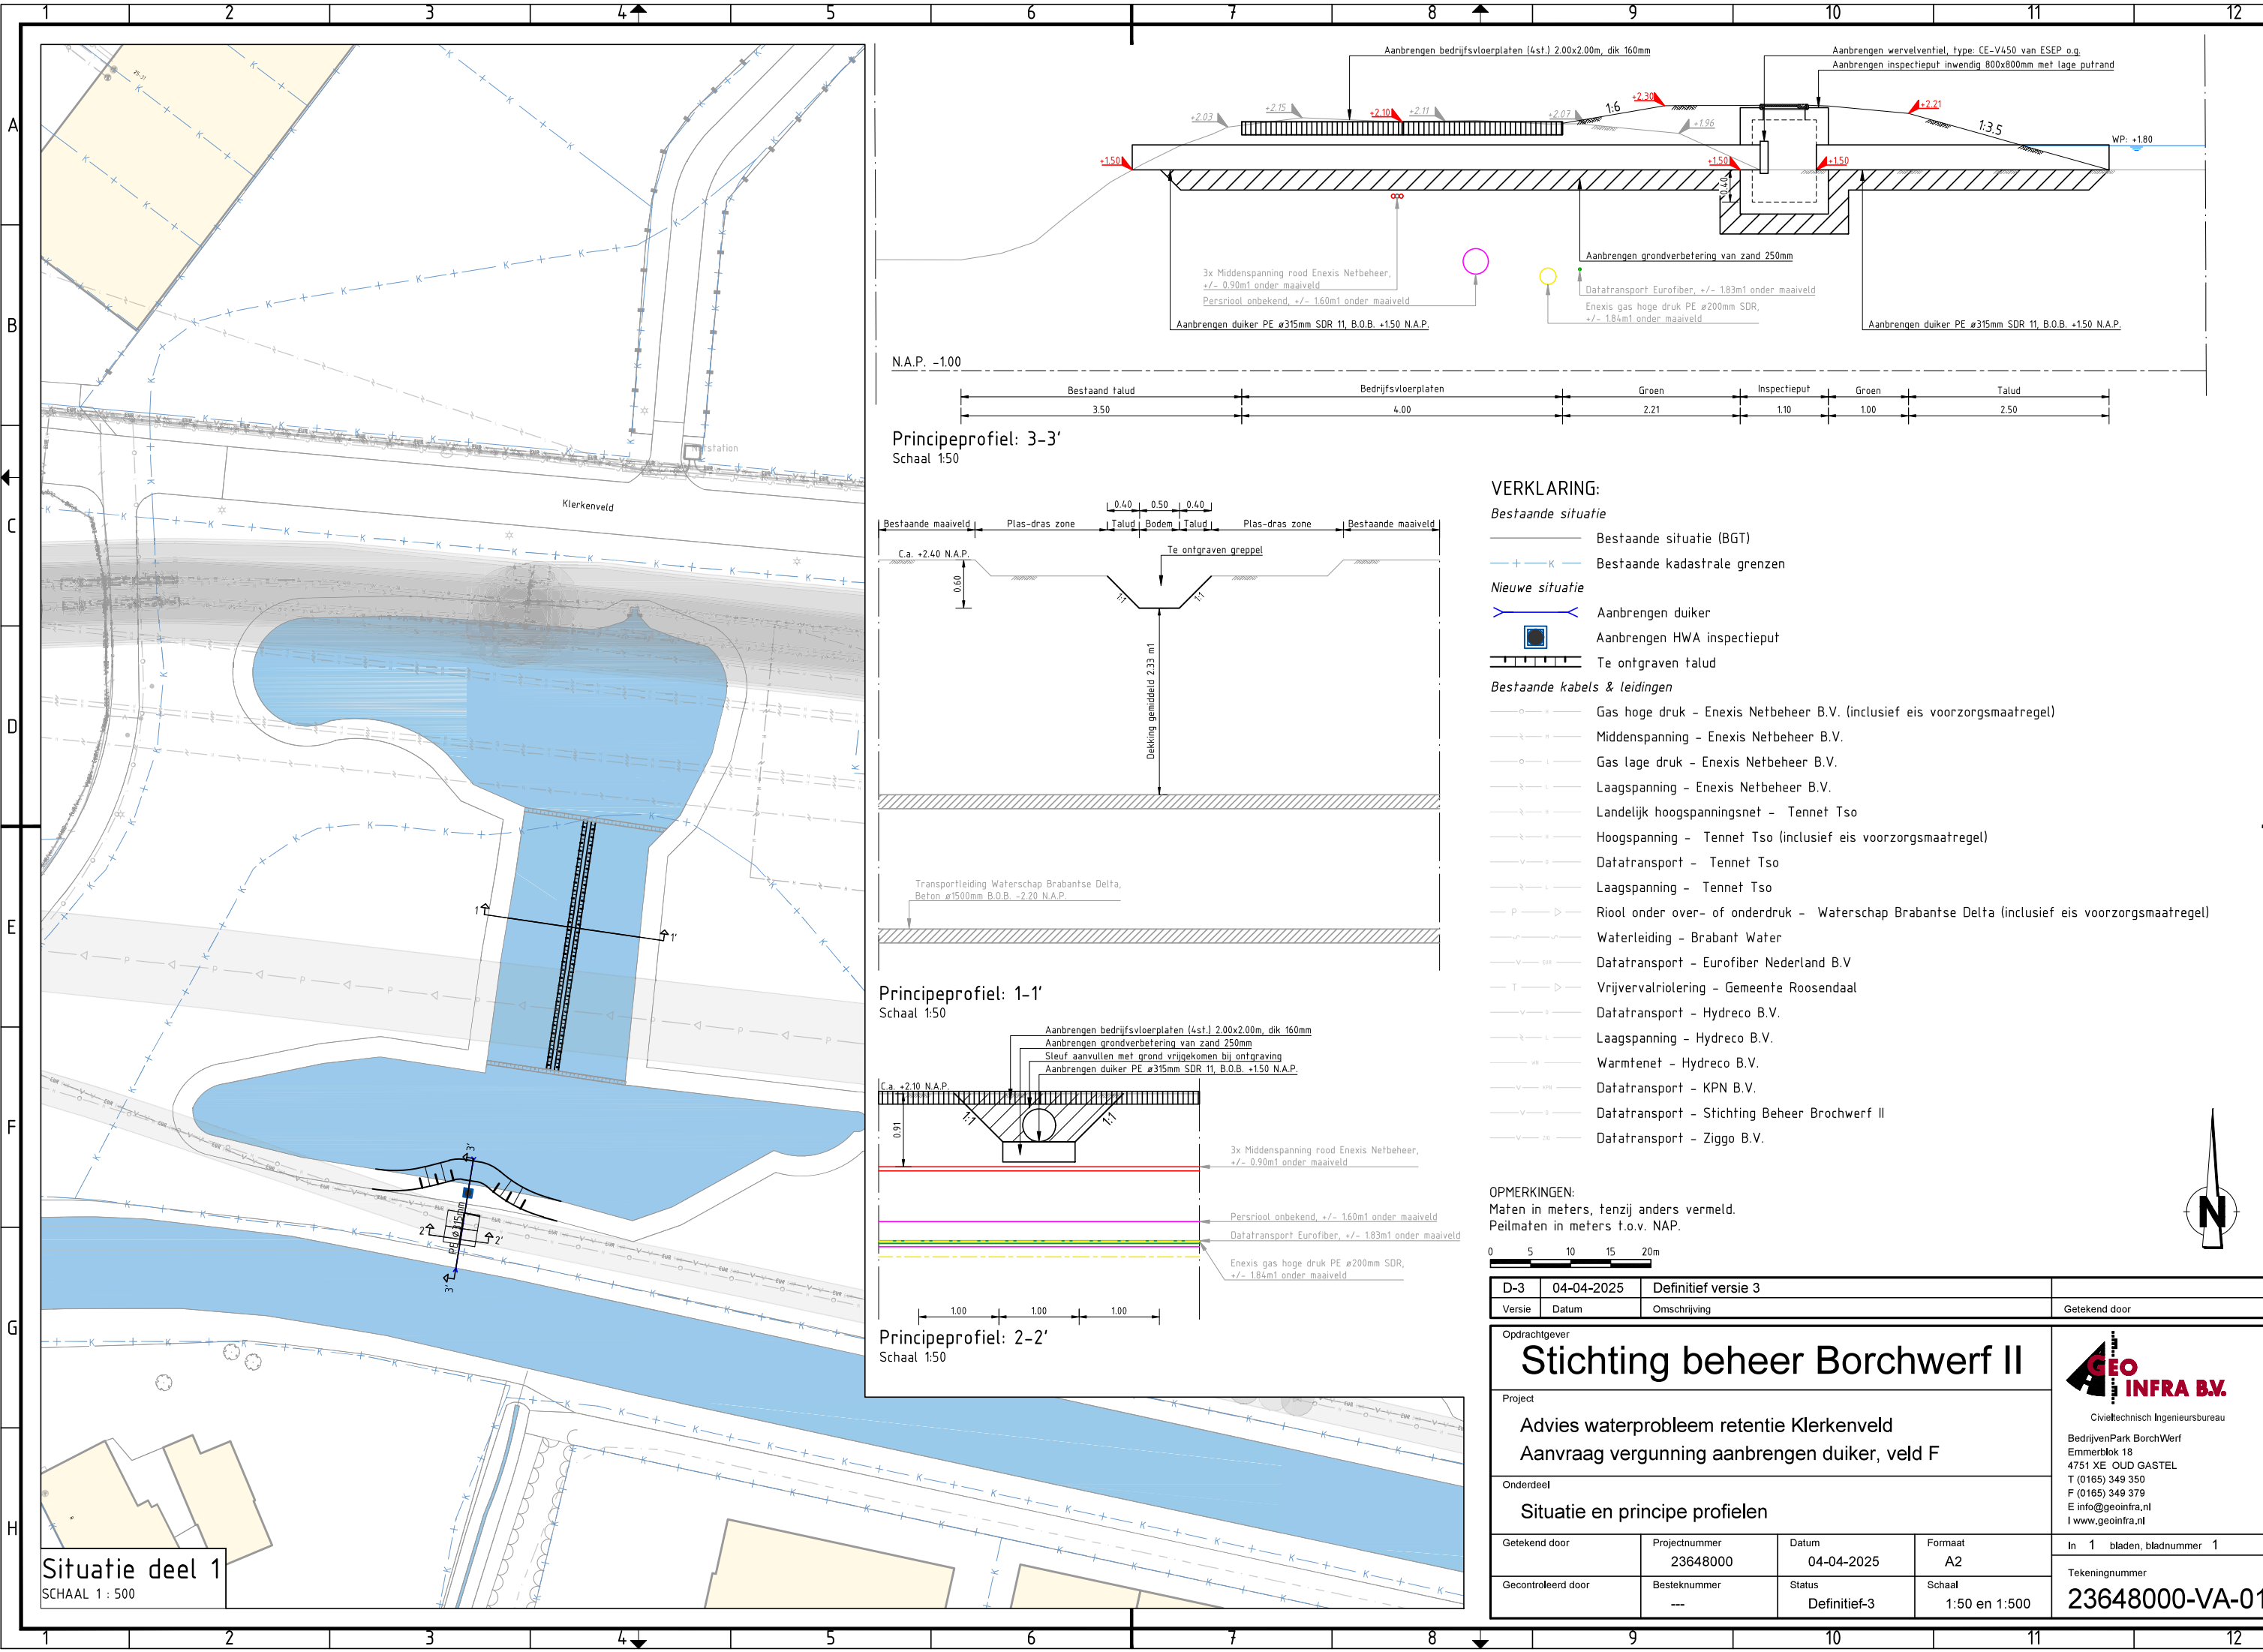


Situatie deel 1
SCHAAL 1 : 500

Principeprofiel: 3-3'
Schaal 1:50

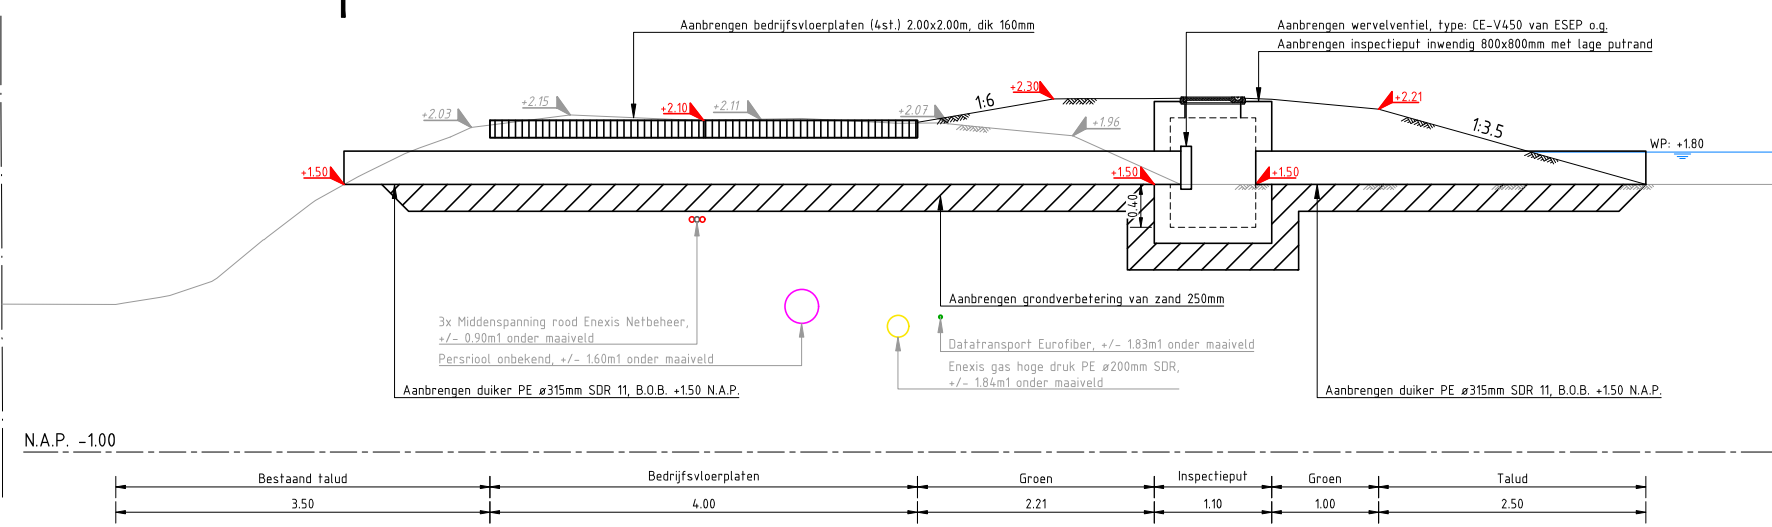

Principeprofiel: 1-1'
Schaal 1:50

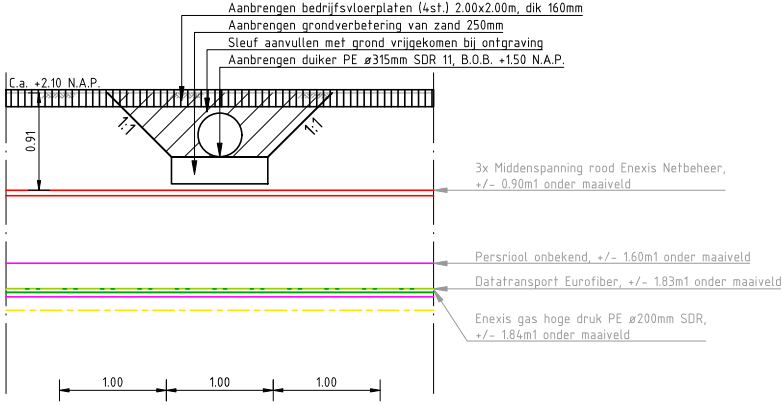

Principeprofiel: 2-2'
Schaal 1:50

VERKLARING:

Bestaande situatie

- Bestaande situatie (BGT)
- Bestaande kadastrale grenzen


Nieuwe situatie

- Aanbrengen duiker
- Aanbrengen HWA inspectieput
- Te ontgraven talud

Bestaande kabels & leidingen

- Gas hoge druk - Enexis Netbeheer B.V. (inclusief eis voorzorgsmaatregel)
- Middenspanning - Enexis Netbeheer B.V.
- Gas lage druk - Enexis Netbeheer B.V.
- Laagspanning - Enexis Netbeheer B.V.
- Landelijk hoogspanningsnet - Tennet Tso
- Hoogspanning - Tennet Tso (inclusief eis voorzorgsmaatregel)
- Datatransport - Tennet Tso
- Laagspanning - Tennet Tso
- Riool onder over- of onderdruk - Waterschap Brabantse Delta (inclusief eis voorzorgsmaatregel)
- Waterleiding - Brabant Water
- Datatransport - Eurofiber Nederland B.V.
- Vrijvervalriolering - Gemeente Roosendaal
- Datatransport - Hydreco B.V.
- Laagspanning - Hydreco B.V.
- Warmtenet - Hydreco B.V.
- Datatransport - KPN B.V.
- Datatransport - Stichting Beheer Brochwerf II
- Datatransport - Ziggo B.V.

OPMERKINGEN:
Maten in meters, tenzij anders vermeld.
Peilmaten in meters t.o.v. N.A.P.

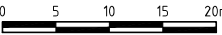

D-3	04-04-2025	Definitief versie 3		
Versie	Datum	Omschrijving		Getekend door
Opdrachtgever				 Civitechnisch Ingenieursbureau BedrijvenPark BorchWerf Emmerblok 18 4751 XE OUD GASTEL T (0165) 349 350 F (0165) 349 379 E info@geoinfra.nl I www.geoinfra.nl
Stichting beheer Borchwerf II				
Project				
Advies waterprobleem retentie Klerkenveld Aanvraag vergunning aanbrengen duiker, veld F				
Onderdeel				
Situatie en principe profielen				
Getekend door		Projectnummer 23648000	Datum 04-04-2025	
Gecontroleerd door		Besteknummer ---	Status Definitief-3	Schaal 1:50 en 1:500
				In 1 bladen, bladnummer 1
				Tekeningnummer 23648000-VA-01

GEO INFRA B.V.
Civieltechnisch Ingenieursbureau
BedrijvenPark BorchWerf
Emmerblok 18
4751 XE OUD GASTEL
T (0165) 349 350
F (0165) 349 379
E info@geoinfra.nl
I www.geoinfra.nl