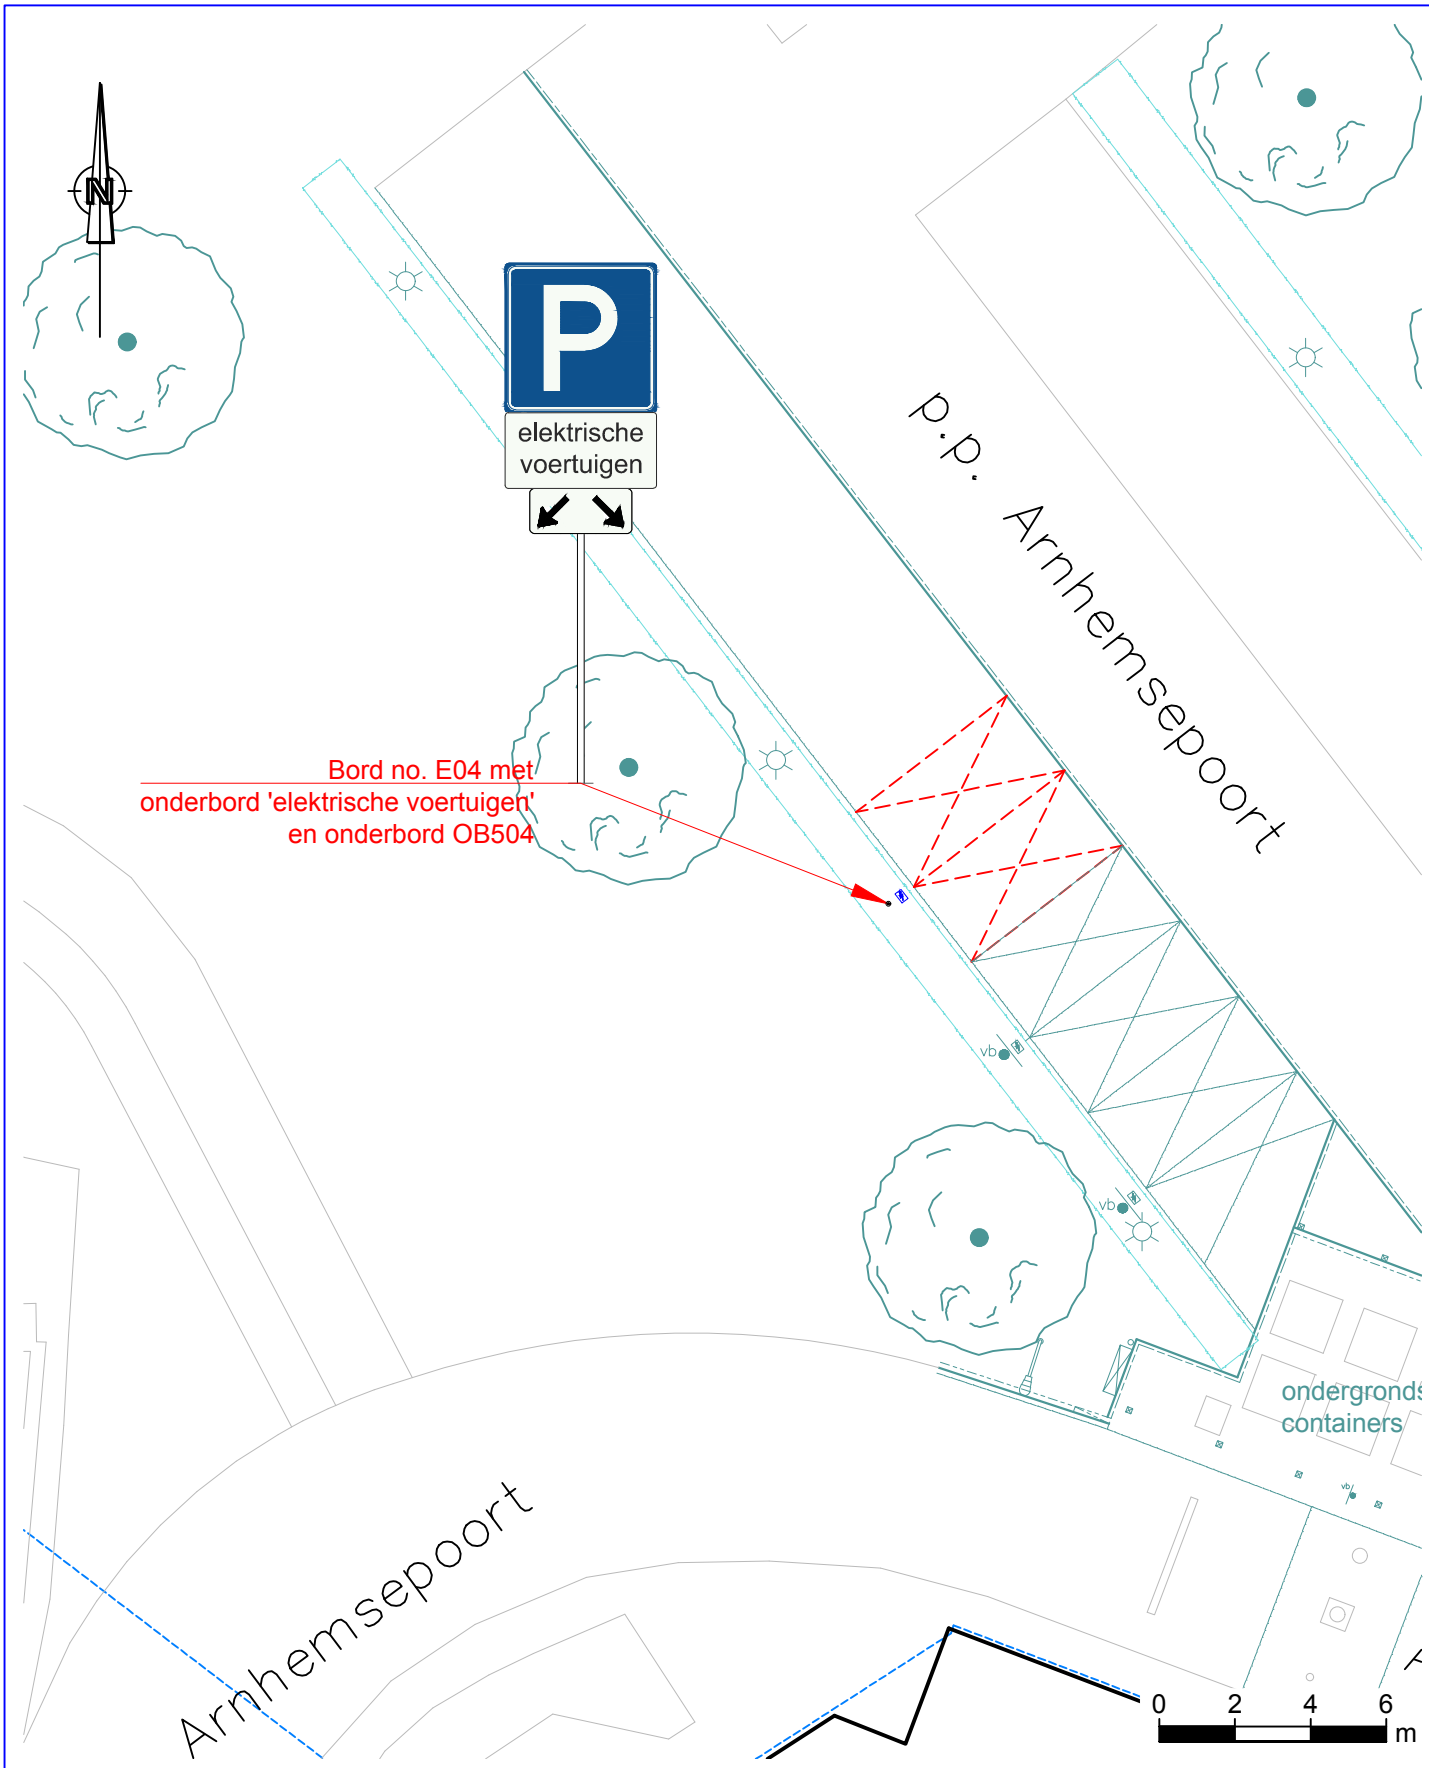

Aanwijzen parkeerplaatsen d.m.v. de borden E8c en onderbord OB504

Parkeerplaats Arnhemsepoort

gemeente Lingewaard

Team: Openbare Ruimte & Vastgoed
Kinkelenburglaan 6
Postbus 15
6680 AA Bemmel
Tel.: (026) 32 60 111
E-mail: gemeente@lingewaard.nl

Getekend door	BL!...	op	08-04-2025	Gewijzigd door		op		Schaal	1:200	Tekeningnummer	VB-2025-025

Bestandsnaam : H:\OBR\GRV\VERKEER\Verkeersbesluiten\08 Verkeersbesluiten Huissen\Annemsepoort\Arnhemsepoort laadpaal\VB-2025-025 -- Laadpaal - parkeerplaats Arnhemsepoort.dwg