




1

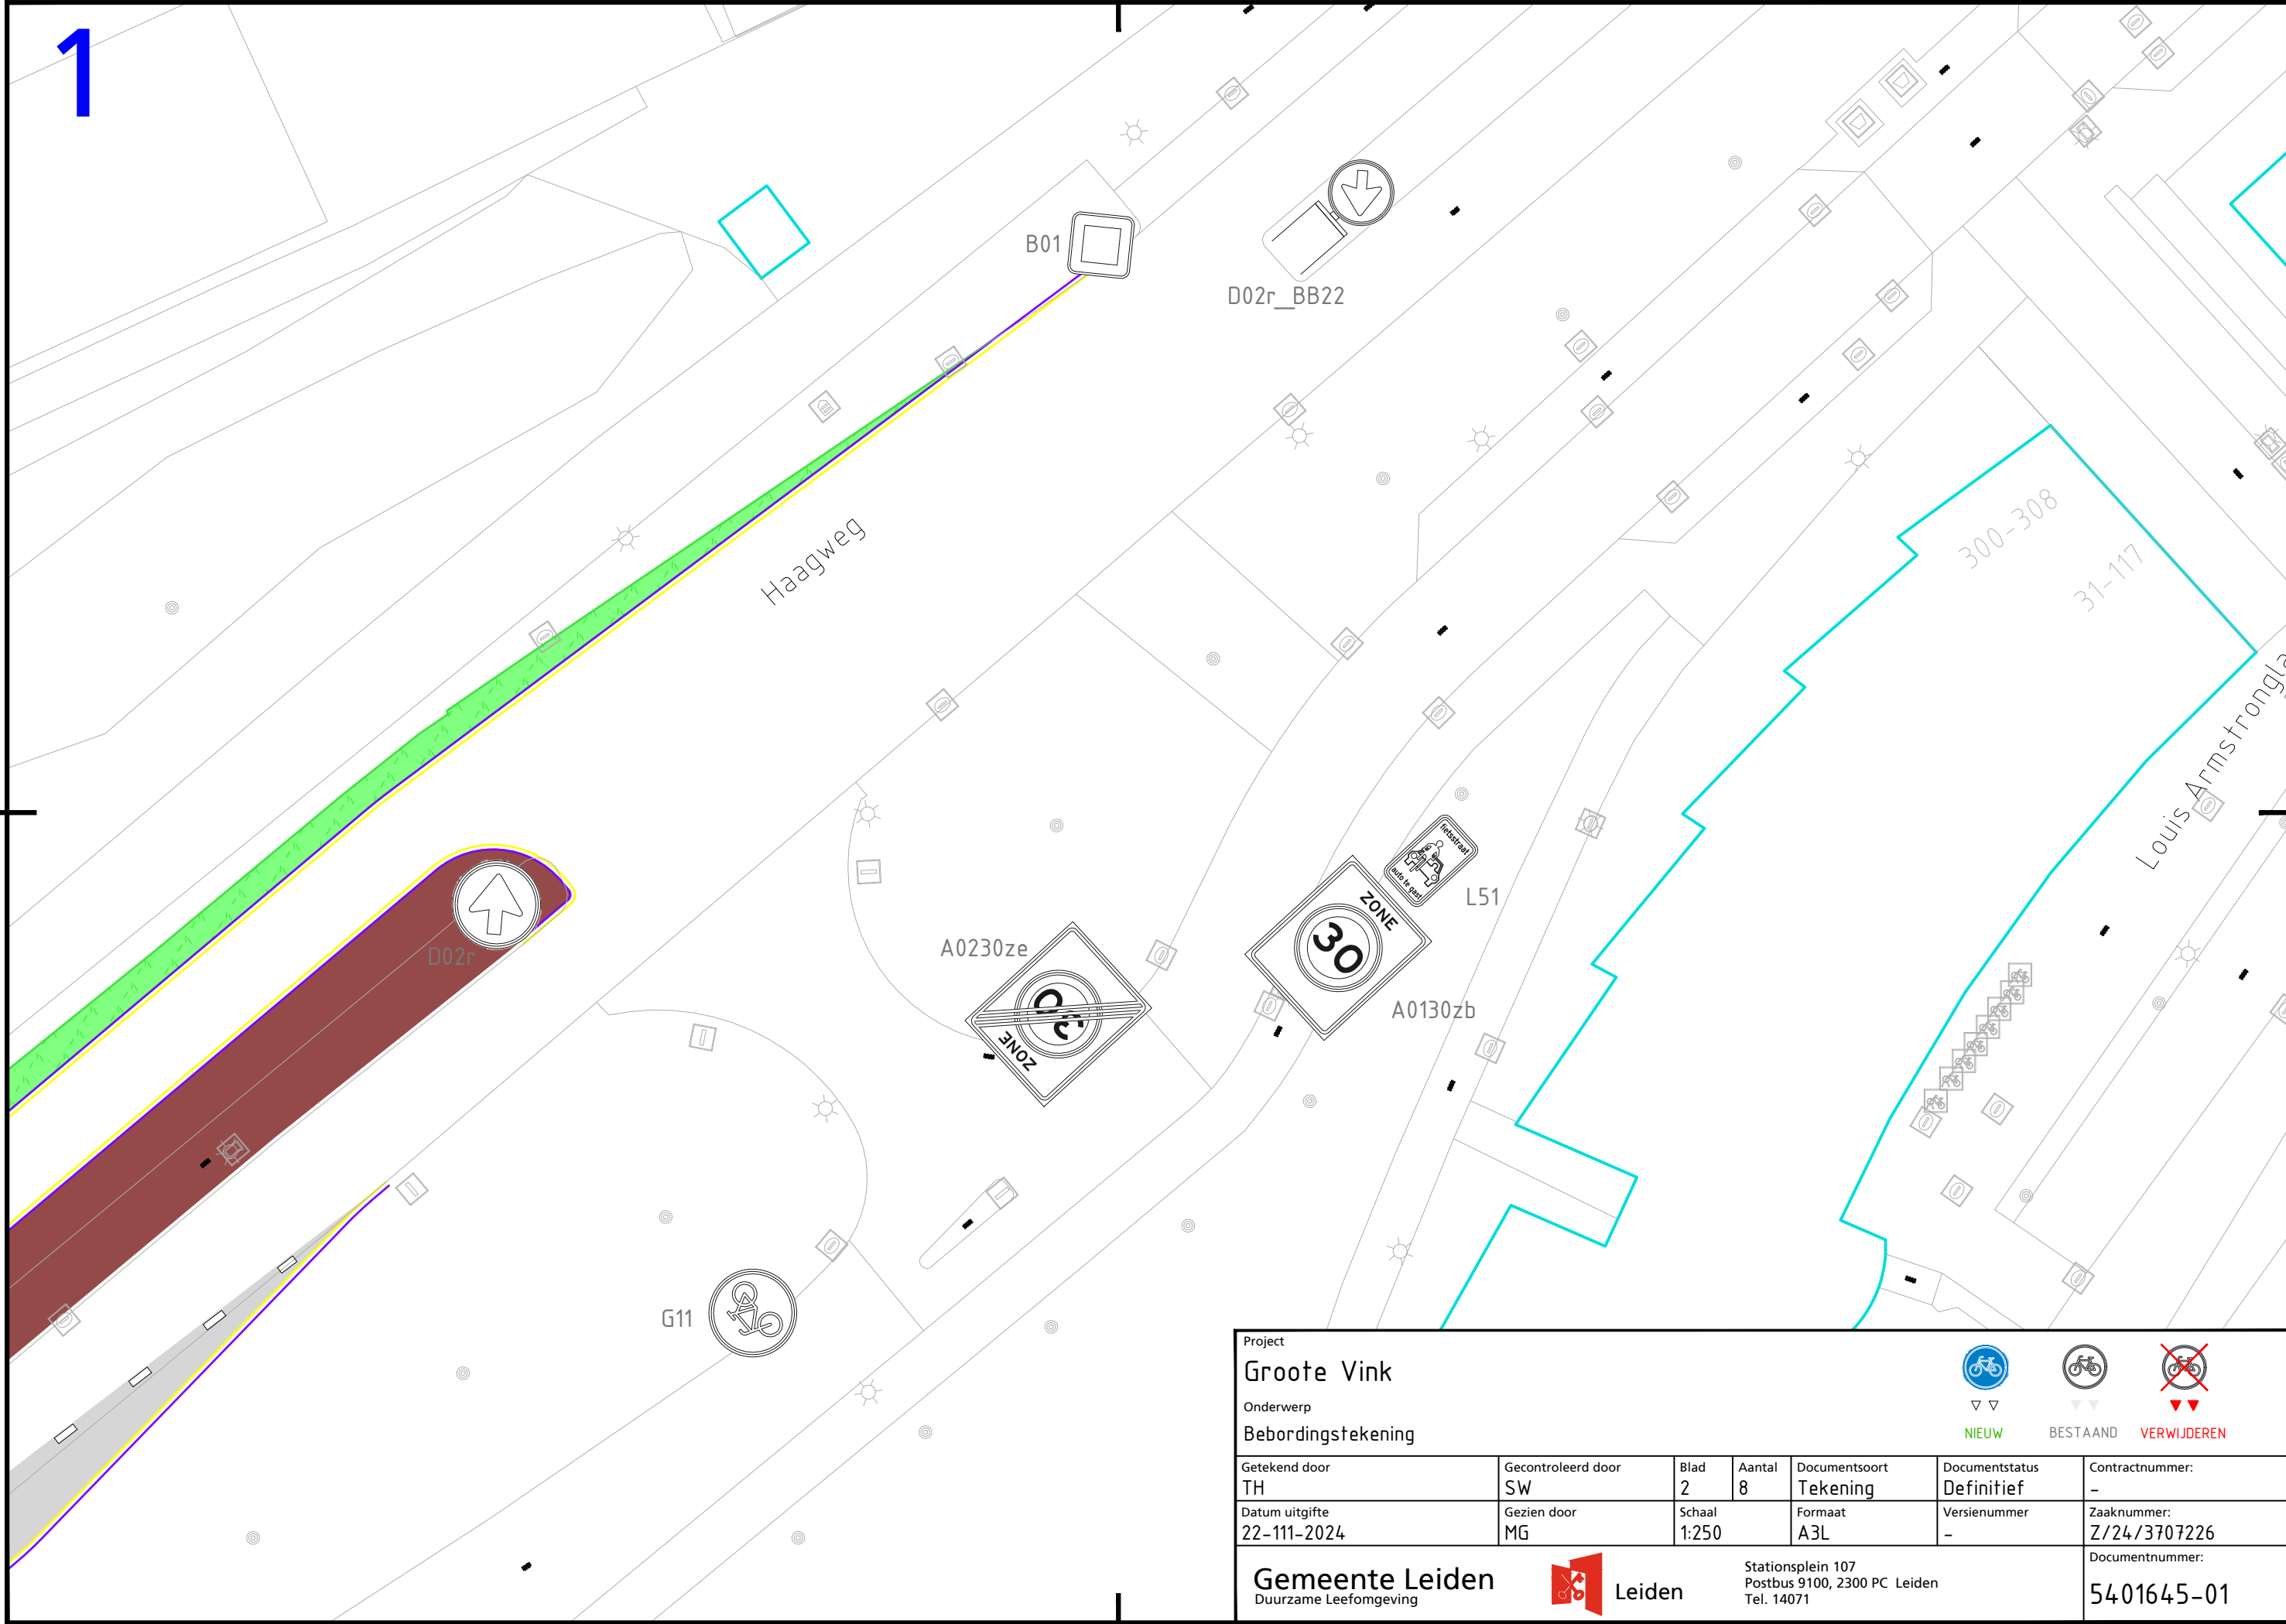

|                                          |                          |                 |                |                                                                 |                              |                               |
|------------------------------------------|--------------------------|-----------------|----------------|-----------------------------------------------------------------|------------------------------|-------------------------------|
| Project<br><b>Groote Vink</b>            |                          |                 |                |                                                                 |                              |                               |
| Onderwerp<br><b>Bebordingstekening</b>   |                          |                 |                |                                                                 |                              |                               |
| Getekend door<br>TH                      | Gecontroleerd door<br>SW | Blad<br>2       | Aantal<br>8    | Documentsoort<br>Tekening                                       | Documentstatus<br>Definitief | Contractnummer:<br>-          |
| Datum uitgifte<br>22-11-2024             | Gezien door<br>MG        | Schaal<br>1:250 | Formaat<br>A3L | Versienummer<br>-                                               | Zaaknummer:<br>Z/24/3707226  | Documentnummer:<br>5401645-01 |
| Gemeente Leiden<br>Duurzame Leefomgeving |                          |                 |                | Stationsplein 107<br>Postbus 9100, 2300 PC Leiden<br>Tel. 14071 |                              |                               |

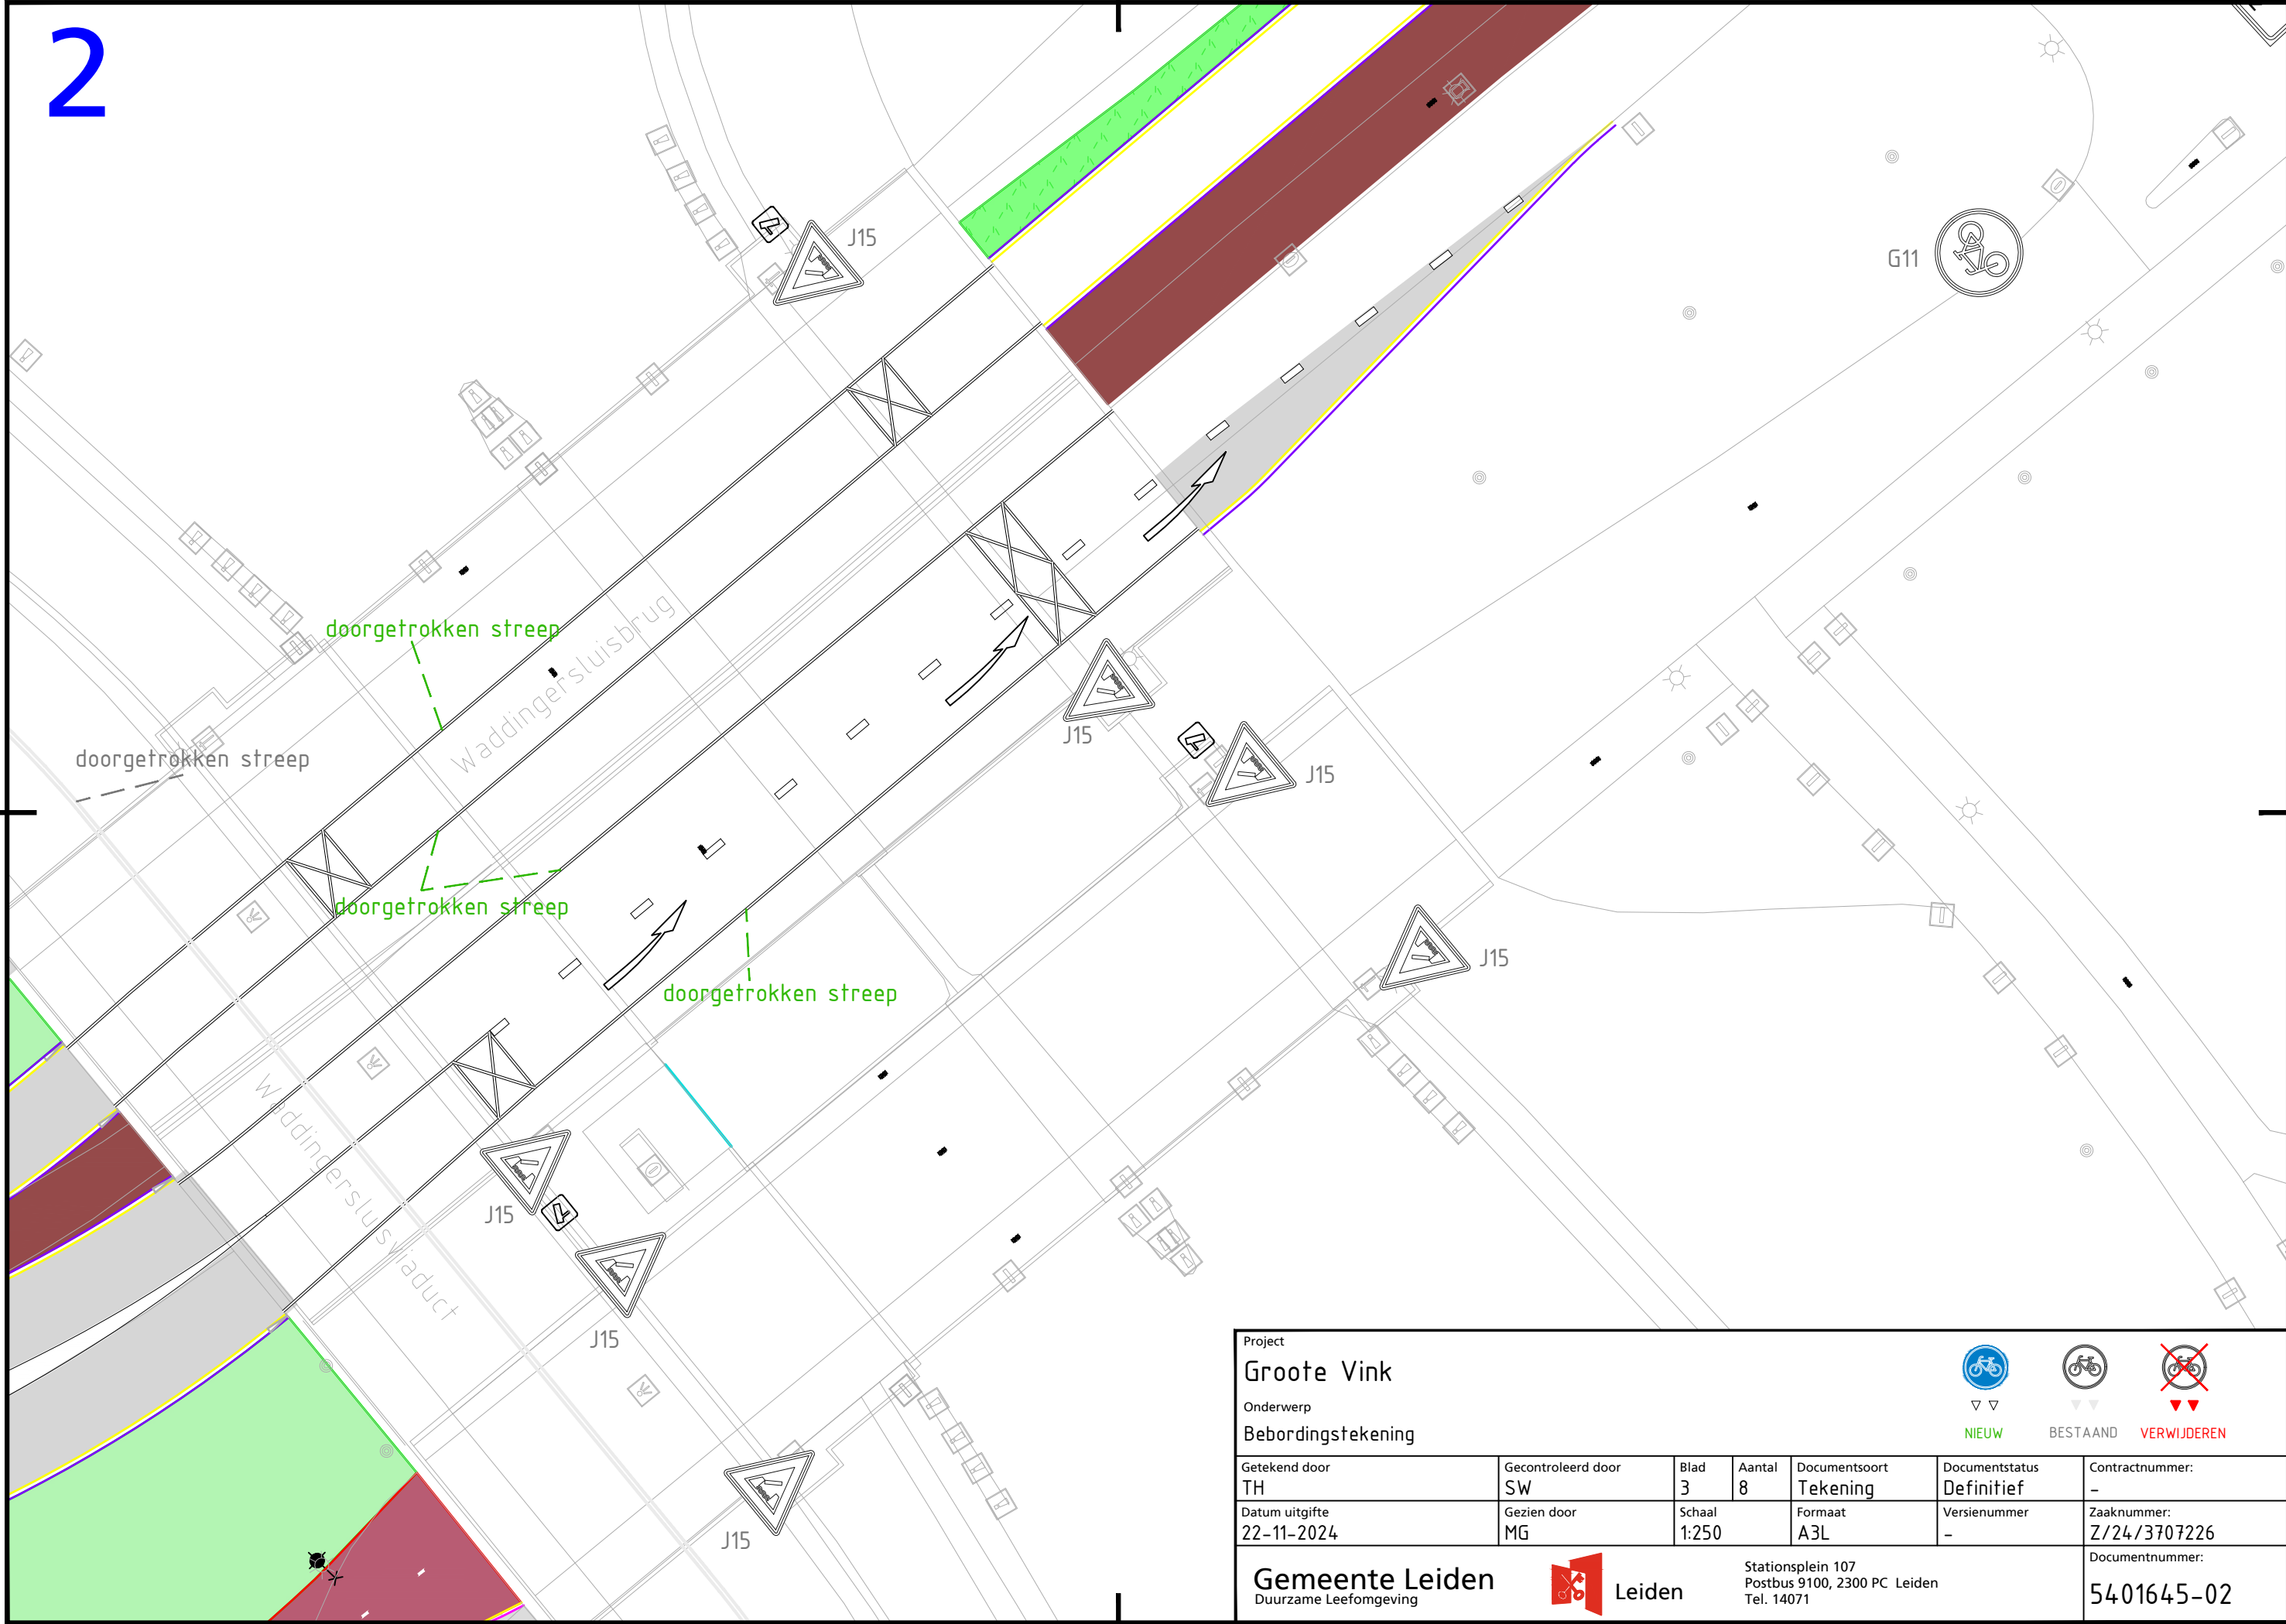

|                                          |                          |                 |                |   |                              |                                                                 |
|------------------------------------------|--------------------------|-----------------|----------------|---|------------------------------|-----------------------------------------------------------------|
| Project<br><b>Groote Vink</b>            |                          |                 |                |   <br>▼ ▼ ▼<br>NIEUW BESTAAND VERWIJDEREN |                              |                                                                 |
| Onderwerp<br><b>Bebordingstekening</b>   |                          |                 |                |   |                              |                                                                 |
| Getekend door<br>TH                      | Gecontroleerd door<br>SW | Blad<br>3       | Aantal<br>8    | Documentsoort<br>Tekening   | Documentstatus<br>Definitief | Contractnummer:<br>-                                            |
| Datum uitgifte<br>22-11-2024             | Gezien door<br>MG        | Schaal<br>1:250 | Formaat<br>A3L | Versienummer<br>-   | Zaaknummer:<br>Z/24/3707226  | Documentnummer:<br>5401645-02                                   |
| Gemeente Leiden<br>Duurzame Leefomgeving |                          |                 |                |  Leiden   |                              | Stationsplein 107<br>Postbus 9100, 2300 PC Leiden<br>Tel. 14071 |

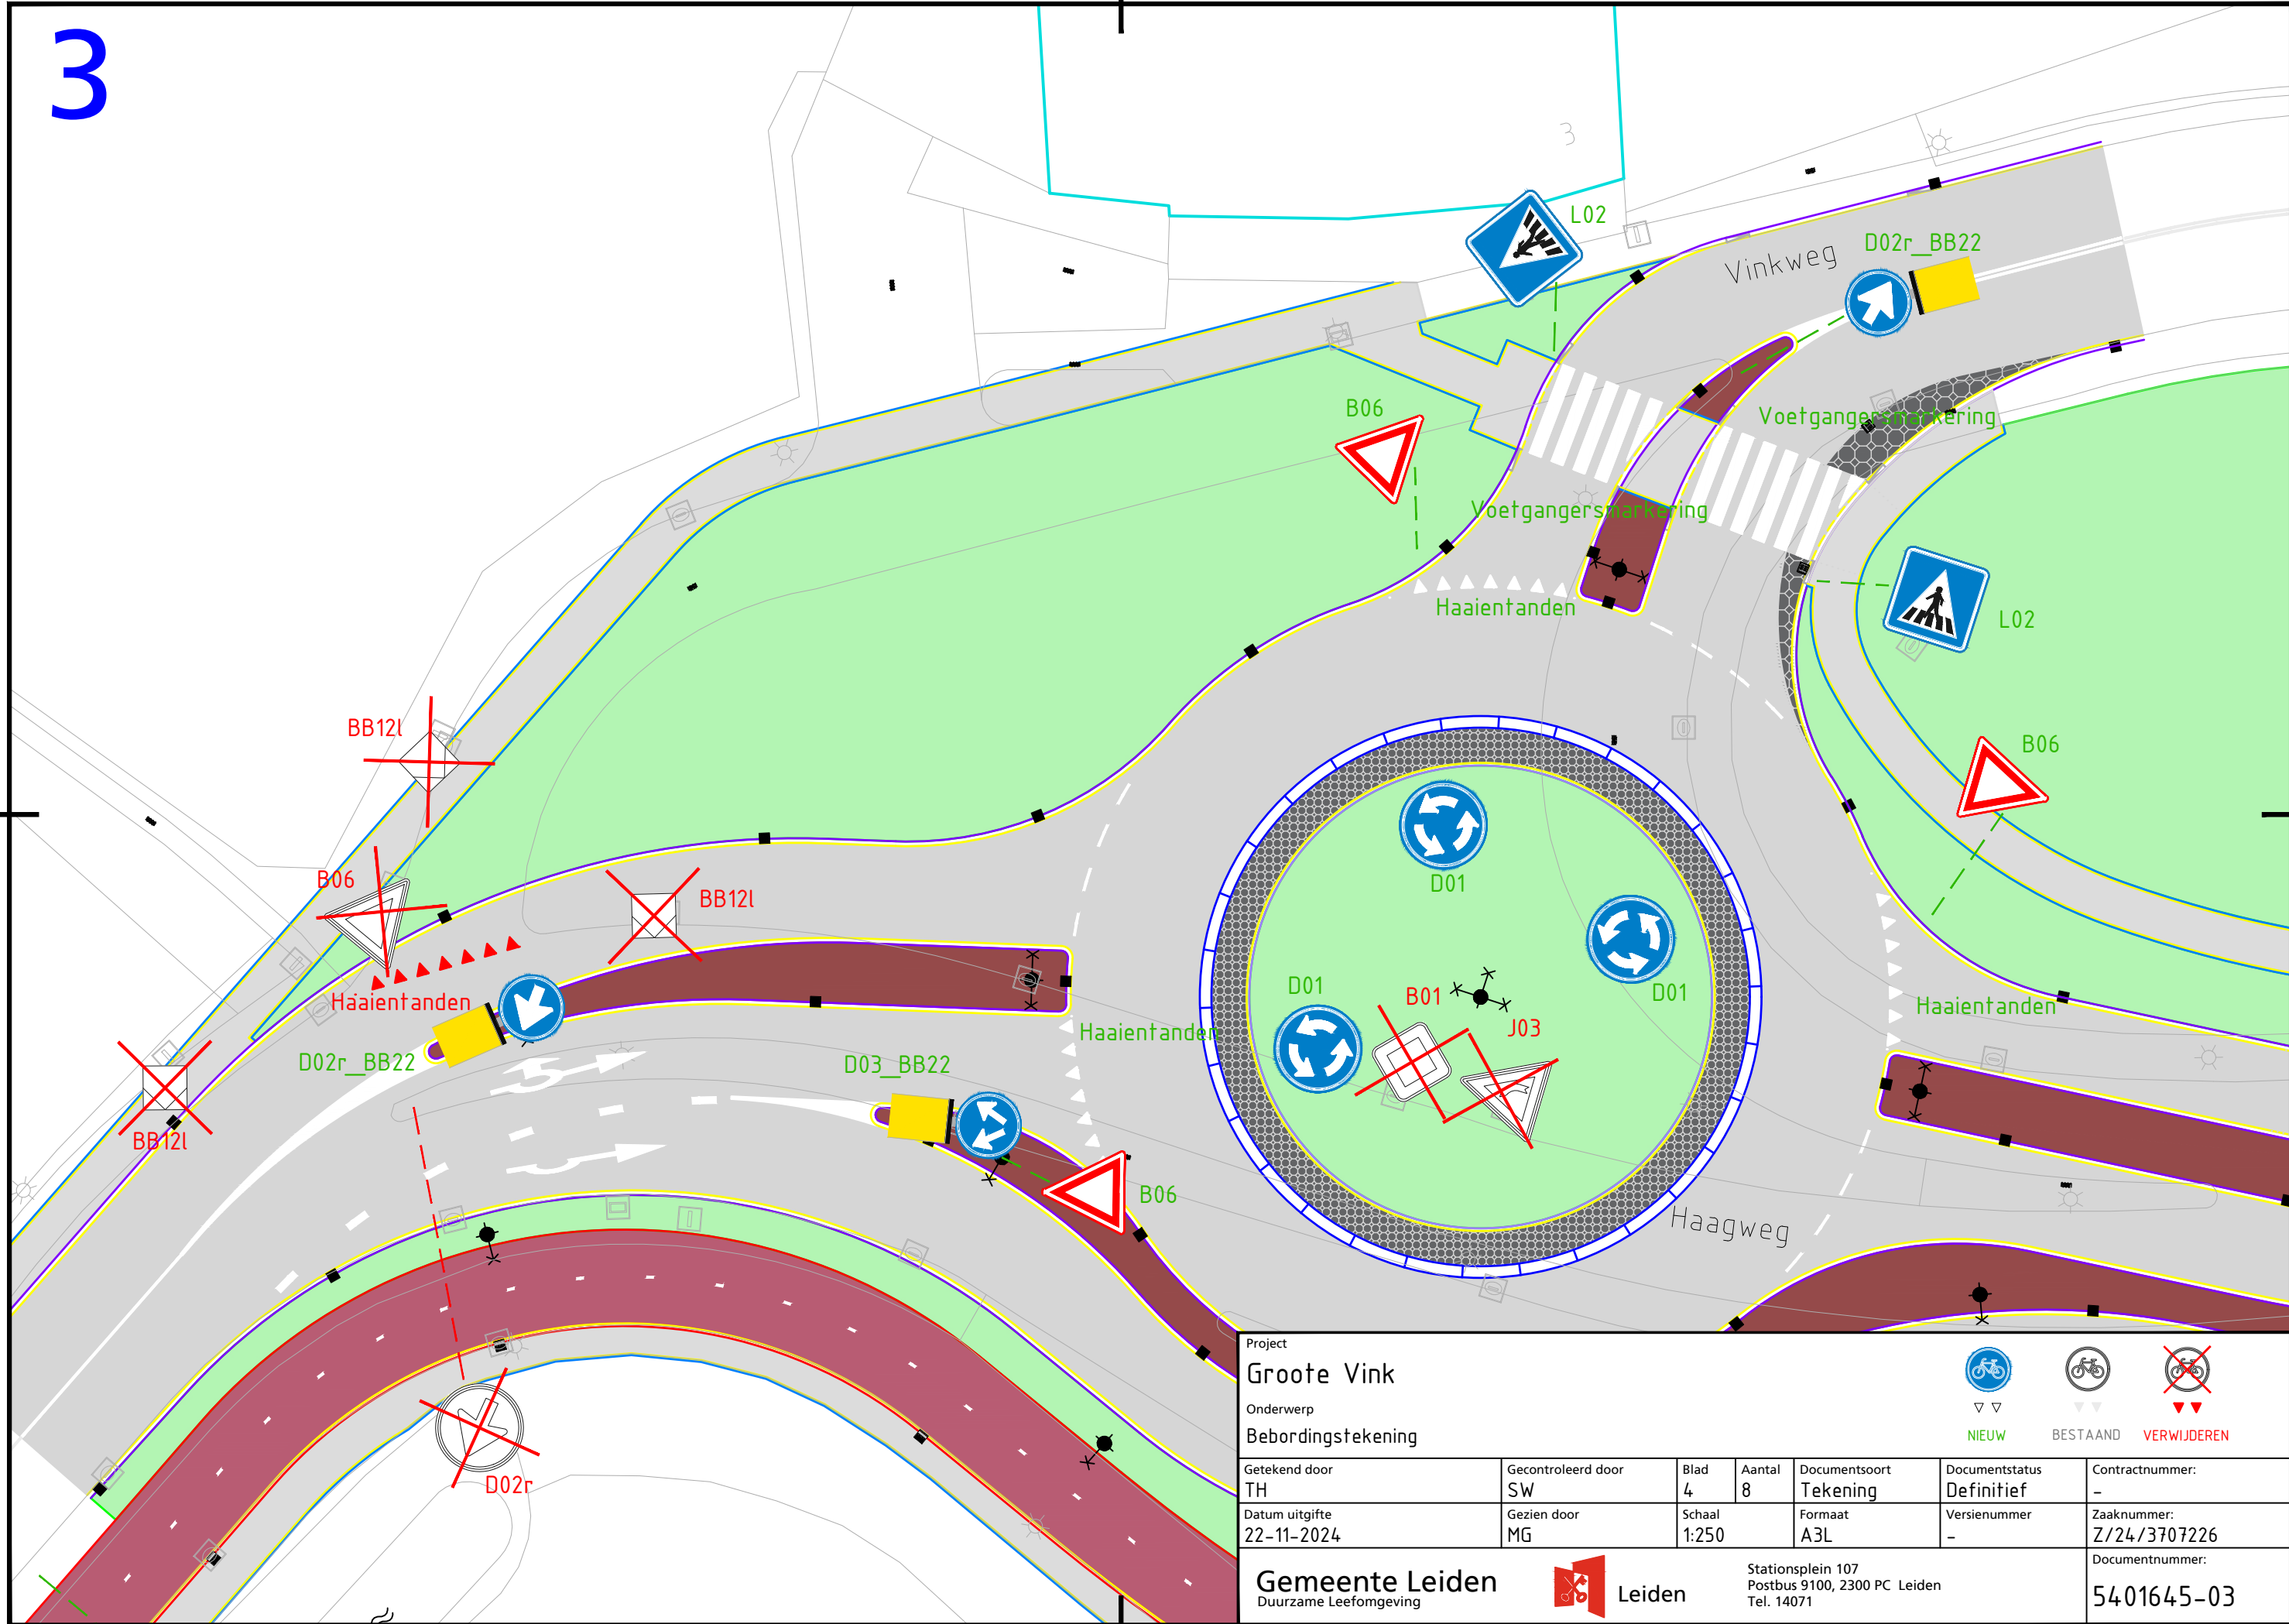

Project  
**Groote Vink**

Onderwerp  
**Bebordingstekening**

  
▽ ▽  
NIEUW

  
▽ ▽  
BESTAAND

  
▽ ▽  
VERWIJDEREN

Getekend door  
TH

Gecontroleerd door  
SW

Blad  
4

Aantal  
8

Documentsoort  
Tekening

Documentstatus  
Definitief

Contractnummer:  
-

Datum uitgifte  
22-11-2024

Gezien door  
MG

Schaal  
1:250

Formaat  
A3L

Versienummer  
-

Zaaknummer:  
Z/24/3707226

**Gemeente Leiden**  
Duurzame Leefomgeving


 **Leiden**

Stationsplein 107  
Postbus 9100, 2300 PC Leiden  
Tel. 14071


Documentnummer:  
**5401645-03**




4a

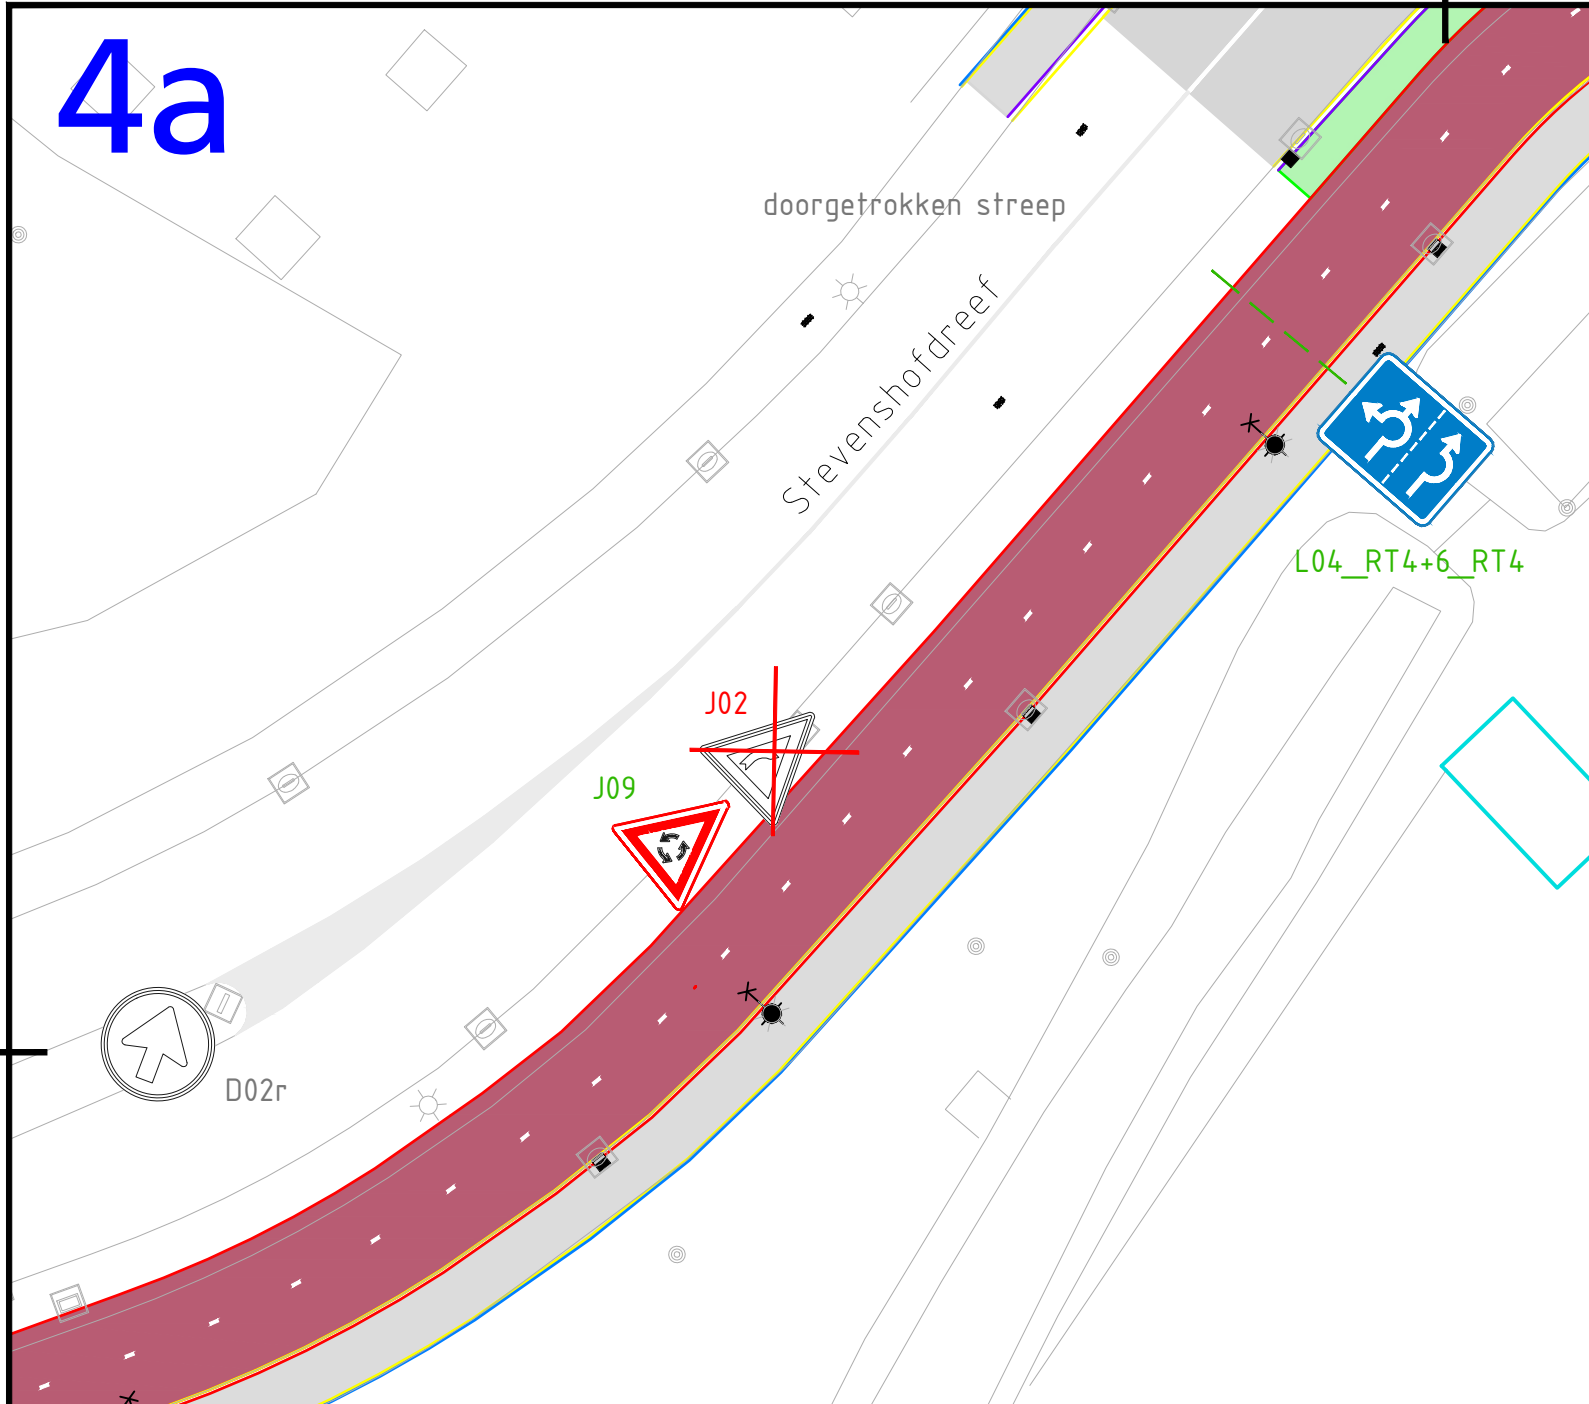


4d

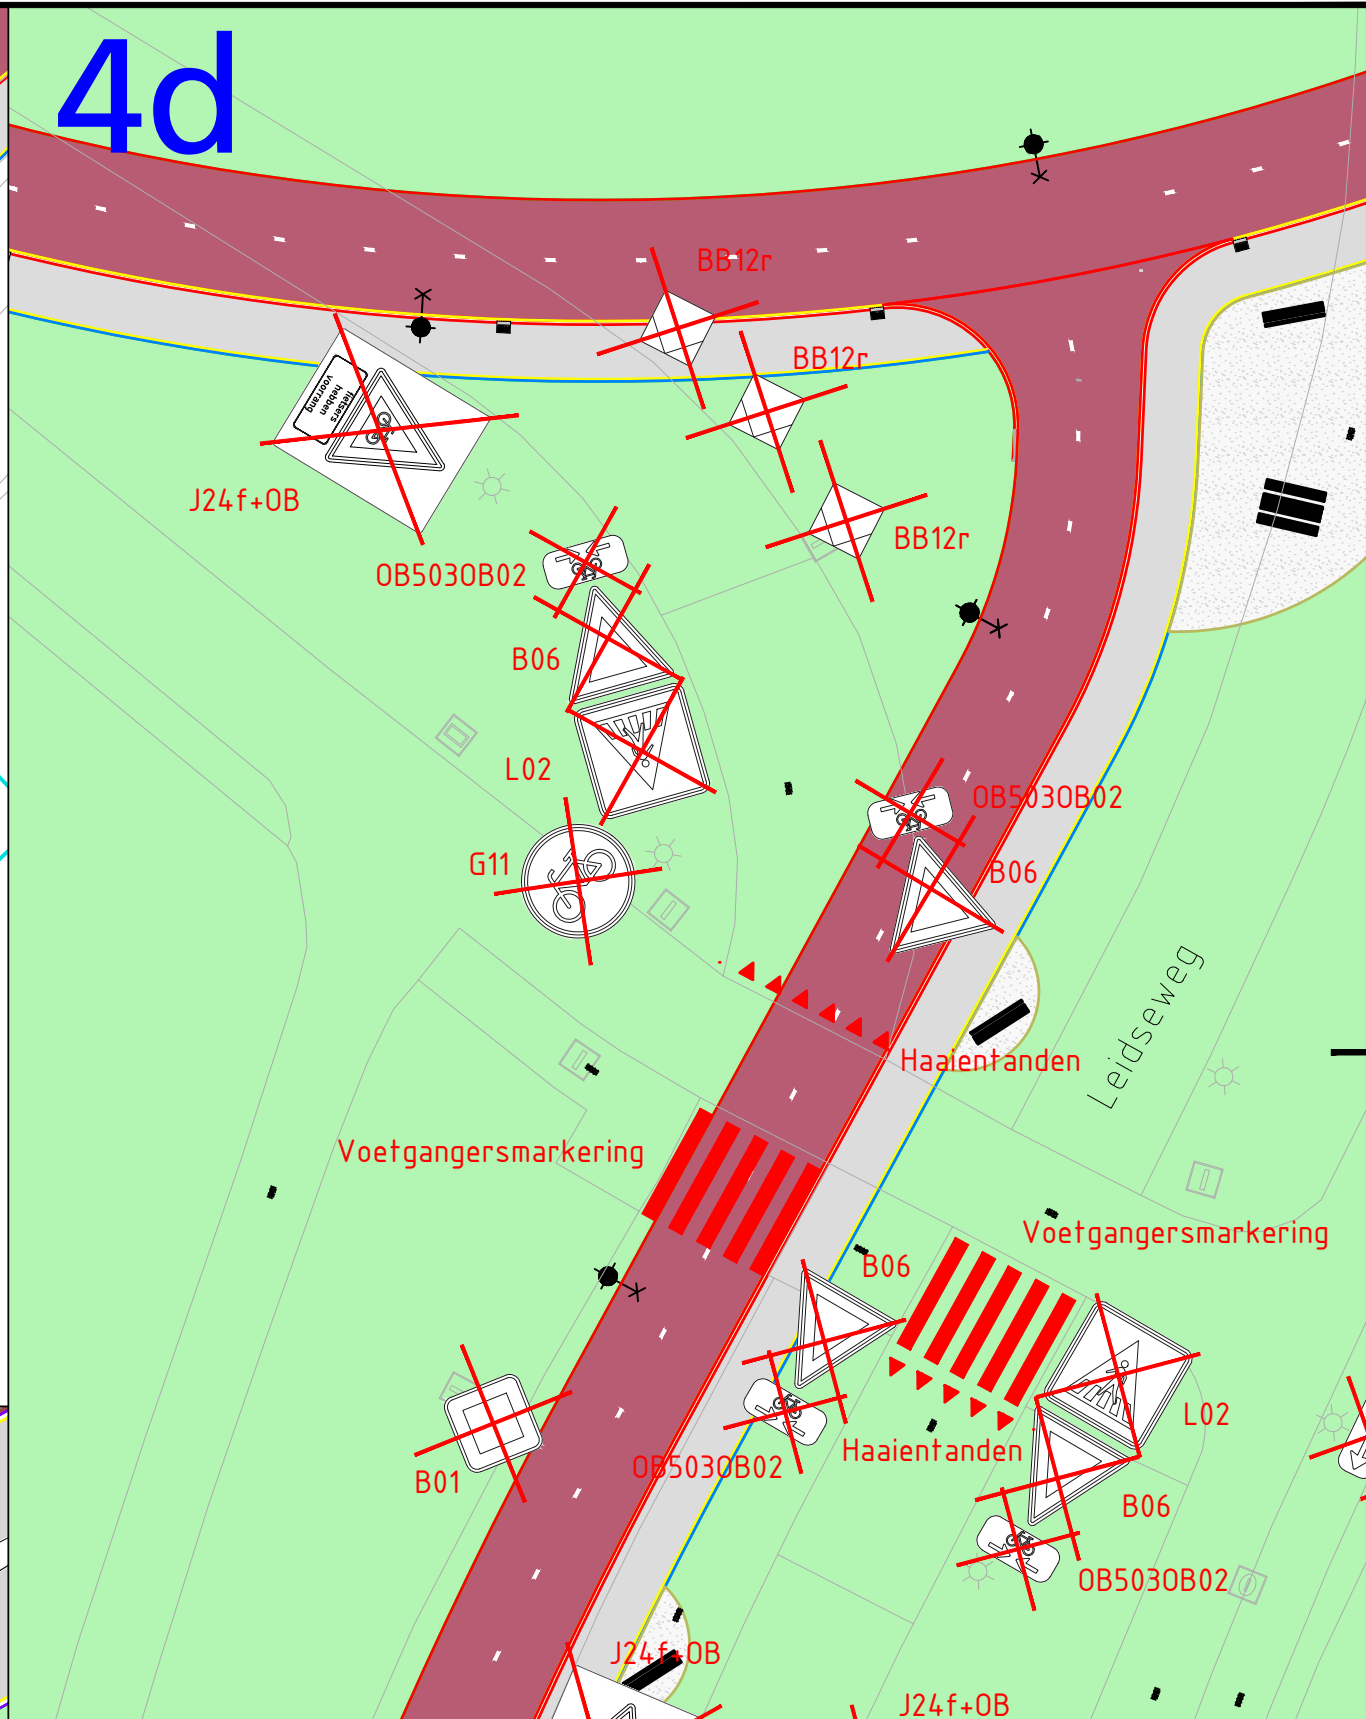

4b

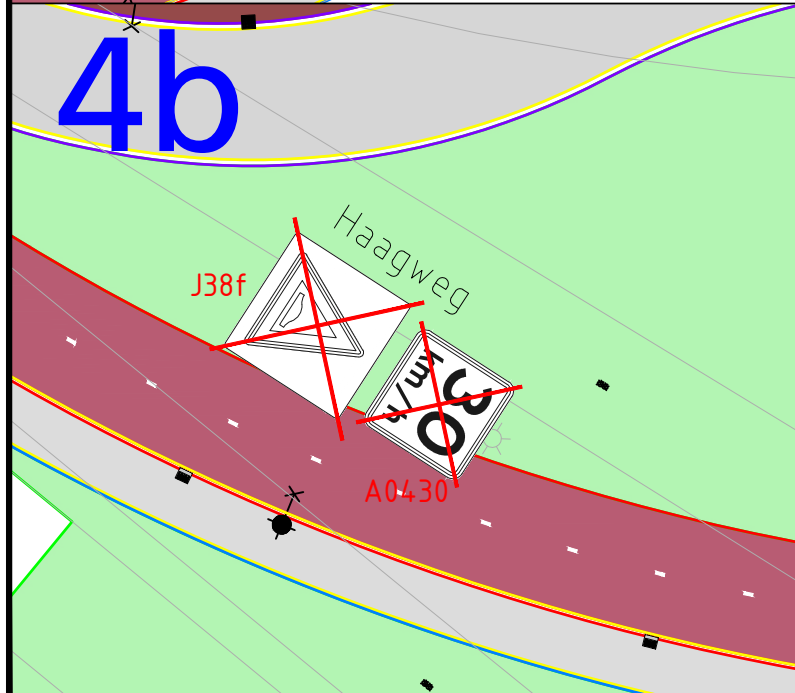

4c

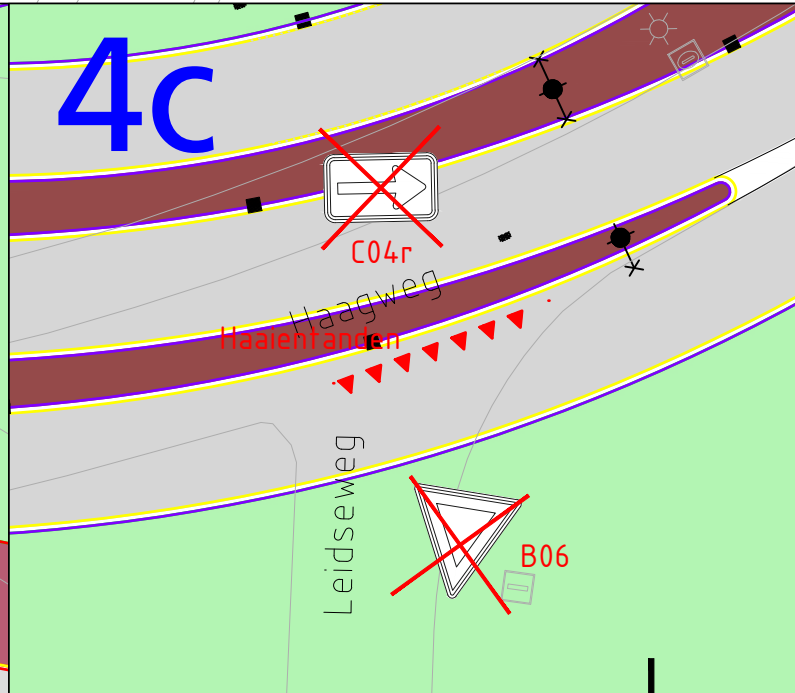

Project  
**Groote Vink**

Onderwerp  
**Bebordingstekening**

NIEUW

BESTAAND

VERWIJDEREN

|                              |                          |                 |                |                           |                              |                               |
|------------------------------|--------------------------|-----------------|----------------|---------------------------|------------------------------|-------------------------------|
| Getekend door<br>TH          | Gecontroleerd door<br>SW | Blad<br>5       | Aantal<br>8    | Documentsoort<br>Tekening | Documentstatus<br>Definitief | Contractnummer:<br>-          |
| Datum uitgifte<br>22-11-2024 | Gezien door<br>MG        | Schaal<br>1:250 | Formaat<br>A3L | Versienummer<br>-         | Zaaknummer:<br>Z/24/3707226  | Documentnummer:<br>5401645-04 |

Gemeente Leiden

Duurzame Leefomgeving

Stationsplein 107

Postbus 9100, 2300 PC Leiden

Tel. 14071

5

Leidseweg

Vinkweg

Leiden

Groote Vink

Beborderingstekening

|                              |                          |                 |                |                           |                              |                               |
|------------------------------|--------------------------|-----------------|----------------|---------------------------|------------------------------|-------------------------------|
| Getekend door<br>TH          | Gecontroleerd door<br>SW | Blad<br>6       | Aantal<br>8    | Documentsoort<br>Tekening | Documentstatus<br>Definitief | Contractnummer:<br>-          |
| Datum uitgifte<br>22-11-2024 | Gezien door<br>MG        | Schaal<br>1:250 | Formaat<br>A3S | Versienummer<br>-         | Zaaknummer:<br>Z/24/3707226  | Documentnummer:<br>5401645-05 |

Gemeente Leiden  
Duurzame Leefomgeving

Leiden


Stationsplein 107  
Postbus 9100, 2300 PC Leiden  
Tel. 14071

Legend:

- NIEUW
- BESTAAND
- VERWIJDEREN

Documentnummer:  
5401645-05



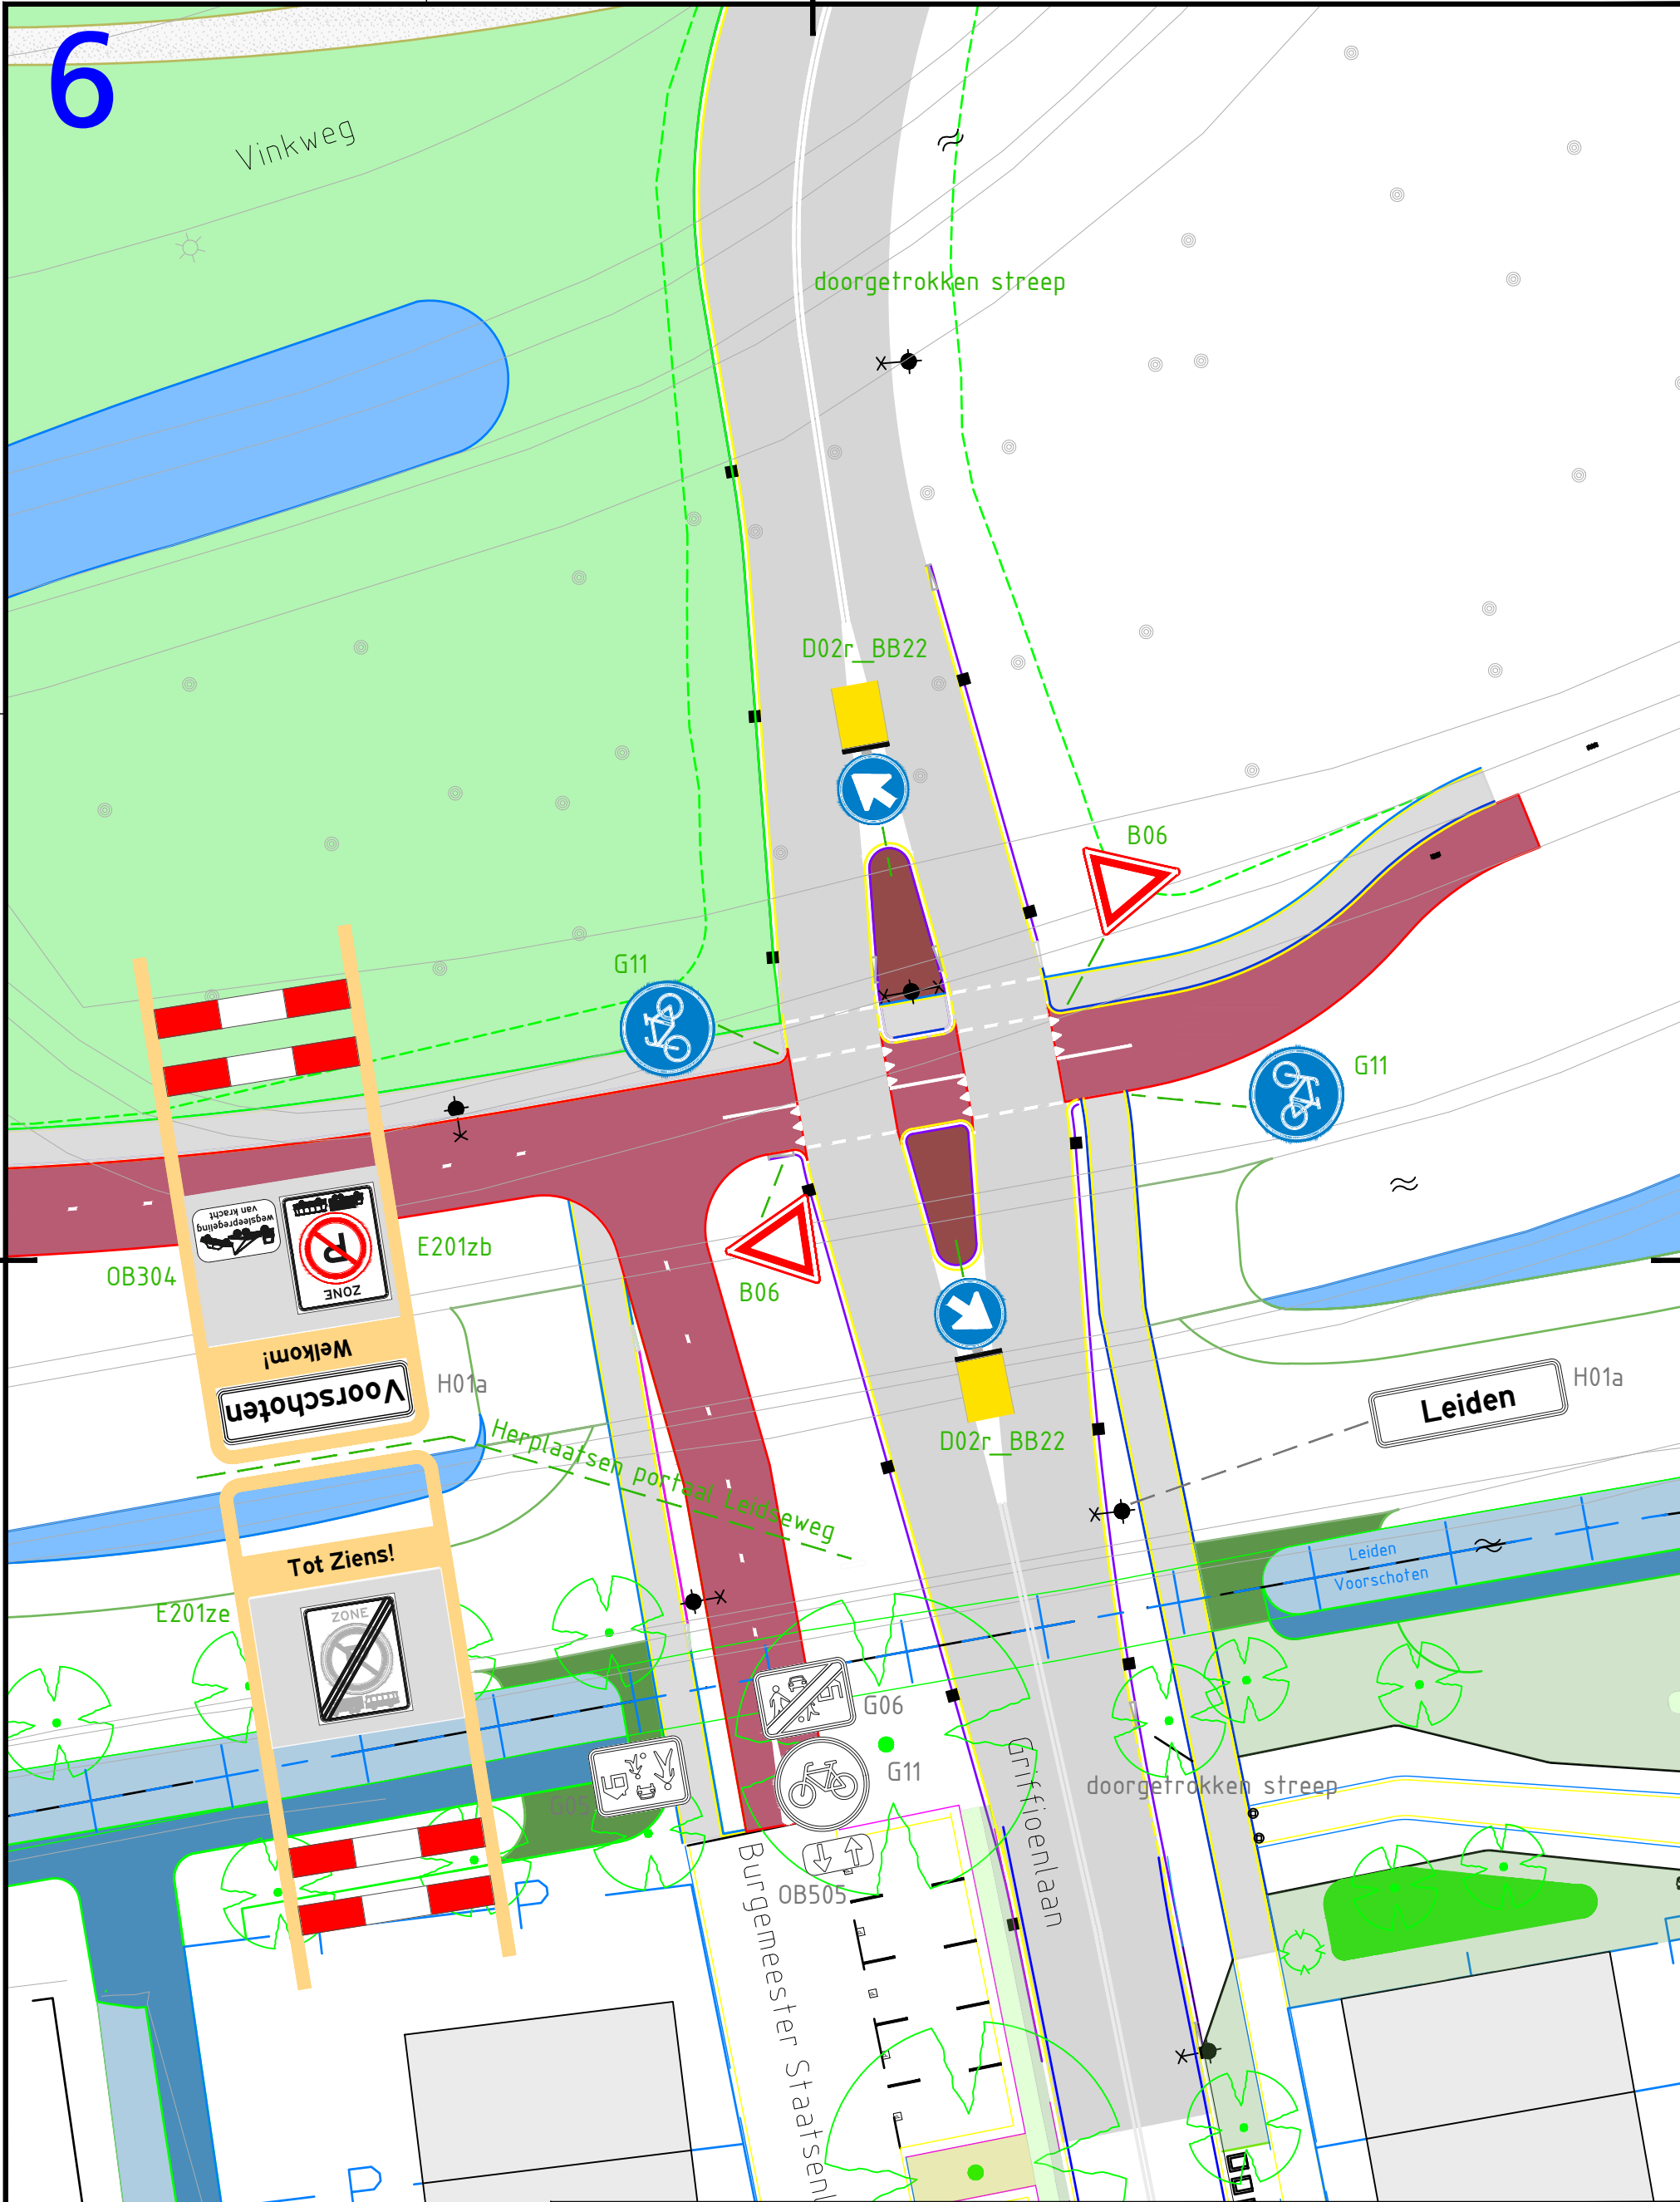

Project

Groote Vink

Onderwerp

Bebordingstekening



▽▽

NIEUW



▽▽

BESTAAND



▽▽

VERWIJDEREN

|   |                          |                 |             |                           |                              |                               |
|---|--------------------------|-----------------|-------------|---------------------------|------------------------------|-------------------------------|
| Getekend door<br>TH   | Gecontroleerd door<br>SW | Blad<br>7       | Aantal<br>8 | Documentsoort<br>Tekening | Documentstatus<br>Definitief | Contractnummer:<br>-          |
| Datum uitgifte<br>22-11-2024   | Gezien door<br>MG        | Schaal<br>1:250 |             | Formaat<br>A3S            | Versienummer<br>-            | Zaaknummer:<br>Z/24/3707226   |
| <div><div><div>Gemeente Leiden</div><div>Duurzame Leefomgeving</div></div><div><div></div><div>Leiden</div></div><div><div>Stationsplein 107<br/>Postbus 9100, 2300 PC Leiden<br/>Tel. 14071</div></div></div> |                          |                 |             |                           |                              | Documentnummer:<br>5401645-06 |

Project

Groote Vink

Onderwerp

Bebordingstekening



NIEUW



BESTAAND



VERWIJDEREN

|                              |                          |                 |                |                           |                              |                               |
|------------------------------|--------------------------|-----------------|----------------|---------------------------|------------------------------|-------------------------------|
| Getekend door<br>TH          | Gecontroleerd door<br>SW | Blad<br>8       | Aantal<br>8    | Documentsoort<br>Tekening | Documentstatus<br>Definitief | Contractnummer:<br>-          |
| Datum uitgifte<br>22-11-2024 | Gezien door<br>MG        | Schaal<br>1:250 | Formaat<br>A3S | Versienummer<br>-         | Zaaknummer:<br>Z/24/3707226  | Documentnummer:<br>5401645-07 |

Gemeente Leiden

Duurzame Leefomgeving



Leiden

Stationsplein 107

Postbus 9100, 2300 PC Leiden

Tel. 14071