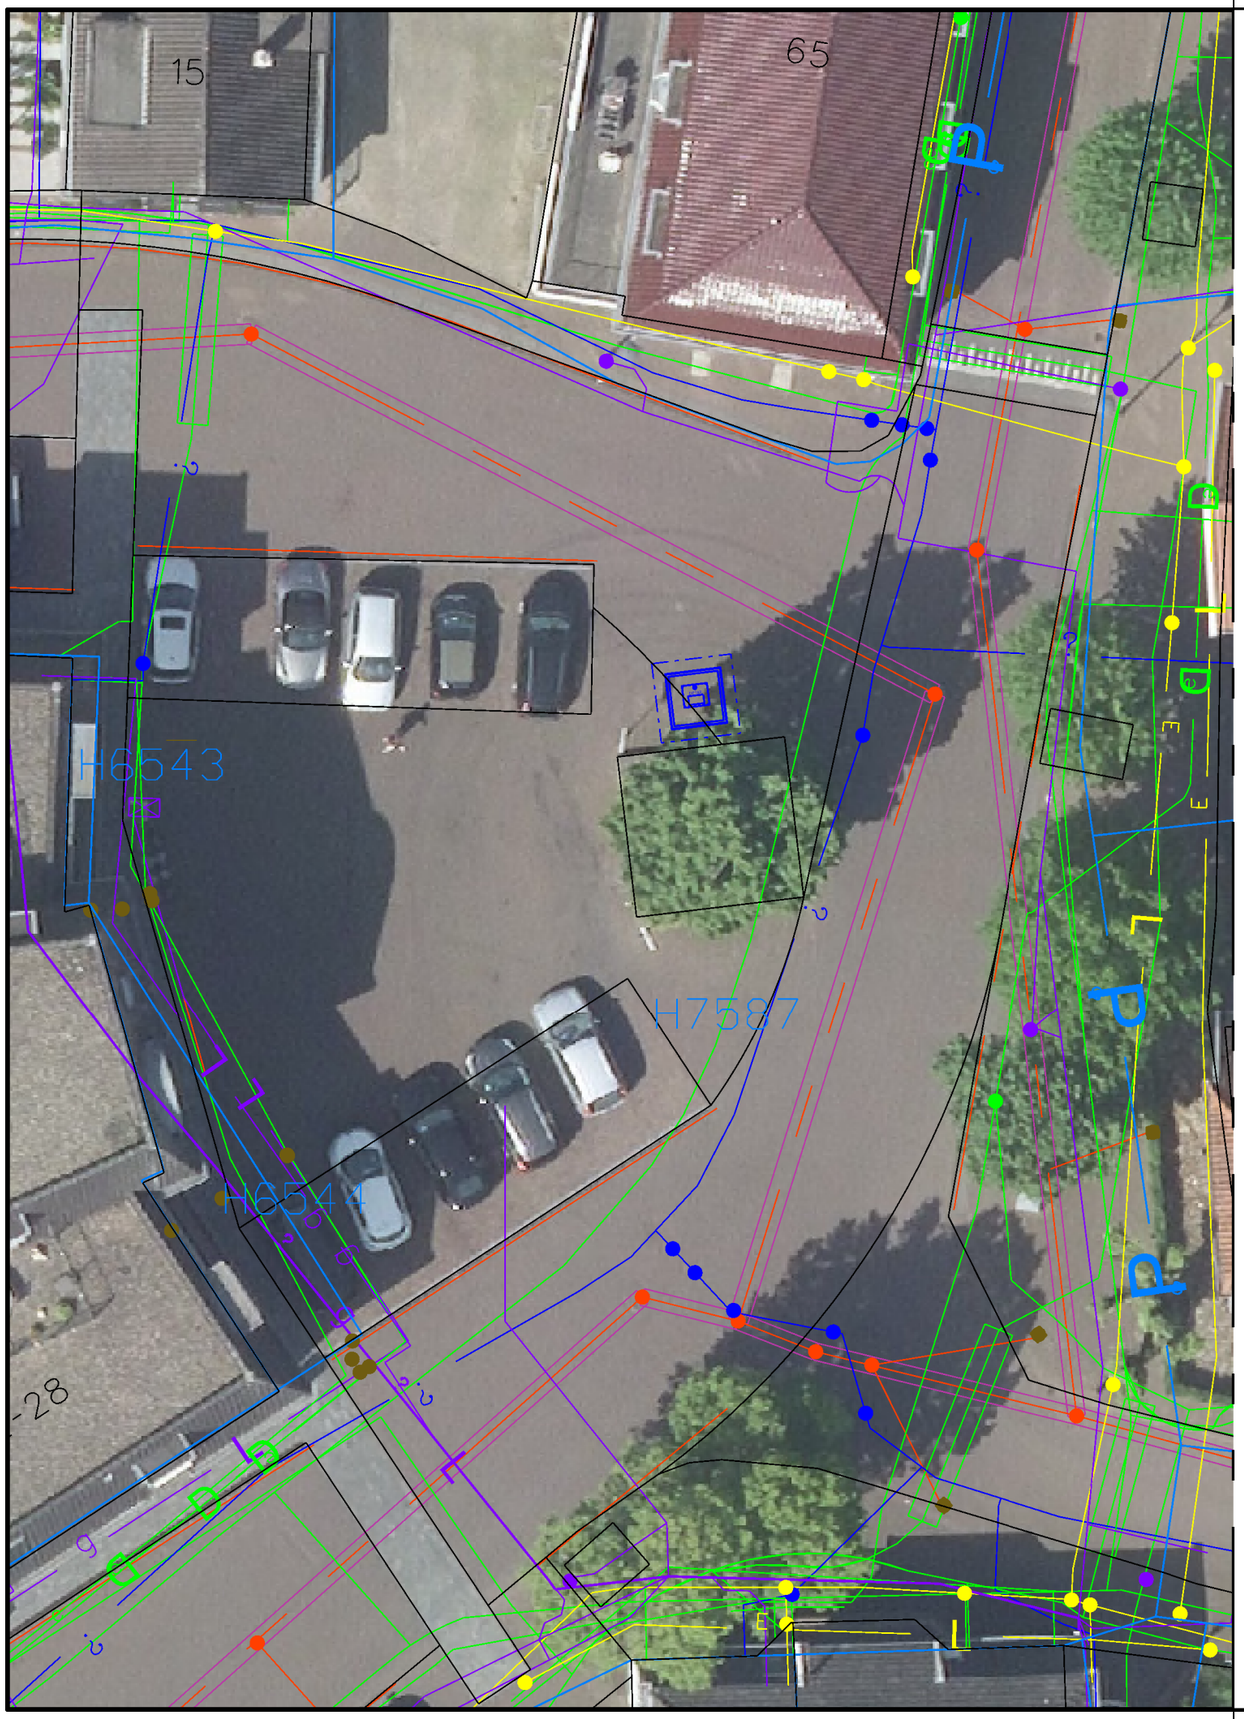


Legenda

- Proefsleuf
- Perceelgrens
- Gashogedruk Gasunie
- Gashogedruk Enexis Netbeheer
- Gaslagedruk
- Et Hs Tennet Tso
- Et Ms Enexis Netbeheer
- Et Ls Enexis Netbeheer
- Data
- Info Eis Voorzorgsmaatregel Gasunie
- Info Eis Voorzorgsmaatregel Tennet Tso
- Drukriool Gemeente Hellendoorn
- Riool Gemeente Hellendoorn
- Water Vitens
- Restafval ondergronds
- Glas ondergronds
- Glas bovengronds
- Textiel ondergronds
- Textiel bovengronds
- Incontinentiecontainer ondergronds
- Incontinentiecontainer bovengronds

Opmerkingen:


Gemeente Hellendoorn

Gemeente Hellendoorn
Postbus 200
7440 AE Nijverdal
Tel: 0548-630000
Fax: 0548-610505
www.hellendoorn.nl

Project: Invoering diftar

Onderwerp: locatie ondergrondse containers Dorpsstraat

Datum Wijziging:		Opmerkingen:	Getekend:	JFE
			Schaal:	1 : 200
			Printdatum:	28-3-2025
Formaat:	A3	Cluster: Openbare ruimte	Tekeningnr:	C-1-101-02

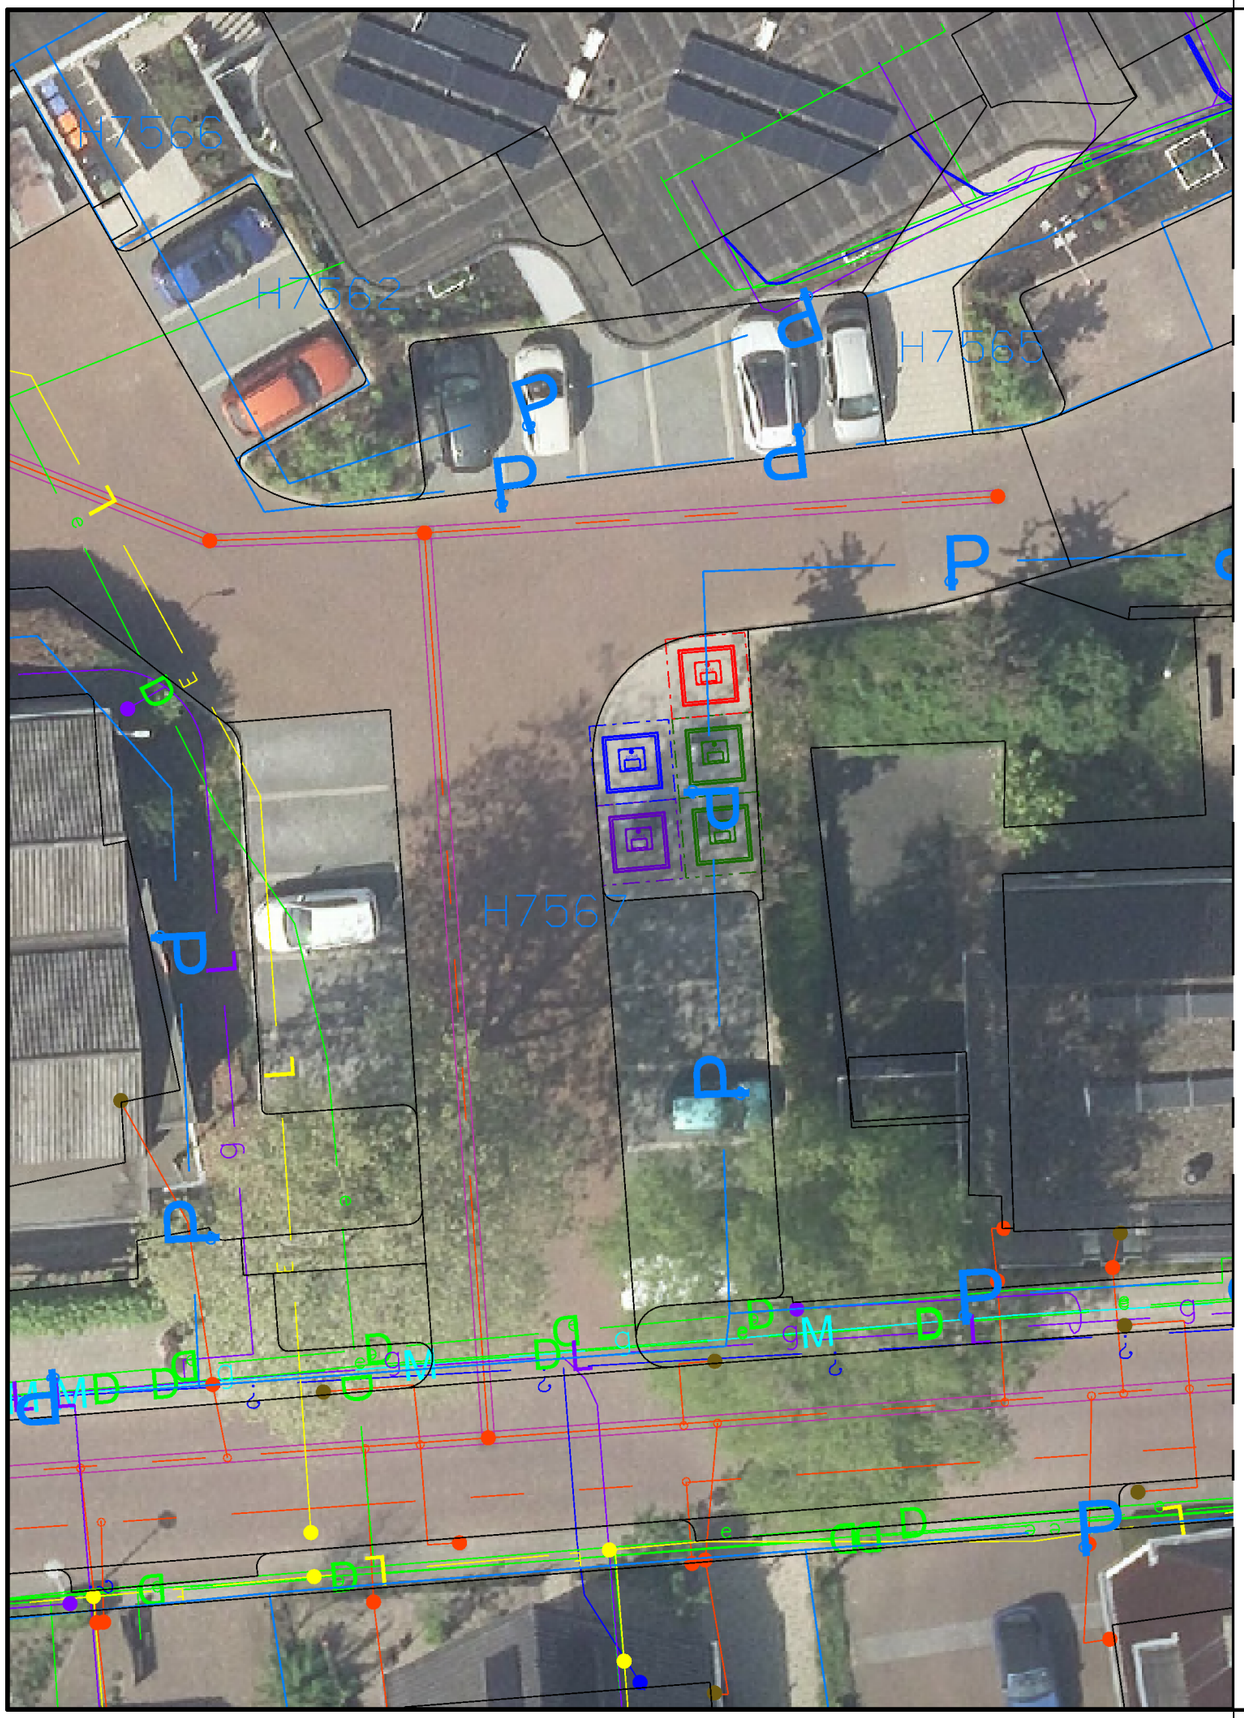

Legenda

- Proefsleuf
- Perceelgrens
- Gashogedruk Gasunie
- Gashogedruk Enexis Netbeheer
- Gaslagedruk
- Et Hs Tennet Tso
- Et Ms Enexis Netbeheer
- Et Ls Enexis Netbeheer
- Data
- Info Eis Voorzorgsmaatregel Gasunie
- Info Eis Voorzorgsmaatregel Tennet Tso
- Drukriool Gemeente Hellendoorn
- Riool Gemeente Hellendoorn
- Water Vitens
- Restafval ondergronds
- Glas ondergronds
- Glas bovengronds
- Textiel ondergronds
- Textiel bovengronds
- Incontinentiecontainer ondergronds
- Incontinentiecontainer bovengronds

Opmerkingen:


Gemeente Hellendoorn

Gemeente Hellendoorn
Postbus 200
7440 AE Nijverdal
Tel: 0548-630000
Fax: 0548-610505
www.hellendoorn.nl

Project: Invoering diftar

Onderwerp: locatie ondergrondse containers Raadhuisstraat

Datum Wijziging:	Opmerkingen:	Getekend: JFE
		Schaal: 1 : 200
		Printdatum: 28-3-2025
Formaat: A3	Cluster: Openbare ruimte	Tekeningnr: C-1-101-03

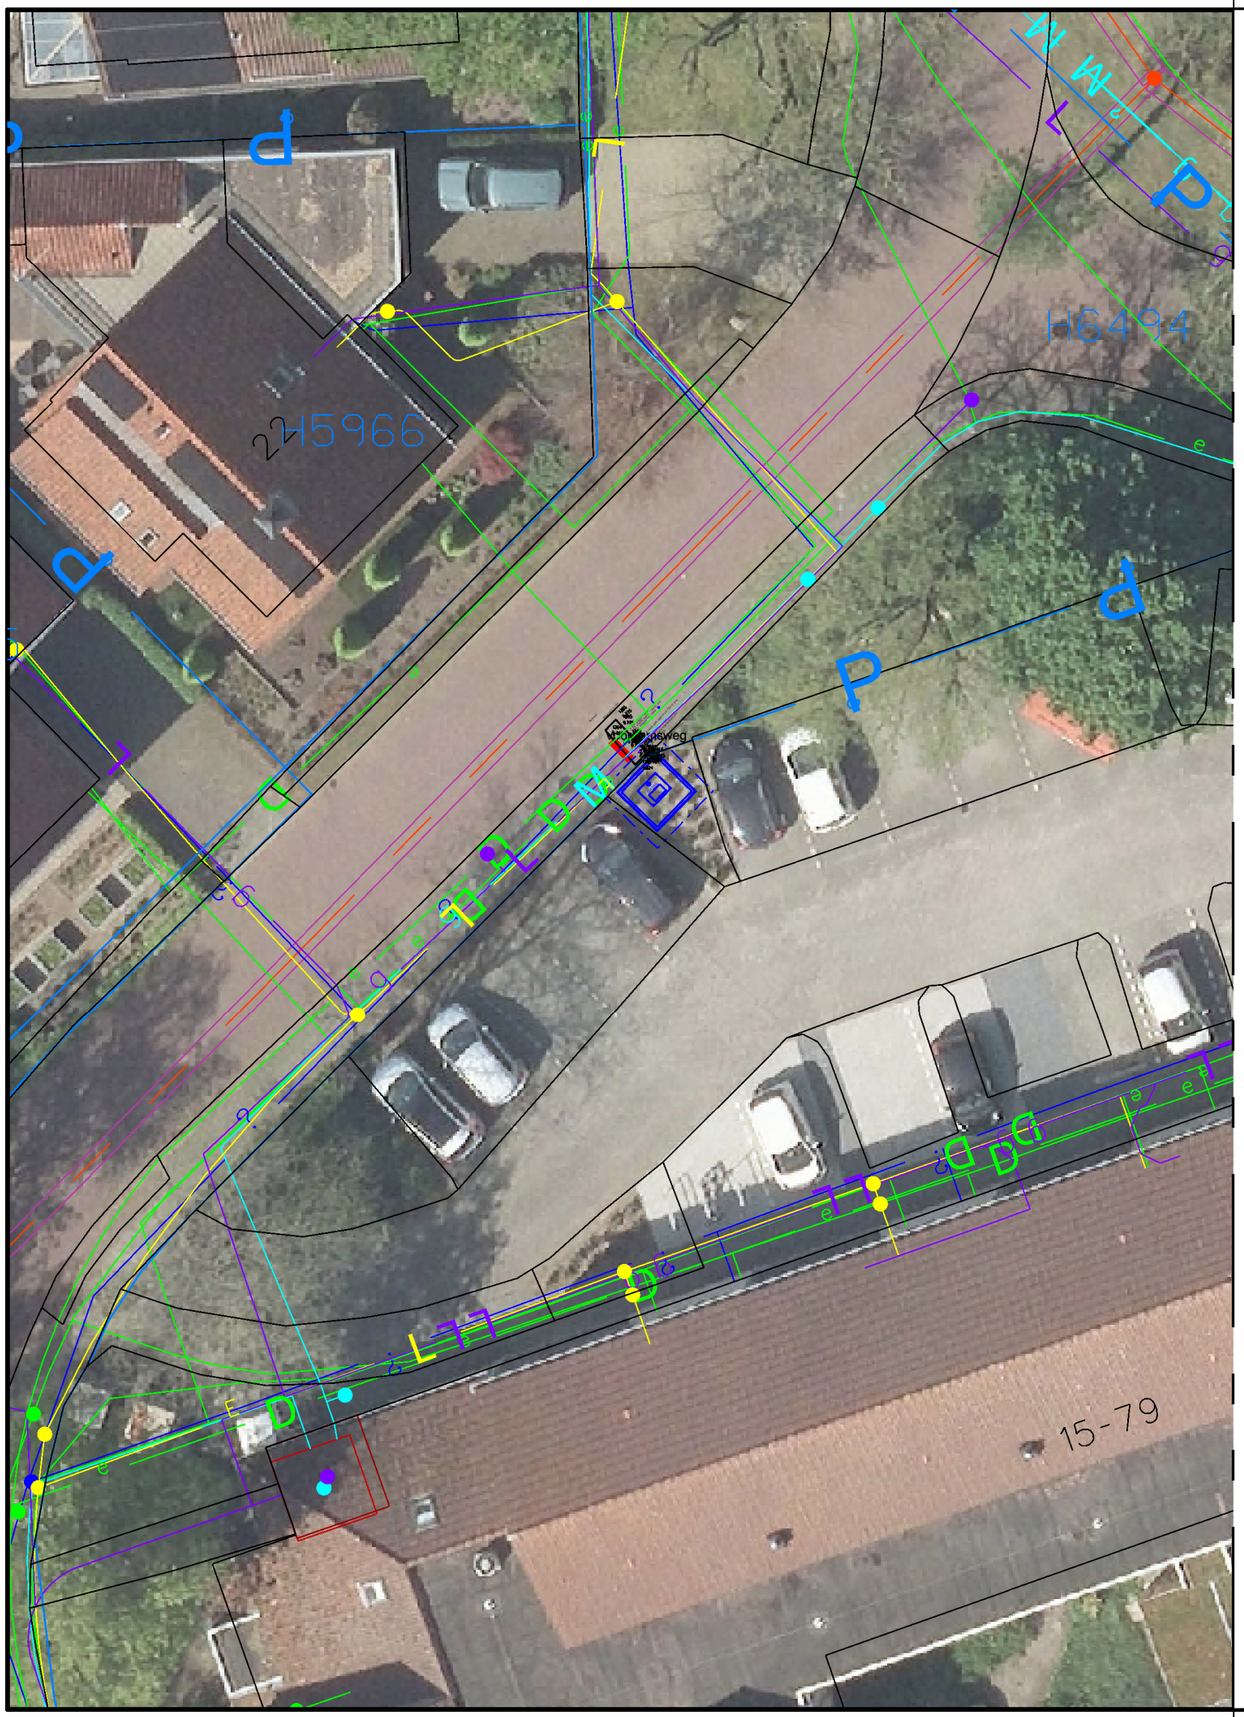

Legenda

- Proefsleuf
- Perceelgrens
- Gashogedruk Gasunie
- Gashogedruk Enexis Netbeheer
- Gaslagedruk
- Et Hs Tennet Tso
- Et Ms Enexis Netbeheer
- Et Ls Enexis Netbeheer
- Data
- Info Eis Voorzorgsmaatregel Gasunie
- Info Eis Voorzorgsmaatregel Tennet Tso
- Drukriool Gemeente Hellendoorn
- Riool Gemeente Hellendoorn
- Water Vitens
- Restafval ondergronds
- Glas ondergronds
- Glas bovengronds
- Textiel ondergronds
- Textiel bovengronds
- Incontinentiecontainer ondergronds
- Incontinentiecontainer bovengronds

Opmerkingen:
Reggewoon


Gemeente Hellendoorn

Gemeente Hellendoorn
Postbus 200
7440 AE Nijverdal
Tel: 0548-630000
Fax: 0548-610505
www.hellendoorn.nl

Project: Invoering diftar

Onderwerp: locatie ondergrondse containers voordamweg

Datum Wijziging:	Opmerkingen:	Getekend: JFE
		Schaal: 1 : 200
		Printdatum: 28-3-2025
Formaat: A3	Cluster: Openbare ruimte	Tekeningnr: C-1-101-04

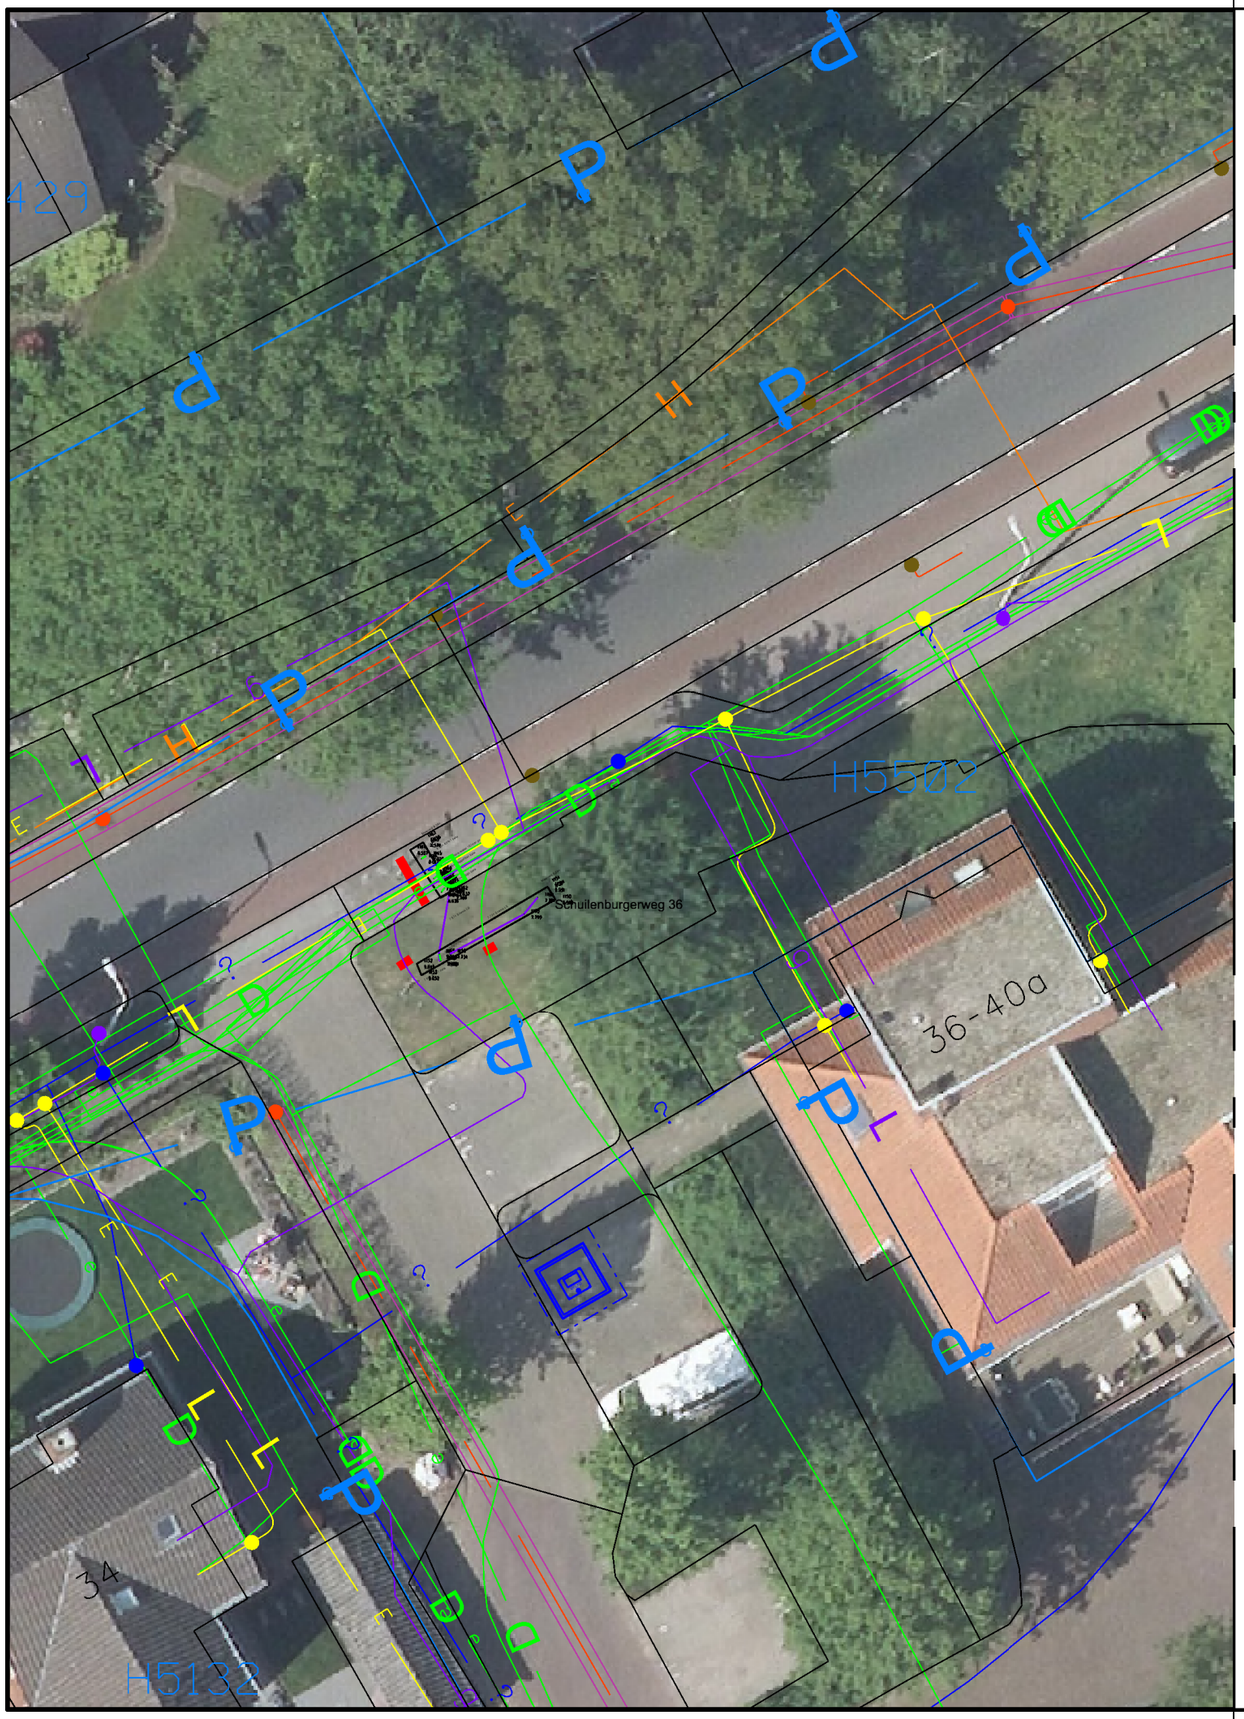

Legenda

- Proefsleuf
- Perceelgrens
- Gashogedruk Gasunie
- Gashogedruk Enexis Netbeheer
- Gaslagedruk
- Et Hs Tennet Tso
- Et Ms Enexis Netbeheer
- Et Ls Enexis Netbeheer
- Data
- Info Eis Voorzorgsmaatregel Gasunie
- Info Eis Voorzorgsmaatregel Tennet Tso
- Drukriool Gemeente Hellendoorn
- Riool Gemeente Hellendoorn
- Water Vitens
- Restafval ondergronds
- Glas ondergronds
- Glas bovengronds
- Textiel ondergronds
- Textiel bovengronds
- Incontinentiecontainer ondergronds
- Incontinentiecontainer bovengronds


Opmerkingen:

Gemeente Hellendoorn
Gemeente Hellendoorn
Postbus 200
7440 AE Nijverdal
Tel: 0548-630000
Fax: 0548-610505
www.hellendoorn.nl

Project: Invoering diftar

Onderwerp: locatie ondergrondse containers Schuilenburgerweg

Datum Wijziging:	Opmerkingen:	Getekend:	JFE
		Schaal:	1 : 200
		Printdatum:	28-3-2025
Formaat: A3	Cluster: Openbare ruimte	Tekeningnr:	C-1-103-01

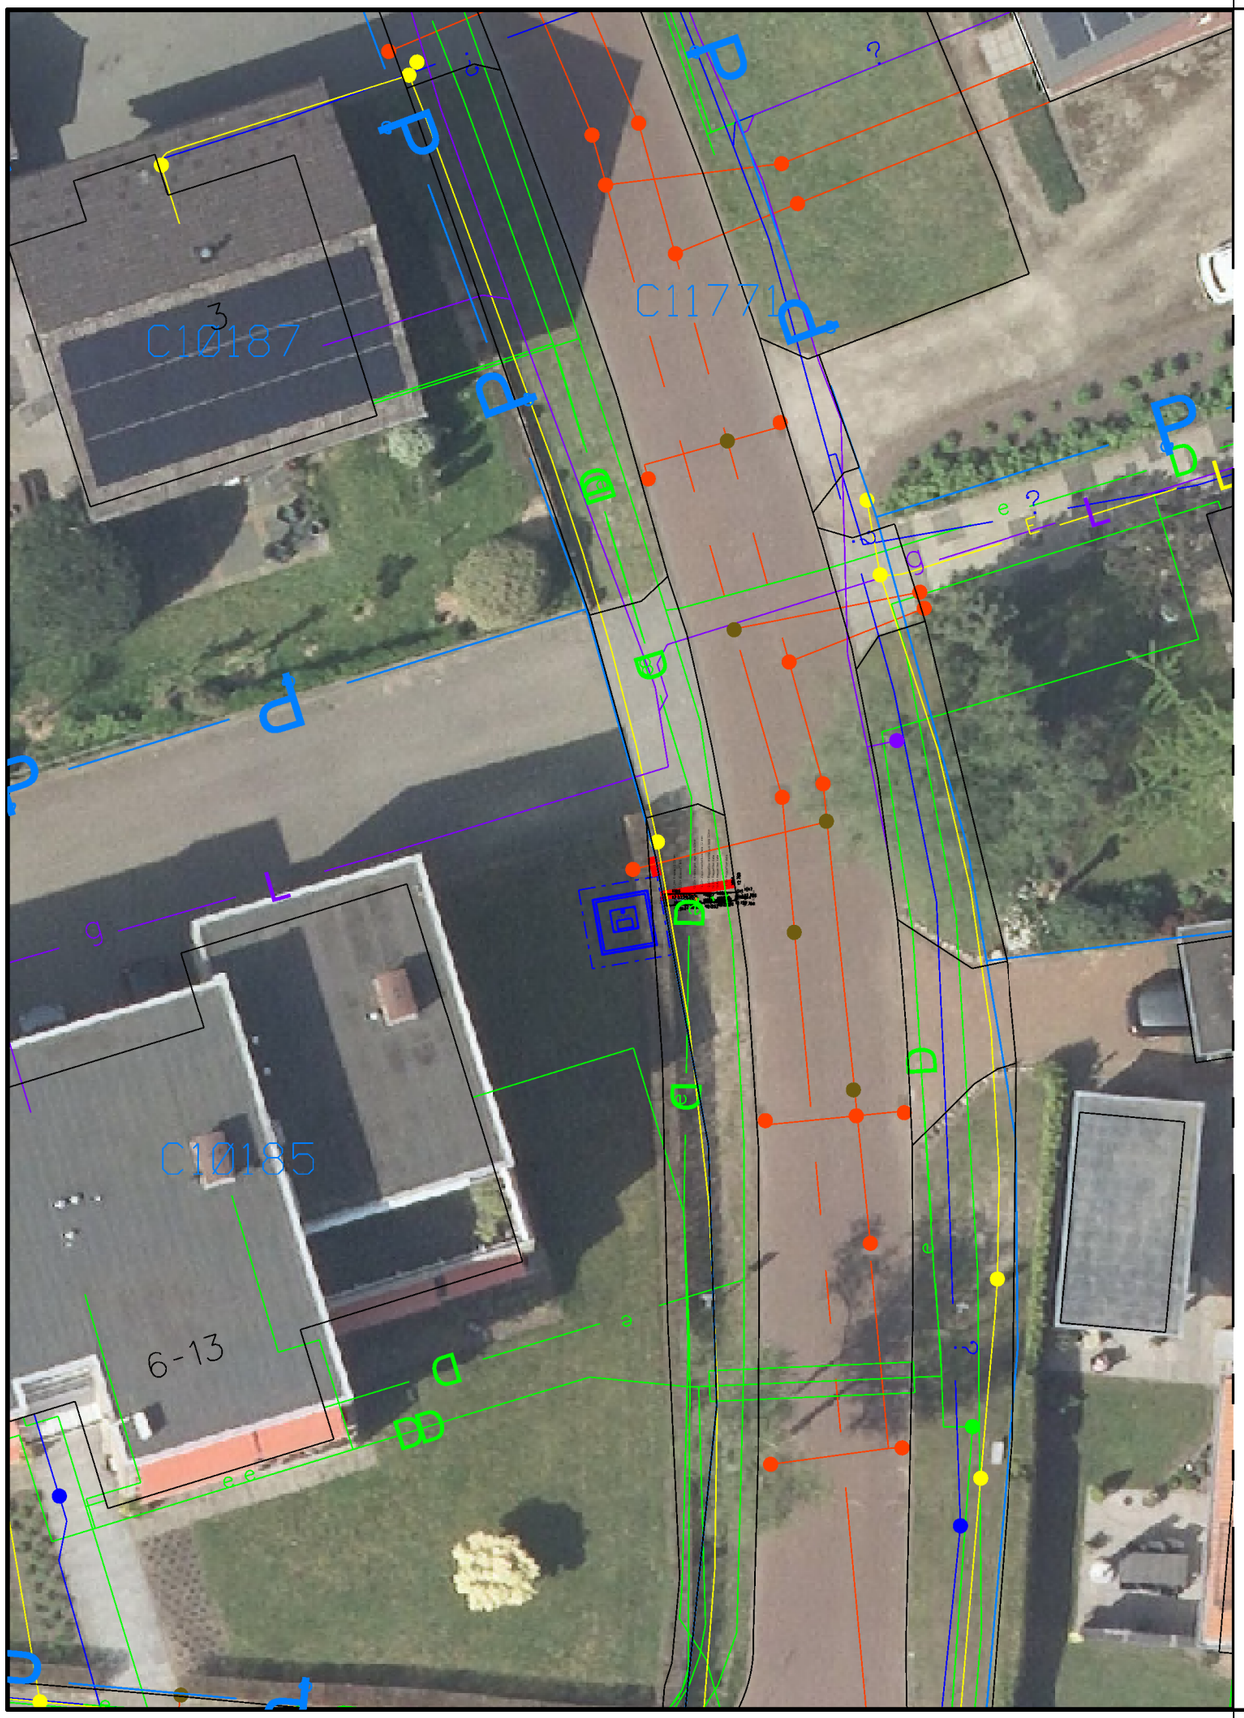

Legenda

- Proefsleuf
- Perceelgrens
- Gashogedruk Gasunie
- Gashogedruk Enexis Netbeheer
- Gaslagedruk
- Et Hs Tennet Tso
- Et Ms Enexis Netbeheer
- Et Ls Enexis Netbeheer
- Data
- Info Eis Voorzorgsmaatregel Gasunie
- Info Eis Voorzorgsmaatregel Tennet Tso
- Drukriool Gemeente Hellendoorn
- Riool Gemeente Hellendoorn
- Water Vitens
- Restafval ondergronds
- Glas ondergronds
- Glas bovengronds
- Textiel ondergronds
- Textiel bovengronds
- Incontinentiecontainer ondergronds
- Incontinentiecontainer bovengronds

Opmerkingen:

particuliere grond VVE


Gemeente Hellendoorn

Gemeente Hellendoorn
Postbus 200
7440 AE Nijverdal
Tel: 0548-630000
Fax: 0548-610505
www.hellendoorn.nl

Project: Invoering diftar

Onderwerp: locatie ondergrondse containers Piet Heinweg

Datum Wijziging:	Opmerkingen:	Getekend: JFE
		Schaal: 1 : 200
		Printdatum: 28-3-2025
Formaat: A3	Cluster: Openbare ruimte	Tekeningnr: C-2-201-01

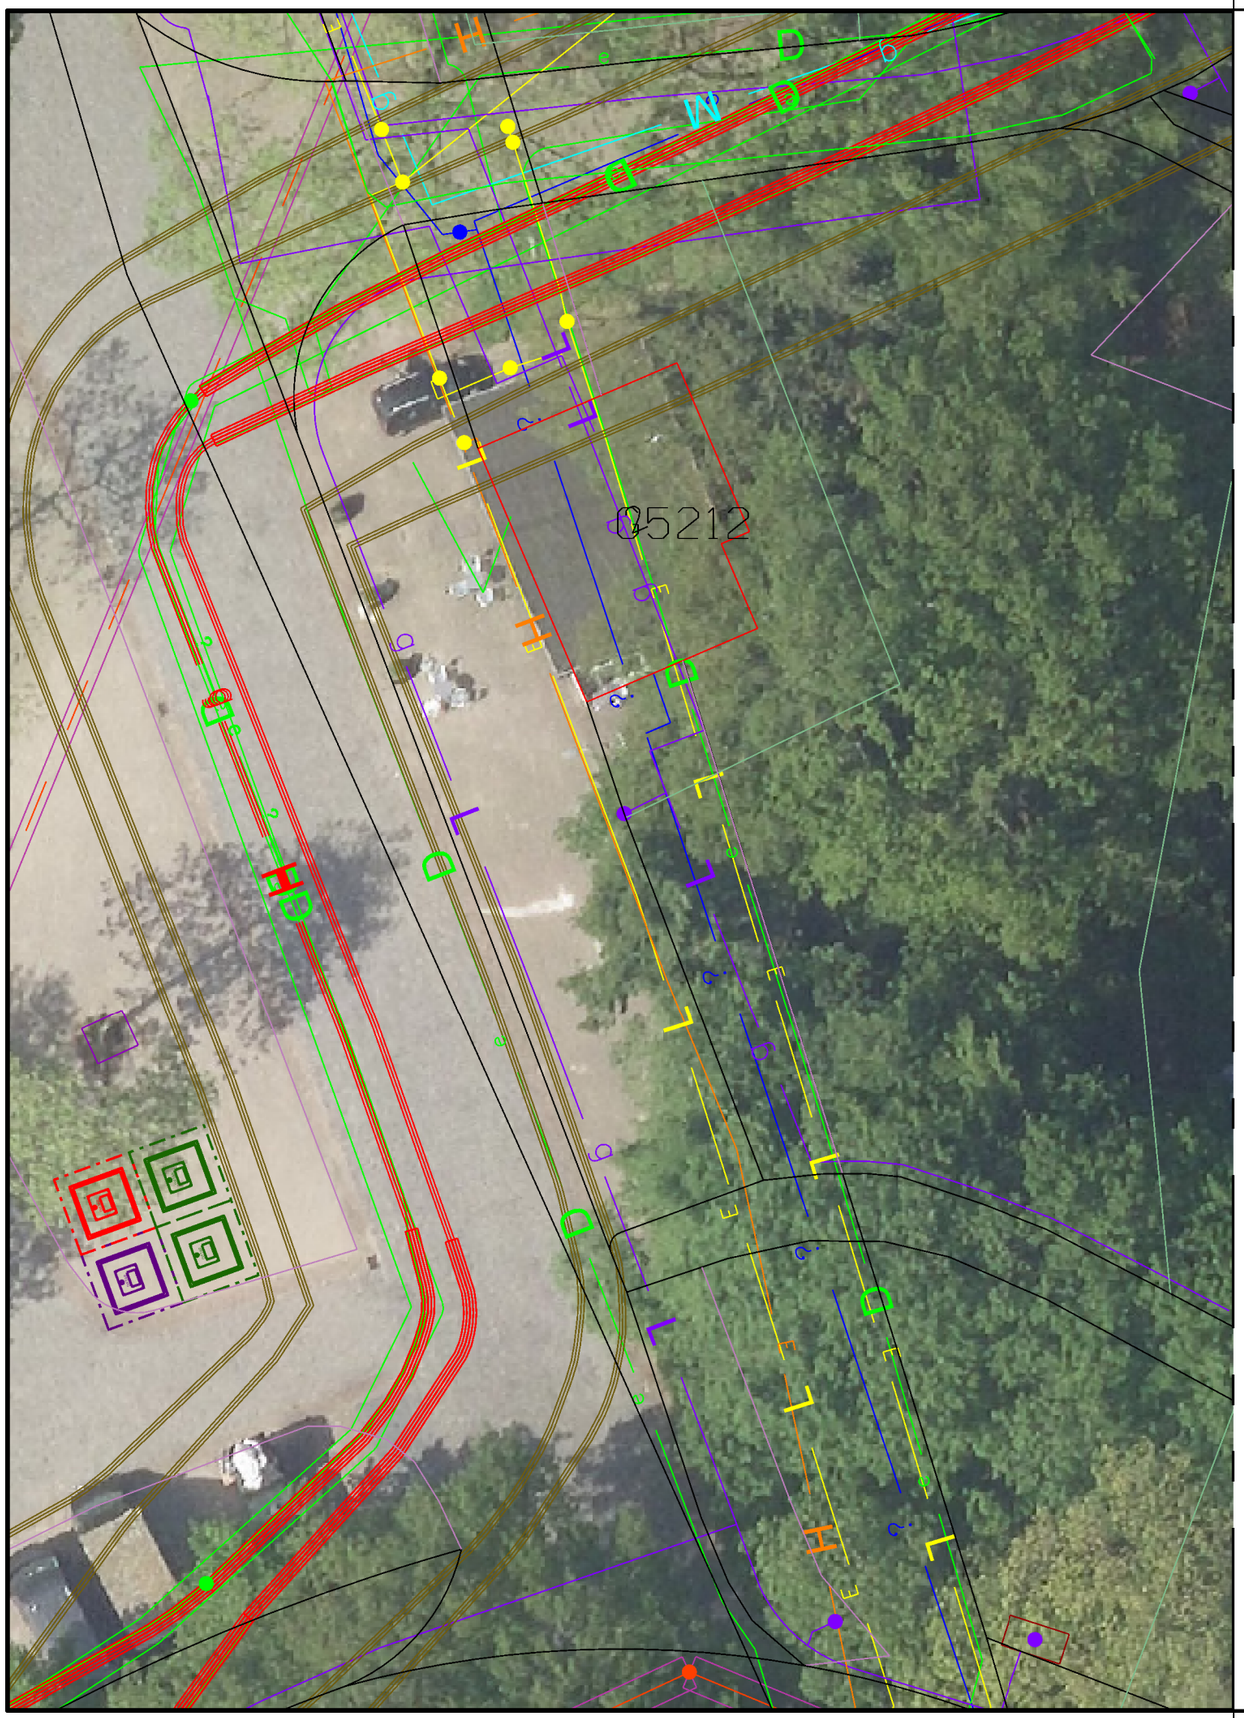

Legenda

- Proefsleuf
- Perceelgrens
- Gashogedruk Gasunie
- Gashogedruk Enexis Netbeheer
- Gaslagedruk
- Et Hs Tennet Tso
- Et Ms Enexis Netbeheer
- Et Ls Enexis Netbeheer
- Data
- Info Eis Voorzorgsmaatregel Gasunie
- Info Eis Voorzorgsmaatregel Tennet Tso
- Drukriool Gemeente Hellendoorn
- Riool Gemeente Hellendoorn
- Water Vitens
- Restafval ondergronds
- Glas ondergronds
- Glas bovengronds
- Textiel ondergronds
- Textiel bovengronds
- Incontinentiecontainer ondergronds
- Incontinentiecontainer bovengronds

Opmerkingen:

Gemeente Hellendoorn

Gemeente Hellendoorn
Postbus 200
7440 AE Nijverdal
Tel: 0548-630000
Fax: 0548-610505
www.hellendoorn.nl

Project: Invoering diftar

Onderwerp: locatie ondergrondse containers koersendijk

Datum Wijziging:

Opmerkingen:

Getekend: JFE


Schaal: 1 : 200

Printdatum: 28-3-2025

Formaat: A3

Cluster: Openbare ruimte

Tekeningnr: C-2-203-01

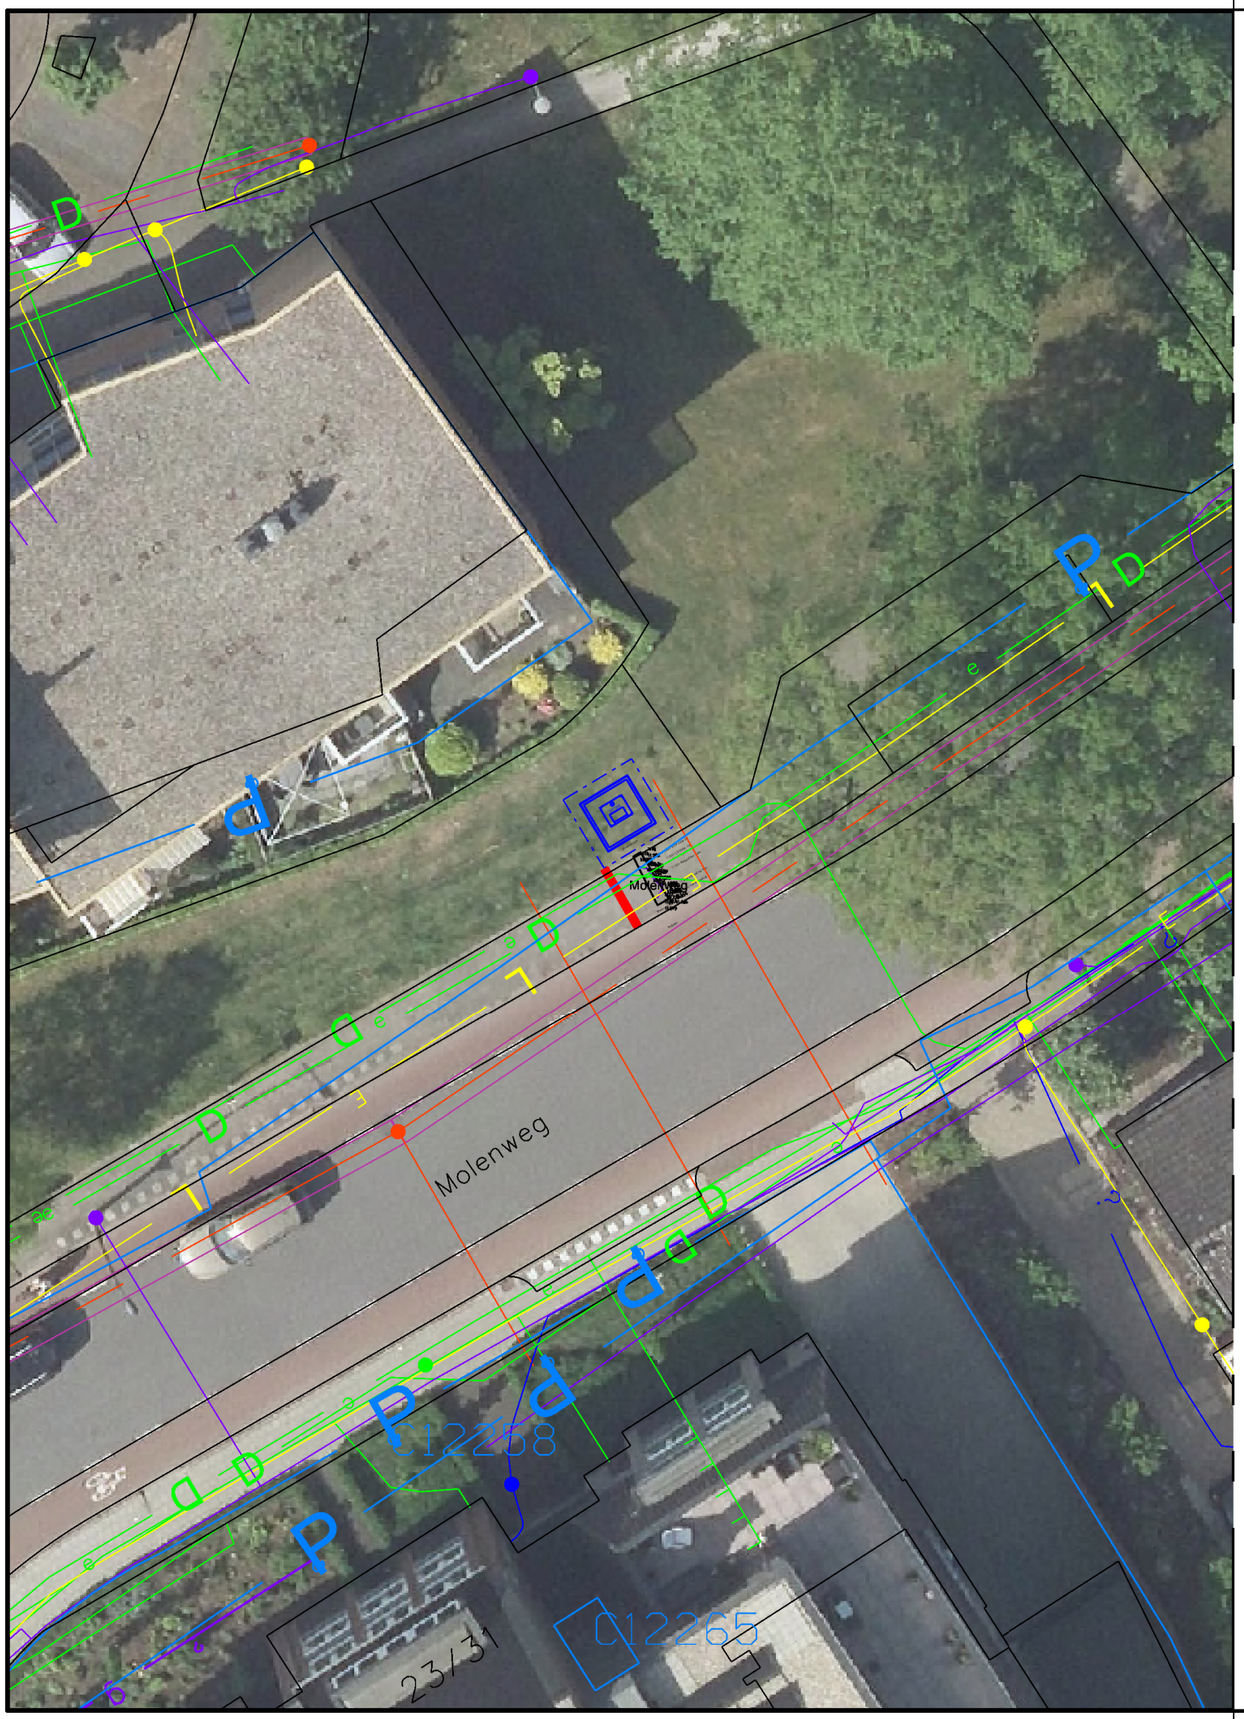

Legenda

- Proefsleuf
- Perceelgrens
- Gashogedruk Gasunie
- Gashogedruk Enexis Netbeheer
- Gaslagedruk
- Et Hs Tennet Tso
- Et Ms Enexis Netbeheer
- Et Ls Enexis Netbeheer
- Data
- Info Eis Voorzorgsmaatregel Gasunie
- Info Eis Voorzorgsmaatregel Tennet Tso
- Drukriool Gemeente Hellendoorn
- Riool Gemeente Hellendoorn
- Water Vitens
- Restafval ondergronds
- Glas ondergronds
- Glas bovengronds
- Textiel ondergronds
- Textiel bovengronds
- Incontinentiecontainer ondergronds
- Incontinentiecontainer bovengronds

Opmerkingen:


Gemeente Hellendoorn

Gemeente Hellendoorn
Postbus 200
7440 AE Nijverdal
Tel: 0548-630000
Fax: 0548-610505
www.hellendoorn.nl

Project: Invoering diftar

Onderwerp: locatie ondergrondse containers Molenweg

Datum Wijziging:	Opmerkingen:	Getekend: JFE
		Schaal: 1 : 200
		Printdatum: 28-3-2025
Formaat: A3	Cluster: Openbare ruimte	Tekeningnr: C-3-301-01

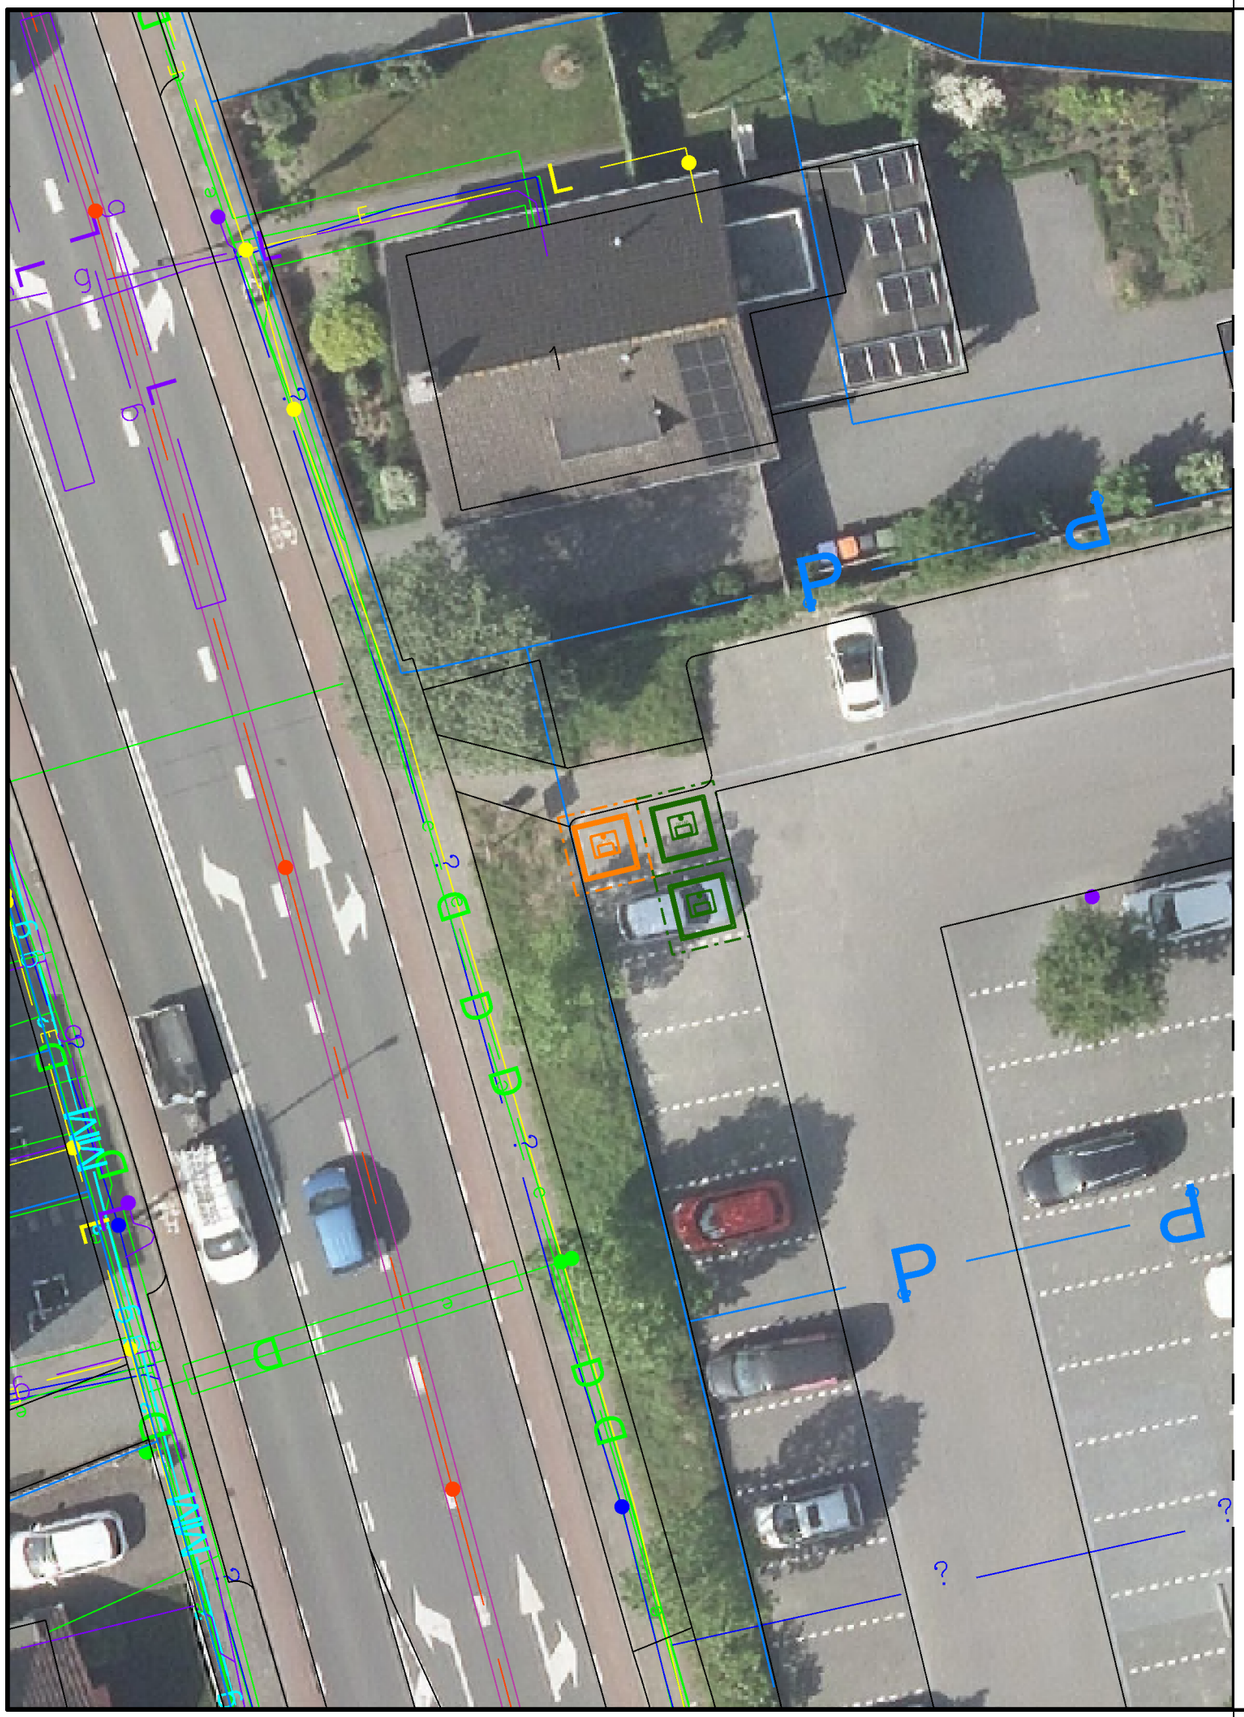

Legenda

- Proefsleuf
- Perceelgrens
- Gashogedruk Gasunie
- Gashogedruk Enexis Netbeheer
- Gaslagedruk
- Et Hs Tennet Tso
- Et Ms Enexis Netbeheer
- Et Ls Enexis Netbeheer
- Data
- Info Eis Voorzorgsmaatregel Gasunie
- Info Eis Voorzorgsmaatregel Tennet Tso
- Drukriool Gemeente Hellendoorn
- Riool Gemeente Hellendoorn
- Water Vitens
- Restafval ondergronds
- Glas ondergronds
- Glas bovengronds
- Textiel ondergronds
- Textiel bovengronds
- Incontinentiecontainer ondergronds
- Incontinentiecontainer bovengronds

Opmerkingen:
particuliere grond


Gemeente Hellendoorn

Gemeente Hellendoorn
Postbus 200
7440 AE Nijverdal
Tel: 0548-630000
Fax: 0548-610505
www.hellendoorn.nl

Project: Invoering diftar

Onderwerp: locatie ondergrondse containers Smidsweg

Datum Wijziging:		Opmerkingen:	Getekend: JFE
			Schaal: 1 : 200
			Printdatum: 28-3-2025
Formaat: A3		Cluster: Openbare ruimte	Tekeningnr: C-3-301-02

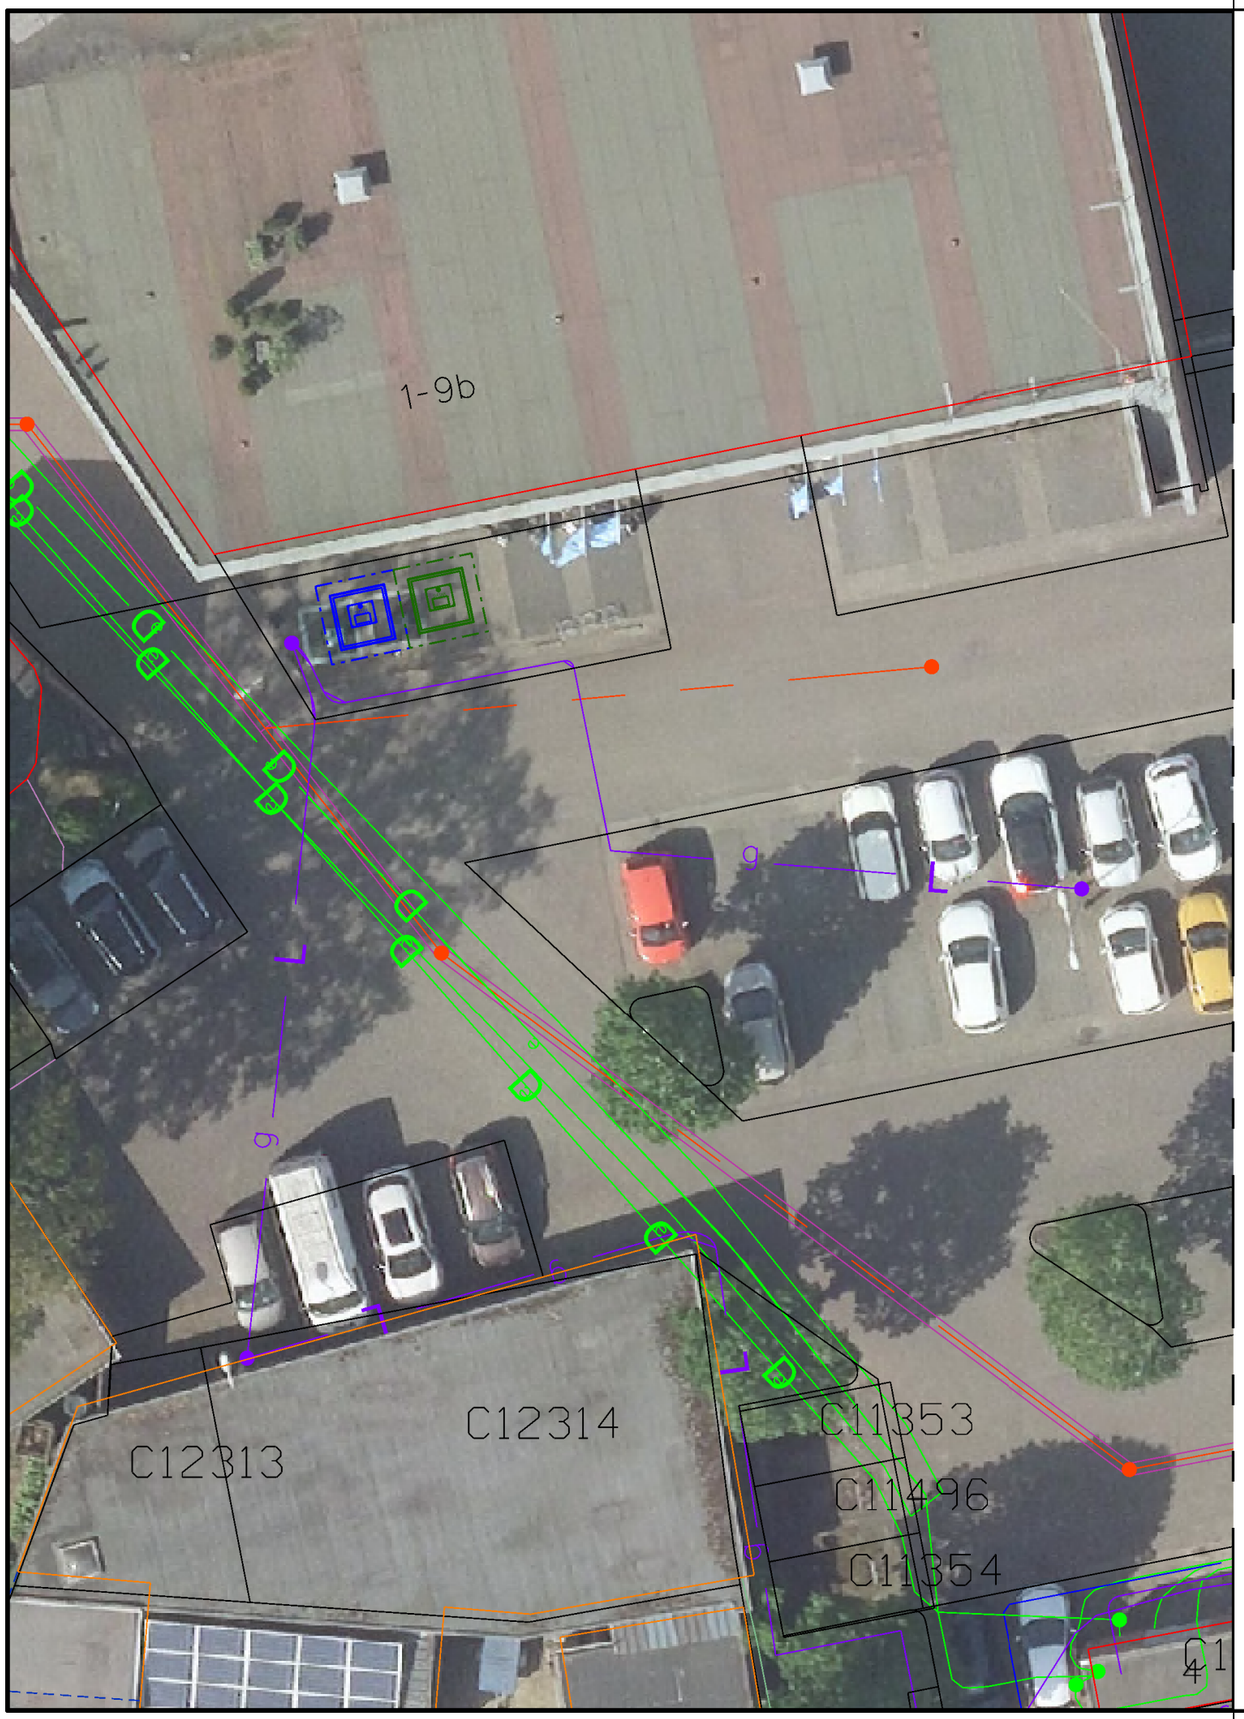

Legenda

- Proefsleuf
- Perceelgrens
- Gashogedruk Gasunie
- Gashogedruk Enexis Netbeheer
- Gaslagedruk
- Et Hs Tennet Tso
- Et Ms Enexis Netbeheer
- Et Ls Enexis Netbeheer
- Data
- Info Eis Voorzorgsmaatregel Gasunie
- Info Eis Voorzorgsmaatregel Tennet Tso
- Drukriool Gemeente Hellendoorn
- Riool Gemeente Hellendoorn
- Water Vitens
- Restafval ondergronds
- Glas ondergronds
- Glas bovengronds
- Textiel ondergronds
- Textiel bovengronds
- Incontinentiecontainer ondergronds
- Incontinentiecontainer bovengronds

Opmerkingen:

Gemeente Hellendoorn
Gemeente Hellendoorn
Postbus 200
7440 AE Nijverdal
Tel: 0548-630000
Fax: 0548-610505
www.hellendoorn.nl

Project: Invoering diftar

Onderwerp: locatie ondergrondse containers Beltmolenweg

Datum Wijziging:	Opmerkingen:	Getekend: JFE
		Schaal: 1 : 200
		Printdatum: 28-3-2025
Formaat: A3	Cluster: Openbare ruimte	Tekeningnr: C-3-301-03



Legenda

- Proefsleuf
- Perceelgrens
- Gashogedruk Gasunie
- Gashogedruk Enexis Netbeheer
- Gaslagedruk
- Et Hs Tennet Tso
- Et Ms Enexis Netbeheer
- Et Ls Enexis Netbeheer
- Data
- Info Eis Voorzorgsmaatregel Gasunie
- Info Eis Voorzorgsmaatregel Tennet Tso
- Drukriool Gemeente Hellendoorn
- Riool Gemeente Hellendoorn
- Water Vitens
- Restafval ondergronds
- Glas ondergronds
- Glas bovengronds
- Textiel ondergronds
- Textiel bovengronds
- Incontinentiecontainer ondergronds
- Incontinentiecontainer bovengronds

Opmerkingen:


Gemeente Hellendoorn

Gemeente Hellendoorn
Postbus 200
7440 AE Nijverdal
Tel: 0548-630000
Fax: 0548-610505
www.hellendoorn.nl

Project: Invoering diftar

Onderwerp: locatie ondergrondse containers
Jacob van houtenstraat 4

Datum Wijziging:	Opmerkingen:	Getekend: JFE
		Schaal: 1 : 200
		Printdatum: 28-3-2025
Formaat: A3	Cluster: Openbare ruimte	Tekeningnr: C-3-301-04

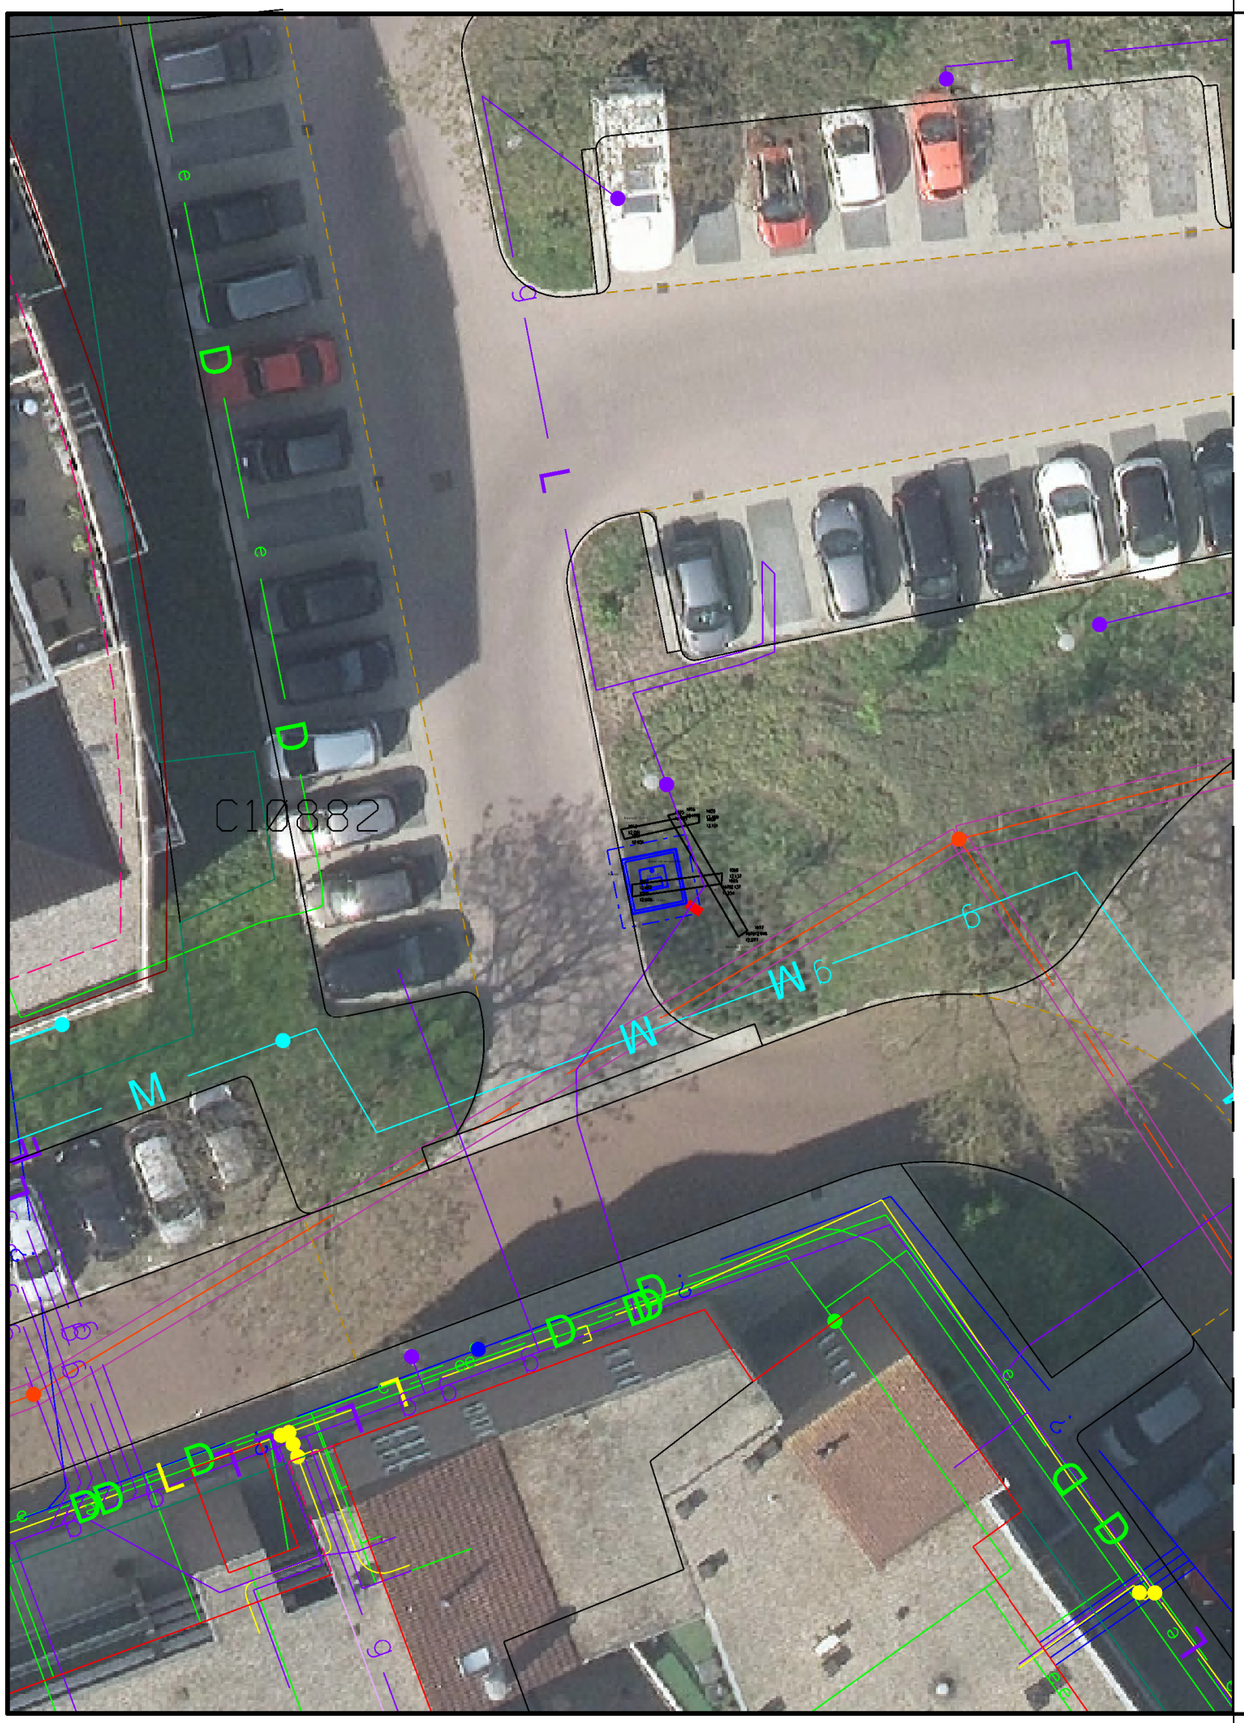

Legenda

- Proefsleuf
- Perceelgrens
- Gashogedruk Gasunie
- Gashogedruk Enexis Netbeheer
- Gaslagedruk
- Et Hs Tennet Tso
- Et Ms Enexis Netbeheer
- Et Ls Enexis Netbeheer
- Data
- Info Eis Voorzorgsmaatregel Gasunie
- Info Eis Voorzorgsmaatregel Tennet Tso
- Drukriool Gemeente Hellendoorn
- Riool Gemeente Hellendoorn
- Water Vitens
- Restafval ondergronds
- Glas ondergronds
- Glas bovengronds
- Textiel ondergronds
- Textiel bovengronds
- Incontinentiecontainer ondergronds
- Incontinentiecontainer bovengronds

Opmerkingen:

Gemeente Hellendoorn

Gemeente Hellendoorn
Postbus 200
7440 AE Nijverdal
Tel: 0548-630000
Fax: 0548-610505
www.hellendoorn.nl

Project: Invoering diftar

Onderwerp: locatie ondergrondse containers
Jacob van houtenstraat 208

Datum Wijziging:

Opmerkingen:

Getekend: JFE


Schaal: 1 : 200

Printdatum: 28-3-2025

Formaat: A3

Cluster: Openbare ruimte

Tekeningnr: C-3-301-05

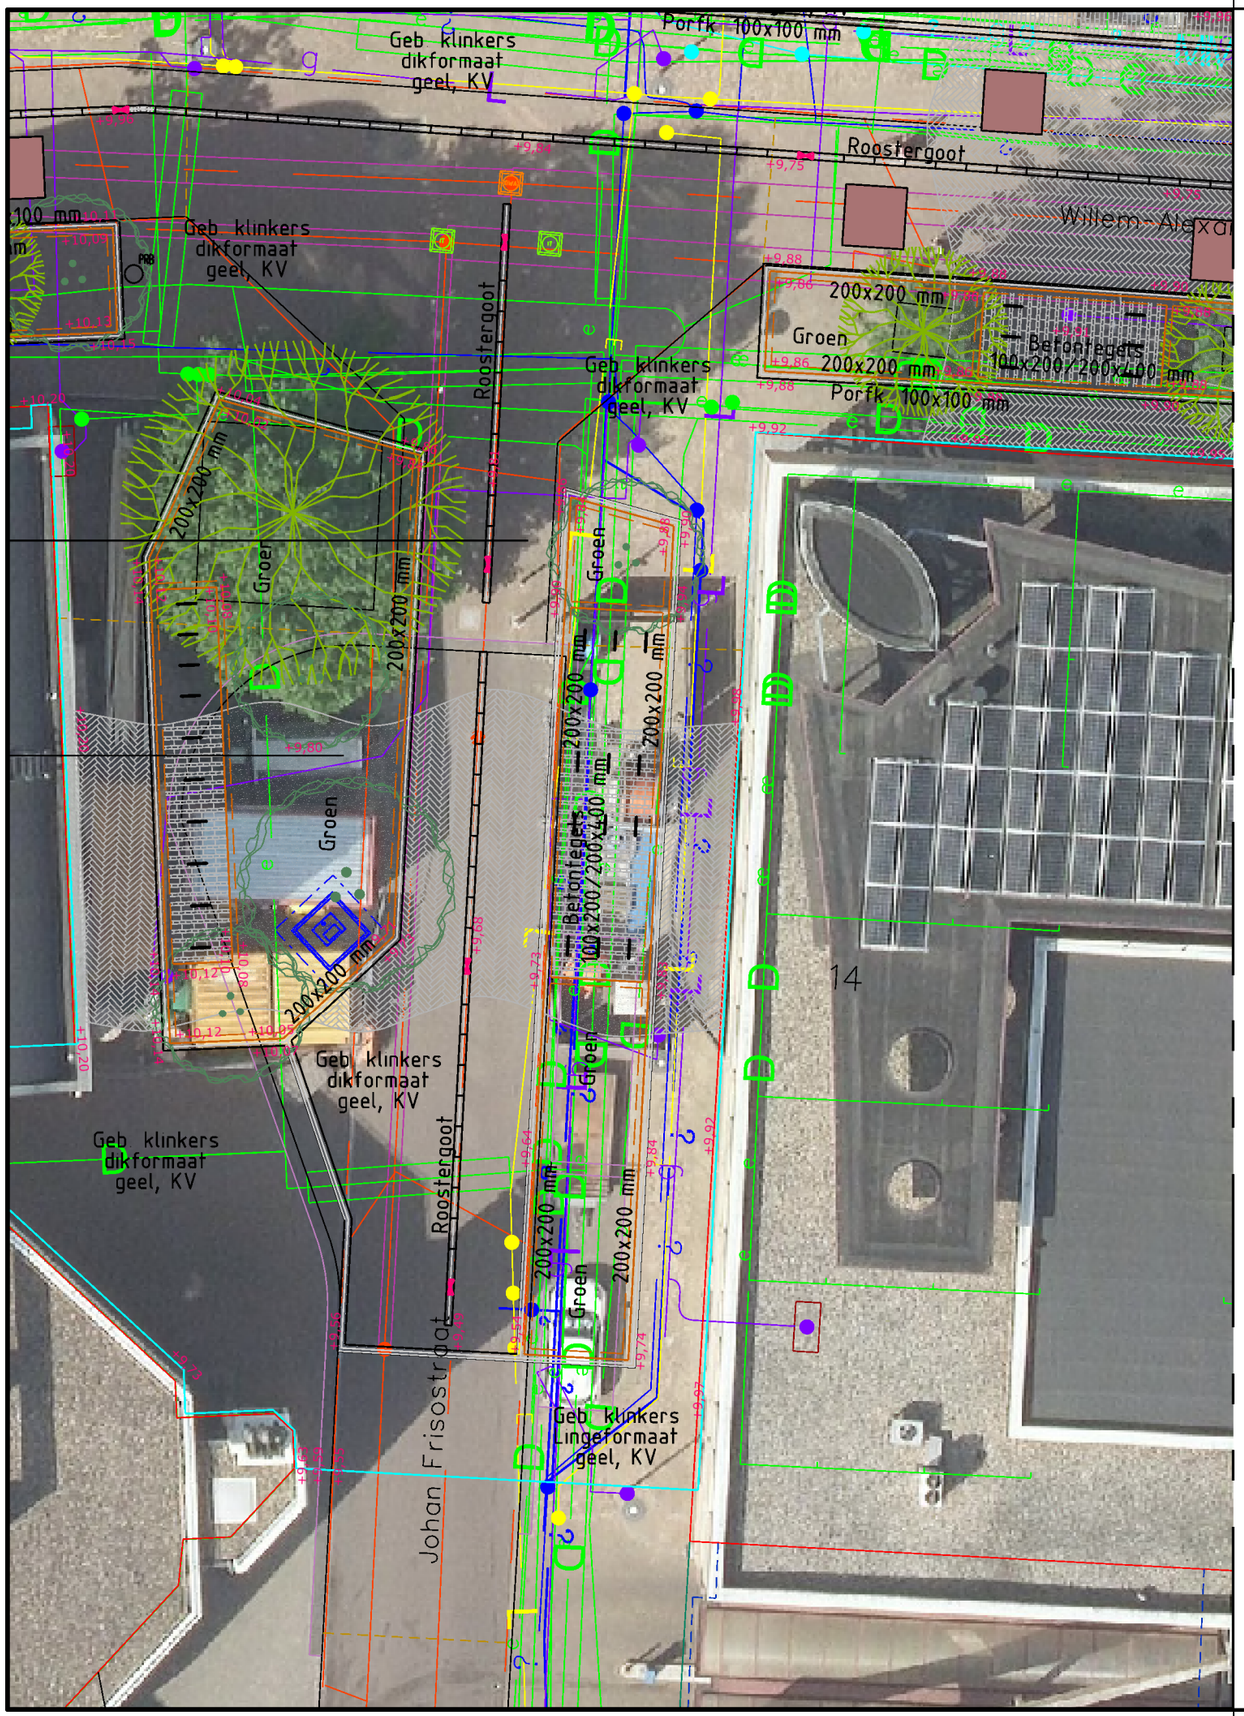

Legenda

- Proefsleuf
- Perceelgrens
- Gashogedruk Gasunie
- Gashogedruk Enexis Netbeheer
- Gaslagedruk
- Et Hs Tennet Tso
- Et Ms Enexis Netbeheer
- Et Ls Enexis Netbeheer
- Data
- Info Eis Voorzorgsmaatregel Gasunie
- Info Eis Voorzorgsmaatregel Tennet Tso
- Drukriool Gemeente Hellendoorn
- Riool Gemeente Hellendoorn
- Water Vitens
- Restafval ondergronds
- Glas ondergronds
- Glas bovengronds
- Textiel ondergronds
- Textiel bovengronds
- Incontinentiecontainer ondergronds
- Incontinentiecontainer bovengronds

Opmerkingen:


Gemeente Hellendoorn

Gemeente Hellendoorn
Postbus 200
7440 AE Nijverdal
Tel: 0548-630000
Fax: 0548-610505
www.hellendoorn.nl

Project: Invoering diftar

Onderwerp: locatie ondergrondse containers Johan Frisostraat

Datum Wijziging:	Opmerkingen:	Getekend: JFE
		Schaal: 1 : 200
		Printdatum: 28-3-2025
Formaat: A3	Cluster: Openbare ruimte	Tekeningnr: C-3-301-06

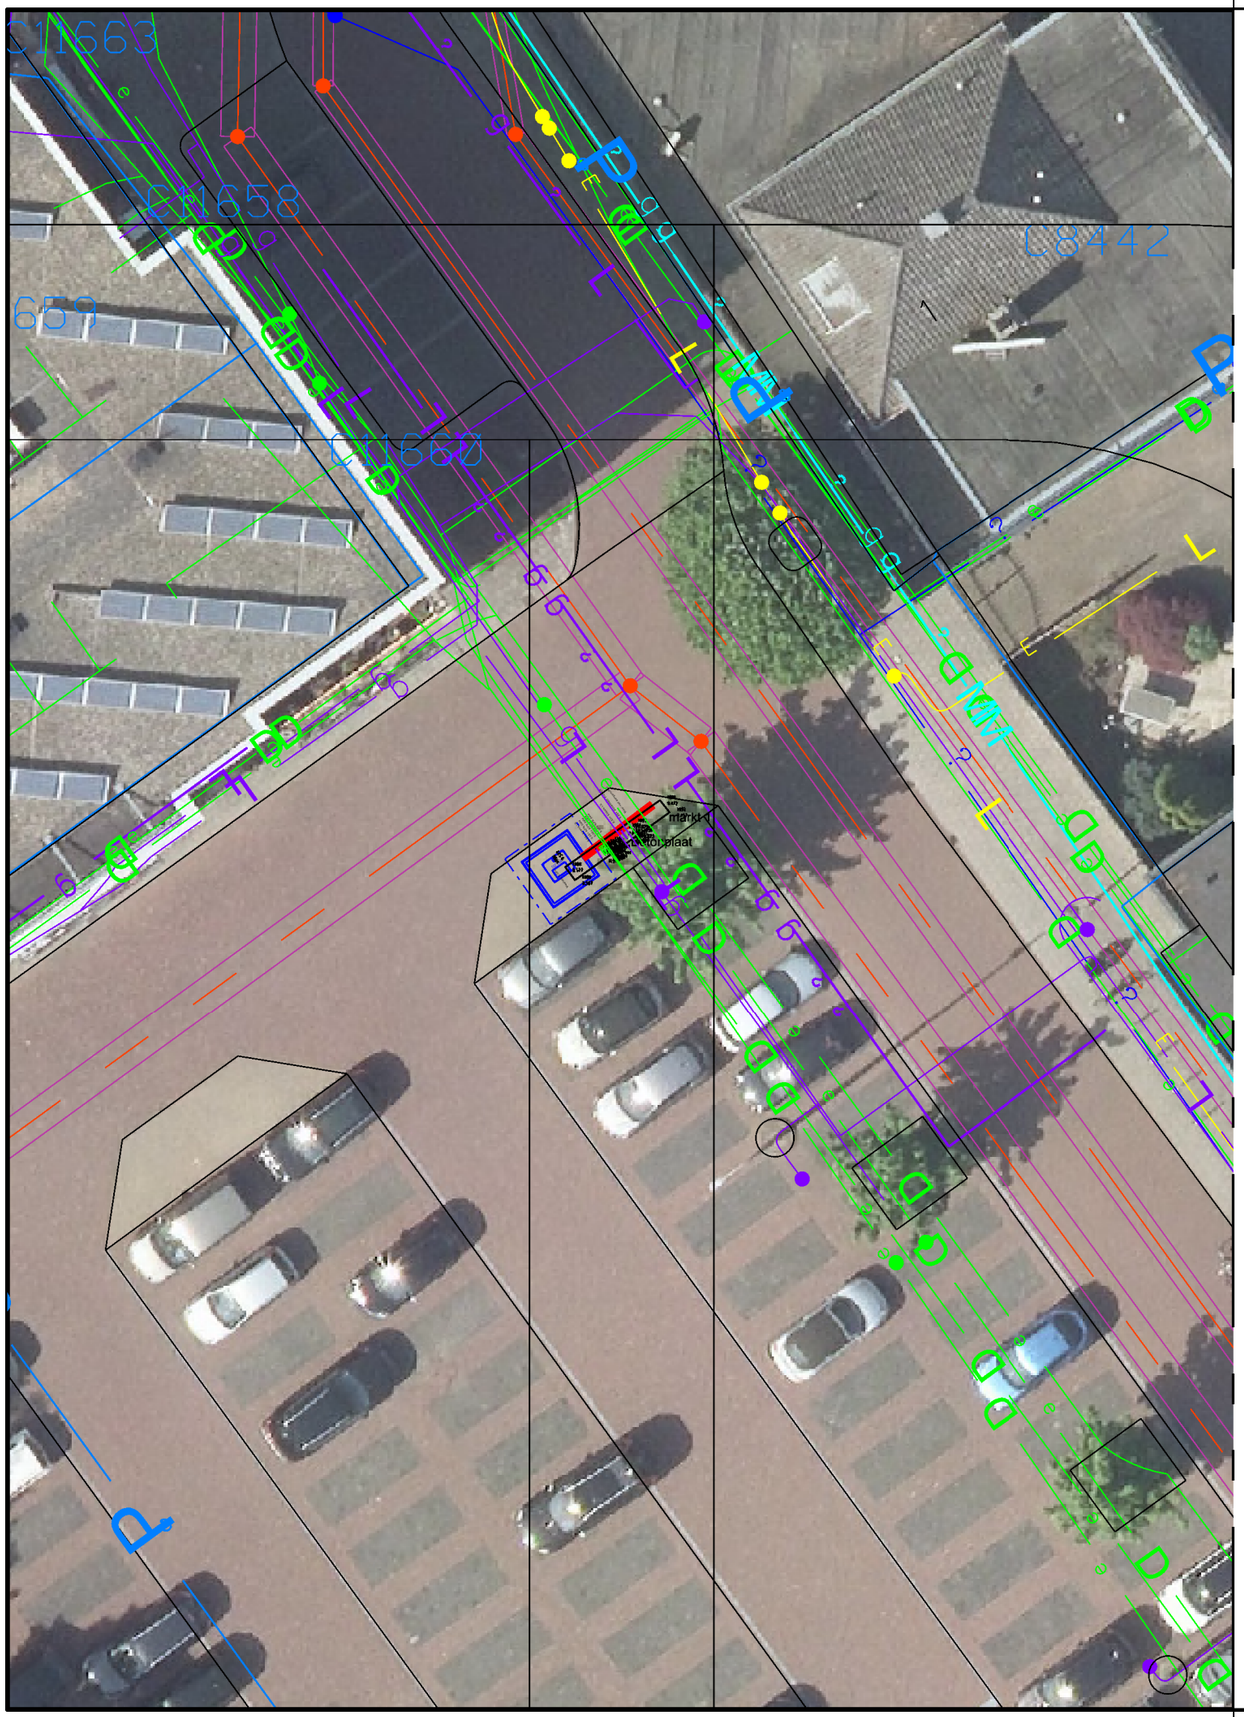

Legenda

- Proefsleuf
- Perceelgrens
- Gashogedruk Gasunie
- Gashogedruk Enexis Netbeheer
- Gaslagedruk
- Et Hs Tennet Tso
- Et Ms Enexis Netbeheer
- Et Ls Enexis Netbeheer
- Data
- Info Eis Voorzorgsmaatregel Gasunie
- Info Eis Voorzorgsmaatregel Tennet Tso
- Drukriool Gemeente Hellendoorn
- Riool Gemeente Hellendoorn
- Water Vitens
- Restafval ondergronds
- Glas ondergronds
- Glas bovengronds
- Textiel ondergronds
- Textiel bovengronds
- Incontinentiecontainer ondergronds
- Incontinentiecontainer bovengronds

Opmerkingen:


Gemeente Hellendoorn

Gemeente Helllendoorn
Postbus 200
7440 AE Nijverdal
Tel: 0548-630000
Fax: 0548-610505
www.hellendoorn.nl

Project: Invoering diftar

Onderwerp: locatie ondergrondse containers Markt

Datum Wijziging:	Opmerkingen:	Getekend: JFE
		Schaal: 1 : 200
		Printdatum: 28-3-2025
Formaat: A3	Cluster: Openbare ruimte	Tekeningnr: C-3-301-07

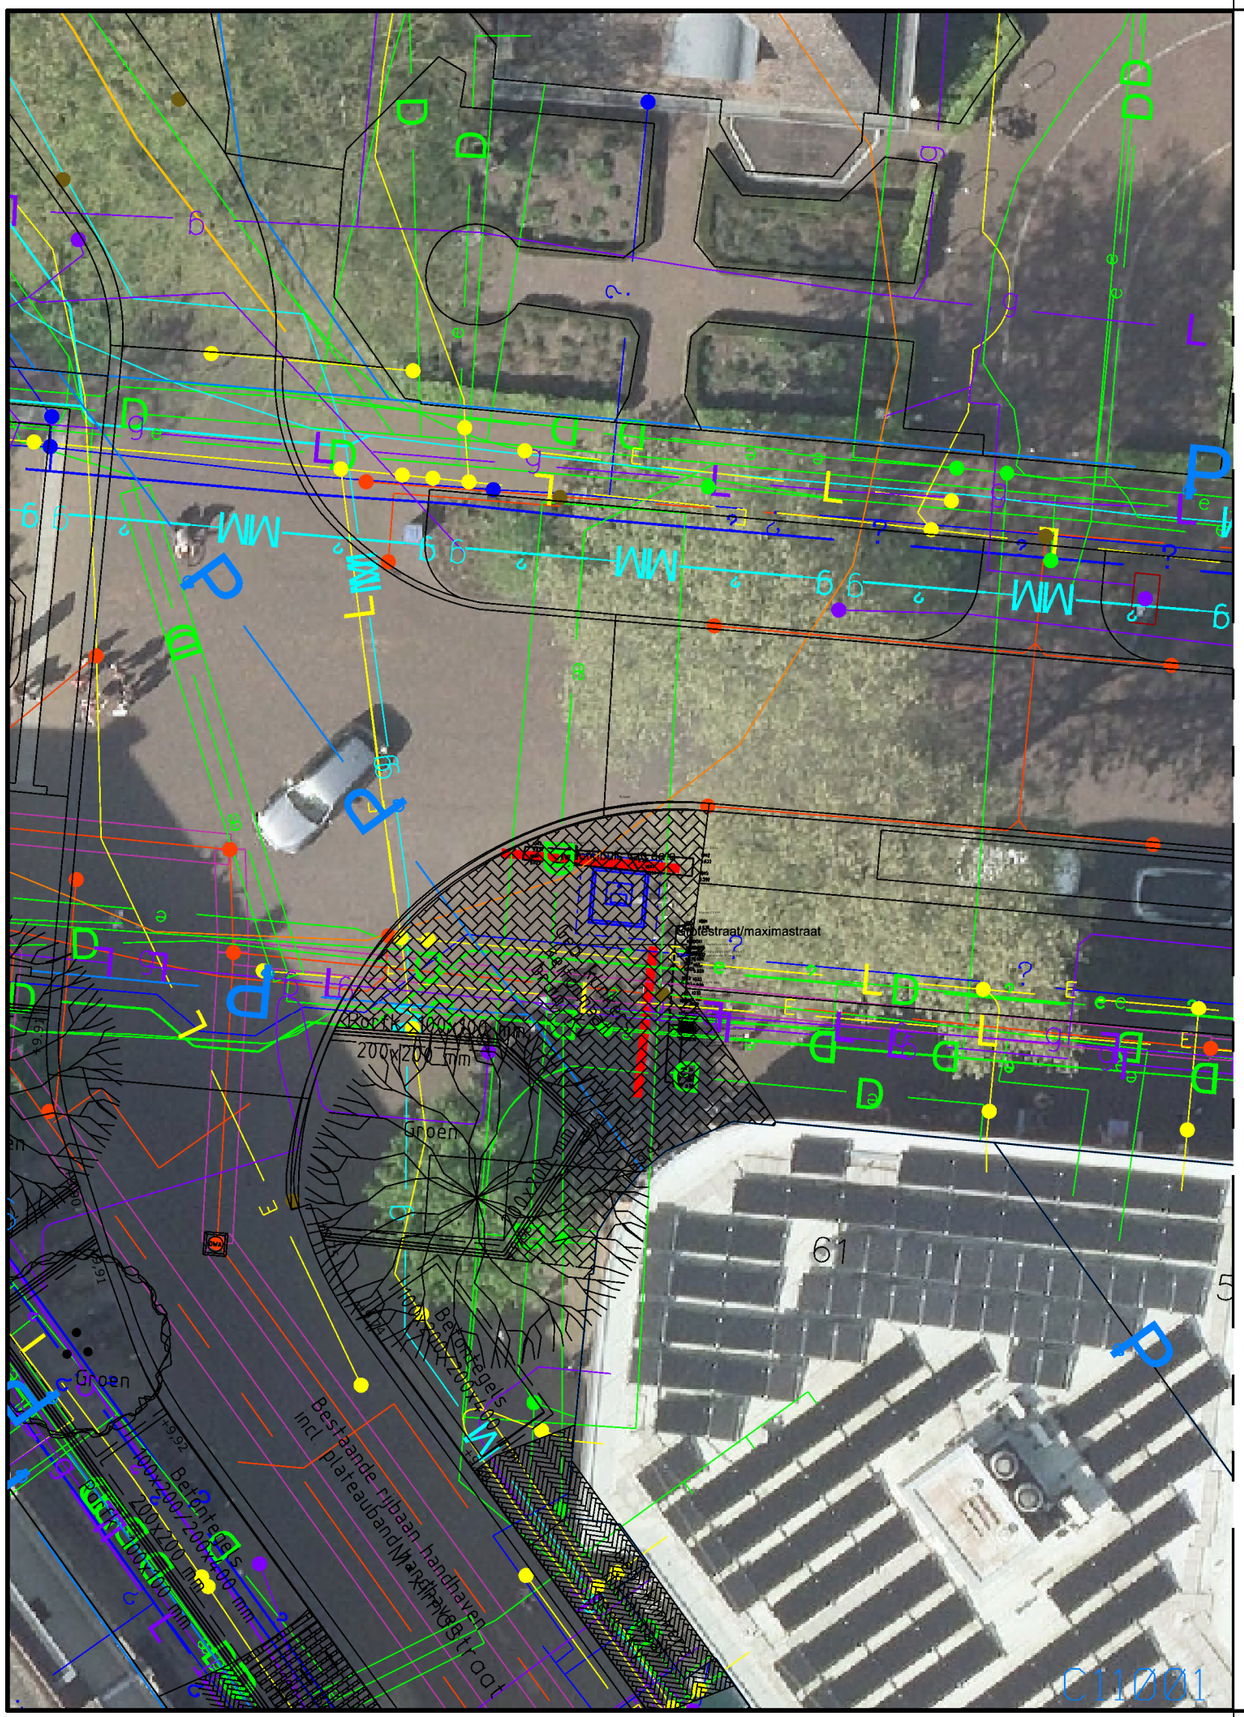

Legenda

- Proefsleuf
- Perceelgrens
- Gashogedruk Gasunie
- Gashogedruk Enexis Netbeheer
- Gaslagedruk
- Et Hs Tennet Tso
- Et Ms Enexis Netbeheer
- Et Ls Enexis Netbeheer
- Data
- Info Eis Voorzorgsmaatregel Gasunie
- Info Eis Voorzorgsmaatregel Tennet Tso
- Drukriool Gemeente Hellendoorn
- Riool Gemeente Hellendoorn
- Water Vitens
- Restafval ondergronds
- Glas ondergronds
- Glas bovengronds
- Textiel ondergronds
- Textiel bovengronds
- Incontinentiecontainer ondergronds
- Incontinentiecontainer bovengronds

Opmerkingen:
nabij EV gasunie

Gemeente Hellendoorn

Gemeente Hellendoorn
Postbus 200
7440 AE Nijverdal
Tel: 0548-630000
Fax: 0548-610505
www.hellendoorn.nl

Project: Invoering diftar

Onderwerp: locatie ondergrondse containers
Grotestraat maximastraat

Datum Wijziging:	Opmerkingen:	Getekend: JFE
		Schaal: 1 : 200
		Printdatum: 28-3-2025
Formaat: A3	Cluster: Openbare ruimte	Tekeningnr: C-3-301-08



Legenda

- Proefsleuf
- Perceelgrens
- Gashogedruk Gasunie
- Gashogedruk Enexis Netbeheer
- Gaslagedruk
- Et Hs Tennet Tso
- Et Ms Enexis Netbeheer
- Et Ls Enexis Netbeheer
- Data
- Info Eis Voorzorgsmaatregel Gasunie
- Info Eis Voorzorgsmaatregel Tennet Tso
- Drukriool Gemeente Hellendoorn
- Riool Gemeente Hellendoorn
- Water Vitens
- Restafval ondergronds
- Glas ondergronds
- Glas bovengronds
- Textiel ondergronds
- Textiel bovengronds
- Incontinentiecontainer ondergronds
- Incontinentiecontainer bovengronds

Opmerkingen:


Gemeente Hellendoorn

Gemeente Hellendoorn
Postbus 200
7440 AE Nijverdal
Tel: 0548-630000
Fax: 0548-610505
www.hellendoorn.nl

Project: Invoering diftar

Onderwerp: locatie ondergrondse containers Hendrik Wormserstraat

Datum Wijziging:		Opmerkingen:	Getekend: JFE
			Schaal: 1 : 200
			Printdatum: 28-3-2025
Formaat: A3		Cluster: Openbare ruimte	Tekeningnr: C-3-301-09

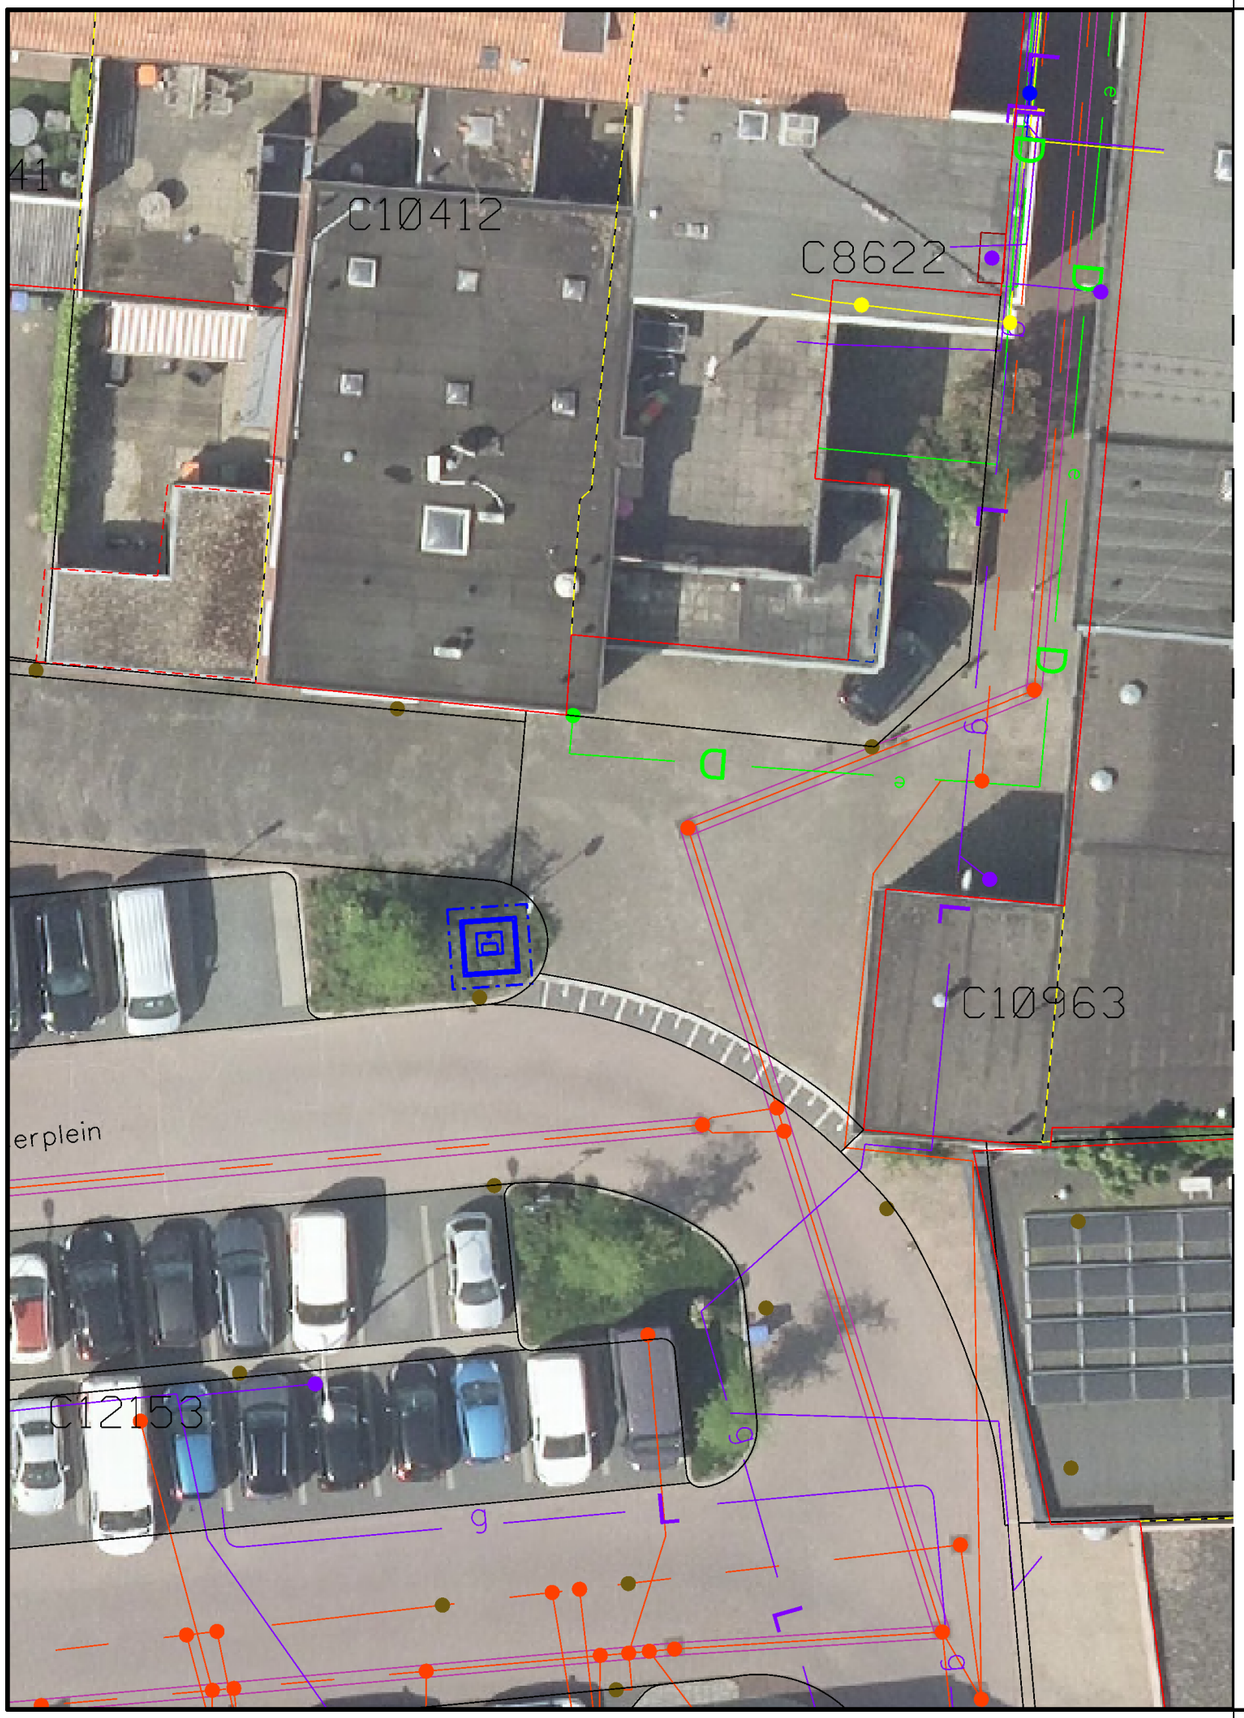

Legenda

- Proefsleuf
- Perceelgrens
- Gashogedruk Gasunie
- Gashogedruk Enexis Netbeheer
- Gaslagedruk
- Et Hs Tennet Tso
- Et Ms Enexis Netbeheer
- Et Ls Enexis Netbeheer
- Data
- Info Eis Voorzorgsmaatregel Gasunie
- Info Eis Voorzorgsmaatregel Tennet Tso
- Drukriool Gemeente Hellendoorn
- Riool Gemeente Hellendoorn
- Water Vitens
- Restafval ondergronds
- Glas ondergronds
- Glas bovengronds
- Textiel ondergronds
- Textiel bovengronds
- Incontinentiecontainer ondergronds
- Incontinentiecontainer bovengronds

Opmerkingen:


Gemeente Hellendoorn

Gemeente Hellendoorn
Postbus 200
7440 AE Nijverdal
Tel: 0548-630000
Fax: 0548-610505
www.hellendoorn.nl

Project: Invoering diftar

Onderwerp: locatie ondergrondse containers Hendrikwormserplein

Datum Wijziging:	Opmerkingen:	Getekend: JFE
		Schaal: 1 : 200
		Printdatum: 28-3-2025
Formaat: A3	Cluster: Openbare ruimte	Tekeningnr: C-3-301-10

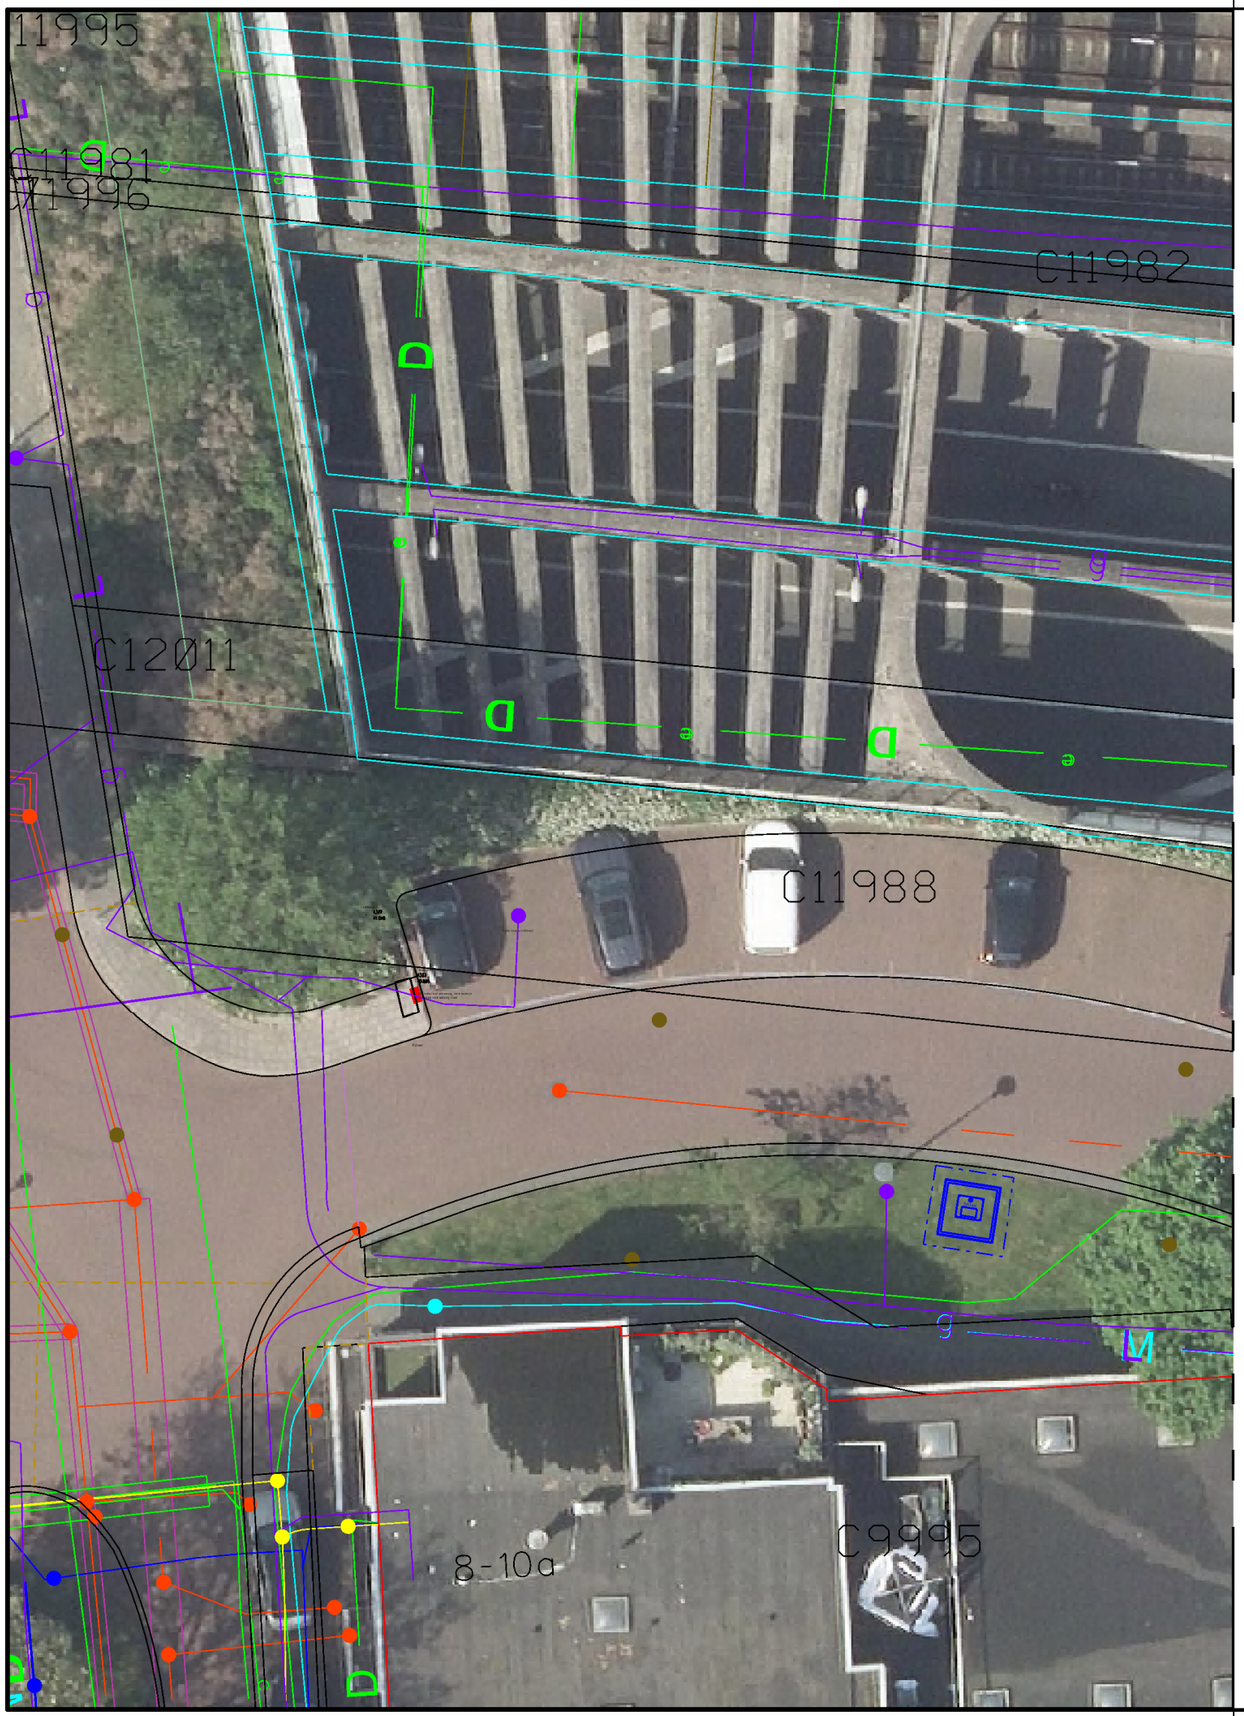

Legenda

- Proefsleuf
- Perceelgrens
- Gashogedruk Gasunie
- Gashogedruk Enexis Netbeheer
- Gaslagedruk
- Et Hs Tennet Tso
- Et Ms Enexis Netbeheer
- Et Ls Enexis Netbeheer
- Data
- Info Eis Voorzorgsmaatregel Gasunie
- Info Eis Voorzorgsmaatregel Tennet Tso
- Drukriool Gemeente Hellendoorn
- Riool Gemeente Hellendoorn
- Water Vitens
- Restafval ondergronds
- Glas ondergronds
- Glas bovengronds
- Textiel ondergronds
- Textiel bovengronds
- Incontinentiecontainer ondergronds
- Incontinentiecontainer bovengronds

Opmerkingen:


Gemeente Hellendoorn

Gemeente Hellendoorn
Postbus 200
7440 AE Nijverdal
Tel: 0548-630000
Fax: 0548-610505
www.hellendoorn.nl

Project: Invoering diftar

Onderwerp: locatie ondergrondse containers Meyboomstraat

Datum Wijziging:		Opmerkingen:	Getekend: JFE
			Schaal: 1 : 200
			Printdatum: 28-3-2025
Formaat: A3		Cluster: Openbare ruimte	Tekeningnr: C-3-301-11

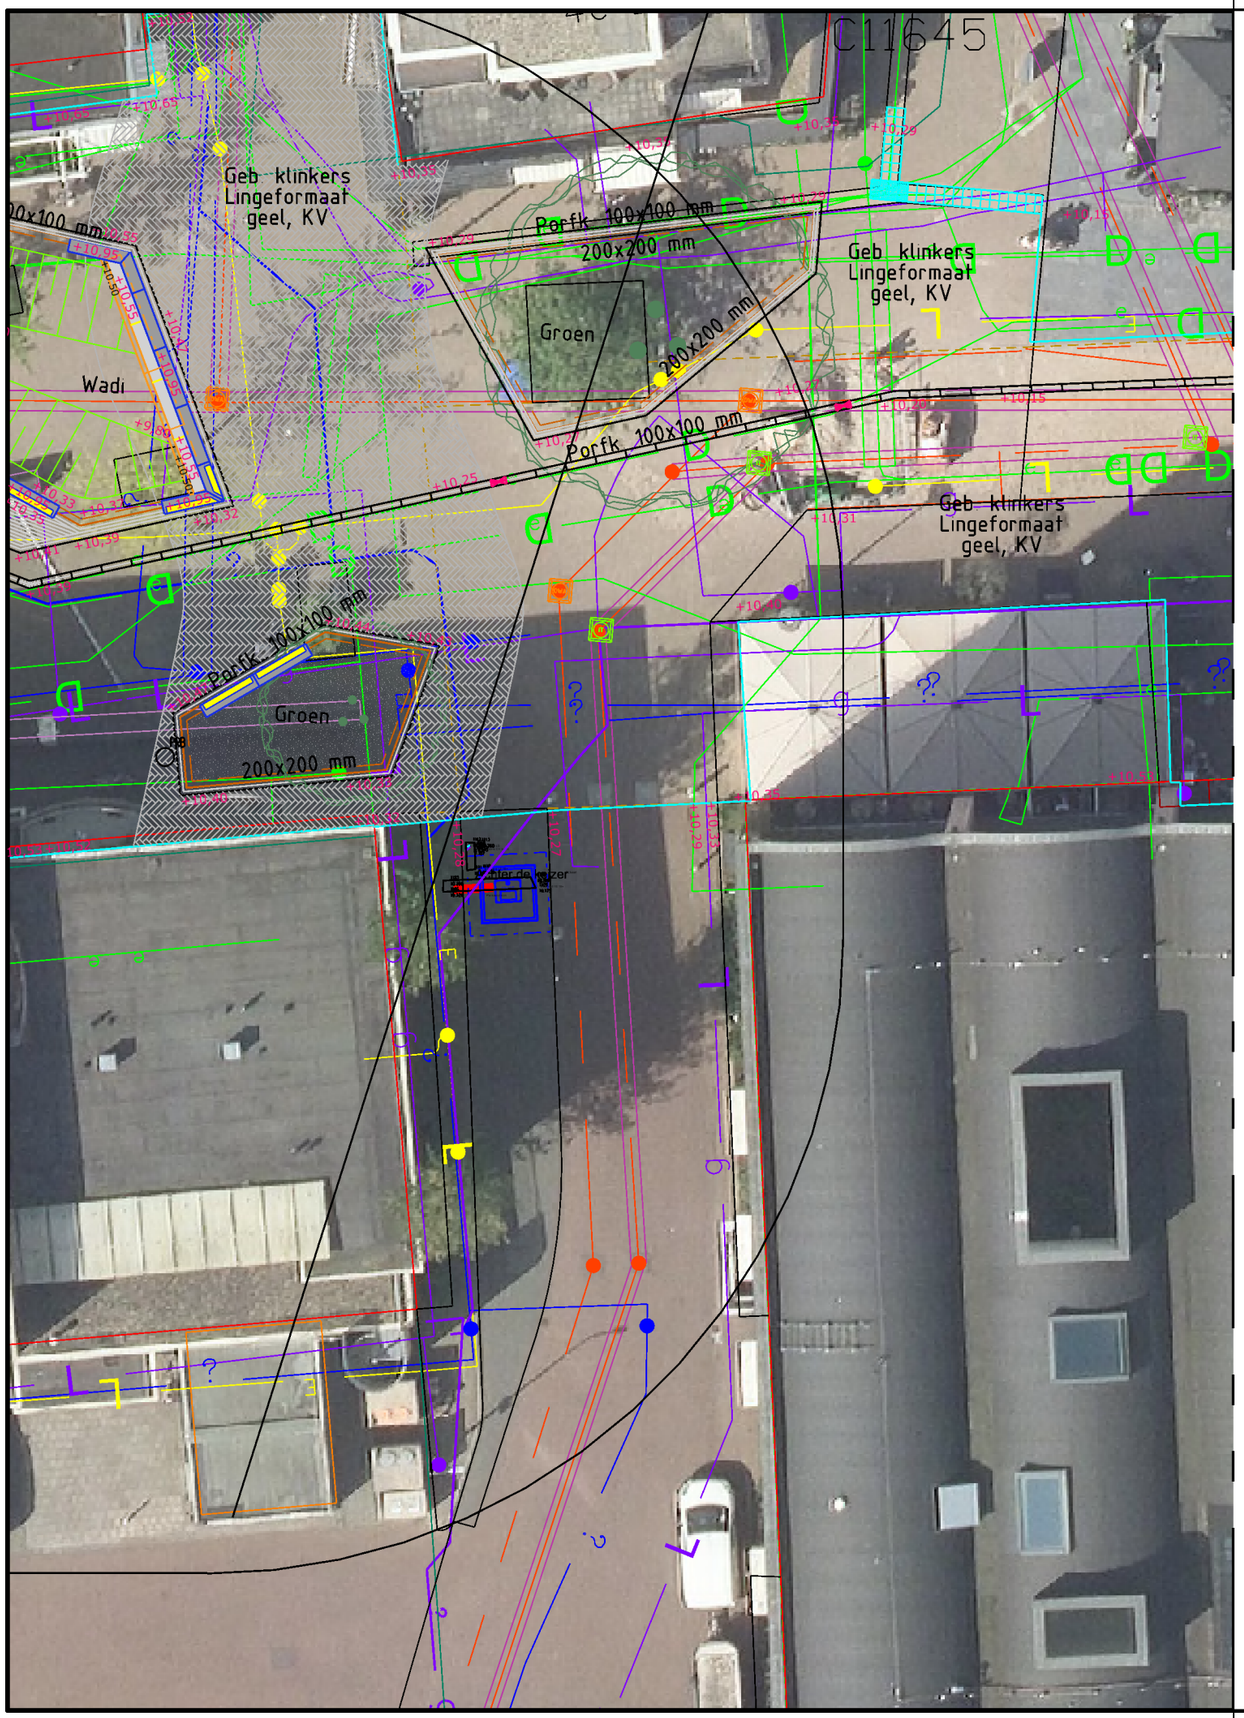

Legenda

- Proefsleuf
- Perceelgrens
- Gashogedruk Gasunie
- Gashogedruk Enexis Netbeheer
- Gaslagedruk
- Et Hs Tennet Tso
- Et Ms Enexis Netbeheer
- Et Ls Enexis Netbeheer
- Data
- Info Eis Voorzorgsmaatregel Gasunie
- Info Eis Voorzorgsmaatregel Tennet Tso
- Drukriool Gemeente Hellendoorn
- Riool Gemeente Hellendoorn
- Water Vitens
- Restafval ondergronds
- Glas ondergronds
- Glas bovengronds
- Textiel ondergronds
- Textiel bovengronds
- Incontinentiecontainer ondergronds
- Incontinentiecontainer bovengronds

Opmerkingen:


Gemeente Hellendoorn

Gemeente Hellendoorn
Postbus 200
7440 AE Nijverdal
Tel: 0548-630000
Fax: 0548-610505
www.hellendoorn.nl

Project: Invoering diftar

Onderwerp: locatie ondergrondse containers
Achter de keizer

Datum Wijziging:	Opmerkingen:	Getekend: JFE
		Schaal: 1 : 200
		Printdatum: 28-3-2025
Formaat: A3	Cluster: Openbare ruimte	Tekeningnr: C-3-301-12

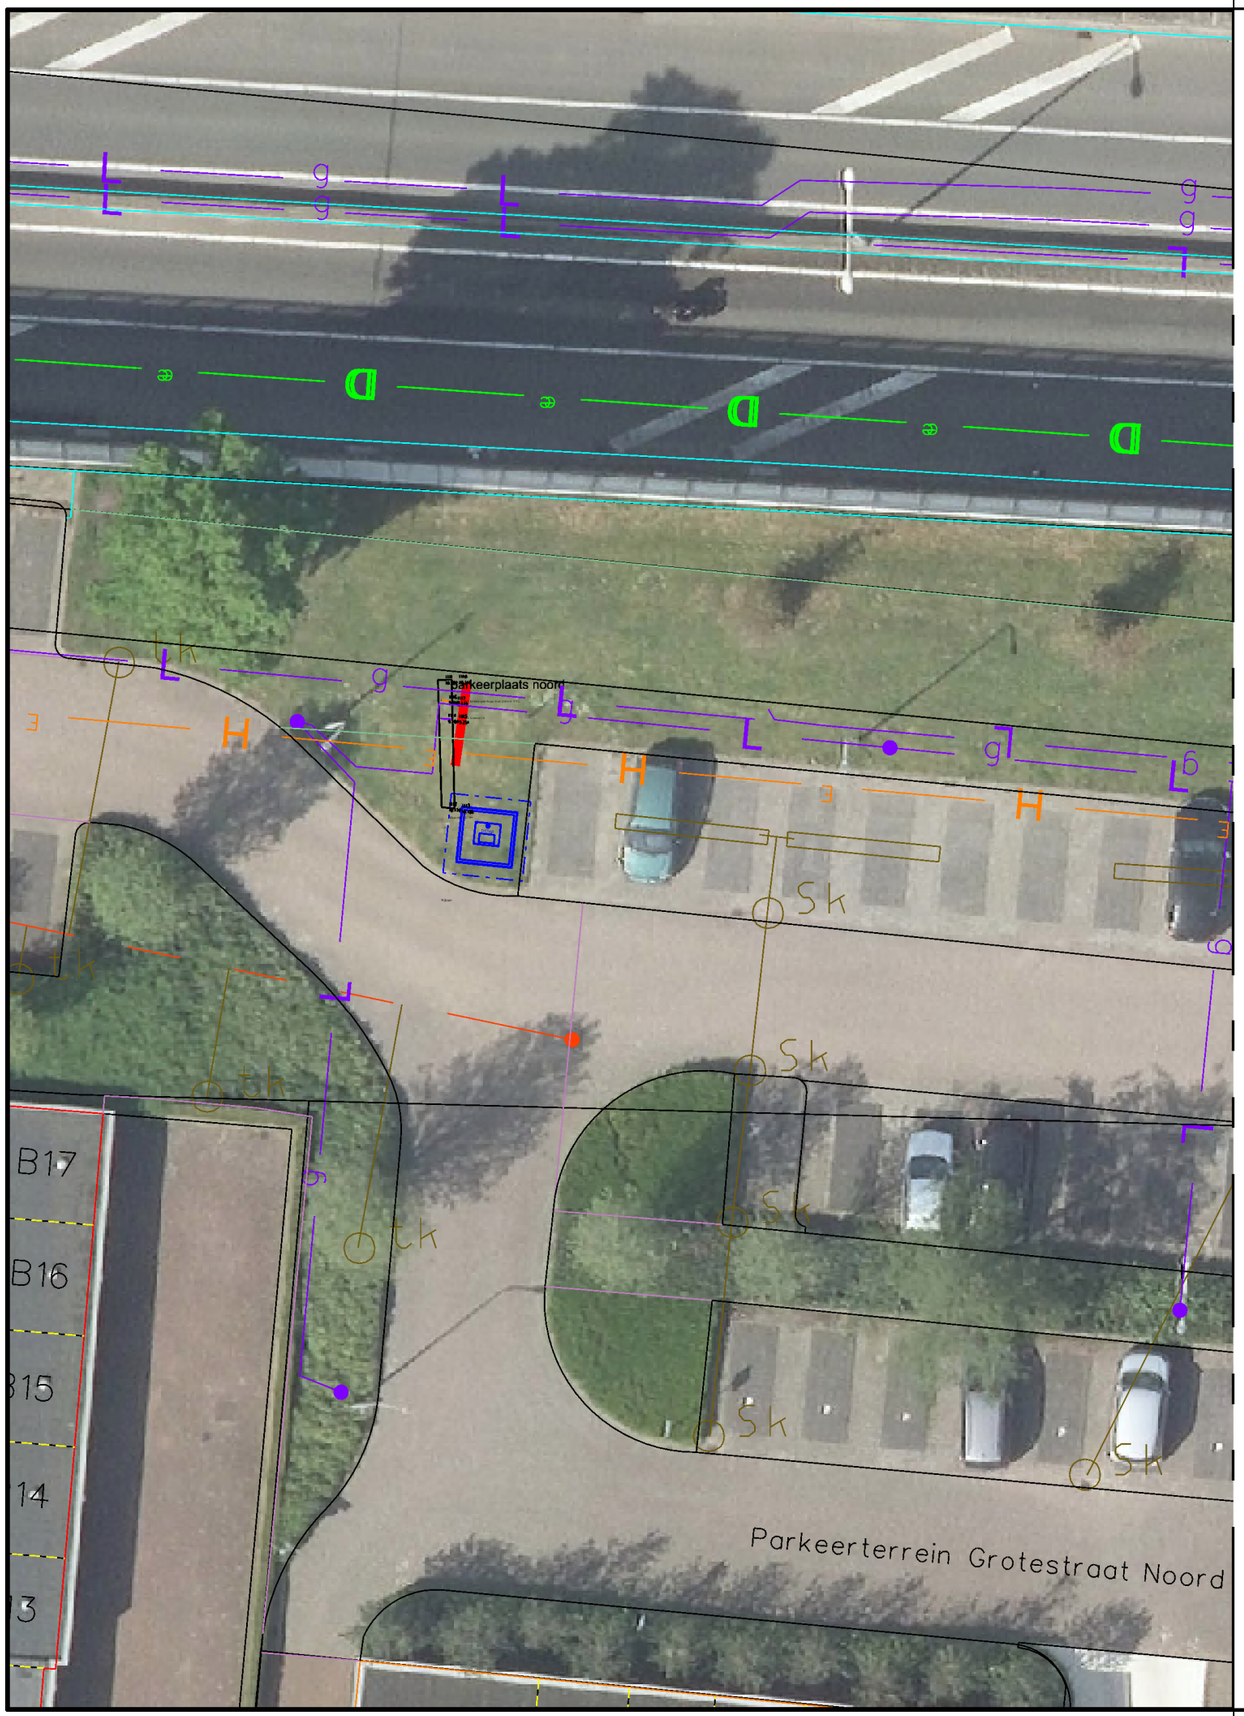

Legenda

- Proefsleuf
- Perceelgrens
- Gashogedruk Gasunie
- Gashogedruk Enexis Netbeheer
- Gaslagedruk
- Et Hs Tennet Tso
- Et Ms Enexis Netbeheer
- Et Ls Enexis Netbeheer
- Data
- Info Eis Voorzorgsmaatregel Gasunie
- Info Eis Voorzorgsmaatregel Tennet Tso
- Drukriool Gemeente Hellendoorn
- Riool Gemeente Hellendoorn
- Water Vitens
- Restafval ondergronds
- Glas ondergronds
- Glas bovengronds
- Textiel ondergronds
- Textiel bovengronds
- Incontinentiecontainer ondergronds
- Incontinentiecontainer bovengronds


Opmerkingen:

Gemeente Hellendoorn
Gemeente Hellendoorn
Postbus 200
7440 AE Nijverdal
Tel: 0548-630000
Fax: 0548-610505
www.hellendoorn.nl

Project: Invoering diftar

Onderwerp: locatie ondergrondse containers
Parkeerterrein Grotestraat Noord

Datum Wijziging:		Opmerkingen:	Getekend:	JFE
			Schaal:	1 : 200
			Printdatum:	28-3-2025
Formaat:	A3	Cluster: Openbare ruimte	Tekeningnr:	C-3-301-13

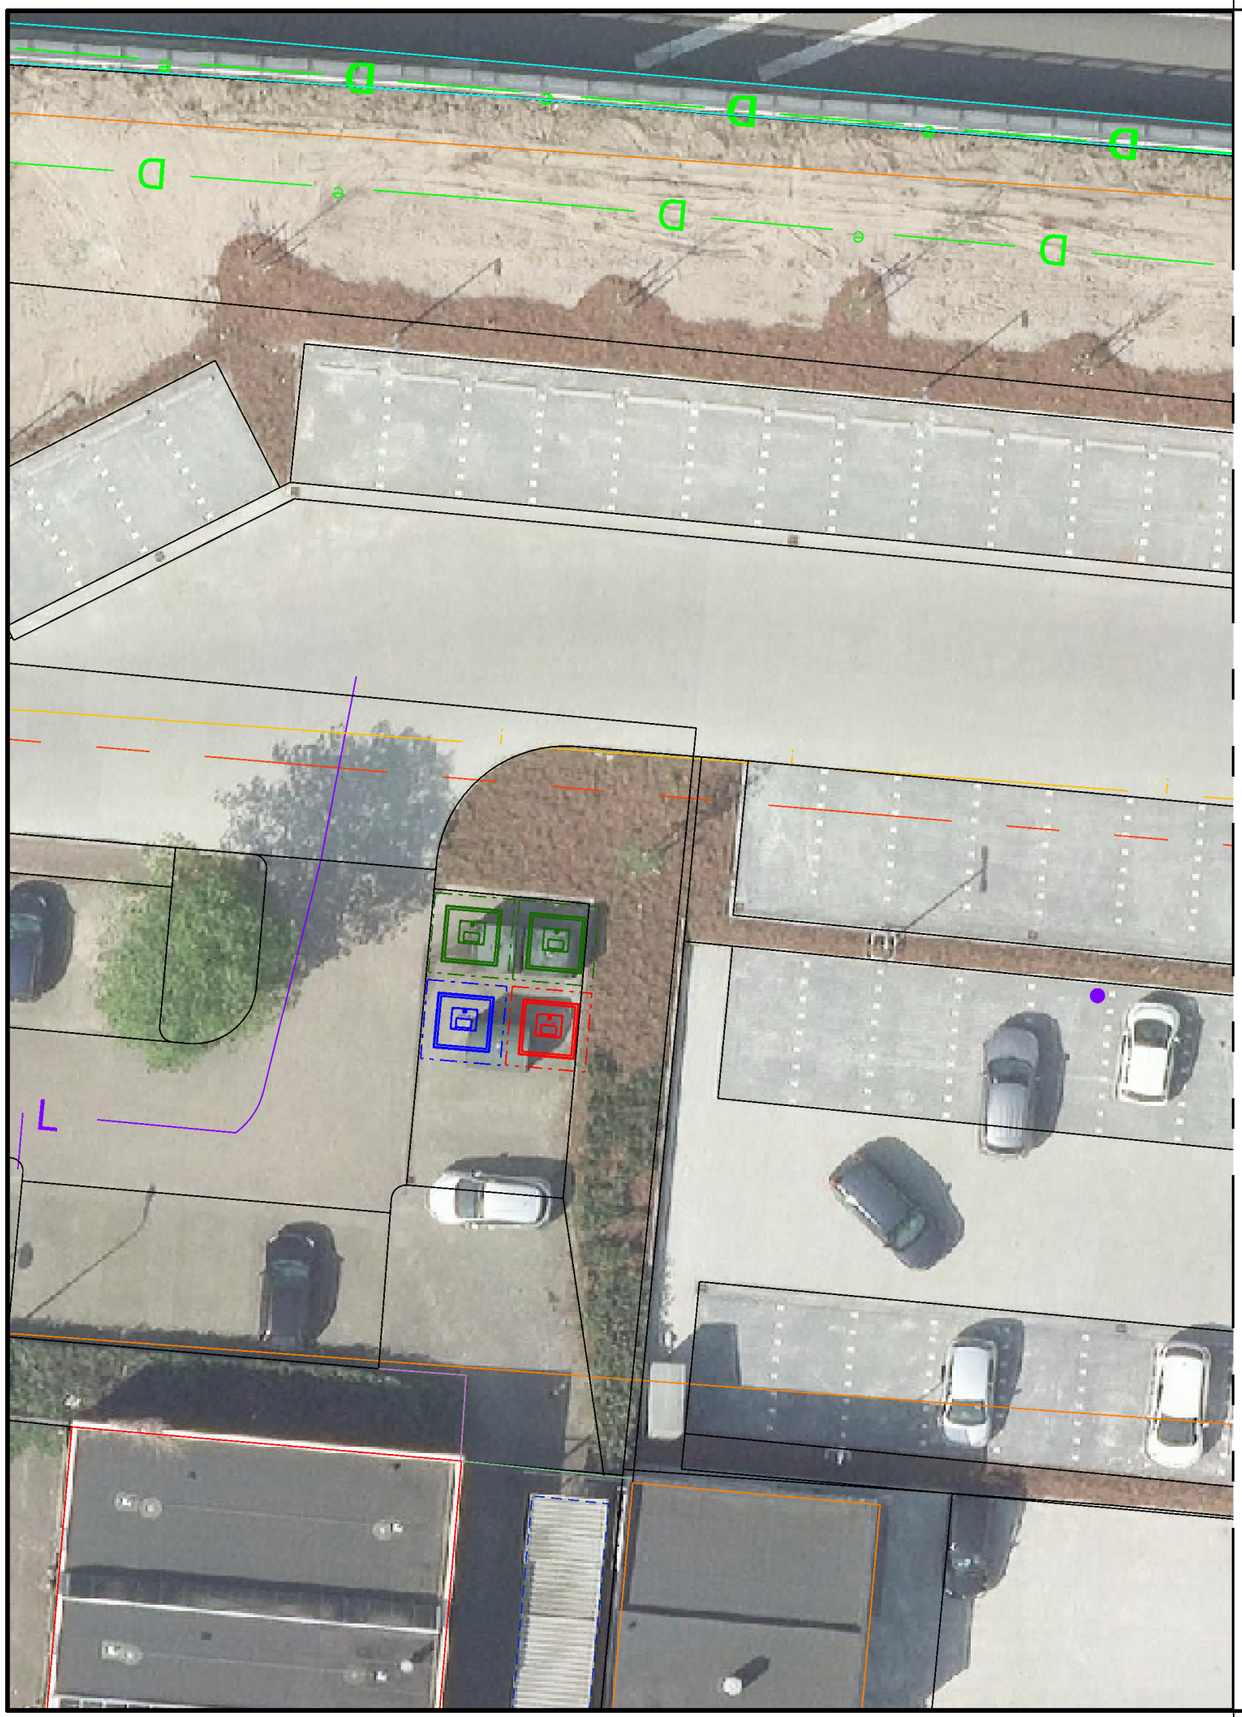

Legenda

- Proefsleuf
- Perceelgrens
- Gashogedruk Gasunie
- Gashogedruk Enexis Netbeheer
- Gaslagedruk
- Et Hs Tennet Tso
- Et Ms Enexis Netbeheer
- Et Ls Enexis Netbeheer
- Data
- Info Eis Voorzorgsmaatregel Gasunie
- Info Eis Voorzorgsmaatregel Tennet Tso
- Drukriool Gemeente Hellendoorn
- Riool Gemeente Hellendoorn
- Water Vitens
- Restafval ondergronds
- Glas ondergronds
- Glas bovengronds
- Textiel ondergronds
- Textiel bovengronds
- Incontinentiecontainer ondergronds
- Incontinentiecontainer bovengronds

Opmerkingen:


Gemeente Hellendoorn

Gemeente Hellendoorn
Postbus 200
7440 AE Nijverdal
Tel: 0548-630000
Fax: 0548-610505
www.hellendoorn.nl

Project: Invoering diftar

Onderwerp: locatie ondergrondse containers Grotestraat Noord

Datum Wijziging:	Opmerkingen:	Getekend: JFE
		Schaal: 1 : 200
		Printdatum: 28-3-2025
Formaat: A3	Cluster: Openbare ruimte	Tekeningnr: C-3-301-14

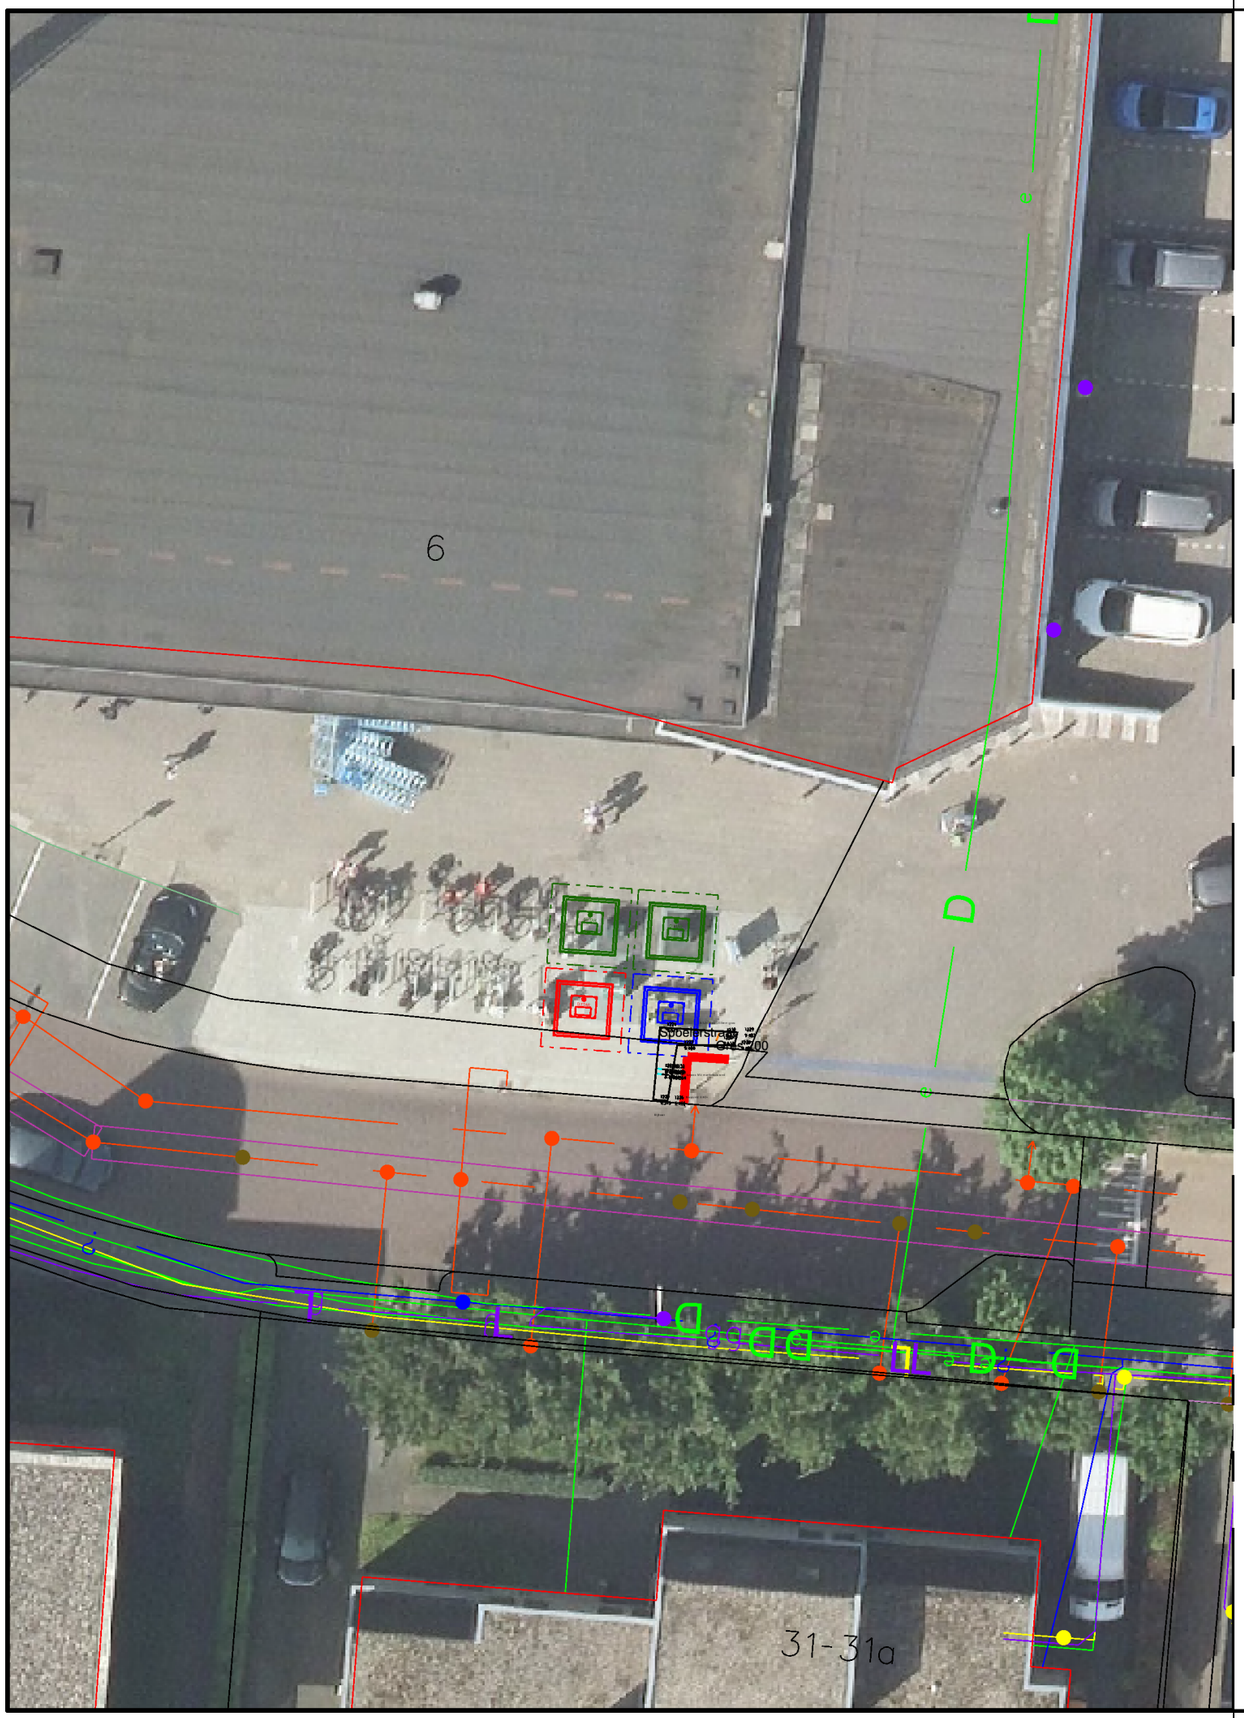

Legenda

- Proefsleuf
- Perceelgrens
- Gashogedruk Gasunie
- Gashogedruk Enexis Netbeheer
- Gaslagedruk
- Et Hs Tennet Tso
- Et Ms Enexis Netbeheer
- Et Ls Enexis Netbeheer
- Data
- Info Eis Voorzorgsmaatregel Gasunie
- Info Eis Voorzorgsmaatregel Tennet Tso
- Drukriool Gemeente Hellendoorn
- Riool Gemeente Hellendoorn
- Water Vitens
- Restafval ondergronds
- Glas ondergronds
- Glas bovengronds
- Textiel ondergronds
- Textiel bovengronds
- Incontinentiecontainer ondergronds
- Incontinentiecontainer bovengronds

Opmerkingen:


Gemeente Hellendoorn

Gemeente Hellendoorn
Postbus 200
7440 AE Nijverdal
Tel: 0548-630000
Fax: 0548-610505
www.hellendoorn.nl

Project: Invoering diftar

Onderwerp: locatie ondergrondse containers Spoelerstraat

Datum Wijziging:	Opmerkingen:	Getekend: JFE
		Schaal: 1 : 200
		Printdatum: 28-3-2025
Formaat: A3	Cluster: Openbare ruimte	Tekeningnr: C-3-301-15

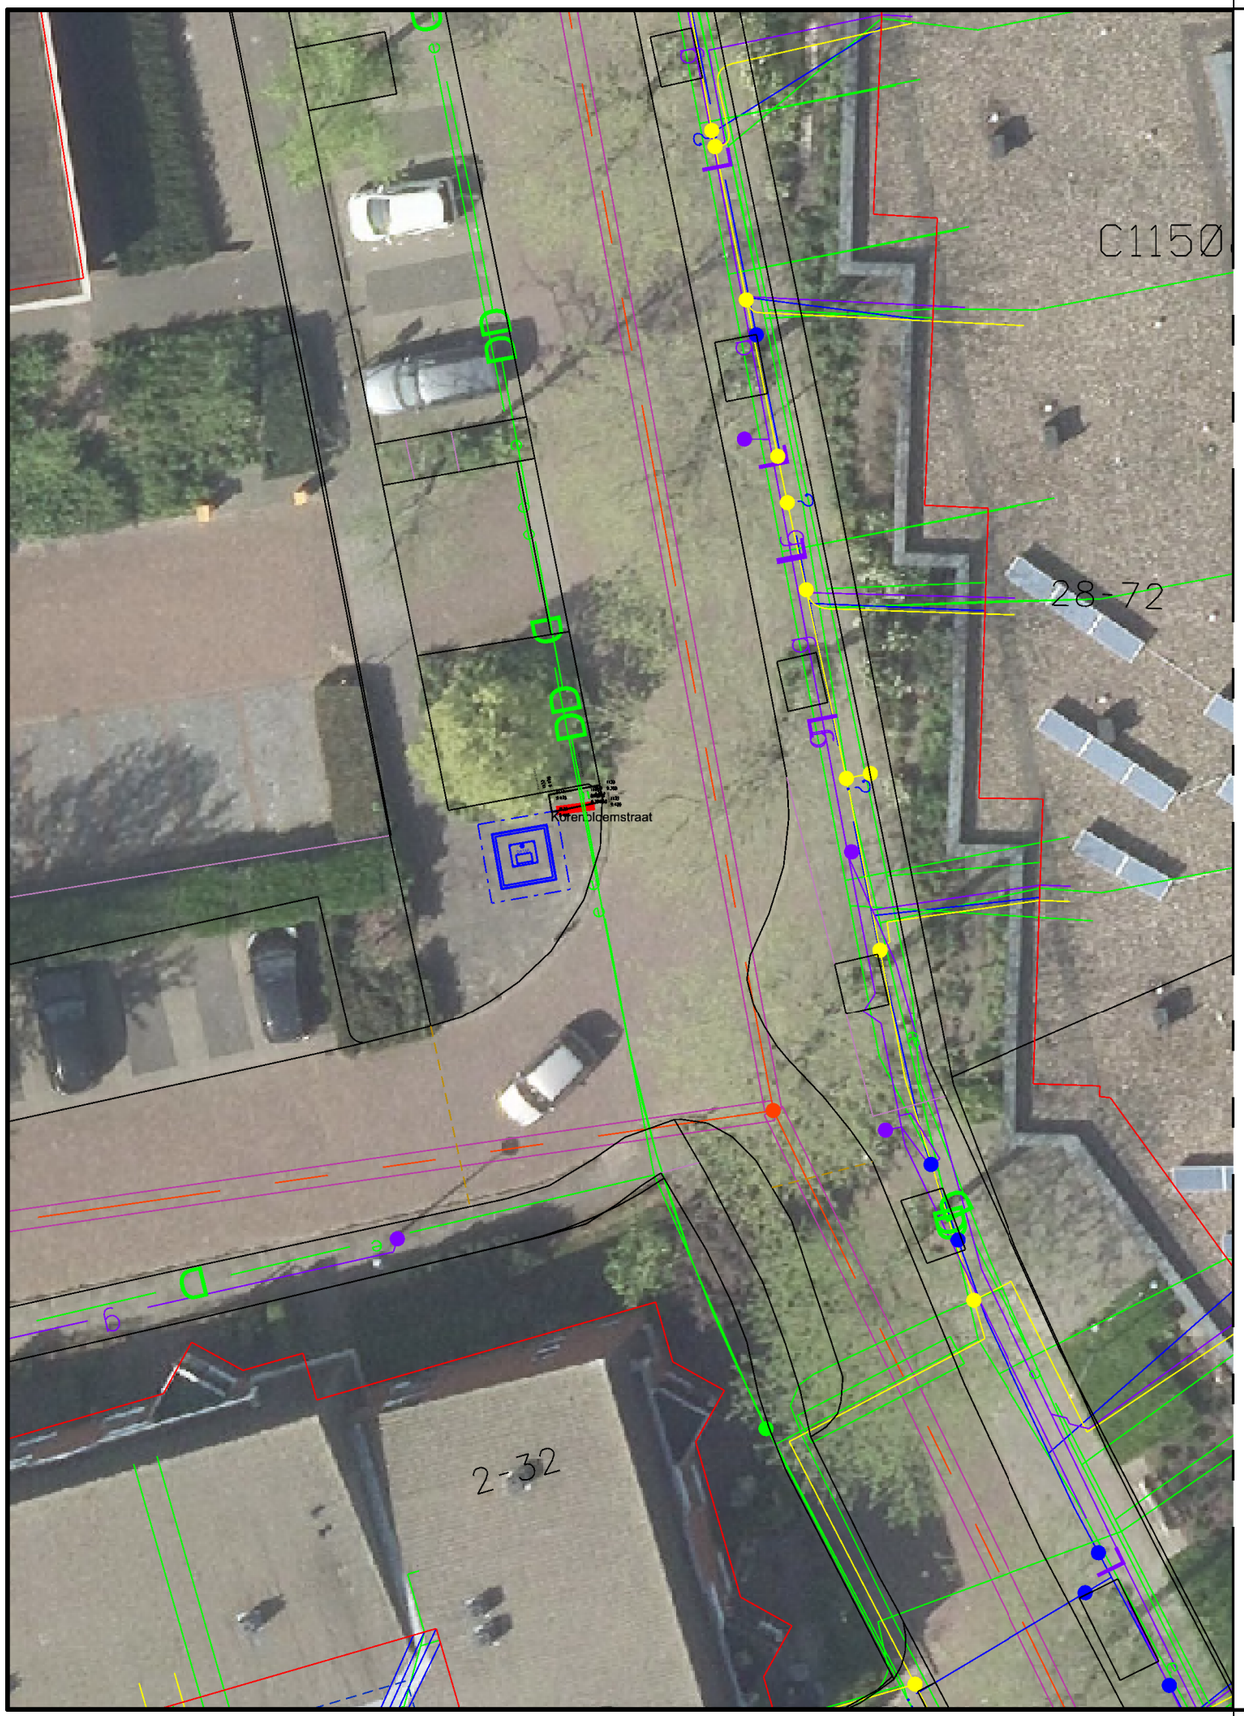

Legenda

- Proefsleuf
- Perceelgrens
- Gashogedruk Gasunie
- Gashogedruk Enexis Netbeheer
- Gaslagedruk
- Et Hs Tennet Tso
- Et Ms Enexis Netbeheer
- Et Ls Enexis Netbeheer
- Data
- Info Eis Voorzorgsmaatregel Gasunie
- Info Eis Voorzorgsmaatregel Tennet Tso
- Drukriool Gemeente Hellendoorn
- Riool Gemeente Hellendoorn
- Water Vitens
- Restafval ondergronds
- Glas ondergronds
- Glas bovengronds
- Textiel ondergronds
- Textiel bovengronds
- Incontinentiecontainer ondergronds
- Incontinentiecontainer bovengronds

Opmerkingen:

Gemeente Hellendoorn

Gemeente Hellendoorn
Postbus 200
7440 AE Nijverdal
Tel: 0548-630000
Fax: 0548-610505
www.hellendoorn.nl

Project: Invoering diftar

Onderwerp: locatie ondergrondse containers Korenbloemstraat

Datum Wijziging:	Opmerkingen:	Getekend: JFE
		Schaal: 1 : 200
		Printdatum: 28-3-2025
Formaat: A3	Cluster: Openbare ruimte	Tekeningnr: C-3-302-01



Legenda

- Proefsleuf
- Perceelgrens
- Gashogedruk Gasunie
- Gashogedruk Enexis Netbeheer
- Gaslagedruk
- Et Hs Tennet Tso
- Et Ms Enexis Netbeheer
- Et Ls Enexis Netbeheer
- Data
- Info Eis Voorzorgsmaatregel Gasunie
- Info Eis Voorzorgsmaatregel Tennet Tso
- Drukriool Gemeente Hellendoorn
- Riool Gemeente Hellendoorn
- Water Vitens
- Restafval ondergronds
- Glas ondergronds
- Glas bovengronds
- Textiel ondergronds
- Textiel bovengronds
- Incontinentiecontainer ondergronds
- Incontinentiecontainer bovengronds

Opmerkingen:


Gemeente Hellendoorn

Gemeente Hellendoorn
Postbus 200
7440 AE Nijverdal
Tel: 0548-630000
Fax: 0548-610505
www.hellendoorn.nl

Project: Invoering diftar

Onderwerp: locatie ondergrondse containers Dahliastraat

Datum Wijziging:	Opmerkingen:	Getekend: JFE
		Schaal: 1 : 200
		Printdatum: 28-3-2025
Formaat: A3	Cluster: Openbare ruimte	Tekeningnr: C-3-302-02

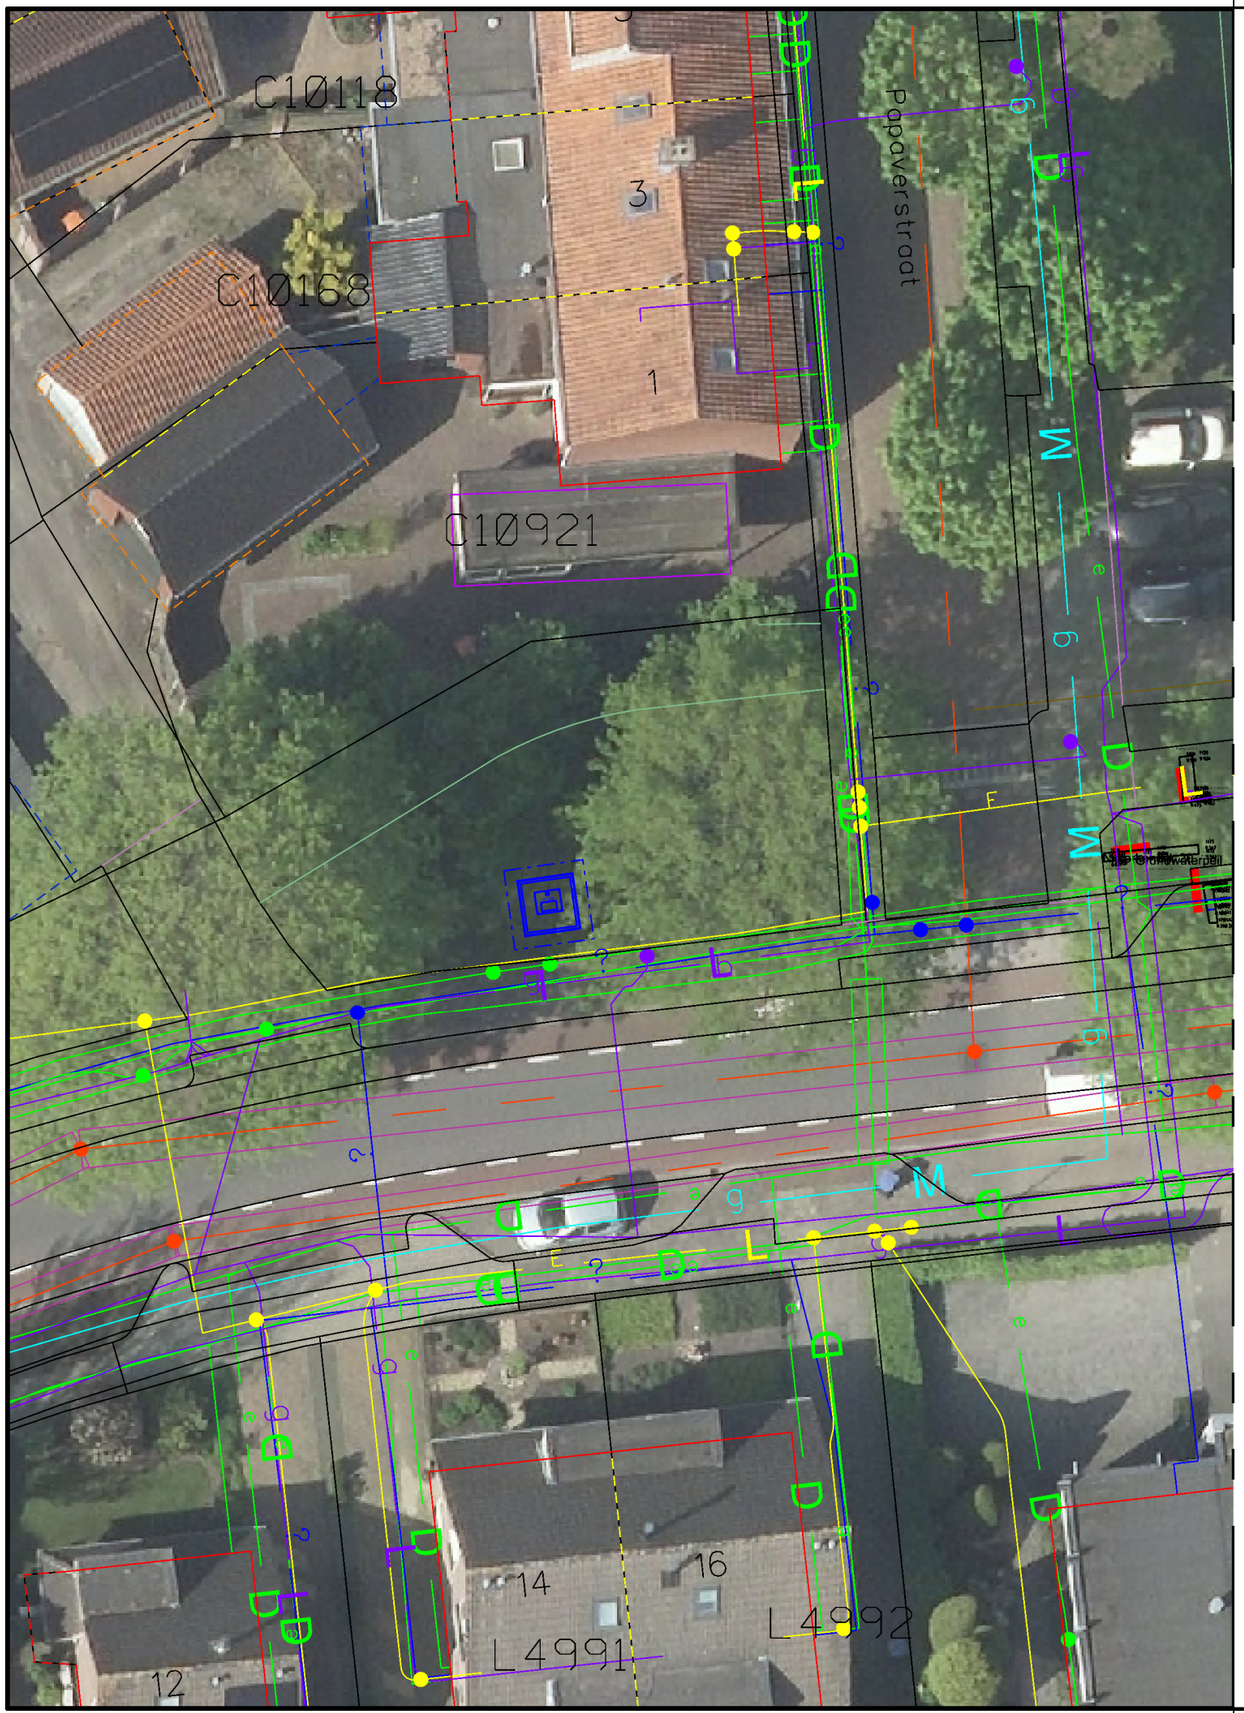

Legenda

- Proefsleuf
- Perceelgrens
- Gashogedruk Gasunie
- Gashogedruk Enexis Netbeheer
- Gaslagedruk
- Et Hs Tennet Tso
- Et Ms Enexis Netbeheer
- Et Ls Enexis Netbeheer
- Data
- Info Eis Voorzorgsmaatregel Gasunie
- Info Eis Voorzorgsmaatregel Tennet Tso
- Drukriool Gemeente Hellendoorn
- Riool Gemeente Hellendoorn
- Water Vitens
- Restafval ondergronds
- Glas ondergronds
- Glas bovengronds
- Textiel ondergronds
- Textiel bovengronds
- Incontinentiecontainer ondergronds
- Incontinentiecontainer bovengronds

Opmerkingen:


Gemeente Hellendoorn

Gemeente Hellendoorn
Postbus 200
7440 AE Nijverdal
Tel: 0548-630000
Fax: 0548-610505
www.hellendoorn.nl

Project: Invoering diftar

Onderwerp: locatie ondergrondse containers Nijkerkendijk

Datum Wijziging:	Opmerkingen:	Getekend:	JFE
		Schaal:	1 : 200
		Printdatum:	28-3-2025
Formaat: A3	Cluster: Openbare ruimte	Tekeningnr:	C-3-302-03

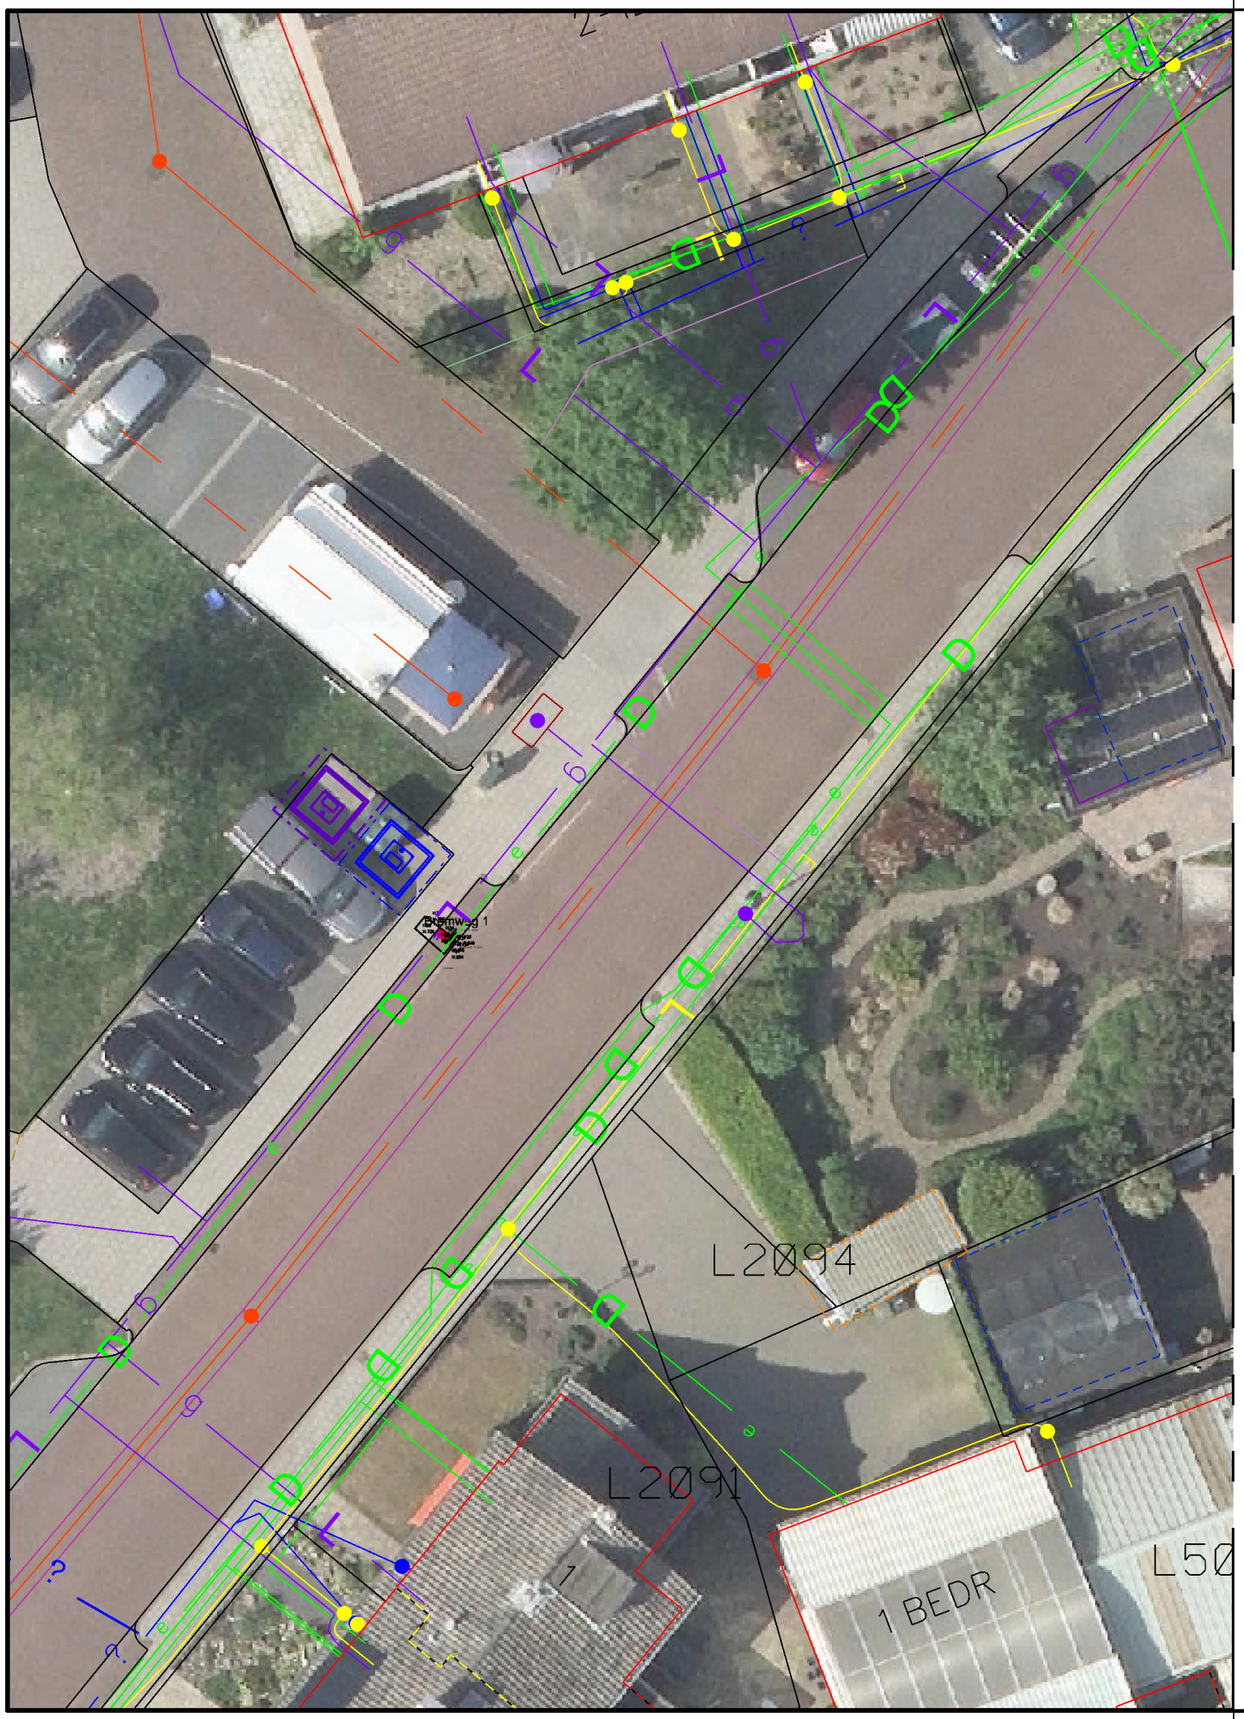

Legenda

- Proefsleuf
- Perceelgrens
- Gashogedruk Gasunie
- Gashogedruk Enexis Netbeheer
- Gaslagedruk
- Et Hs Tennet Tso
- Et Ms Enexis Netbeheer
- Et Ls Enexis Netbeheer
- Data
- Info Eis Voorzorgsmaatregel Gasunie
- Info Eis Voorzorgsmaatregel Tennet Tso
- Drukriool Gemeente Hellendoorn
- Riool Gemeente Hellendoorn
- Water Vitens
- Restafval ondergronds
- Glas ondergronds
- Glas bovengronds
- Textiel ondergronds
- Textiel bovengronds
- Incontinentiecontainer ondergronds
- Incontinentiecontainer bovengronds

Opmerkingen:


Gemeente Hellendoorn

Gemeente Hellendoorn
Postbus 200
7440 AE Nijverdal
Tel: 0548-630000
Fax: 0548-610505
www.hellendoorn.nl

Project: Invoering diftar

Onderwerp: locatie ondergrondse containers Bremweg

Datum Wijziging:	Opmerkingen:	Getekend: JFE
		Schaal: 1 : 200
		Printdatum: 28-3-2025
Formaat: A3	Cluster: Openbare ruimte	Tekeningnr: C-3-303-01

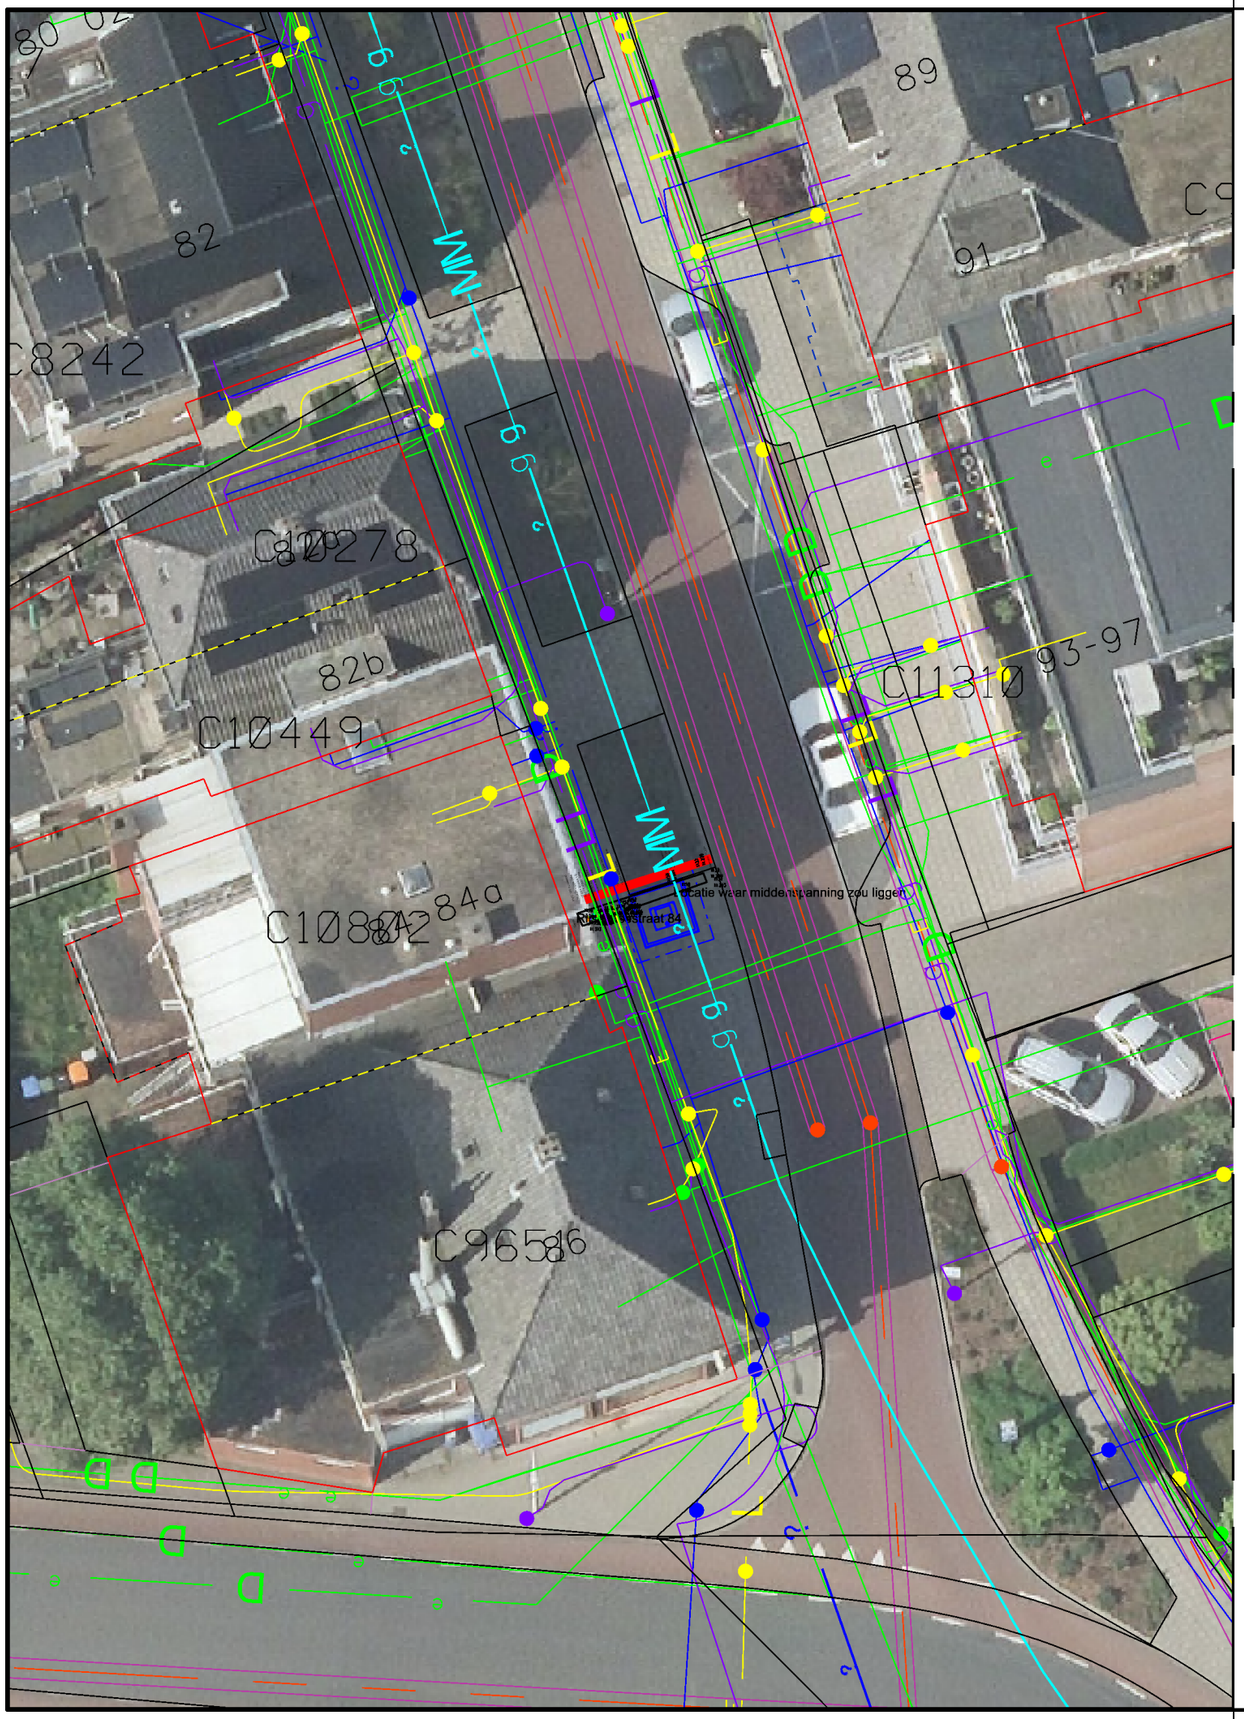

Legenda

- Proefsleuf
- Perceelgrens
- Gashogedruk Gasunie
- Gashogedruk Enexis Netbeheer
- Gaslagedruk
- Et Hs Tennet Tso
- Et Ms Enexis Netbeheer
- Et Ls Enexis Netbeheer
- Data
- Info Eis Voorzorgsmaatregel Gasunie
- Info Eis Voorzorgsmaatregel Tennet Tso
- Drukriool Gemeente Hellendoorn
- Riool Gemeente Hellendoorn
- Water Vitens
- Restafval ondergronds
- Glas ondergronds
- Glas bovengronds
- Textiel ondergronds
- Textiel bovengronds
- Incontinentiecontainer ondergronds
- Incontinentiecontainer bovengronds

Opmerkingen:


Gemeente Hellendoorn

Gemeente Hellendoorn
Postbus 200
7440 AE Nijverdal
Tel: 0548-630000
Fax: 0548-610505
www.hellendoorn.nl

Project: Invoering diftar

Onderwerp: locatie ondergrondse containers Rijssensestraat

Datum Wijziging:	Opmerkingen:	Getekend:	JFE
		Schaal:	1 : 200
		Printdatum:	28-3-2025
Formaat: A3	Cluster: Openbare ruimte	Tekeningnr:	C-3-303-02

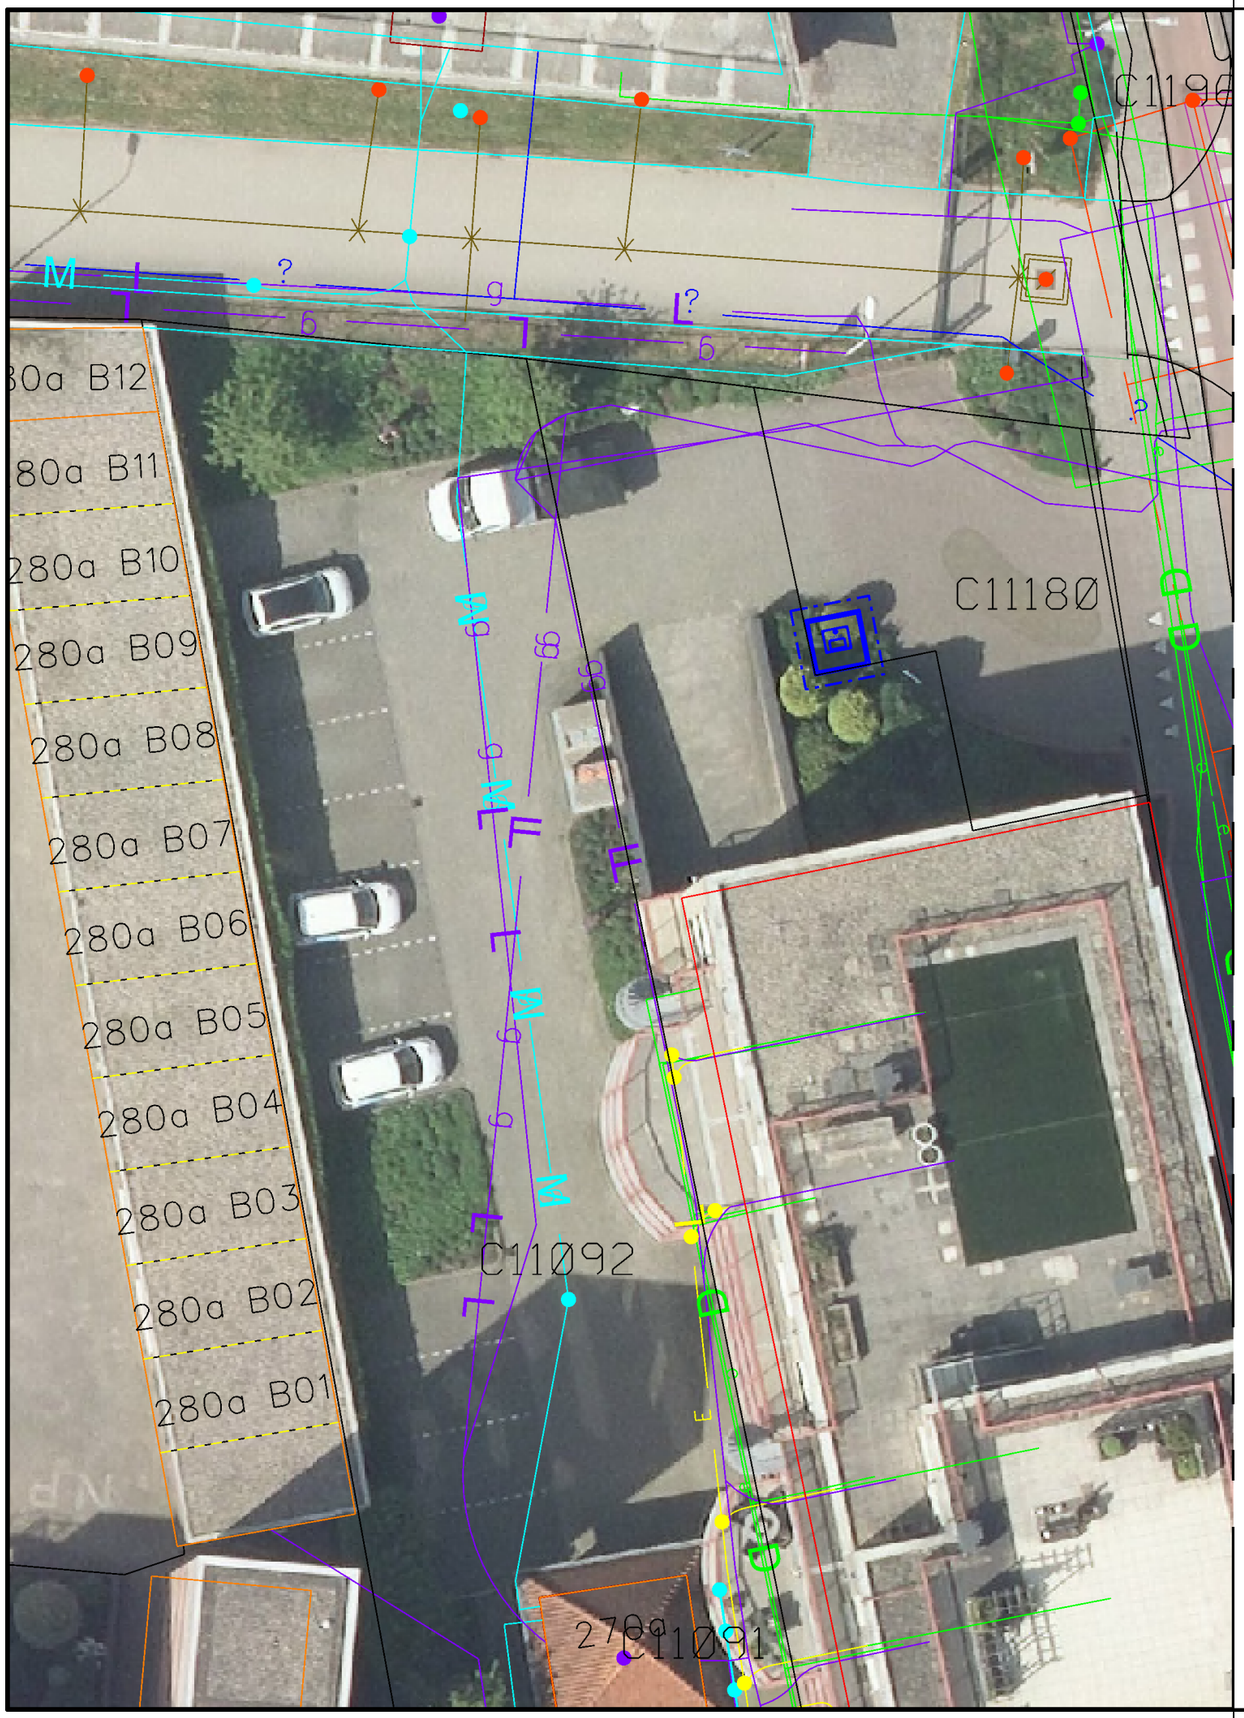

Legenda

- Proefsleuf
- Perceelgrens
- Gashogedruk Gasunie
- Gashogedruk Enexis Netbeheer
- Gaslagedruk
- Et Hs Tennet Tso
- Et Ms Enexis Netbeheer
- Et Ls Enexis Netbeheer
- Data
- Info Eis Voorzorgsmaatregel Gasunie
- Info Eis Voorzorgsmaatregel Tennet Tso
- Drukriool Gemeente Hellendoorn
- Riool Gemeente Hellendoorn
- Water Vitens
- Restafval ondergronds
- Glas ondergronds
- Glas bovengronds
- Textiel ondergronds
- Textiel bovengronds
- Incontinentiecontainer ondergronds
- Incontinentiecontainer bovengronds

Opmerkingen:

Gemeente Hellendoorn

Gemeente Hellendoorn
Postbus 200
7440 AE Nijverdal
Tel: 0548-630000
Fax: 0548-610505
www.hellendoorn.nl

Project: Invoering diftar

Onderwerp: locatie ondergrondse containers
De joncheerelaan 3

Datum Wijziging:		Opmerkingen:	Getekend: JFE
			Schaal: 1 : 200
			Printdatum: 28-3-2025
Formaat: A3		Cluster: Openbare ruimte	Tekeningnr: C-3-303-04



Legenda


- Proefsleuf
- Perceelgrens
- Gashogedruk Gasunie
- Gashogedruk Enexis Netbeheer
- Gaslagedruk
- Et Hs Tennet Tso
- Et Ms Enexis Netbeheer
- Et Ls Enexis Netbeheer
- Data
- Info Eis Voorzorgsmaatregel Gasunie
- Info Eis Voorzorgsmaatregel Tennet Tso
- Drukriool Gemeente Hellendoorn
- Riool Gemeente Hellendoorn
- Water Vitens
- Restafval ondergronds
- Glas ondergronds
- Glas bovengronds
- Textiel ondergronds
- Textiel bovengronds
- Incontinentiecontainer ondergronds
- Incontinentiecontainer bovengronds

Opmerkingen:
reggewoon

Gemeente Hellendoorn
Gemeente Hellendoorn
Postbus 200
7440 AE Nijverdal
Tel: 0548-630000
Fax: 0548-610505
www.hellendoorn.nl

Project: Invoering diftar
Onderwerp: locatie ondergrondse containers Bonteweg

Datum Wijziging:		Opmerkingen:	Getekend:	JFE
			Schaal:	1 : 200
			Printdatum:	28-3-2025
Formaat:	A3	Cluster: Openbare ruimte	Tekeningnr:	C-3-303-05

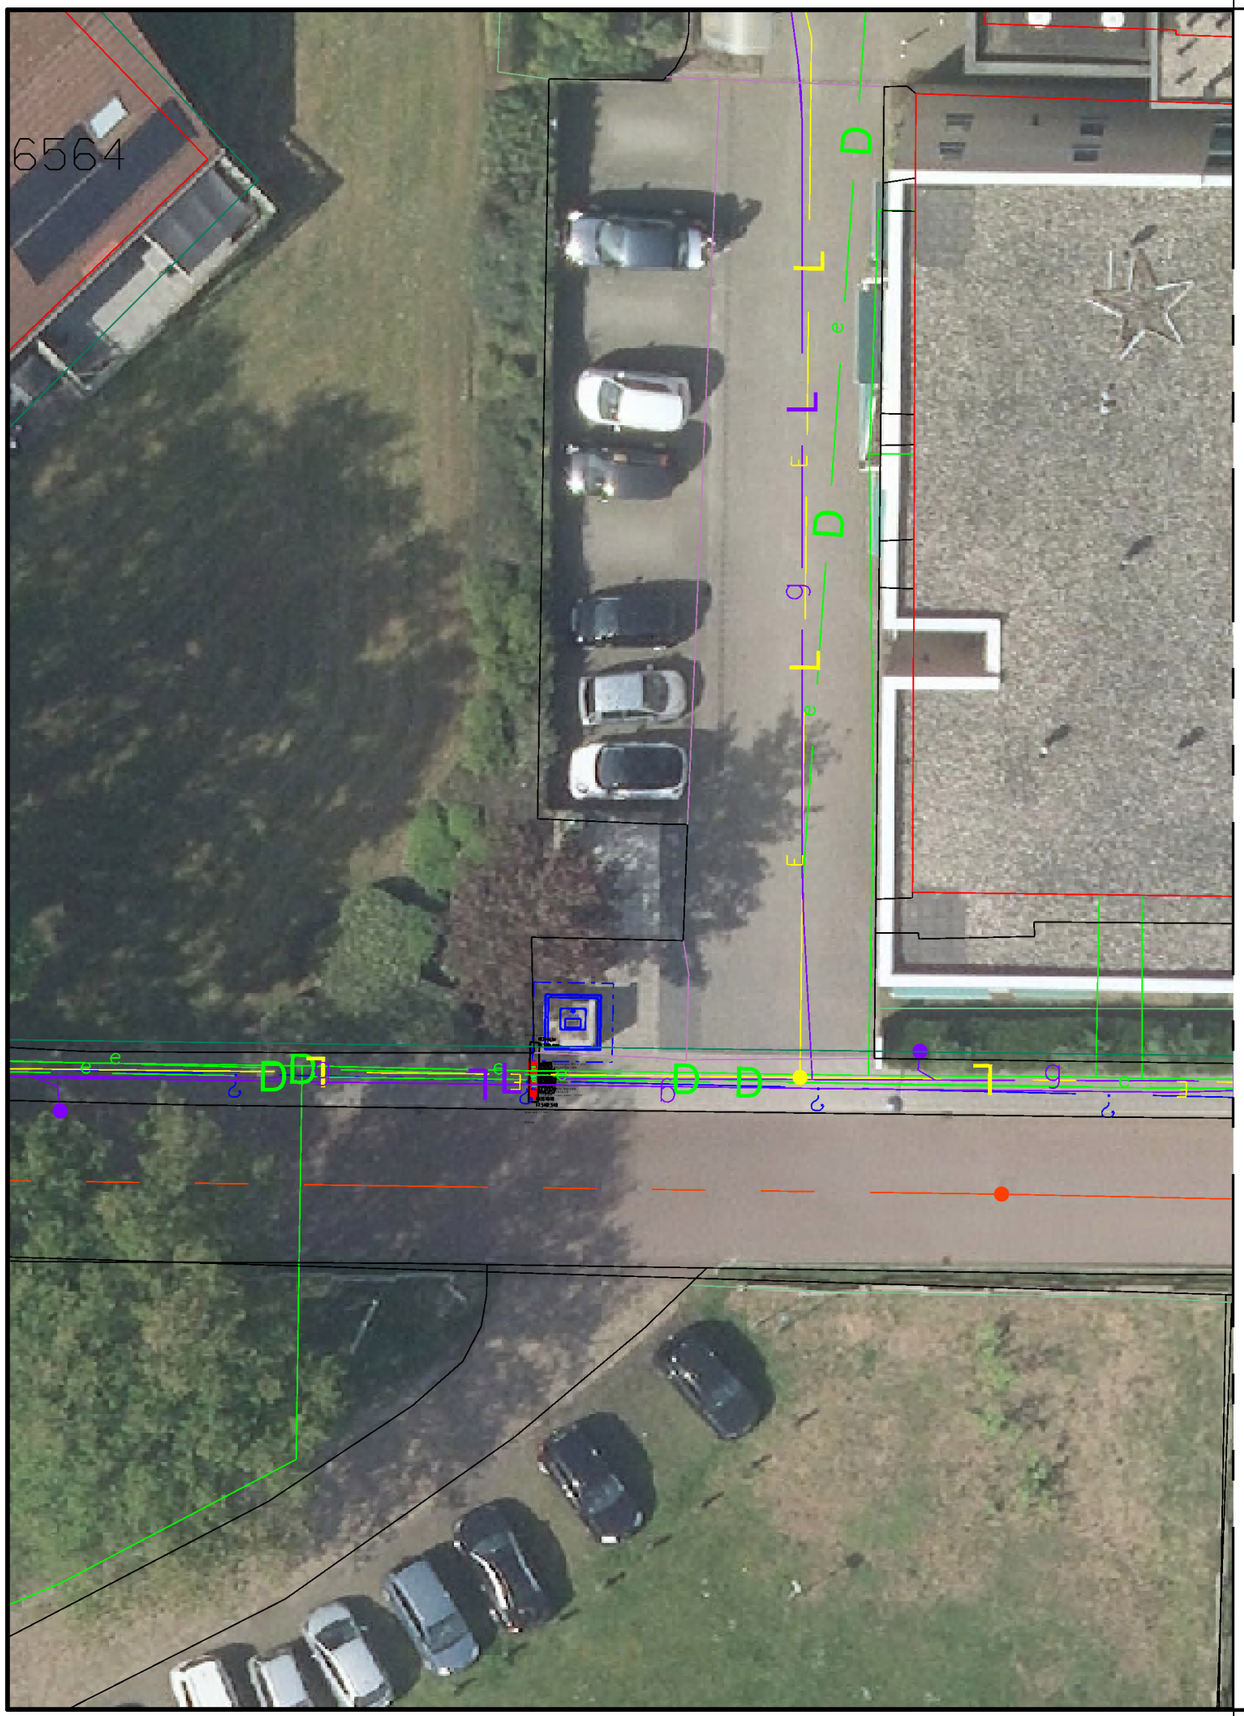

Legenda

- Proefsleuf
- Perceelgrens
- Gashogedruk Gasunie
- Gashogedruk Enexis Netbeheer
- Gaslagedruk
- Et Hs Tennet Tso
- Et Ms Enexis Netbeheer
- Et Ls Enexis Netbeheer
- Data
- Info Eis Voorzorgsmaatregel Gasunie
- Info Eis Voorzorgsmaatregel Tennet Tso
- Drukriool Gemeente Hellendoorn
- Riool Gemeente Hellendoorn
- Water Vitens
- Restafval ondergronds
- Glas ondergronds
- Glas bovengronds
- Textiel ondergronds
- Textiel bovengronds
- Incontinentiecontainer ondergronds
- Incontinentiecontainer bovengronds

Opmerkingen:
reggewoon


Gemeente Hellendoorn

Gemeente Hellendoorn
Postbus 200
7440 AE Nijverdal
Tel: 0548-630000
Fax: 0548-610505
www.hellendoorn.nl

Project: Invoering diftar

Onderwerp: locatie ondergrondse containers Duivenbreeweg

Datum Wijziging:		Opmerkingen:	Getekend:	JFE
			Schaal:	1 : 200
			Printdatum:	28-3-2025
Formaat:	A3	Cluster: Openbare ruimte	Tekeningnr:	C-3-303-06

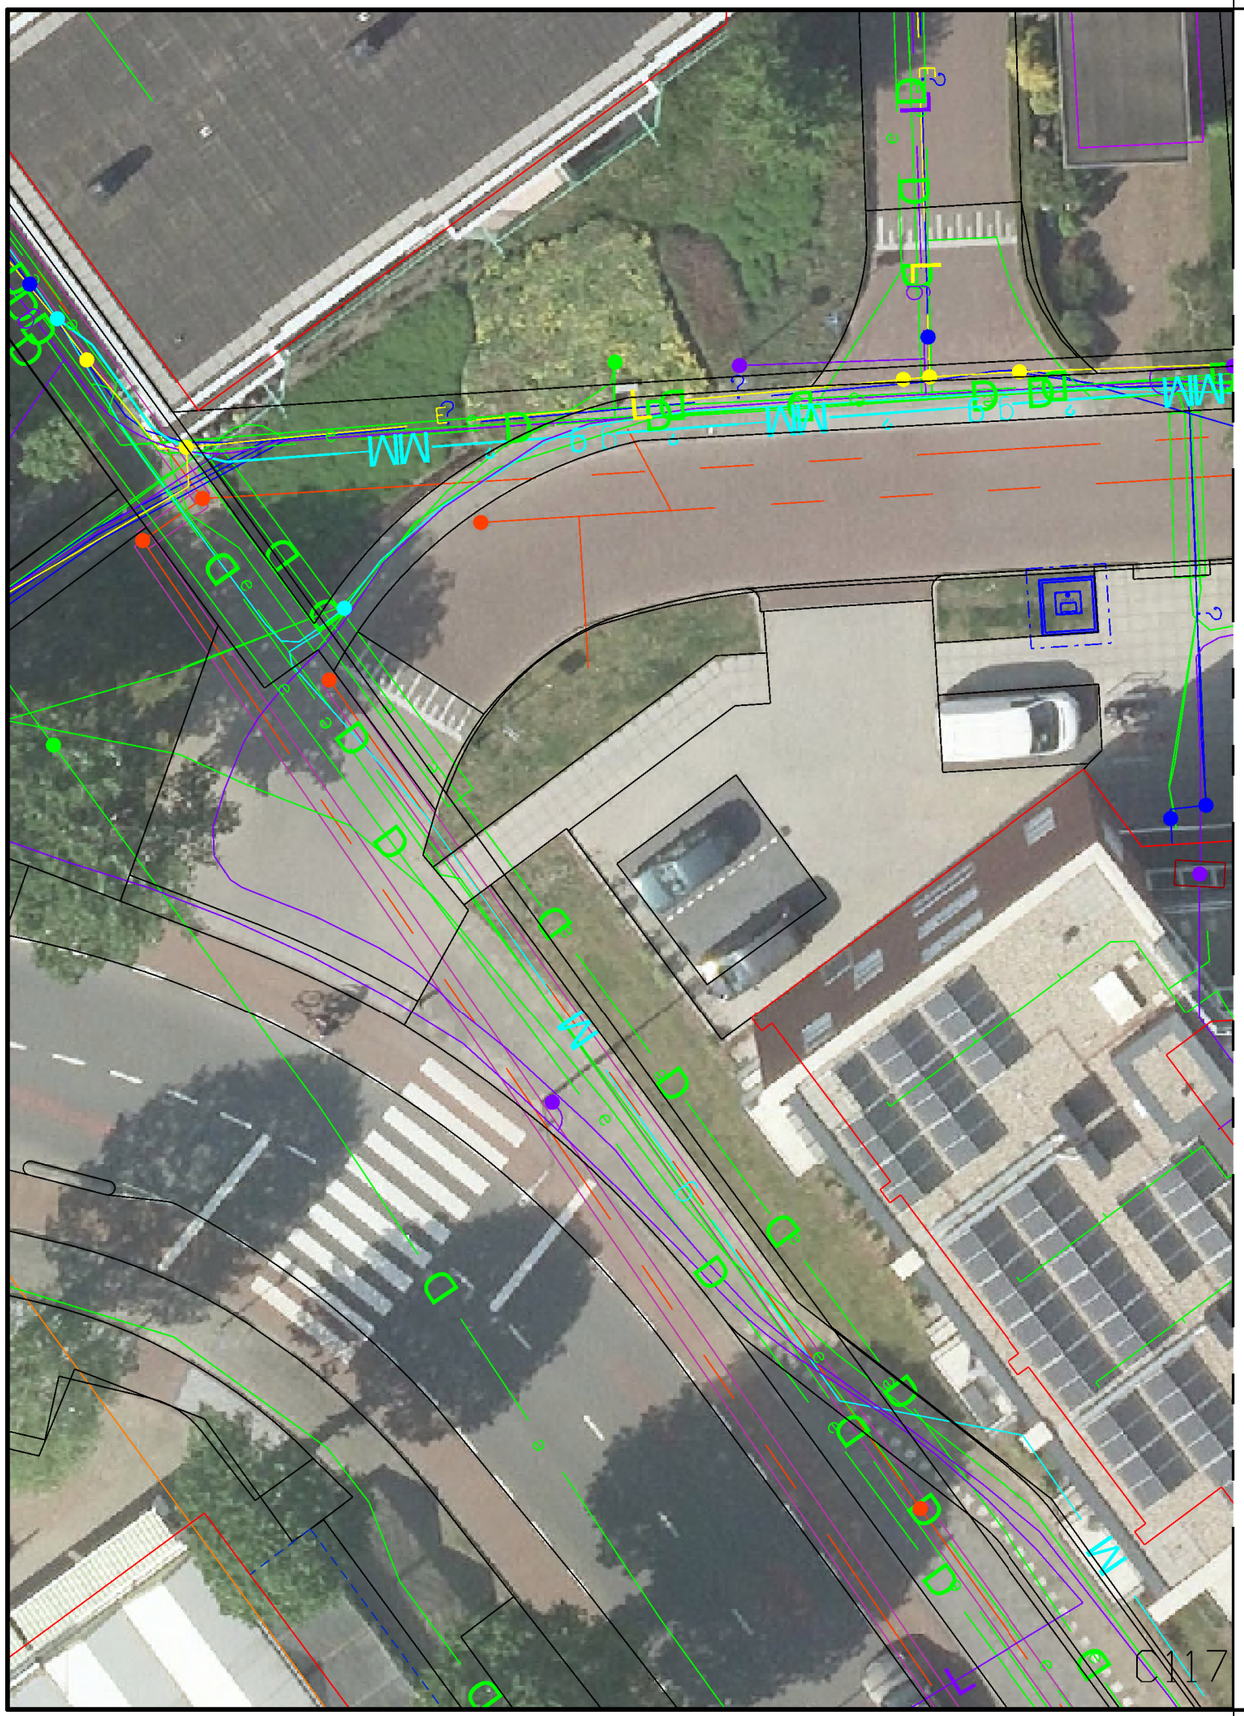

Legenda

- Proefsleuf
- Perceelgrens
- Gashogedruk Gasunie
- Gashogedruk Enexis Netbeheer
- Gaslagedruk
- Et Hs Tennet Tso
- Et Ms Enexis Netbeheer
- Et Ls Enexis Netbeheer
- Data
- Info Eis Voorzorgsmaatregel Gasunie
- Info Eis Voorzorgsmaatregel Tennet Tso
- Drukriool Gemeente Hellendoorn
- Riool Gemeente Hellendoorn
- Water Vitens
- Restafval ondergronds
- Glas ondergronds
- Glas bovengronds
- Textiel ondergronds
- Textiel bovengronds
- Incontinentiecontainer ondergronds
- Incontinentiecontainer bovengronds

Opmerkingen:
reggewoon


Gemeente Hellendoorn

Gemeente Hellendoorn
Postbus 200
7440 AE Nijverdal
Tel: 0548-630000
Fax: 0548-610505
www.hellendoorn.nl

Project: Invoering diftar

Onderwerp: locatie ondergrondse containers Schoolstraat

Datum Wijziging:		Opmerkingen:	Getekend:	JFE
			Schaal:	1 : 200
			Printdatum:	28-3-2025
Formaat:	A3	Cluster: Openbare ruimte	Tekeningnr:	C-4-401-01

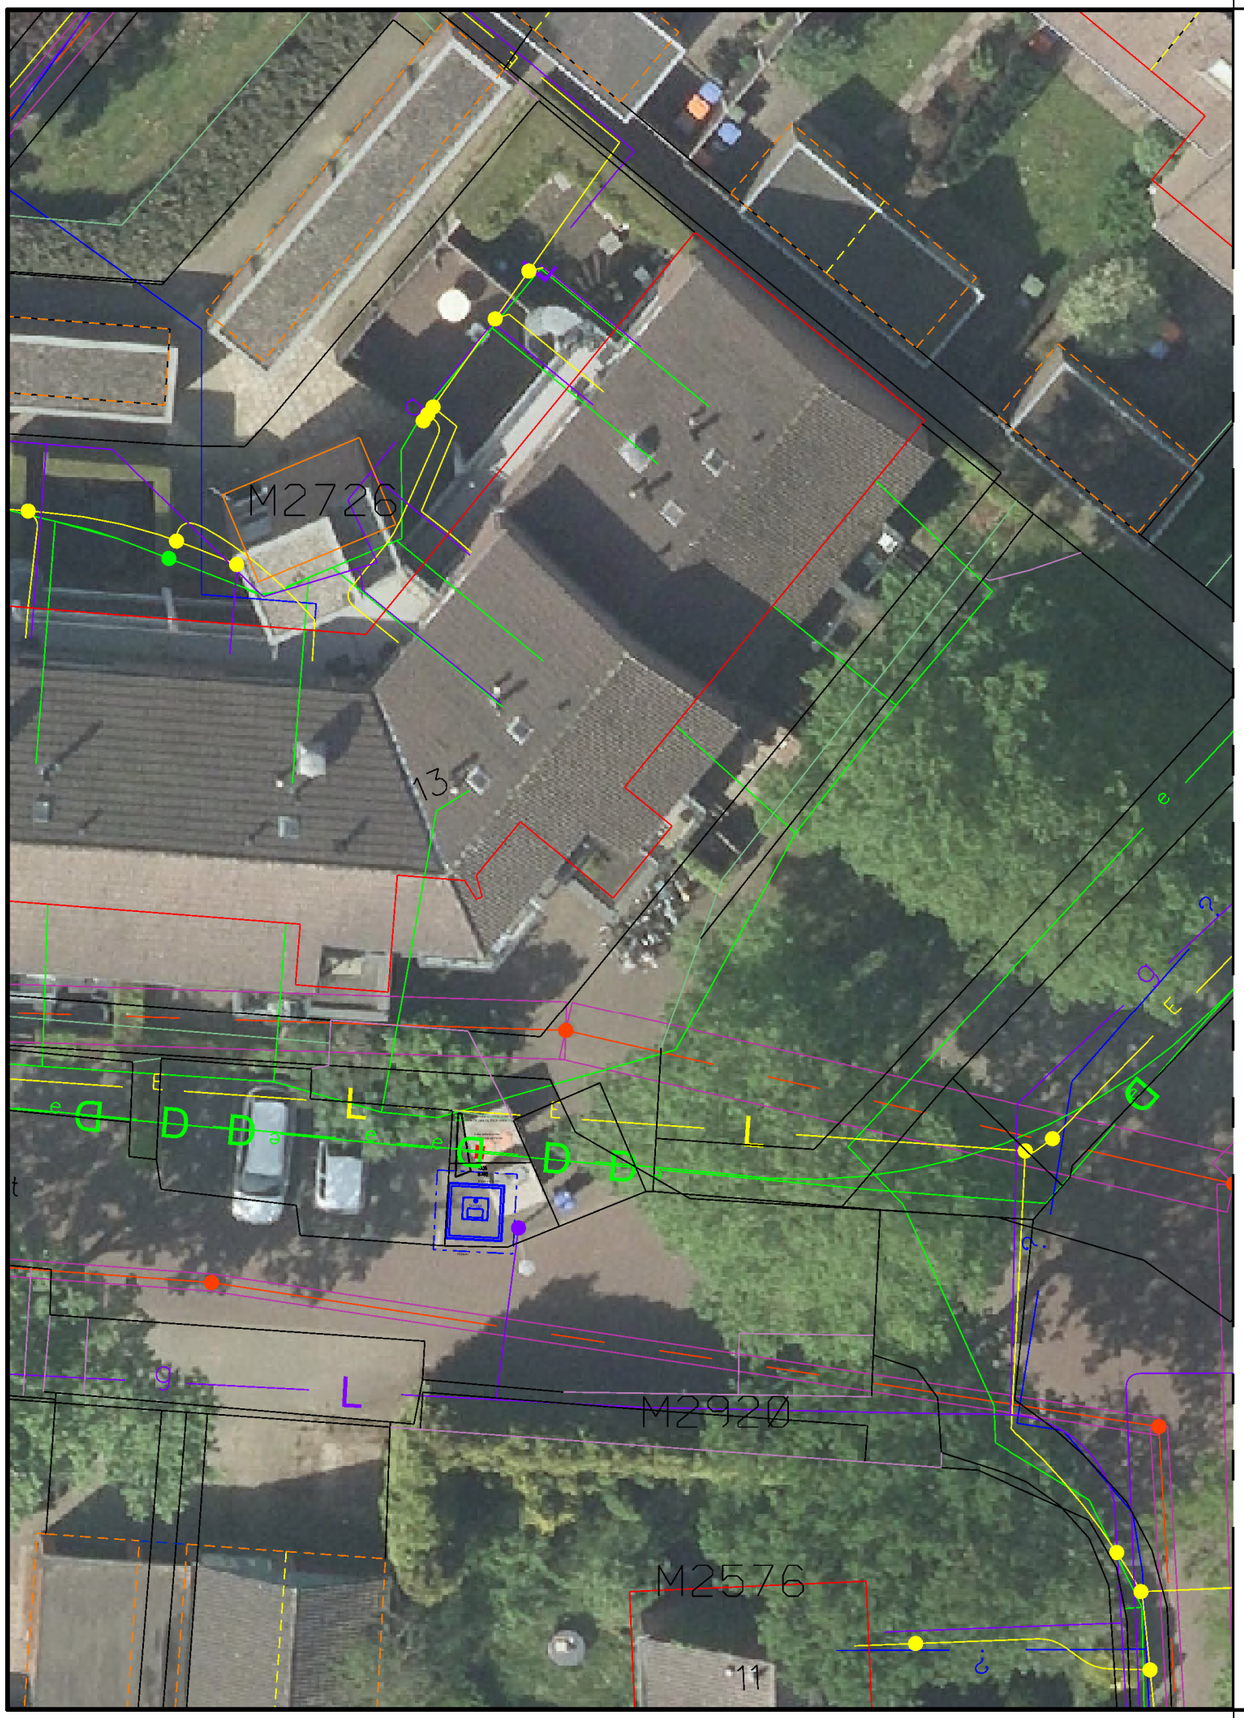

Legenda

- Proefsleuf
- Perceelgrens
- Gashogedruk Gasunie
- Gashogedruk Enexis Netbeheer
- Gaslagedruk
- Et Hs Tennet Tso
- Et Ms Enexis Netbeheer
- Et Ls Enexis Netbeheer
- Data
- Info Eis Voorzorgsmaatregel Gasunie
- Info Eis Voorzorgsmaatregel Tennet Tso
- Drukriool Gemeente Hellendoorn
- Riool Gemeente Hellendoorn
- Water Vitens
- Restafval ondergronds
- Glas ondergronds
- Glas bovengronds
- Textiel ondergronds
- Textiel bovengronds
- Incontinentiecontainer ondergronds
- Incontinentiecontainer bovengronds

Opmerkingen:


Gemeente Hellendoorn

Gemeente Hellendoorn
Postbus 200
7440 AE Nijverdal
Tel: 0548-630000
Fax: 0548-610505
www.hellendoorn.nl

Project: Invoering diftar

Onderwerp: locatie ondergrondse containers Maasstraat

Datum Wijziging:	Opmerkingen:	Getekend:	JFE
		Schaal:	1 : 200
		Printdatum:	28-3-2025
Formaat: A3	Cluster: Openbare ruimte	Tekeningnr:	C-4-402-01

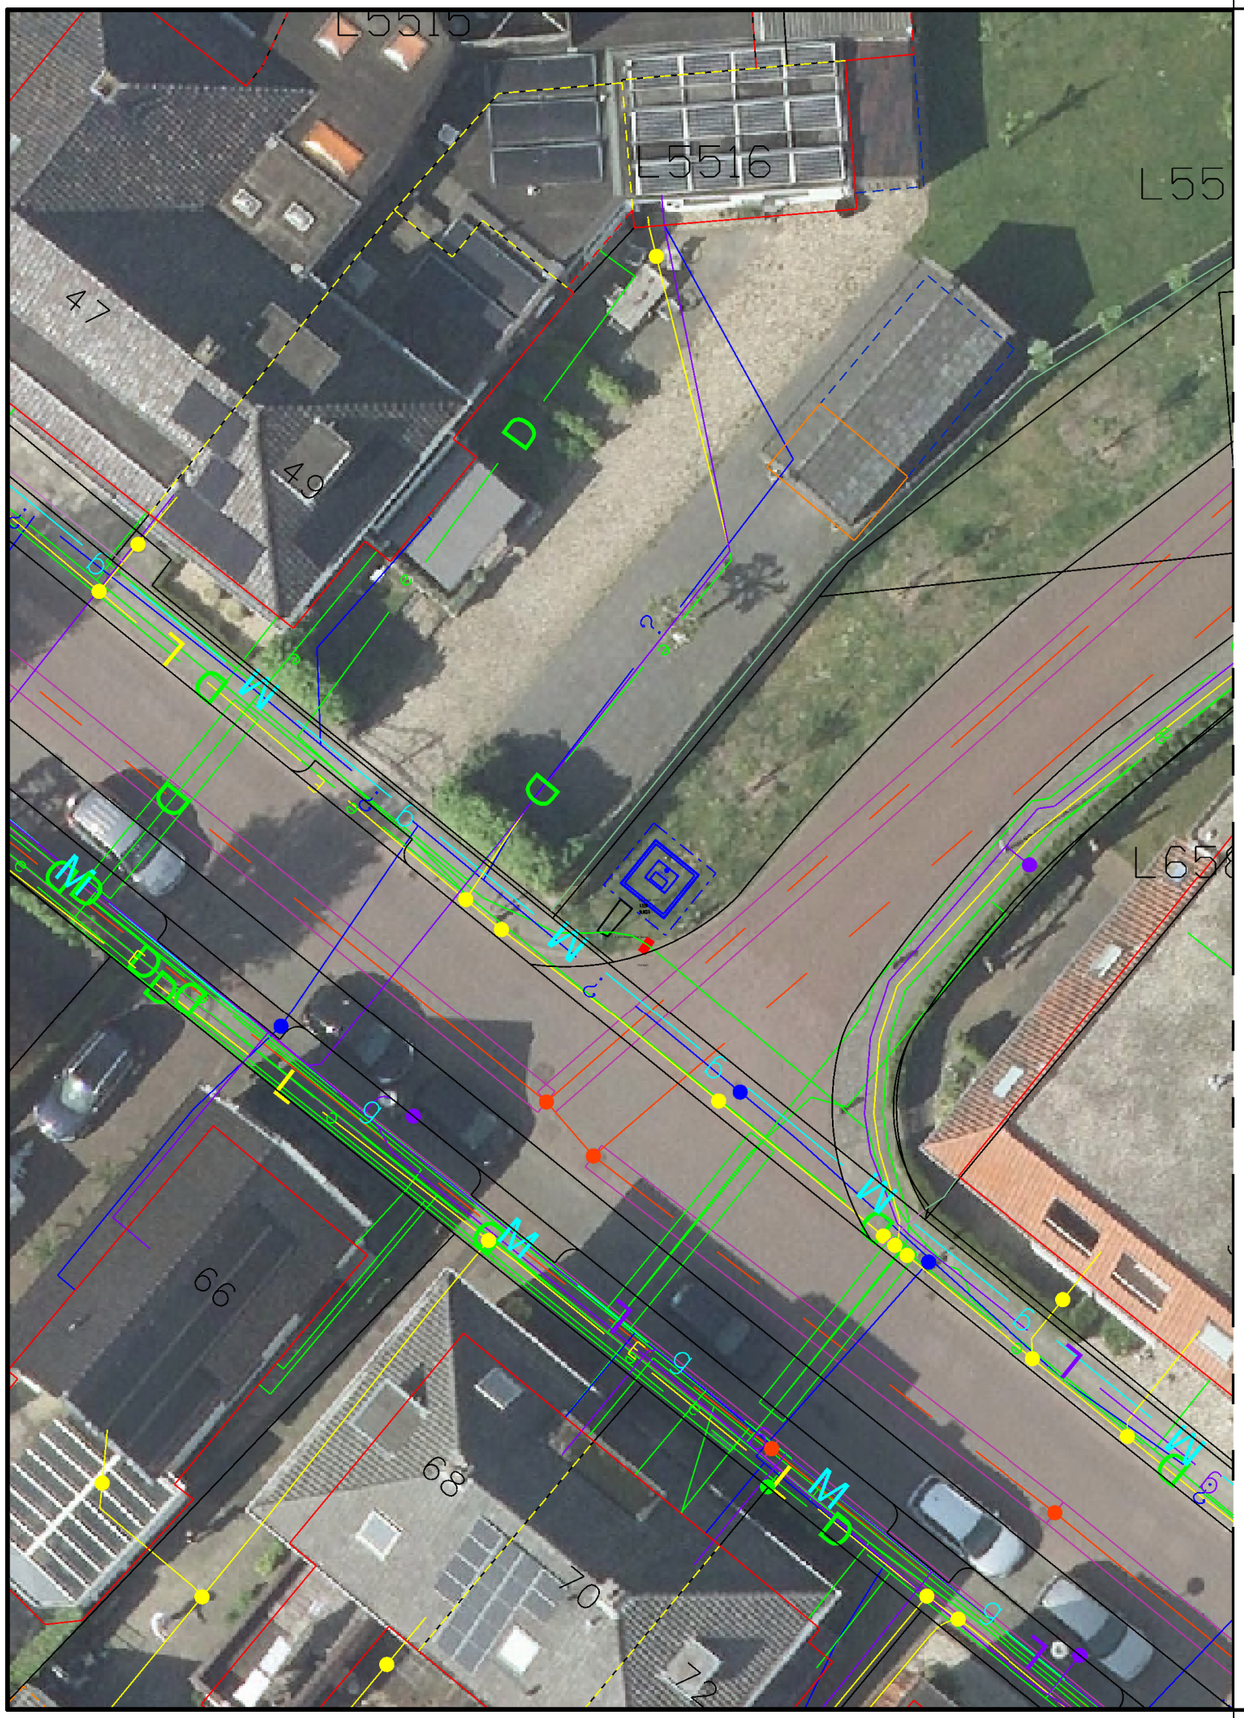

Legenda


- Proefsleuf
- Perceelgrens
- Gashogedruk Gasunie
- Gashogedruk Enexis Netbeheer
- Gaslagedruk
- Et Hs Tennet Tso
- Et Ms Enexis Netbeheer
- Et Ls Enexis Netbeheer
- Data
- Info Eis Voorzorgsmaatregel Gasunie
- Info Eis Voorzorgsmaatregel Tennet Tso
- Drukriool Gemeente Hellendoorn
- Riool Gemeente Hellendoorn
- Water Vitens
- Restafval ondergronds
- Glas ondergronds
- Glas bovengronds
- Textiel ondergronds
- Textiel bovengronds
- Incontinentiecontainer ondergronds
- Incontinentiecontainer bovengronds

Opmerkingen:

Gemeente Hellendoorn

Gemeente Hellendoorn
Postbus 200
7440 AE Nijverdal
Tel: 0548-630000
Fax: 0548-610505
www.hellendoorn.nl

Project:	Invoering diftar
Onderwerp:	locatie ondergrondse containers Wilhelminastraat
Datum Wijziging:	
Opmerkingen:	
Getekend:	JFE
Schaal:	1 : 200
Printdatum:	28-3-2025
Formaat:	A3
Cluster:	Openbare ruimte
Tekeningnr:	C-4-402-02

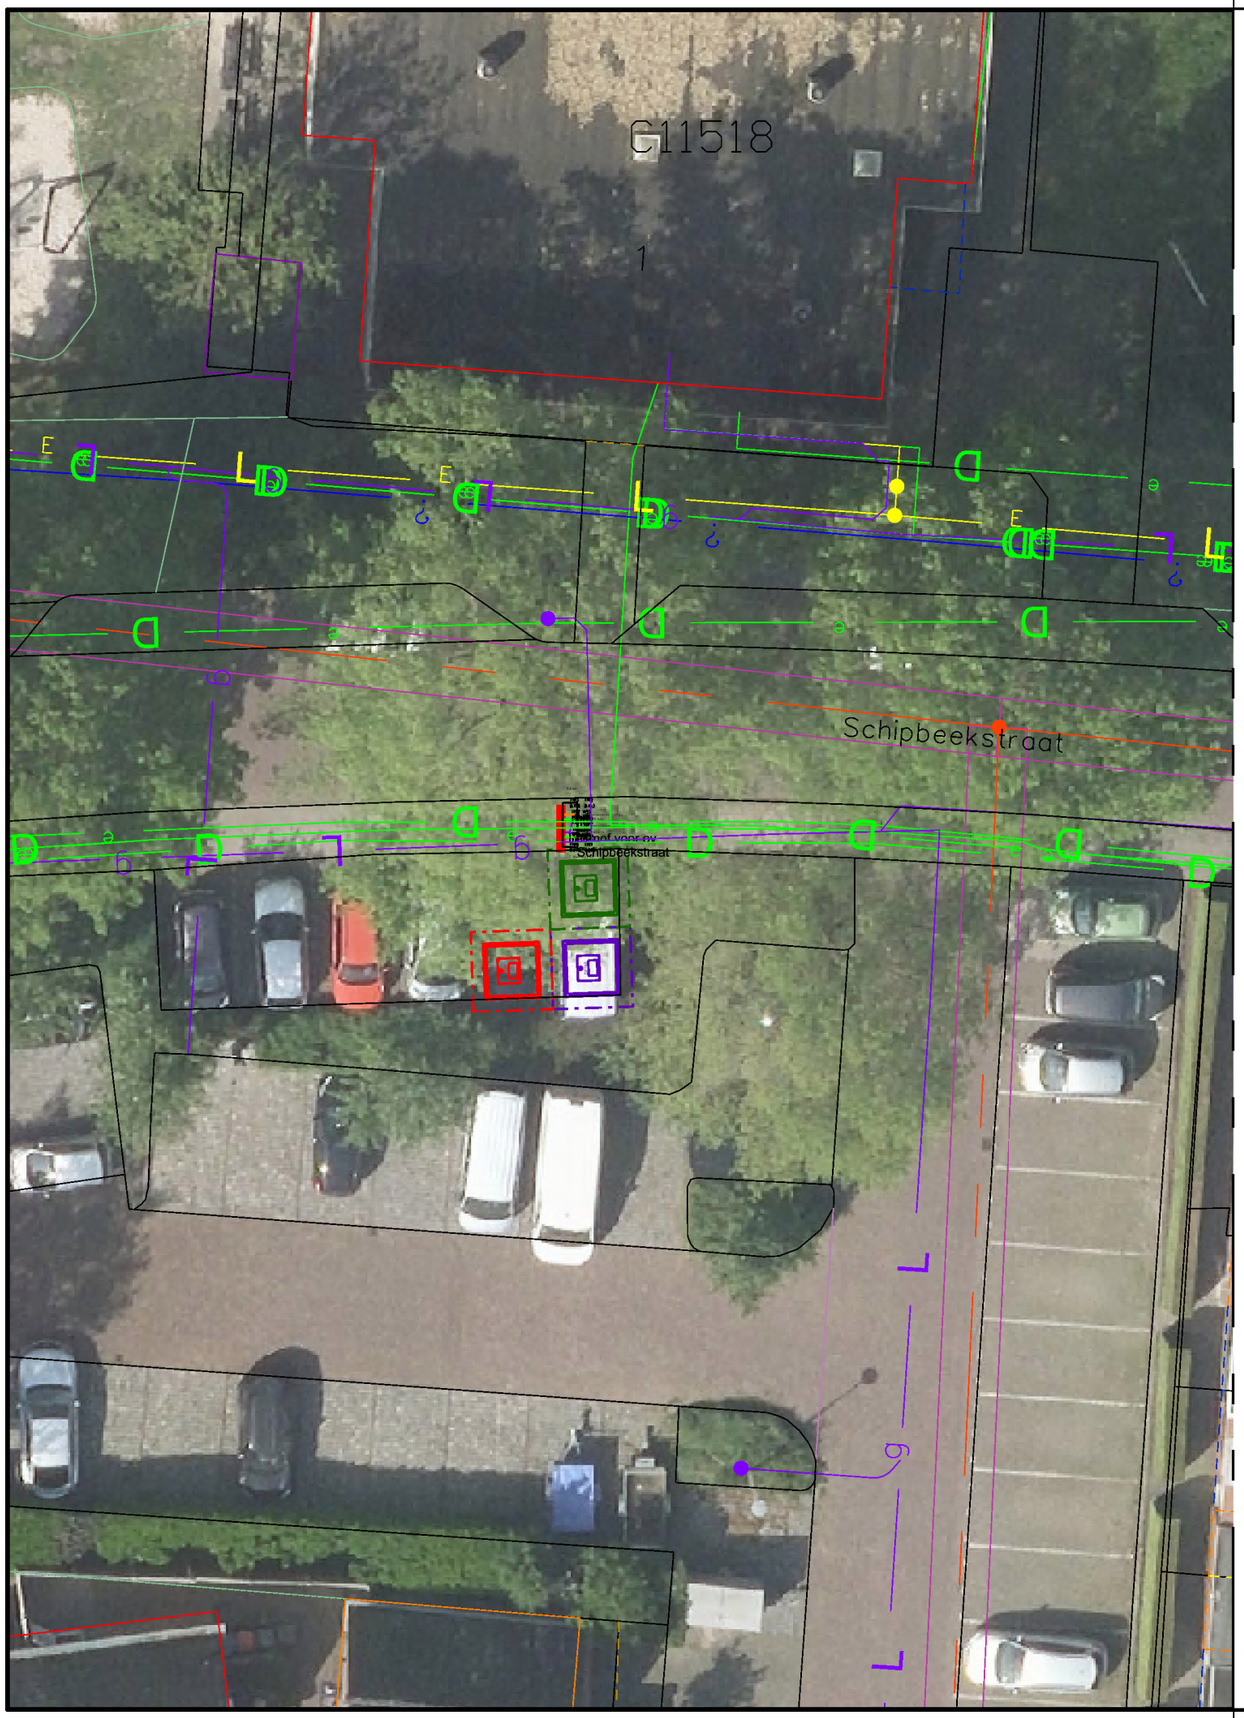

Legenda

- Proefsleuf
- Perceelgrens
- Gashogedruk Gasunie
- Gashogedruk Enexis Netbeheer
- Gaslagedruk
- Et Hs Tennet Tso
- Et Ms Enexis Netbeheer
- Et Ls Enexis Netbeheer
- Data
- Info Eis Voorzorgsmaatregel Gasunie
- Info Eis Voorzorgsmaatregel Tennet Tso
- Drukriool Gemeente Hellendoorn
- Riool Gemeente Hellendoorn
- Water Vitens
- Restafval ondergronds
- Glas ondergronds
- Glas bovengronds
- Textiel ondergronds
- Textiel bovengronds
- Incontinentiecontainer ondergronds
- Incontinentiecontainer bovengronds

Opmerkingen:


Gemeente Hellendoorn

Gemeente Hellendoorn
Postbus 200
7440 AE Nijverdal
Tel: 0548-630000
Fax: 0548-610505
www.hellendoorn.nl

Project: Invoering diftar

Onderwerp: locatie ondergrondse containers Schipbeekstraat

Datum Wijziging:		Opmerkingen:	Getekend:	JFE
			Schaal:	1 : 200
			Printdatum:	28-3-2025
Formaat:	A3	Cluster: Openbare ruimte	Tekeningnr:	C-4-402-03

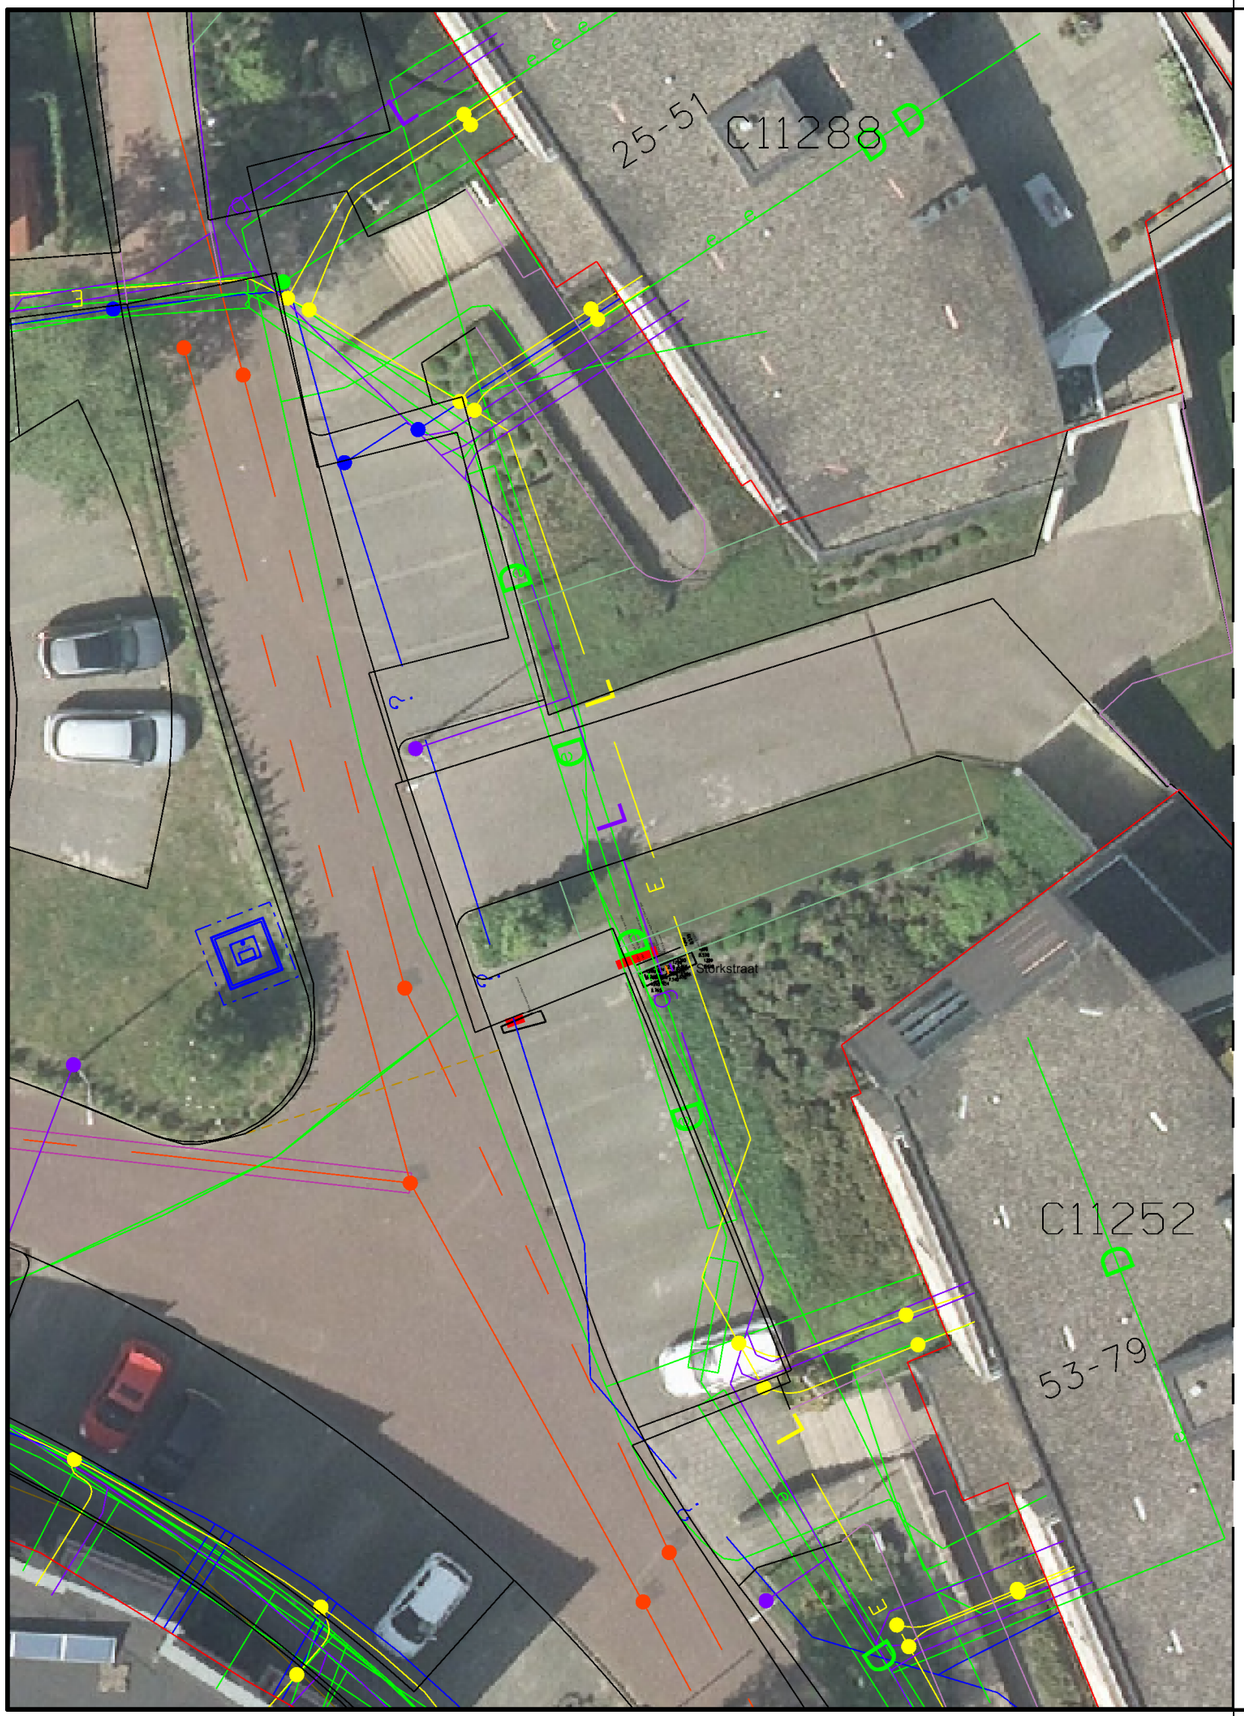

Legenda

- Proefsleuf
- Perceelgrens
- Gashogedruk Gasunie
- Gashogedruk Enexis Netbeheer
- Gaslagedruk
- Et Hs Tennet Tso
- Et Ms Enexis Netbeheer
- Et Ls Enexis Netbeheer
- Data
- Info Eis Voorzorgsmaatregel Gasunie
- Info Eis Voorzorgsmaatregel Tennet Tso
- Drukriool Gemeente Hellendoorn
- Riool Gemeente Hellendoorn
- Water Vitens
- Restafval ondergronds
- Glas ondergronds
- Glas bovengronds
- Textiel ondergronds
- Textiel bovengronds
- Incontinentiecontainer ondergronds
- Incontinentiecontainer bovengronds

Opmerkingen:


Gemeente Hellendoorn

Gemeente Hellendoorn
Postbus 200
7440 AE Nijverdal
Tel: 0548-630000
Fax: 0548-610505
www.hellendoorn.nl

Project: Invoering diftar

Onderwerp: locatie ondergrondse containers Storkstraat

Datum Wijziging:		Opmerkingen:	Getekend: JFE
			Schaal: 1 : 200
			Printdatum: 28-3-2025
Formaat: A3		Cluster: Openbare ruimte	Tekeningnr: C-4-402-04

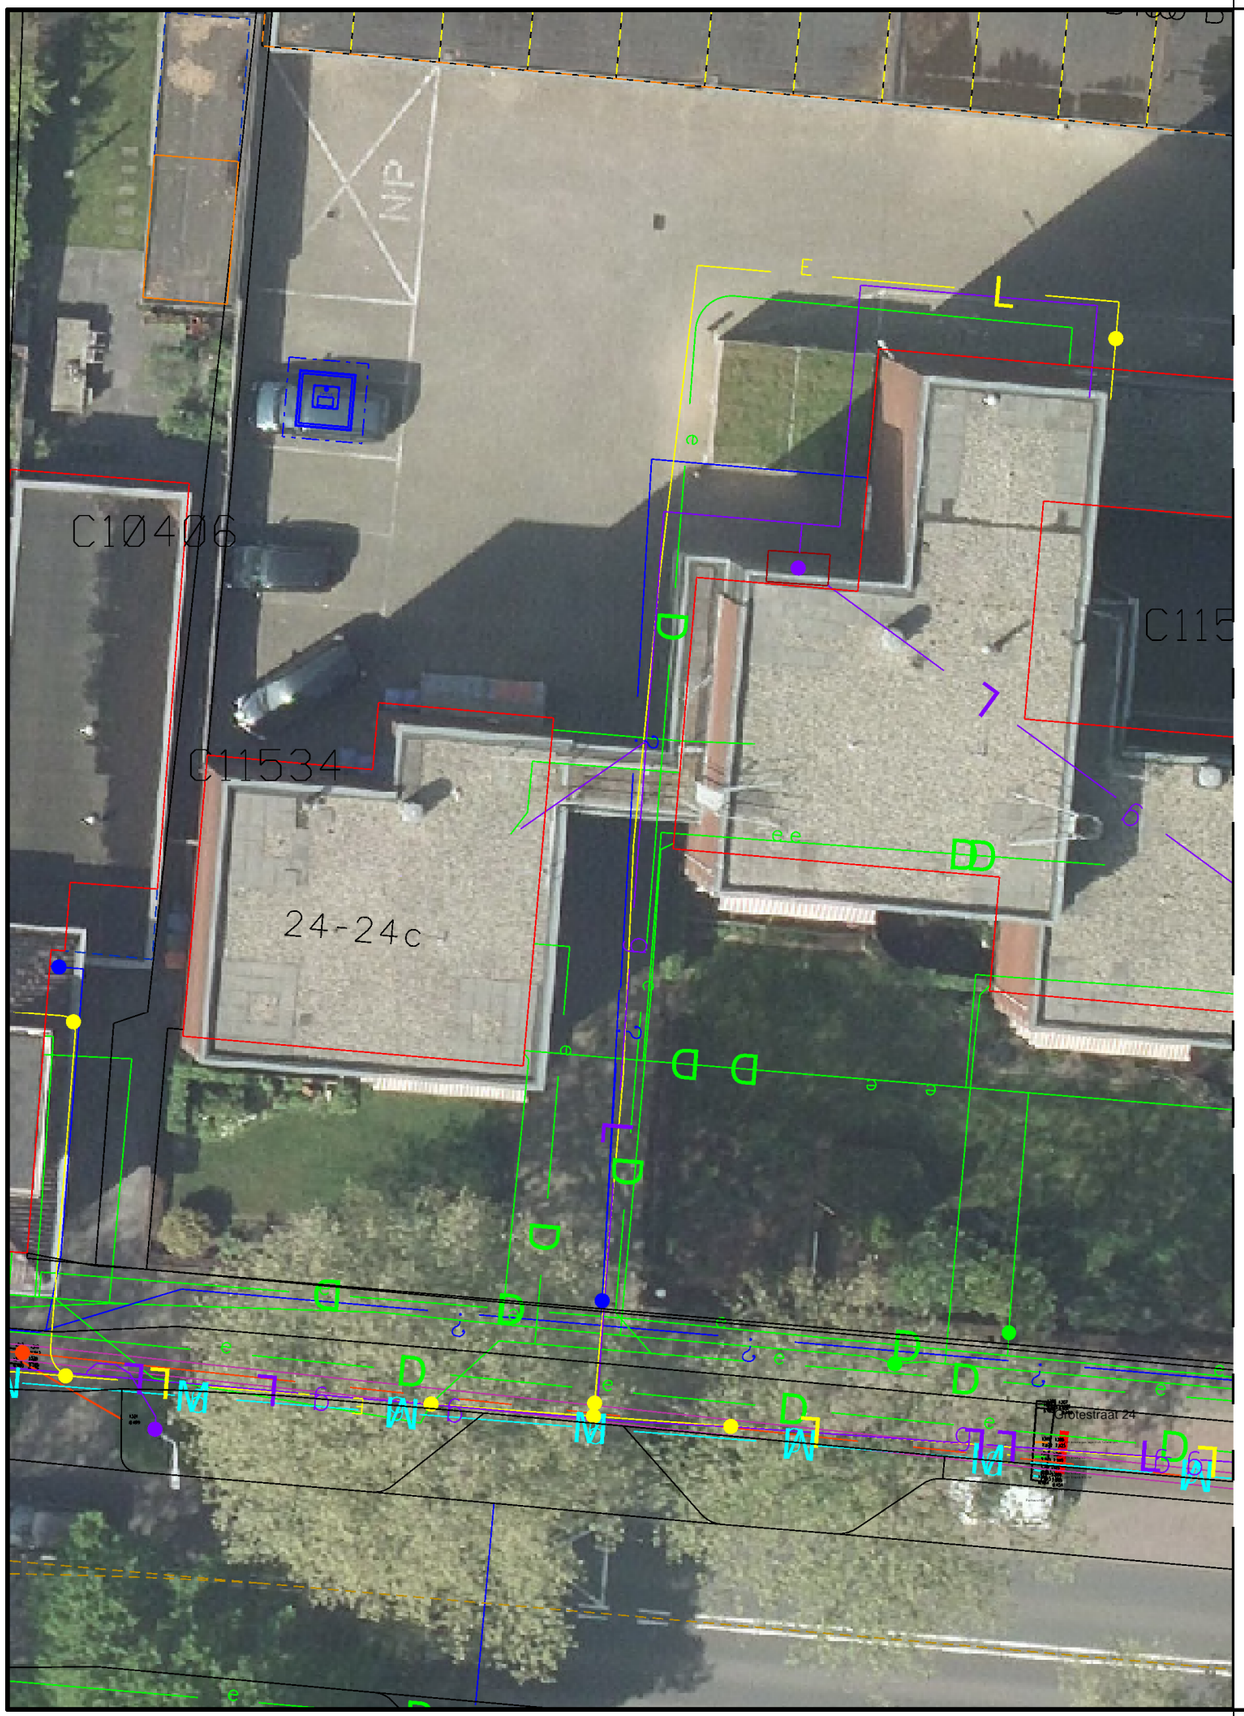

Legenda

- Proefsleuf
- Perceelgrens
- Gashogedruk Gasunie
- Gashogedruk Enexis Netbeheer
- Gaslagedruk
- Et Hs Tennet Tso
- Et Ms Enexis Netbeheer
- Et Ls Enexis Netbeheer
- Data
- Info Eis Voorzorgsmaatregel Gasunie
- Info Eis Voorzorgsmaatregel Tennet Tso
- Drukriool Gemeente Hellendoorn
- Riool Gemeente Hellendoorn
- Water Vitens
- Restafval ondergronds
- Glas ondergronds
- Glas bovengronds
- Textiel ondergronds
- Textiel bovengronds
- Incontinentiecontainer ondergronds
- Incontinentiecontainer bovengronds

Opmerkingen:


Gemeente Hellendoorn

Gemeente Hellendoorn
Postbus 200
7440 AE Nijverdal
Tel: 0548-630000
Fax: 0548-610505
www.hellendoorn.nl

Project: Invoering diftar

Onderwerp: locatie ondergrondse containers
Grotestraat 24

Datum Wijziging:		Opmerkingen:	Getekend:	JFE
			Schaal:	1 : 200
			Printdatum:	28-3-2025
Formaat:	A3	Cluster: Openbare ruimte	Tekeningnr:	C-4-402-05

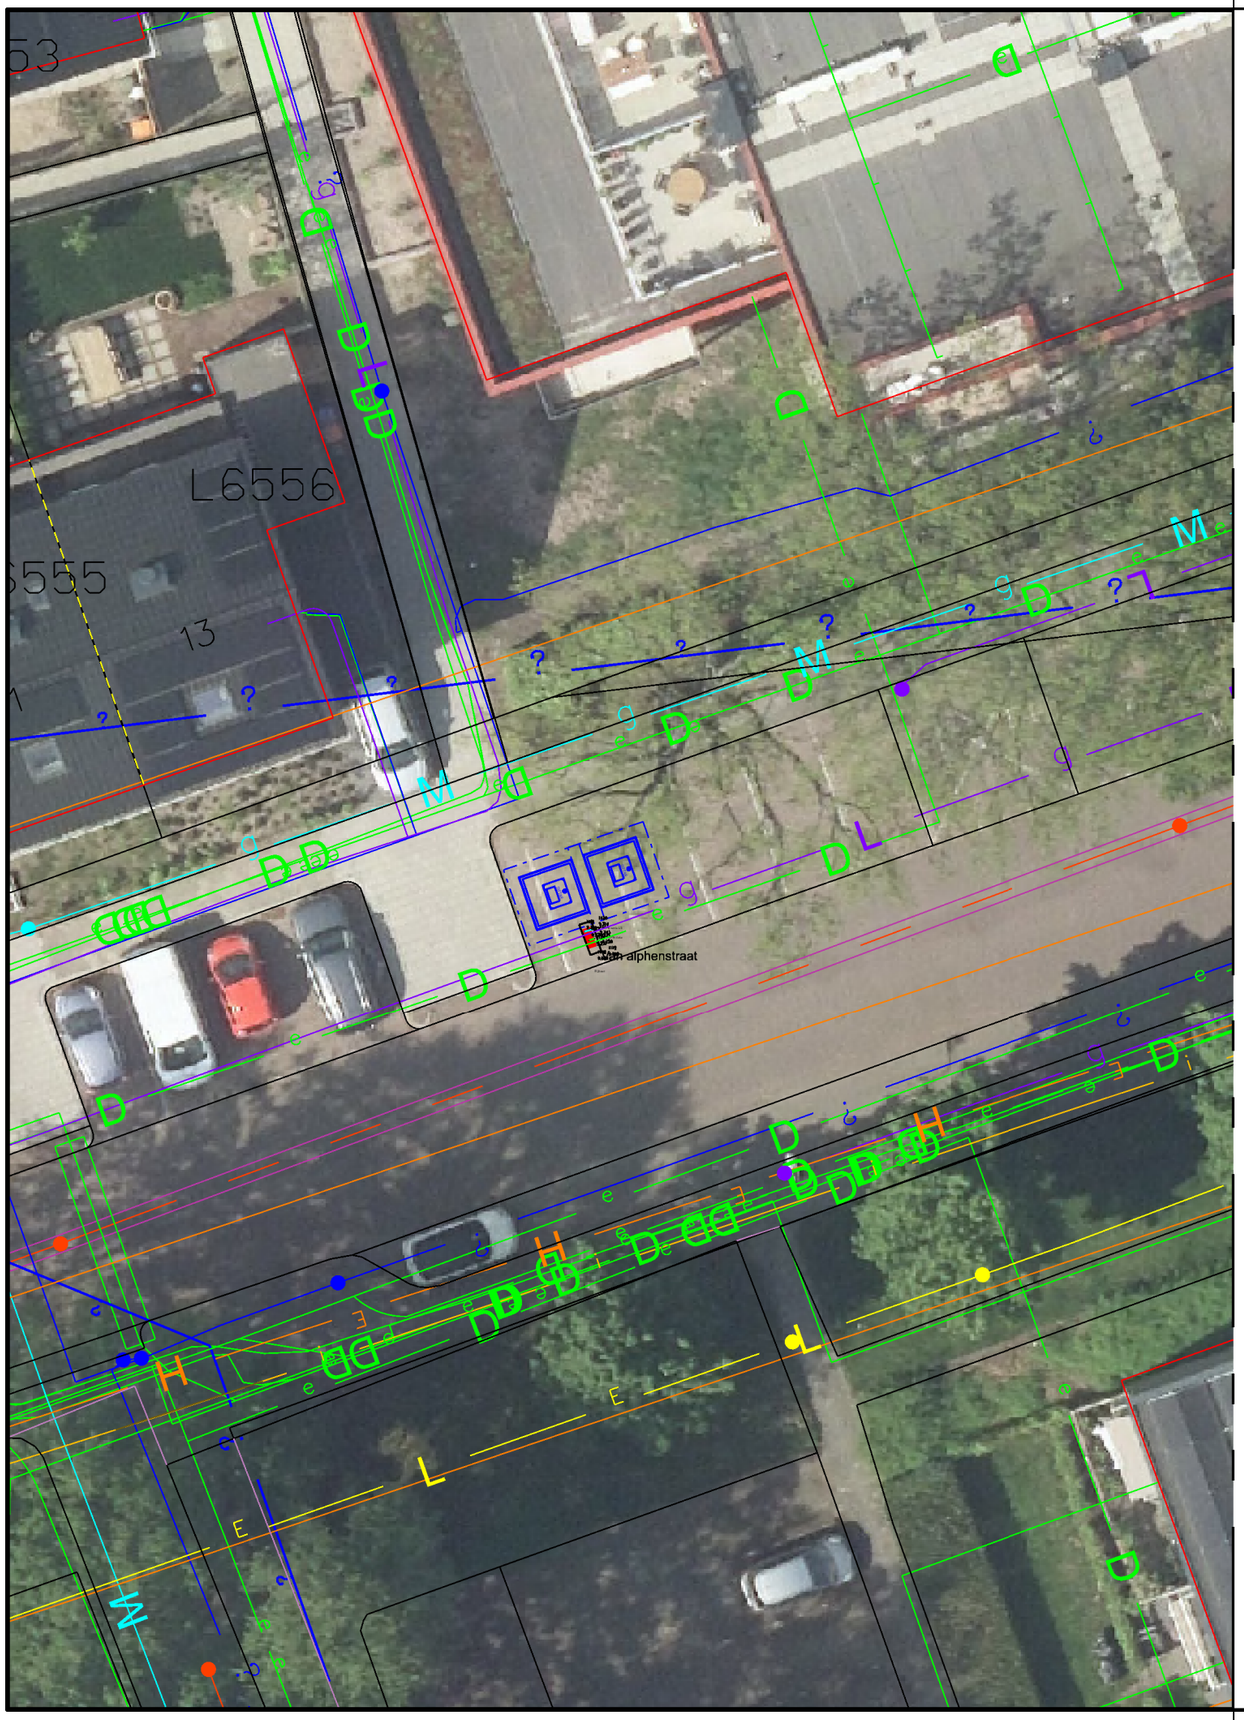

Legenda

- Proefsleuf
- Perceelgrens
- Gashogedruk Gasunie
- Gashogedruk Enexis Netbeheer
- Gaslagedruk
- Et Hs Tennet Tso
- Et Ms Enexis Netbeheer
- Et Ls Enexis Netbeheer
- Data
- Info Eis Voorzorgsmaatregel Gasunie
- Info Eis Voorzorgsmaatregel Tennet Tso
- Drukriool Gemeente Hellendoorn
- Riool Gemeente Hellendoorn
- Water Vitens
- Restafval ondergronds
- Glas ondergronds
- Glas bovengronds
- Textiel ondergronds
- Textiel bovengronds
- Incontinentiecontainer ondergronds
- Incontinentiecontainer bovengronds

Opmerkingen:

Gemeente Hellendoorn

Gemeente Hellendoorn
Postbus 200
7440 AE Nijverdal
Tel: 0548-630000
Fax: 0548-610505
www.hellendoorn.nl

Project: Invoering diftar

Onderwerp: locatie ondergrondse containers Van Alphenstraat

Datum Wijziging:	Opmerkingen:	Getekend: JFE
		Schaal: 1 : 200
		Printdatum: 28-3-2025
Formaat: A3	Cluster: Openbare ruimte	Tekeningnr: C-4-405-02



Legenda

- Proefsleuf
- Perceelgrens
- Gashogedruk Gasunie
- Gashogedruk Enexis Netbeheer
- Gaslagedruk
- Et Hs Tennet Tso
- Et Ms Enexis Netbeheer
- Et Ls Enexis Netbeheer
- Data
- Info Eis Voorzorgsmaatregel Gasunie
- Info Eis Voorzorgsmaatregel Tennet Tso
- Drukriool Gemeente Hellendoorn
- Riool Gemeente Hellendoorn
- Water Vitens
- Restafval ondergronds
- Glas ondergronds
- Glas bovengronds
- Textiel ondergronds
- Textiel bovengronds
- Incontinentiecontainer ondergronds
- Incontinentiecontainer bovengronds

Opmerkingen:

Gemeente Hellendoorn

Gemeente Hellendoorn
Postbus 200
7440 AE Nijverdal
Tel: 0548-630000
Fax: 0548-610505
www.hellendoorn.nl

Project: Invoering diftar

Onderwerp: locatie ondergrondse containers Portlandweg

Datum Wijziging:	Opmerkingen:	Getekend: JFE
		Schaal: 1 : 200
		Printdatum: 28-3-2025
Formaat: A3	Cluster: Openbare ruimte	Tekeningnr: C-4-405-03



Legenda

- Proefsleuf
- Perceelgrens
- Gashogedruk Gasunie
- Gashogedruk Enexis Netbeheer
- Gaslagedruk
- Et Hs Tennet Tso
- Et Ms Enexis Netbeheer
- Et Ls Enexis Netbeheer
- Data
- Info Eis Voorzorgsmaatregel Gasunie
- Info Eis Voorzorgsmaatregel Tennet Tso
- Drukriool Gemeente Hellendoorn
- Riool Gemeente Hellendoorn
- Water Vitens
- Restafval ondergronds
- Glas ondergronds
- Glas bovengronds
- Textiel ondergronds
- Textiel bovengronds
- Incontinentiecontainer ondergronds
- Incontinentiecontainer bovengronds

Opmerkingen:


Gemeente Hellendoorn

Gemeente Hellendoorn
Postbus 200
7440 AE Nijverdal
Tel: 0548-630000
Fax: 0548-610505
www.hellendoorn.nl

Project: Invoering diftar

Onderwerp: locatie ondergrondse containers Bachlaan

Datum Wijziging:		Opmerkingen:	Getekend:	JFE
			Schaal:	1 : 200
			Printdatum:	28-3-2025
Formaat:	A3	Cluster: Openbare ruimte	Tekeningnr:	C-4-406-01

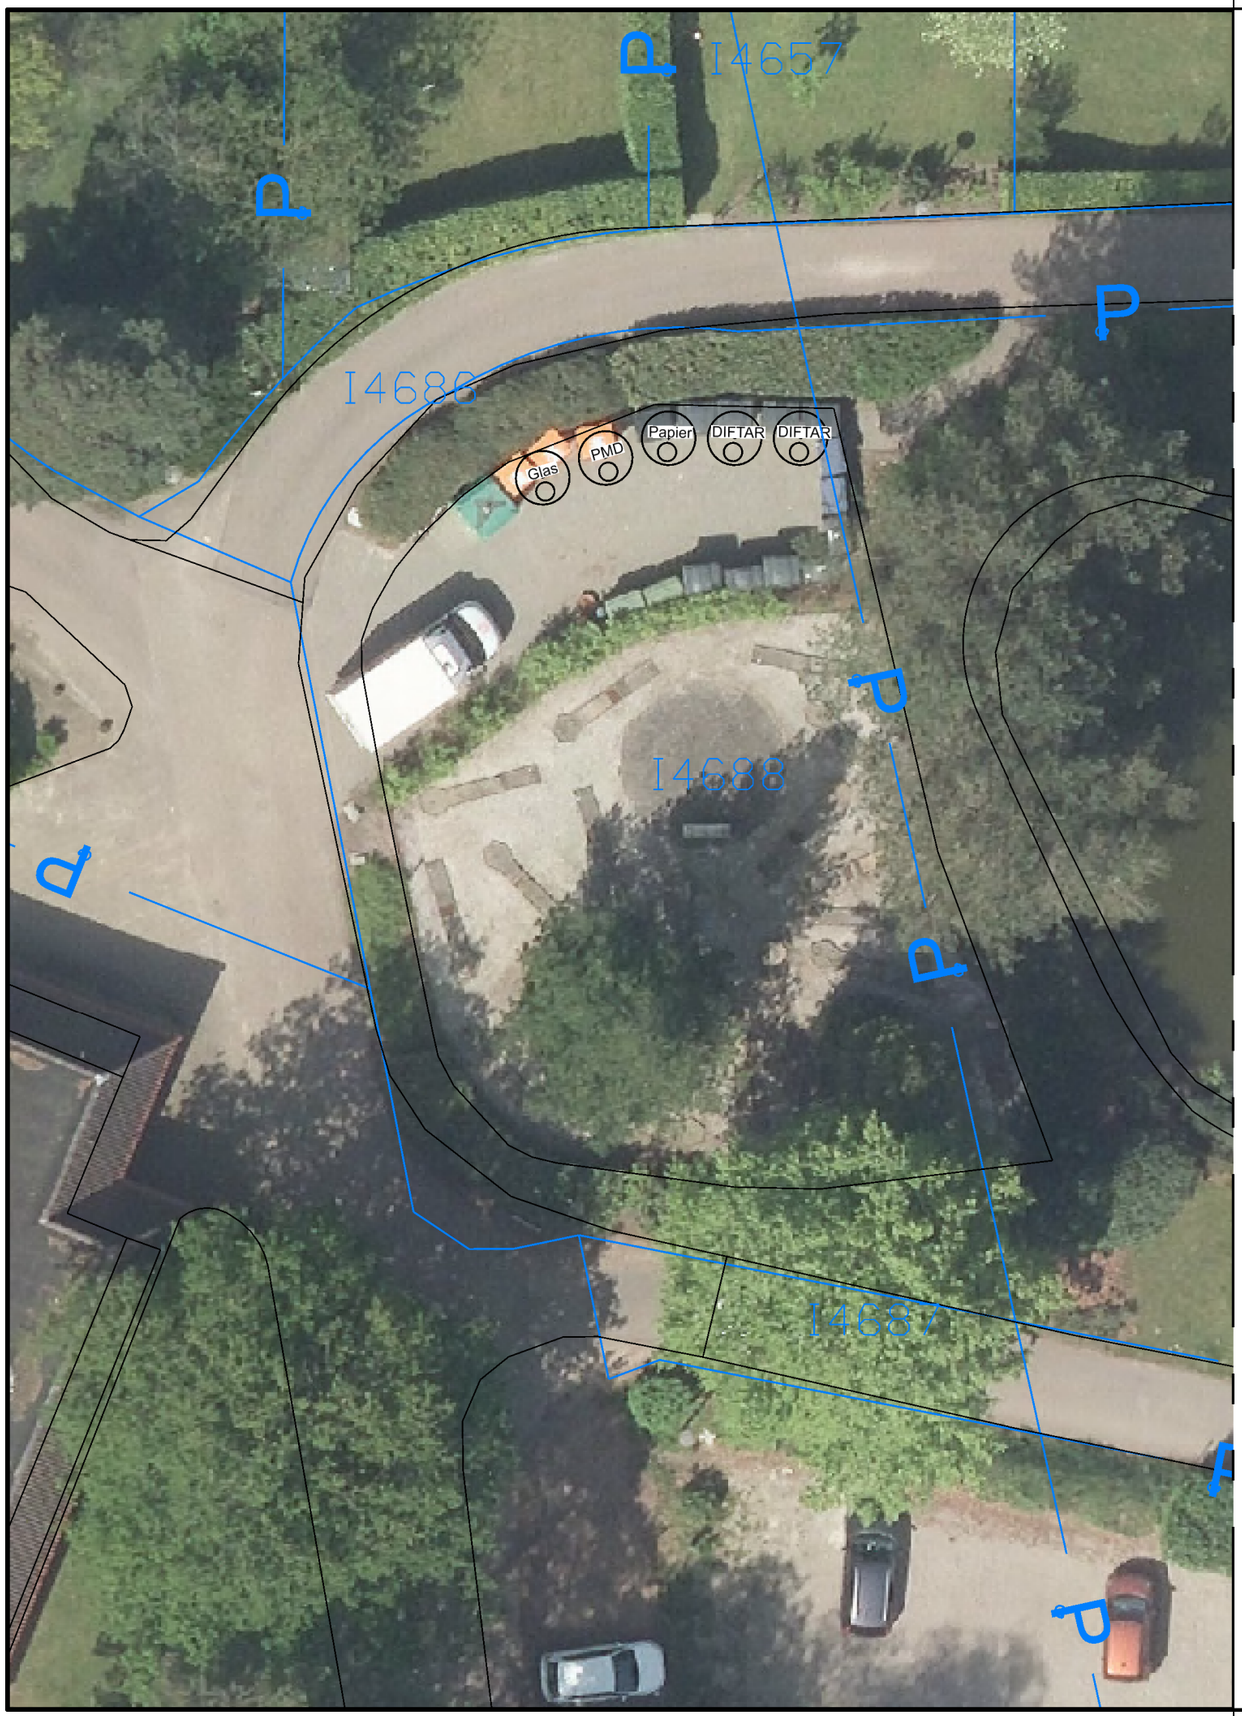

Legenda

- Proefsleuf
- Perceelgrens
- Gashogedruk Gasunie
- Gashogedruk Enexis Netbeheer
- Gaslagedruk
- Et Hs Tennet Tso
- Et Ms Enexis Netbeheer
- Et Ls Enexis Netbeheer
- Data
- Info Eis Voorzorgsmaatregel Gasunie
- Info Eis Voorzorgsmaatregel Tennet Tso
- Drukriool Gemeente Hellendoorn
- Riool Gemeente Hellendoorn
- Water Vitens
- Restafval ondergronds
- Glas ondergronds
- Glas bovengronds
- Textiel ondergronds
- Textiel bovengronds
- Incontinentiecontainer ondergronds
- Incontinentiecontainer bovengronds
- Semi-Ondergrondse container (PMD)

Opmerkingen:


Gemeente Hellendoorn

Gemeente Hellendoorn
Postbus 200
7440 AE Nijverdal
Tel: 0548-630000
Fax: 0548-610505
www.hellendoorn.nl

Project: Invoering diftar

Onderwerp: locatie ondergrondse containers Sanetoriumlaan

Datum Wijziging:	Opmerkingen:	Getekend: JFE
		Schaal: 1 : 200
		Printdatum: 28-3-2025
Formaat: A3	Cluster: Openbare ruimte	Tekeningnr: C-5-501-01

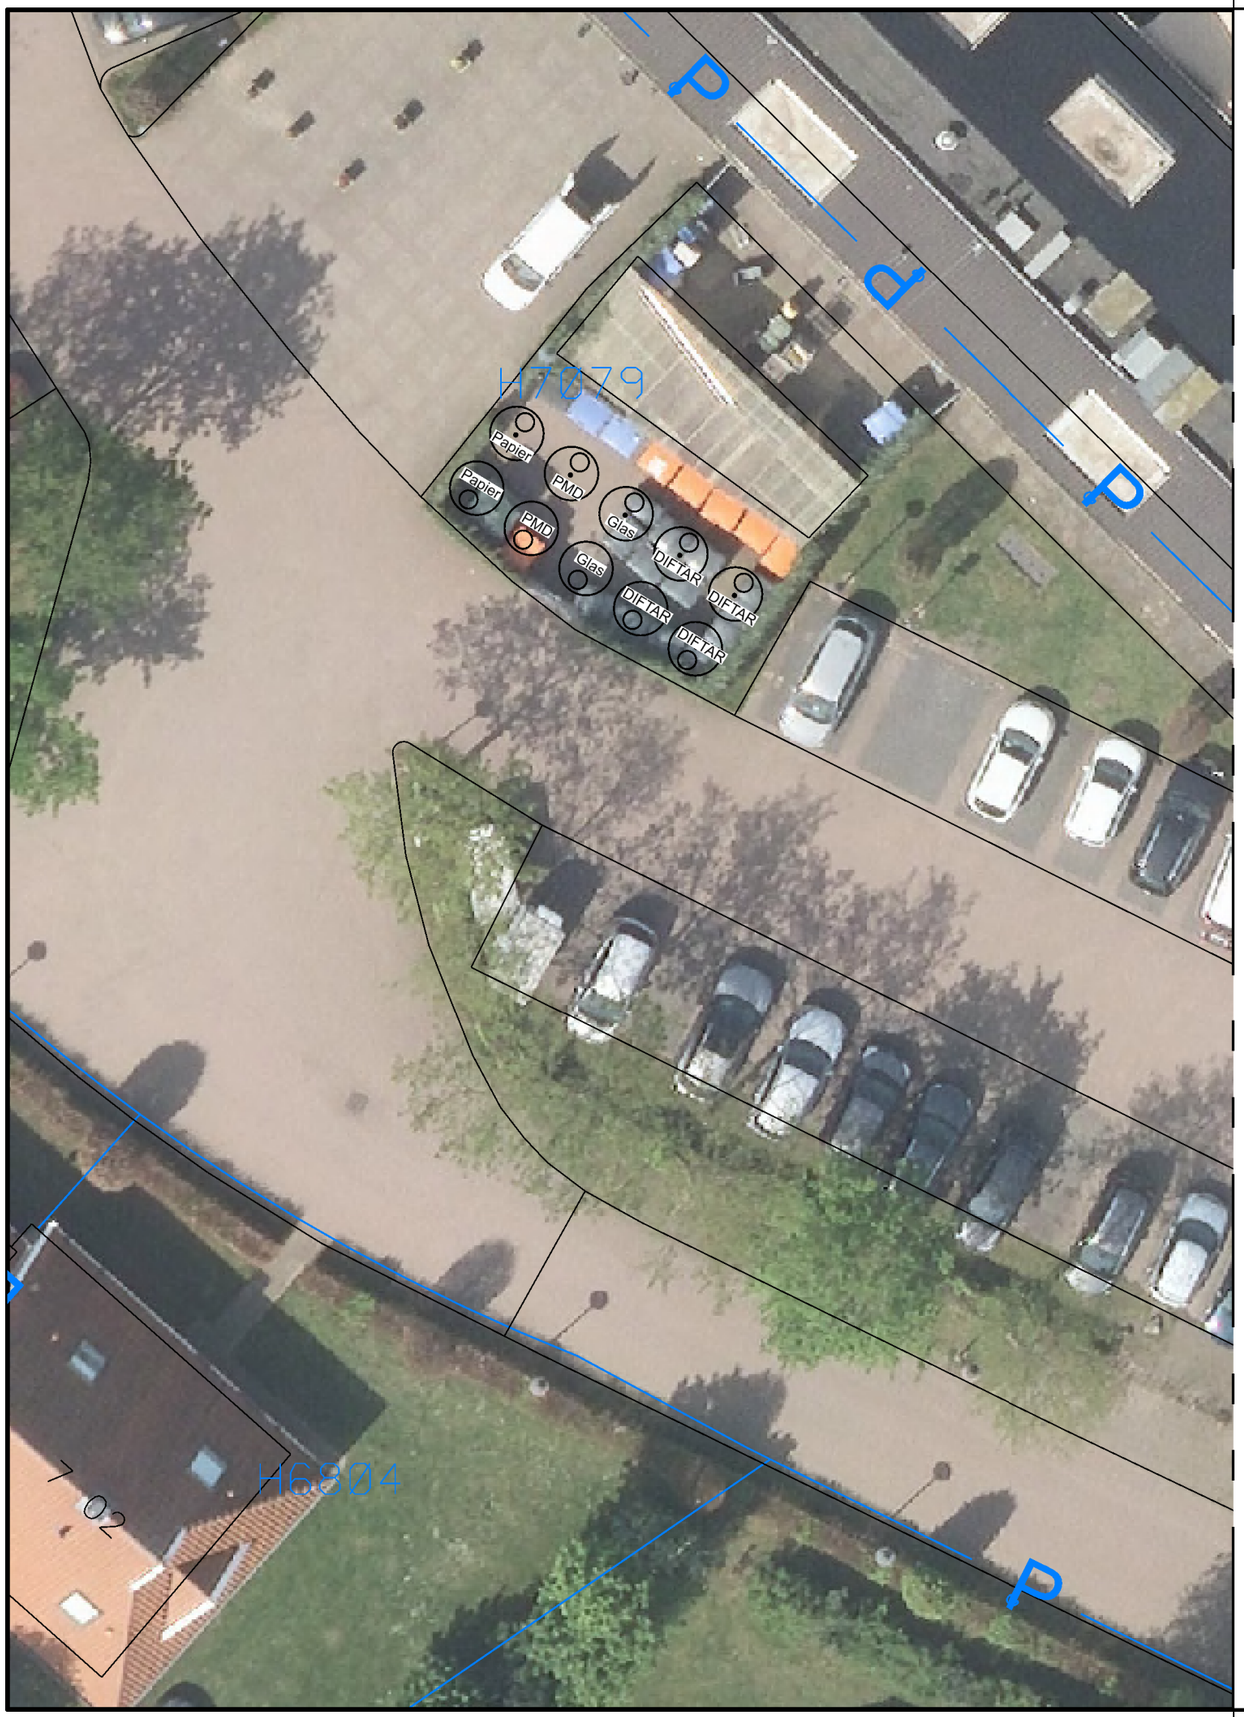

Legenda

- Proefsleuf
- Perceelgrens
- Gashogedruk Gasunie
- Gashogedruk Enexis Netbeheer
- Gaslagedruk
- Et Hs Tennet Tso
- Et Ms Enexis Netbeheer
- Et Ls Enexis Netbeheer
- Data
- Info Eis Voorzorgsmaatregel Gasunie
- Info Eis Voorzorgsmaatregel Tennet Tso
- Drukriool Gemeente Hellendoorn
- Riool Gemeente Hellendoorn
- Water Vitens
- Restafval ondergronds
- Glas ondergronds
- Glas bovengronds
- Textiel ondergronds
- Textiel bovengronds
- Incontinentiecontainer ondergronds
- Incontinentiecontainer bovengronds
- Semi-Ondergrondse container (PMD)

Opmerkingen:

Gemeente Hellendoorn

Gemeente Hellendoorn
Postbus 200
7440 AE Nijverdal
Tel: 0548-630000
Fax: 0548-610505
www.hellendoorn.nl

Project: Invoering diftar

Onderwerp: locatie ondergrondse containers
Tunnelweg 4F

Datum Wijziging:		Opmerkingen:	Getekend: JFE
			Schaal: 1 : 200
			Printdatum: 28-3-2025
Formaat: A3		Cluster: Openbare ruimte	Tekeningnr: C-5-507-01



Legenda

- Proefsleuf
- Perceelgrens
- Gashogedruk Gasunie
- Gashogedruk Enexis Netbeheer
- Gaslagedruk
- Et Hs Tennet Tso
- Et Ms Enexis Netbeheer
- Et Ls Enexis Netbeheer
- Data
- Info Eis Voorzorgsmaatregel Gasunie
- Info Eis Voorzorgsmaatregel Tennet Tso
- Drukriool Gemeente Hellendoorn
- Riool Gemeente Hellendoorn
- Water Vitens
- Restafval ondergronds
- Glas ondergronds
- Glas bovengronds
- Textiel ondergronds
- Textiel bovengronds
- Incontinentiecontainer ondergronds
- Incontinentiecontainer bovengronds
- Semi-Ondergrondse container (PMD)


Opmerkingen:

Gemeente Hellendoorn
Gemeente Hellendoorn
Postbus 200
7440 AE Nijverdal
Tel: 0548-630000
Fax: 0548-610505
www.hellendoorn.nl

Project: Invoering diftar

Onderwerp: locatie ondergrondse containers
Tunnelweg 4a

Datum Wijziging:		Opmerkingen:	Getekend:	JFE
			Schaal:	1 : 200
			Printdatum:	28-3-2025
Formaat:	A3	Cluster: Openbare ruimte	Tekeningnr:	C-5-507-02

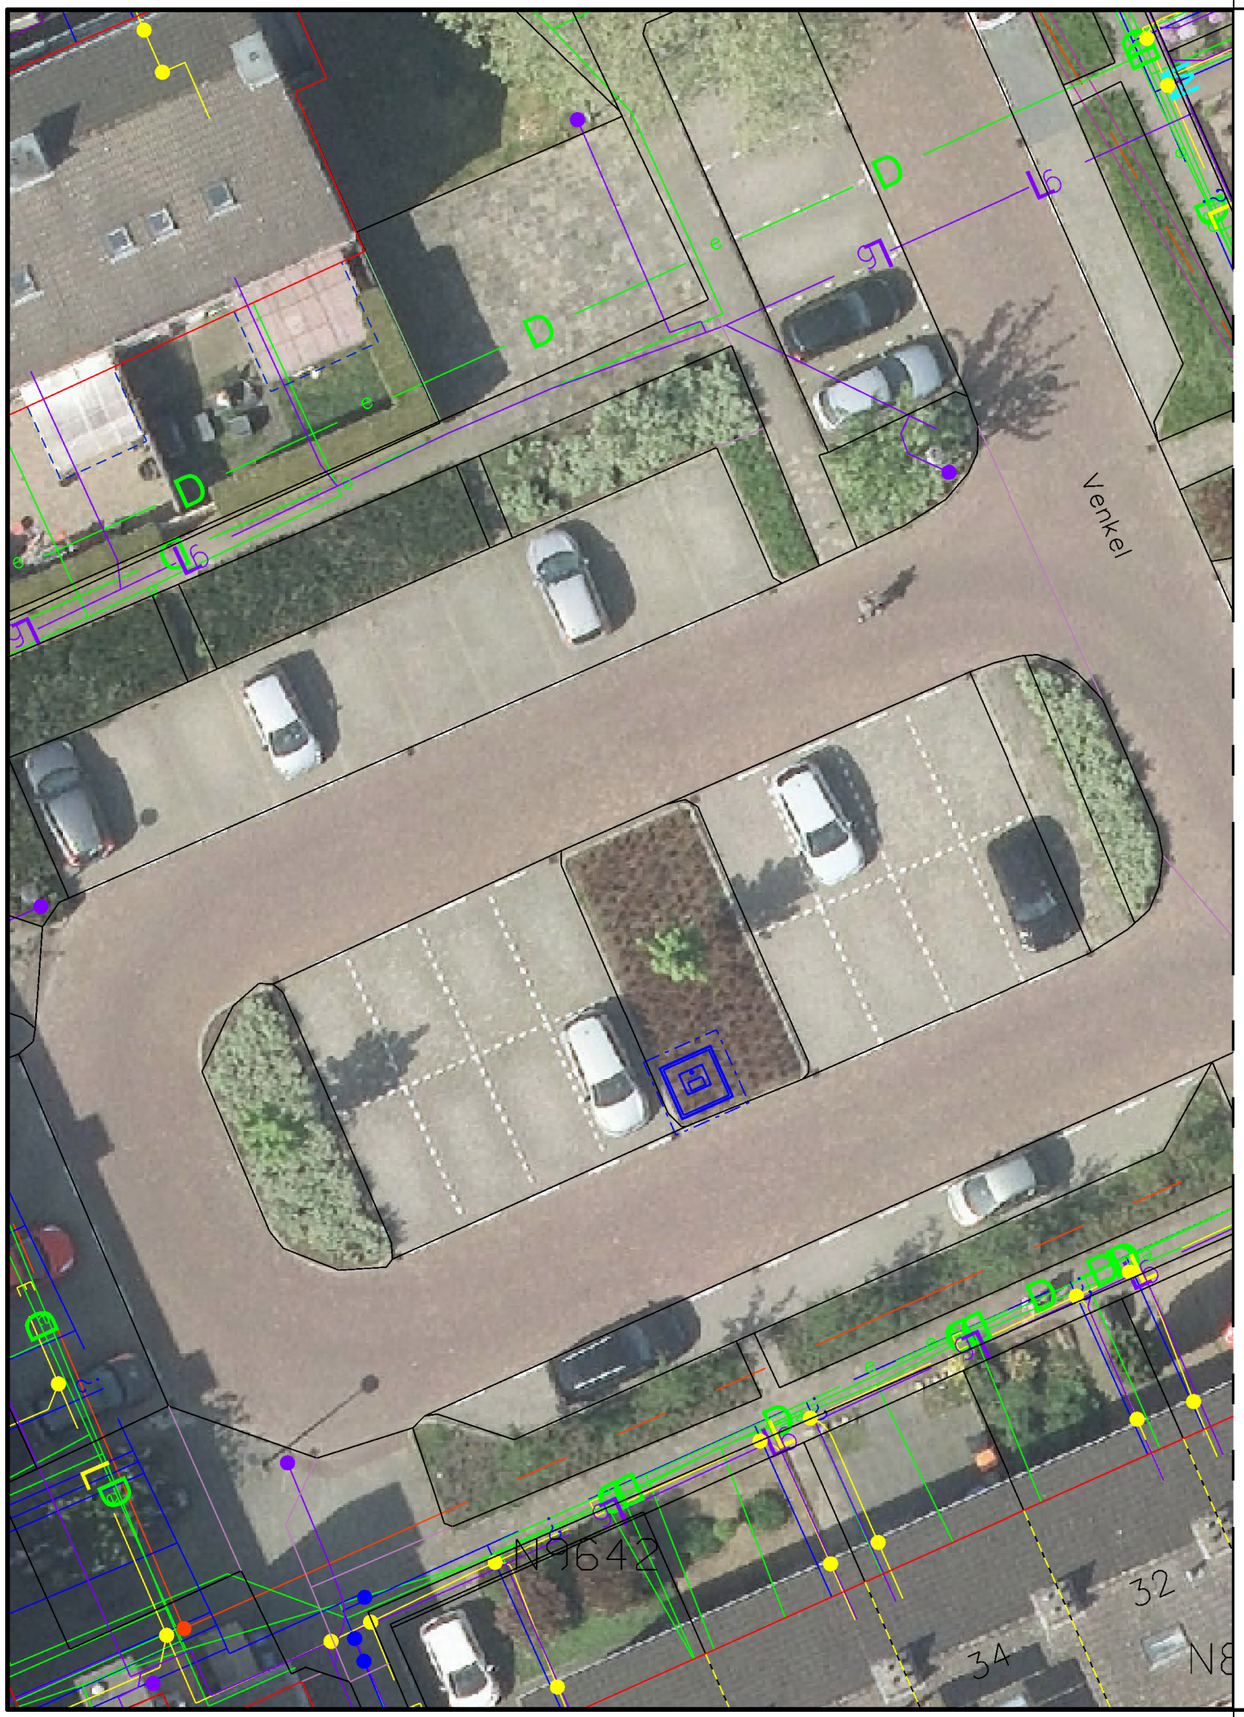

Legenda

- Proefsleuf
- Perceelgrens
- Gashogedruk Gasunie
- Gashogedruk Enexis Netbeheer
- Gaslagedruk
- Et Hs Tennet Tso
- Et Ms Enexis Netbeheer
- Et Ls Enexis Netbeheer
- Data
- Info Eis Voorzorgsmaatregel Gasunie
- Info Eis Voorzorgsmaatregel Tennet Tso
- Drukriool Gemeente Hellendoorn
- Riool Gemeente Hellendoorn
- Water Vitens
- Restafval ondergronds
- Glas ondergronds
- Glas bovengronds
- Textiel ondergronds
- Textiel bovengronds
- Incontinentiecontainer ondergronds
- Incontinentiecontainer bovengronds

Opmerkingen:

Gemeente Hellendoorn

Gemeente Hellendoorn
Postbus 200
7440 AE Nijverdal
Tel: 0548-630000
Fax: 0548-610505
www.hellendoorn.nl

Project: Invoering diftar

Onderwerp: locatie ondergrondse containers Venkel

Datum Wijziging:

Opmerkingen:

Formaat: A3


Cluster: Openbare ruimte

Getekend: JFE

Schaal: 1 : 200

Printdatum: 28-3-2025

Tekeningnr: C-6-602-01

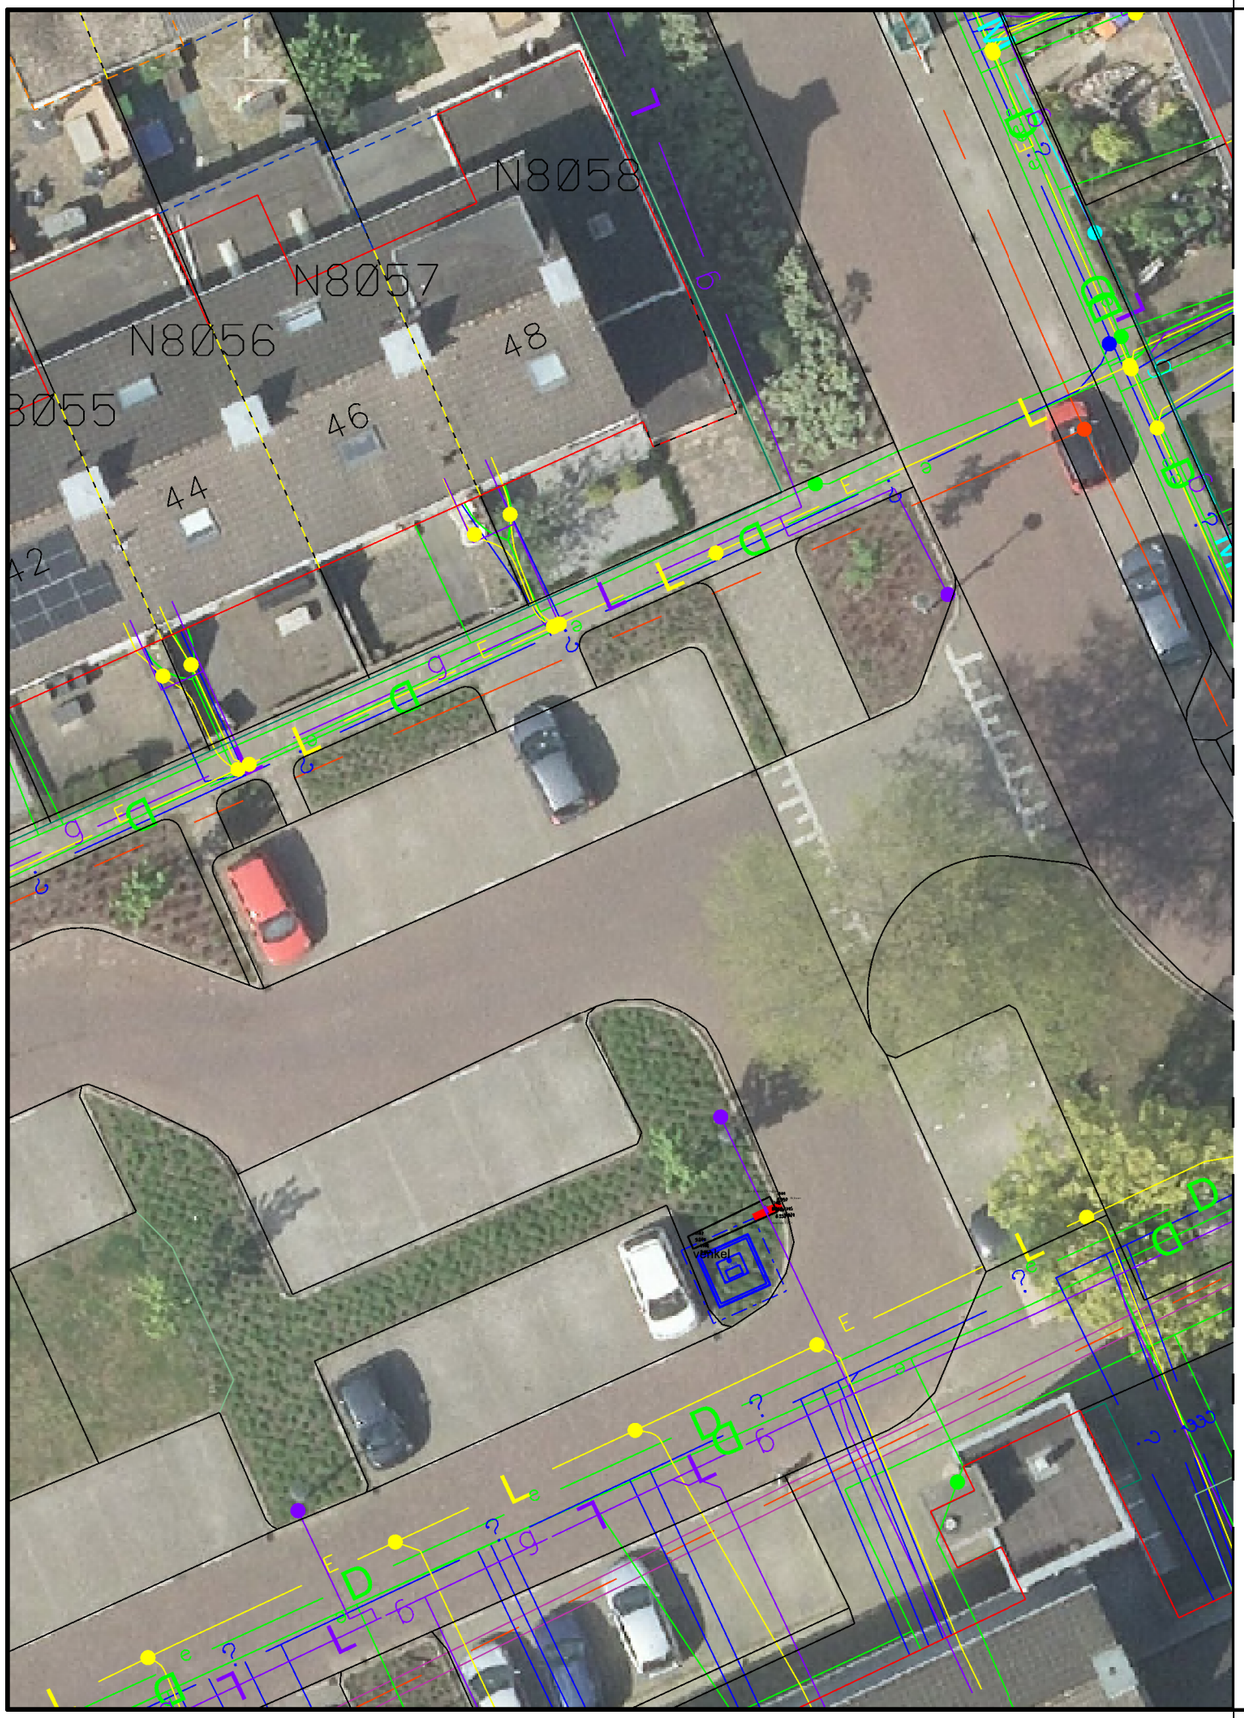

Legenda

- Proefsleuf
- Perceelgrens
- Gashogedruk Gasunie
- Gashogedruk Enexis Netbeheer
- Gaslagedruk
- Et Hs Tennet Tso
- Et Ms Enexis Netbeheer
- Et Ls Enexis Netbeheer
- Data
- Info Eis Voorzorgsmaatregel Gasunie
- Info Eis Voorzorgsmaatregel Tennet Tso
- Drukriool Gemeente Hellendoorn
- Riool Gemeente Hellendoorn
- Water Vitens
- Restafval ondergronds
- Glas ondergronds
- Glas bovengronds
- Textiel ondergronds
- Textiel bovengronds
- Incontinentiecontainer ondergronds
- Incontinentiecontainer bovengronds

Opmerkingen:


Gemeente Hellendoorn

Gemeente Hellendoorn
Postbus 200
7440 AE Nijverdal
Tel: 0548-630000
Fax: 0548-610505
www.hellendoorn.nl

Project: Invoering diftar

Onderwerp: locatie ondergrondse containers Venkel

Datum Wijziging:		Opmerkingen:	Getekend:	JFE
			Schaal:	1 : 200
			Printdatum:	28-3-2025
Formaat:	A3	Cluster: Openbare ruimte	Tekeningnr:	C-6-602-02

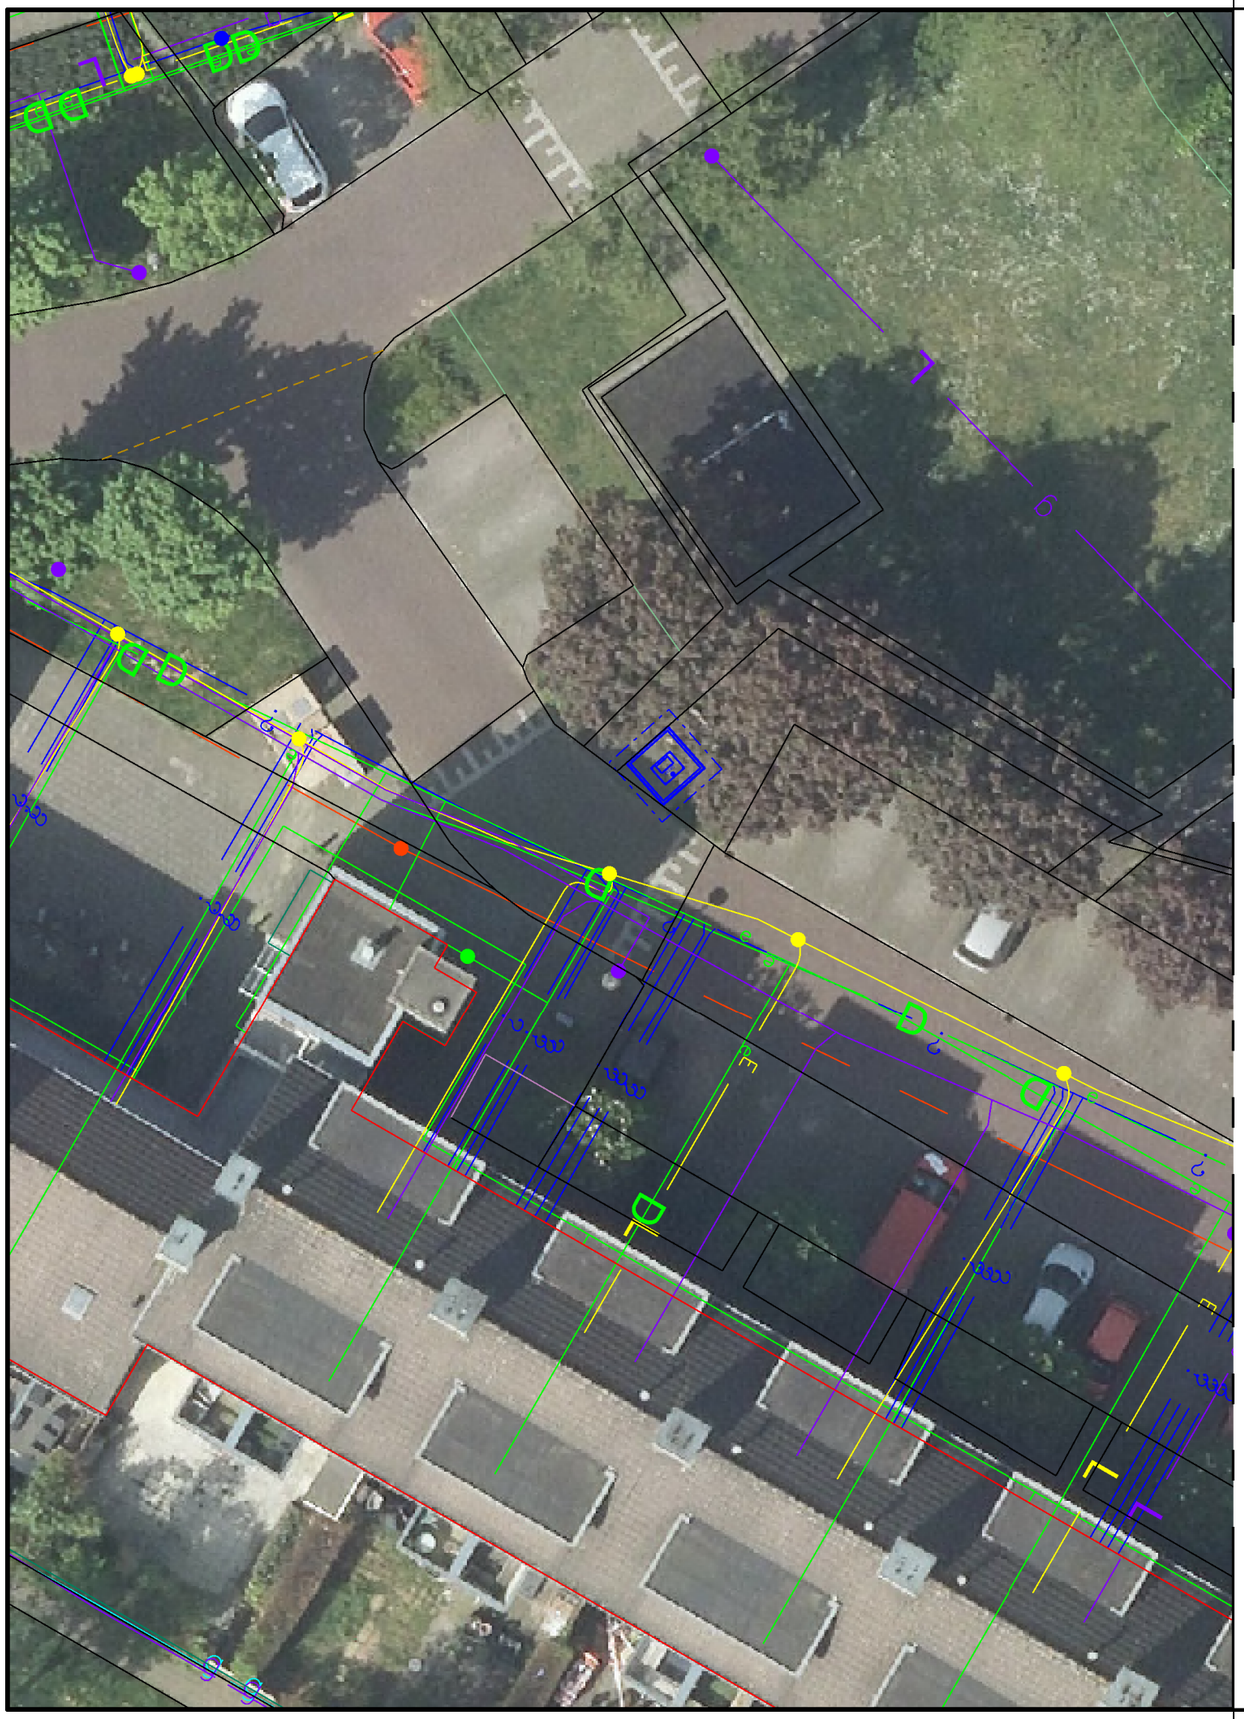

Legenda

- Proefsleuf
- Perceelgrens
- Gashogedruk Gasunie
- Gashogedruk Enexis Netbeheer
- Gaslagedruk
- Et Hs Tennet Tso
- Et Ms Enexis Netbeheer
- Et Ls Enexis Netbeheer
- Data
- Info Eis Voorzorgsmaatregel Gasunie
- Info Eis Voorzorgsmaatregel Tennet Tso
- Drukriool Gemeente Hellendoorn
- Riool Gemeente Hellendoorn
- Water Vitens
- Restafval ondergronds
- Glas ondergronds
- Glas bovengronds
- Textiel ondergronds
- Textiel bovengronds
- Incontinentiecontainer ondergronds
- Incontinentiecontainer bovengronds


Opmerkingen:

Gemeente Hellendoorn
Gemeente Hellendoorn
Postbus 200
7440 AE Nijverdal
Tel: 0548-630000
Fax: 0548-610505
www.hellendoorn.nl

Project: Invoering diftar

Onderwerp: locatie ondergrondse containers Laurier

Datum Wijziging:		Opmerkingen:	Getekend: JFE
			Schaal: 1 : 200
			Printdatum: 28-3-2025
Formaat: A3		Cluster: Openbare ruimte	Tekeningnr: C-6-602-03

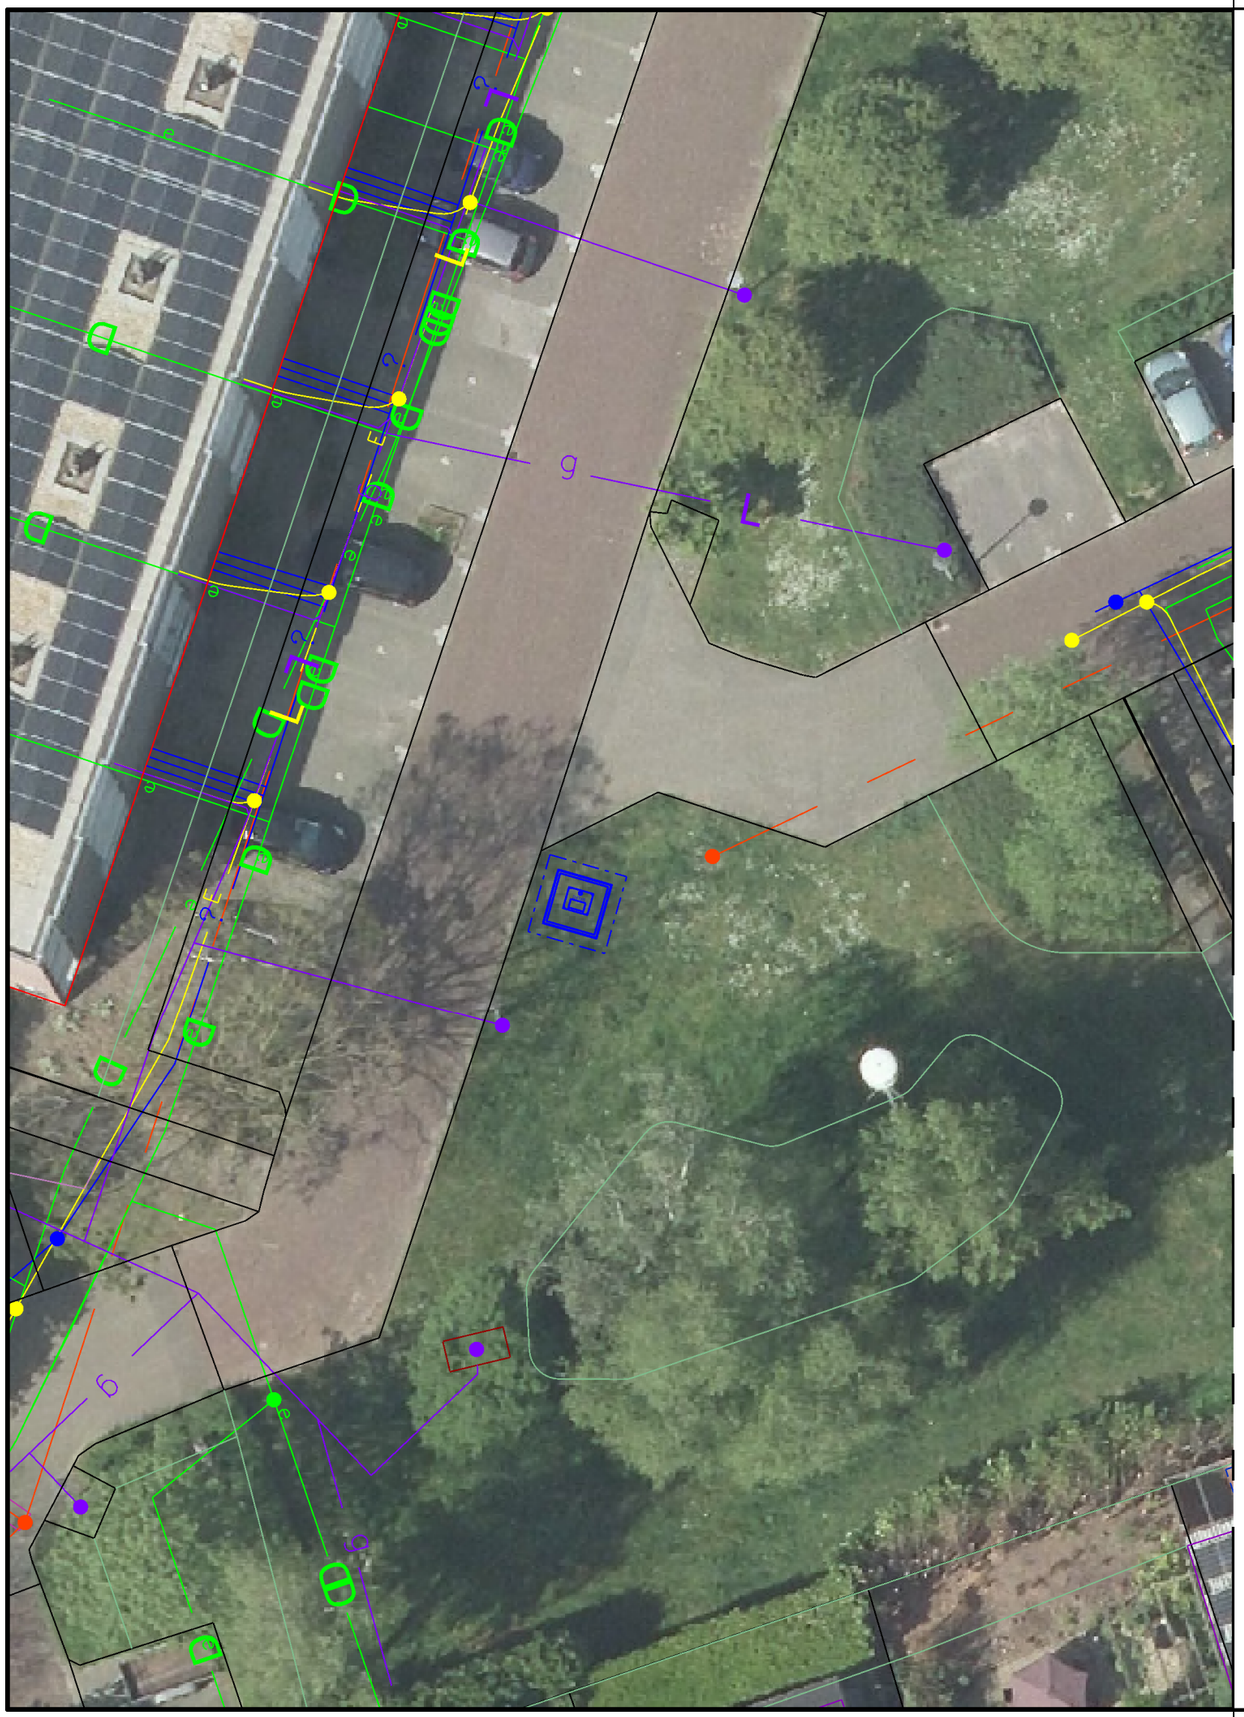

Legenda

- Proefsleuf
- Perceelgrens
- Gashogedruk Gasunie
- Gashogedruk Enexis Netbeheer
- Gaslagedruk
- Et Hs Tennet Tso
- Et Ms Enexis Netbeheer
- Et Ls Enexis Netbeheer
- Data
- Info Eis Voorzorgsmaatregel Gasunie
- Info Eis Voorzorgsmaatregel Tennet Tso
- Drukriool Gemeente Hellendoorn
- Riool Gemeente Hellendoorn
- Water Vitens
- Restafval ondergronds
- Glas ondergronds
- Glas bovengronds
- Textiel ondergronds
- Textiel bovengronds
- Incontinentiecontainer ondergronds
- Incontinentiecontainer bovengronds

Opmerkingen:


Gemeente Hellendoorn

Gemeente Hellendoorn
Postbus 200
7440 AE Nijverdal
Tel: 0548-630000
Fax: 0548-610505
www.hellendoorn.nl

Project: Invoering diftar

Onderwerp: locatie ondergrondse containers Ereprijs

Datum Wijziging:	Opmerkingen:	Getekend: JFE
		Schaal: 1 : 200
		Printdatum: 28-3-2025
Formaat: A3	Cluster: Openbare ruimte	Tekeningnr: C-6-602-04

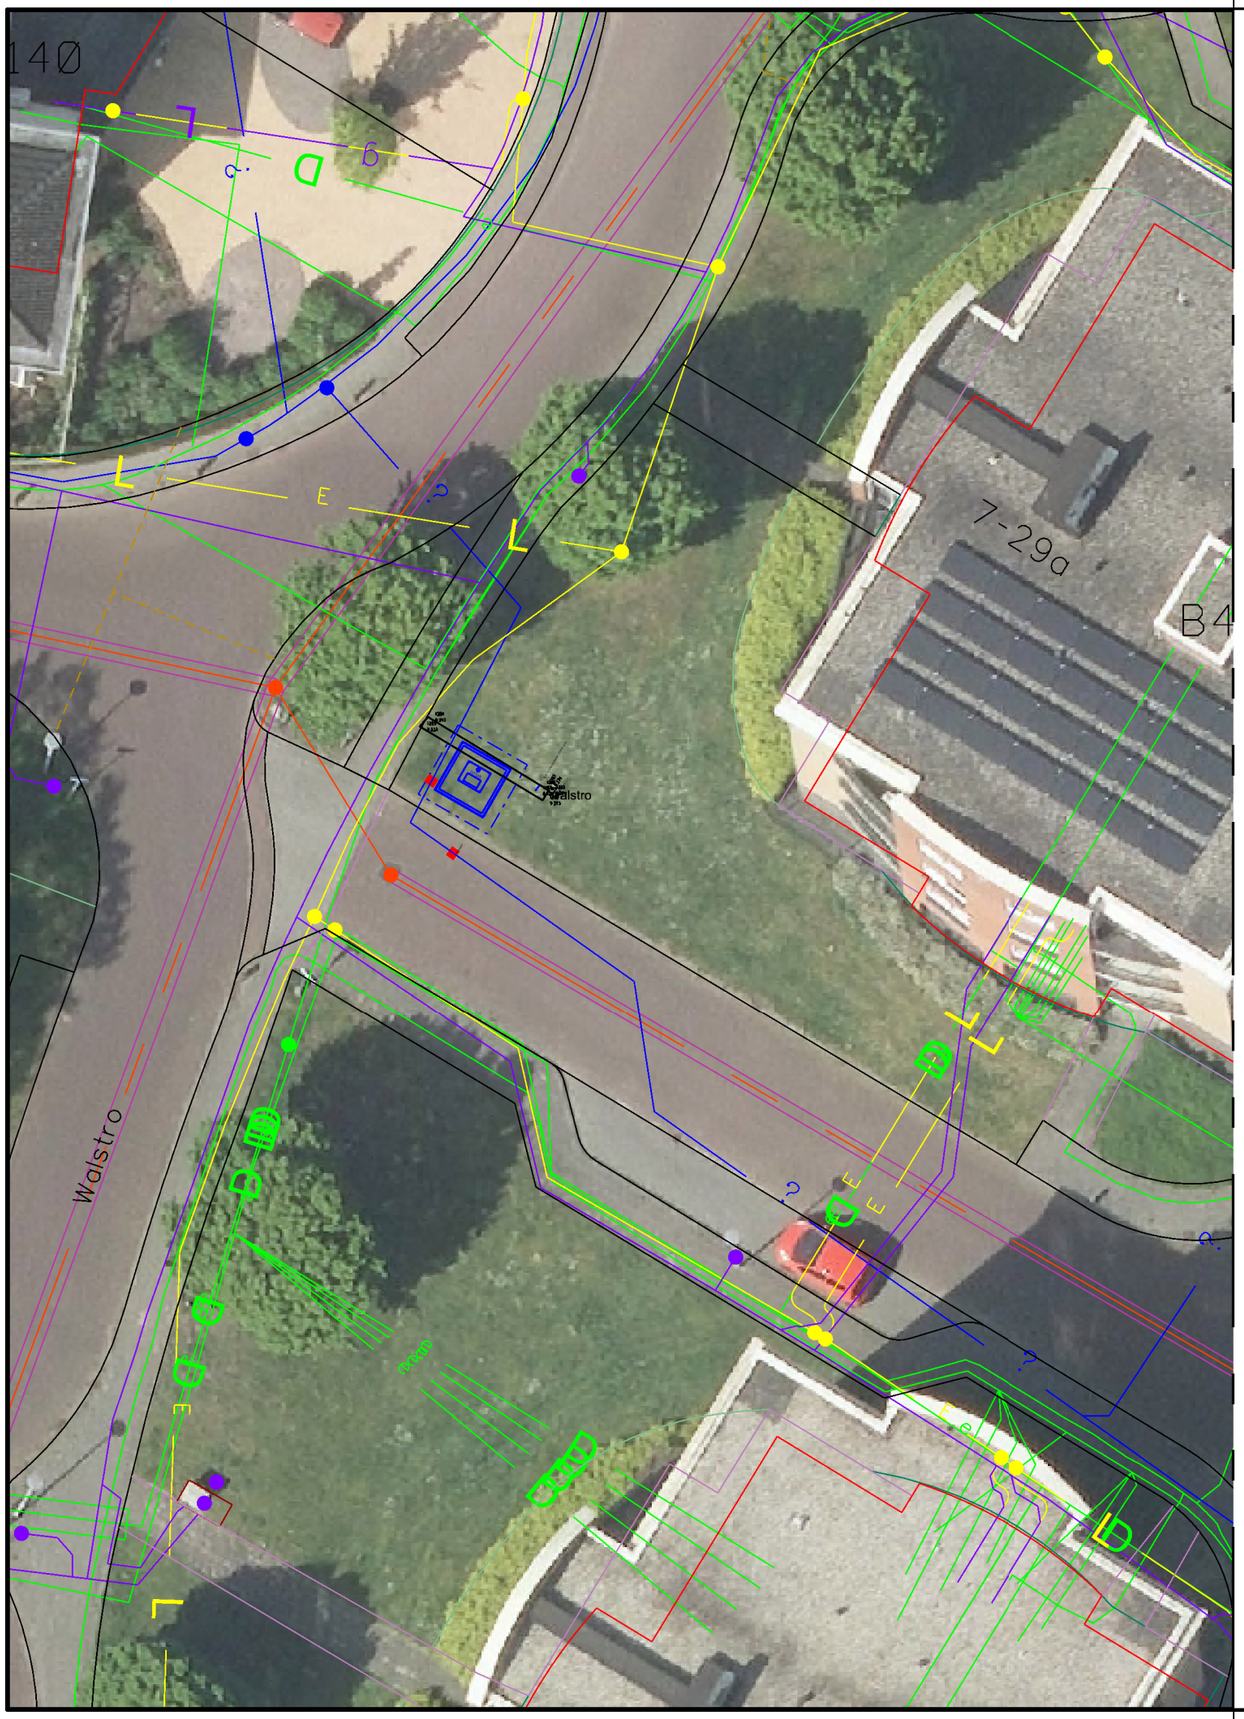

Legenda

- Proefsleuf
- Perceelgrens
- Gashogedruk Gasunie
- Gashogedruk Enexis Netbeheer
- Gaslagedruk
- Et Hs Tennet Tso
- Et Ms Enexis Netbeheer
- Et Ls Enexis Netbeheer
- Data
- Info Eis Voorzorgsmaatregel Gasunie
- Info Eis Voorzorgsmaatregel Tennet Tso
- Drukriool Gemeente Hellendoorn
- Riool Gemeente Hellendoorn
- Water Vitens
- Restafval ondergronds
- Glas ondergronds
- Glas bovengronds
- Textiel ondergronds
- Textiel bovengronds
- Incontinentiecontainer ondergronds
- Incontinentiecontainer bovengronds

Opmerkingen:


Gemeente Hellendoorn

Gemeente Hellendoorn
Postbus 200
7440 AE Nijverdal
Tel: 0548-630000
Fax: 0548-610505
www.hellendoorn.nl

Project: Invoering diftar

Onderwerp: locatie ondergrondse containers Walstro

Datum Wijziging:	Opmerkingen:	Getekend: JFE
		Schaal: 1 : 200
		Printdatum: 28-3-2025
Formaat: A3	Cluster: Openbare ruimte	Tekeningnr: C-6-602-05

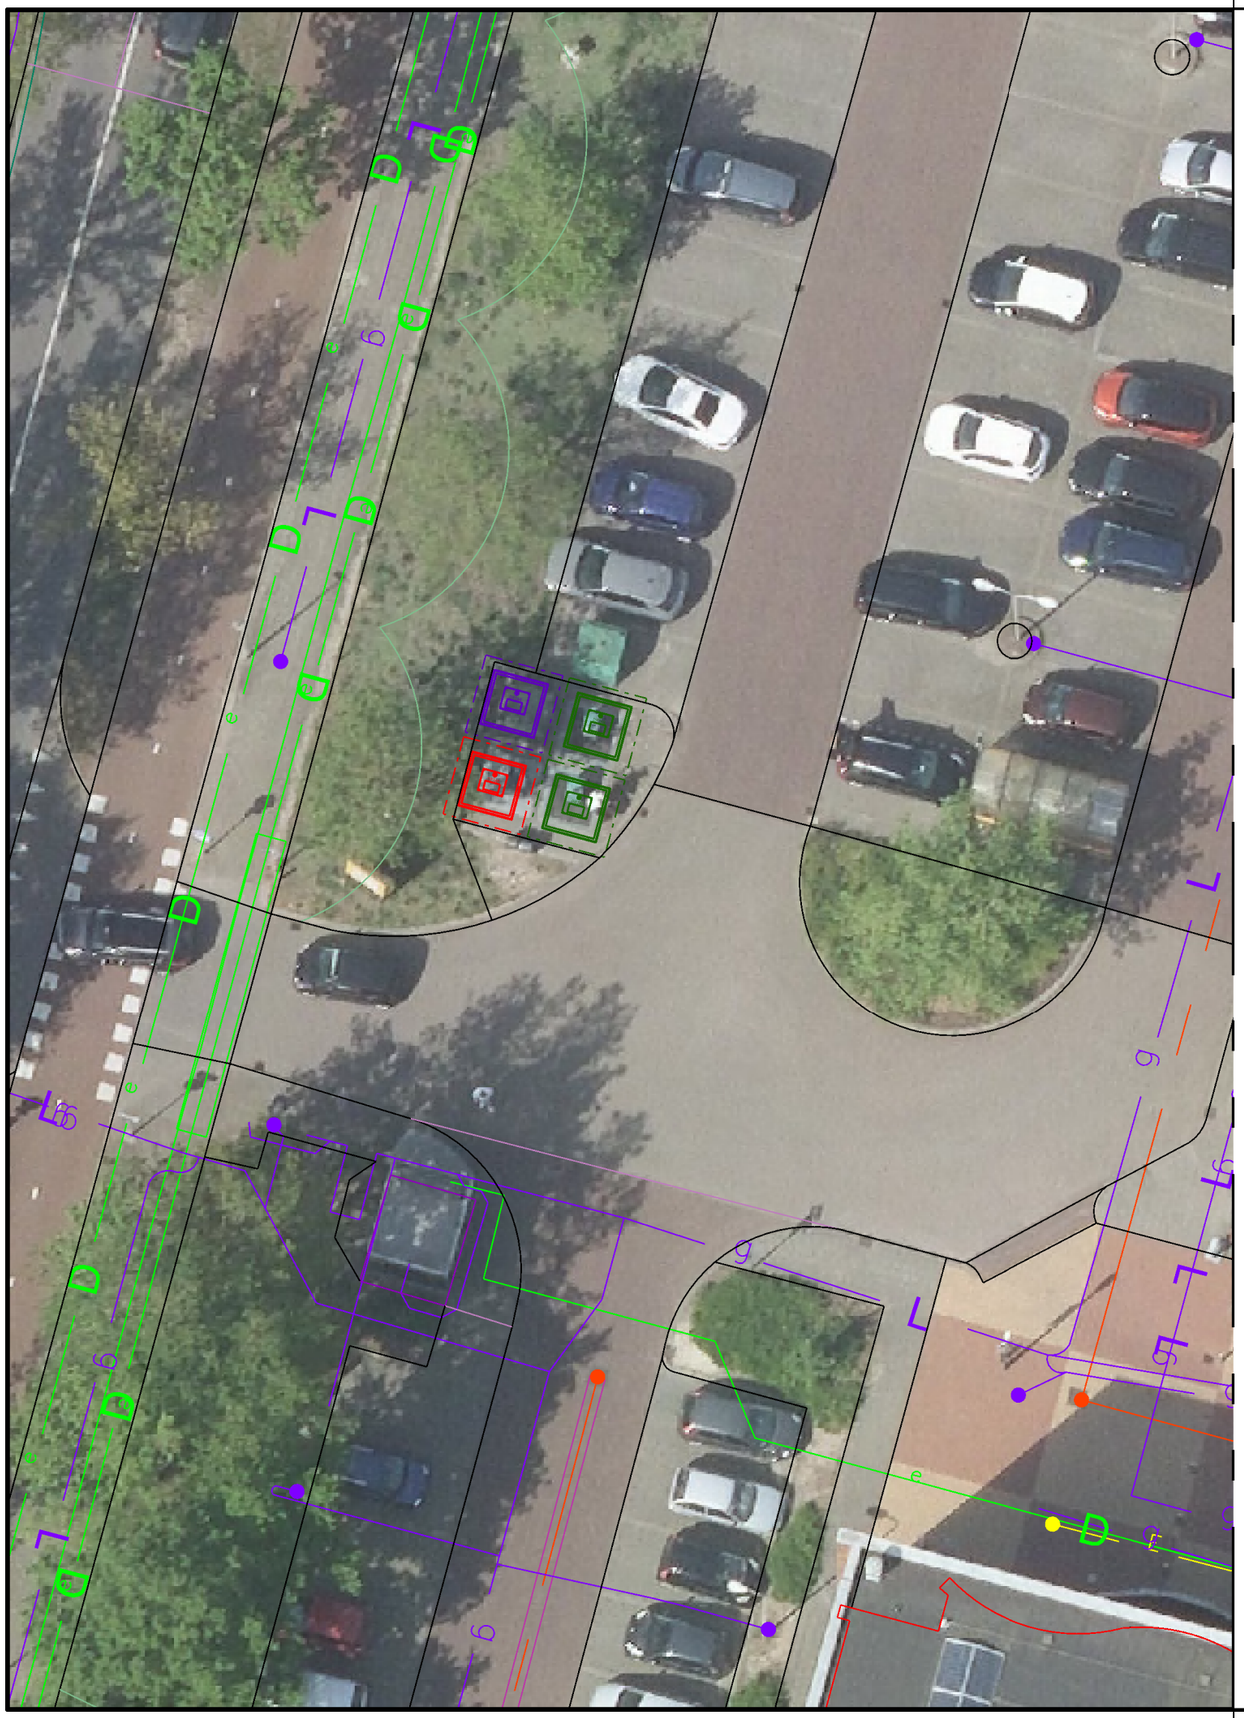

Legenda

- Proefsleuf
- Perceelgrens
- Gashogedruk Gasunie
- Gashogedruk Enexis Netbeheer
- Gaslagedruk
- Et Hs Tennet Tso
- Et Ms Enexis Netbeheer
- Et Ls Enexis Netbeheer
- Data
- Info Eis Voorzorgsmaatregel Gasunie
- Info Eis Voorzorgsmaatregel Tennet Tso
- Drukriool Gemeente Hellendoorn
- Riool Gemeente Hellendoorn
- Water Vitens
- Restafval ondergronds
- Glas ondergronds
- Glas bovengronds
- Textiel ondergronds
- Textiel bovengronds
- Incontinentiecontainer ondergronds
- Incontinentiecontainer bovengronds


Opmerkingen:

Gemeente Hellendoorn
Gemeente Hellendoorn
Postbus 200
7440 AE Nijverdal
Tel: 0548-630000
Fax: 0548-610505
www.hellendoorn.nl

Project: Invoering diftar

Onderwerp: locatie ondergrondse containers Helmkruidlaan

Datum Wijziging:	Opmerkingen:	Getekend:	JFE
		Schaal:	1 : 200
		Printdatum:	28-3-2025
Formaat: A3	Cluster: Openbare ruimte	Tekeningnr:	C-6-603-01

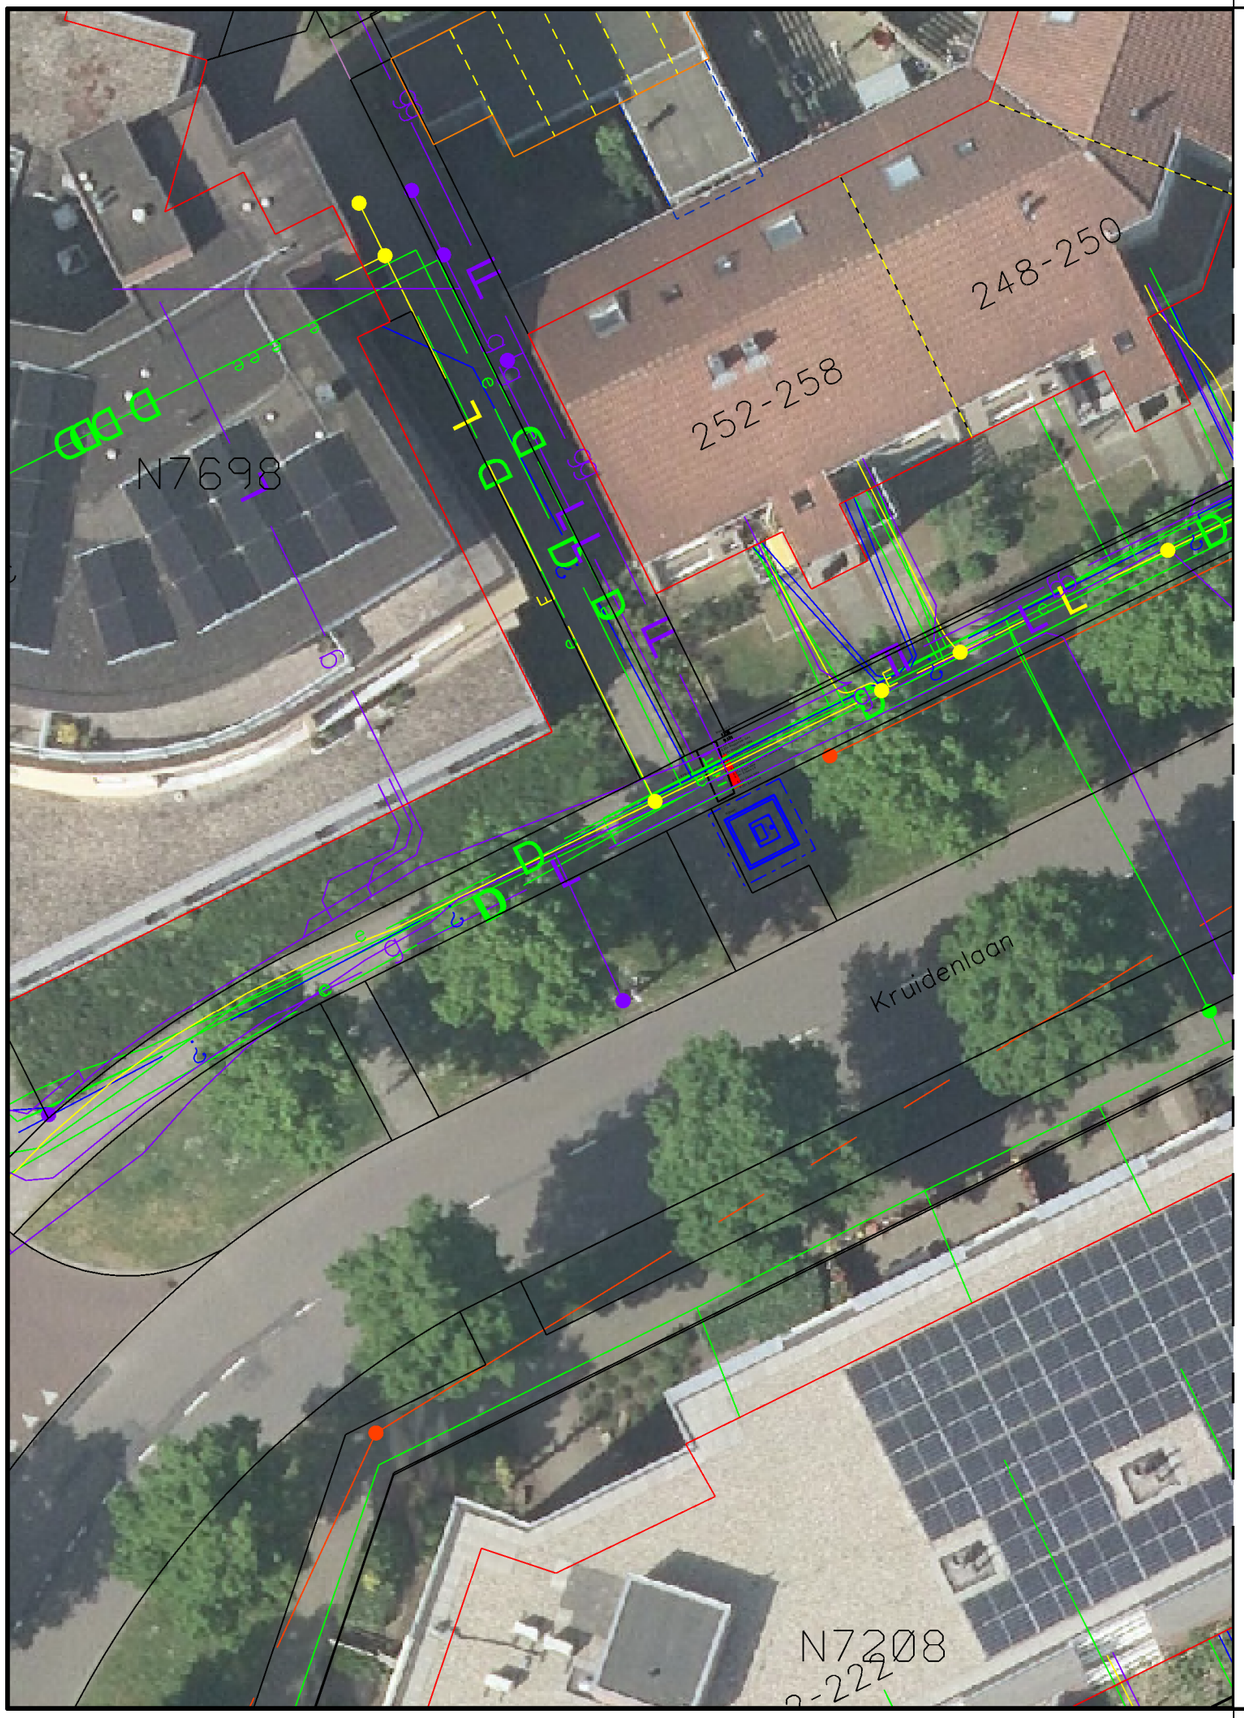

Legenda

- Proefsleuf
- Perceelgrens
- Gashogedruk Gasunie
- Gashogedruk Enexis Netbeheer
- Gaslagedruk
- Et Hs Tennet Tso
- Et Ms Enexis Netbeheer
- Et Ls Enexis Netbeheer
- Data
- Info Eis Voorzorgsmaatregel Gasunie
- Info Eis Voorzorgsmaatregel Tennet Tso
- Drukriool Gemeente Hellendoorn
- Riool Gemeente Hellendoorn
- Water Vitens
- Restafval ondergronds
- Glas ondergronds
- Glas bovengronds
- Textiel ondergronds
- Textiel bovengronds
- Incontinentiecontainer ondergronds
- Incontinentiecontainer bovengronds

Opmerkingen:


Gemeente Hellendoorn

Gemeente Hellendoorn
Postbus 200
7440 AE Nijverdal
Tel: 0548-630000
Fax: 0548-610505
www.hellendoorn.nl

Project: Invoering diftar

Onderwerp: locatie ondergrondse containers Kruidenlaan

Datum Wijziging:	Opmerkingen:	Getekend: JFE
		Schaal: 1 : 200
		Printdatum: 28-3-2025
Formaat: A3	Cluster: Openbare ruimte	Tekeningnr: C-6-603-02

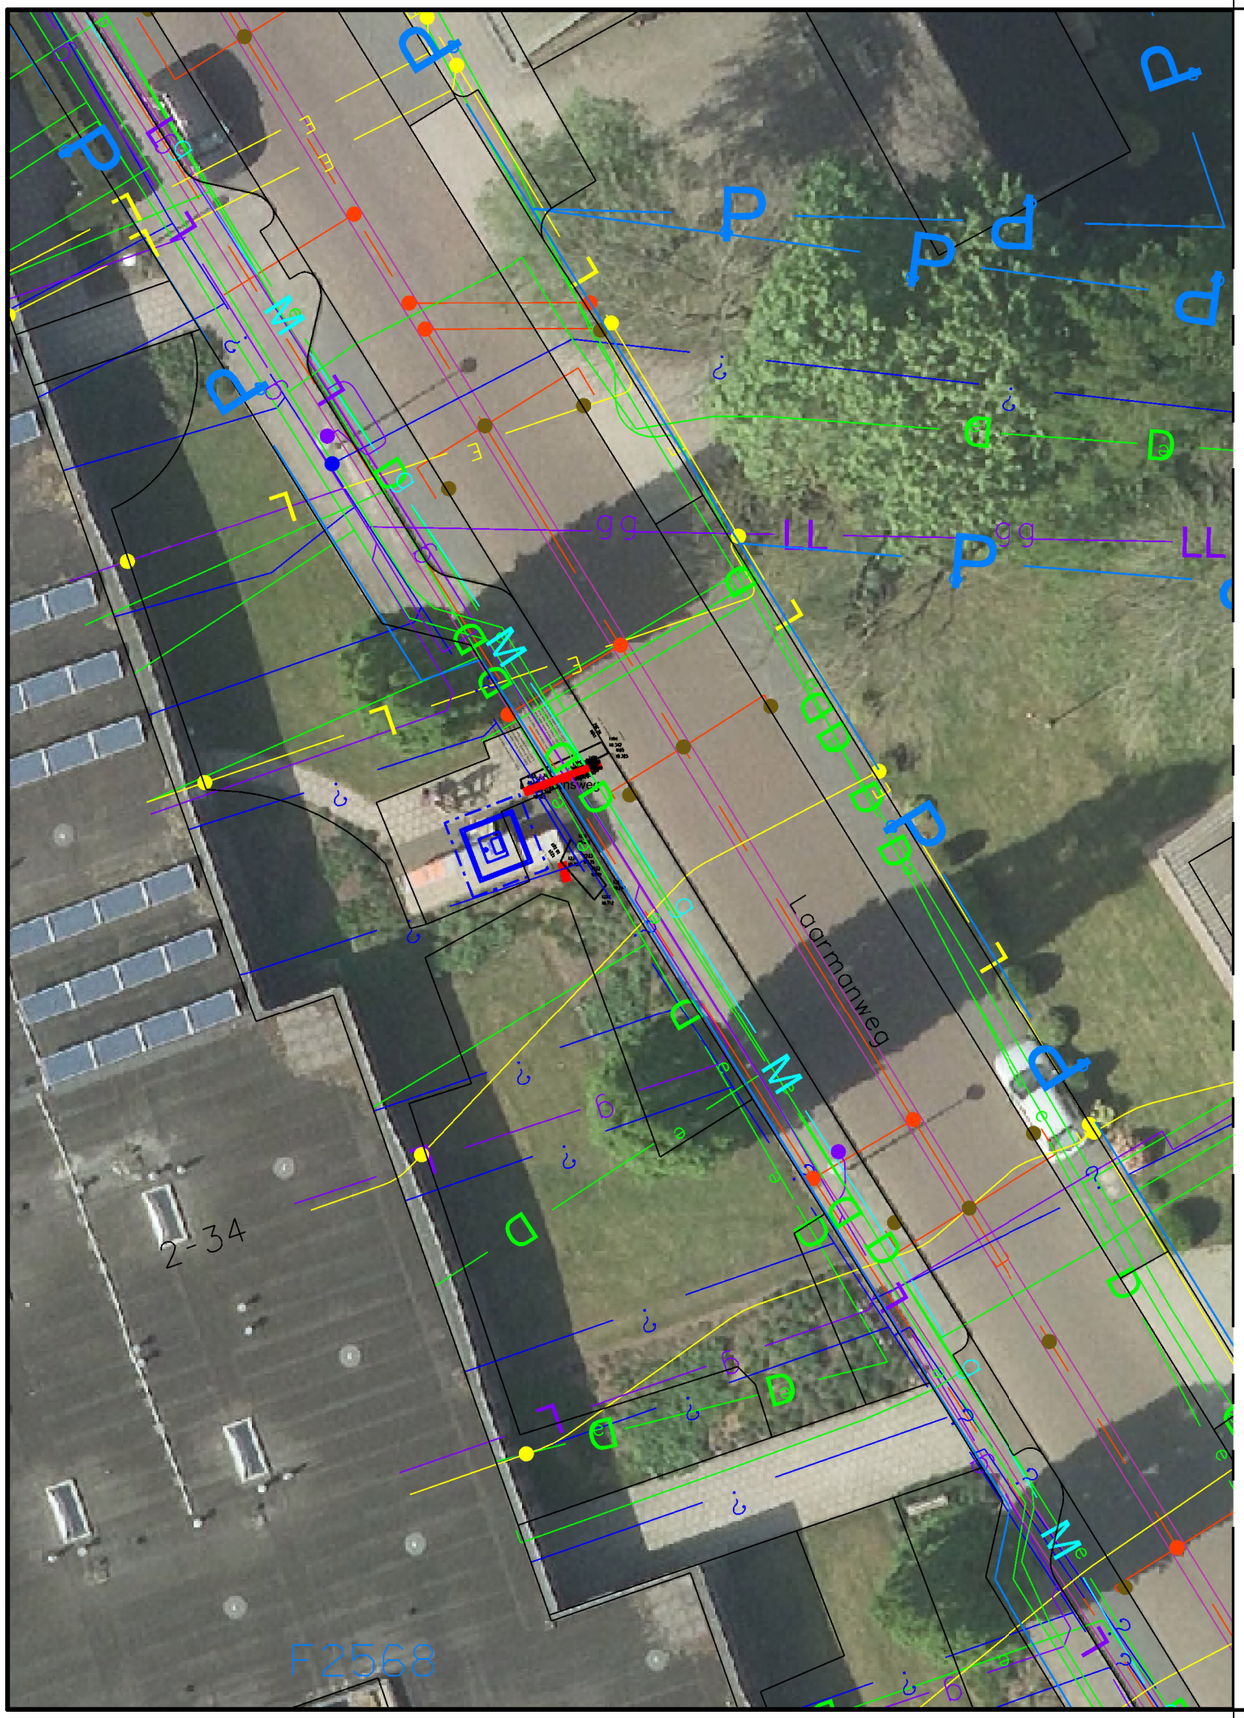

Legenda

- Proefsleuf
- Perceelgrens
- Gashogedruk Gasunie
- Gashogedruk Enexis Netbeheer
- Gaslagedruk
- Et Hs Tennet Tso
- Et Ms Enexis Netbeheer
- Et Ls Enexis Netbeheer
- Data
- Info Eis Voorzorgsmaatregel Gasunie
- Info Eis Voorzorgsmaatregel Tennet Tso
- Drukriool Gemeente Hellendoorn
- Riool Gemeente Hellendoorn
- Water Vitens
- Restafval ondergronds
- Glas ondergronds
- Glas bovengronds
- Textiel ondergronds
- Textiel bovengronds
- Incontinentiecontainer ondergronds
- Incontinentiecontainer bovengronds


Opmerkingen:

Gemeente Hellendoorn
Gemeente Hellendoorn
Postbus 200
7440 AE Nijverdal
Tel: 0548-630000
Fax: 0548-610505
www.hellendoorn.nl

Project: Invoering diftar

Onderwerp: locatie ondergrondse containers Laarmanweg

Datum Wijziging:	Opmerkingen:	Getekend: JFE
		Schaal: 1 : 200
		Printdatum: 31-1-2025
Formaat: A3	Cluster: Openbare ruimte	Tekeningnr: C-7-700-01

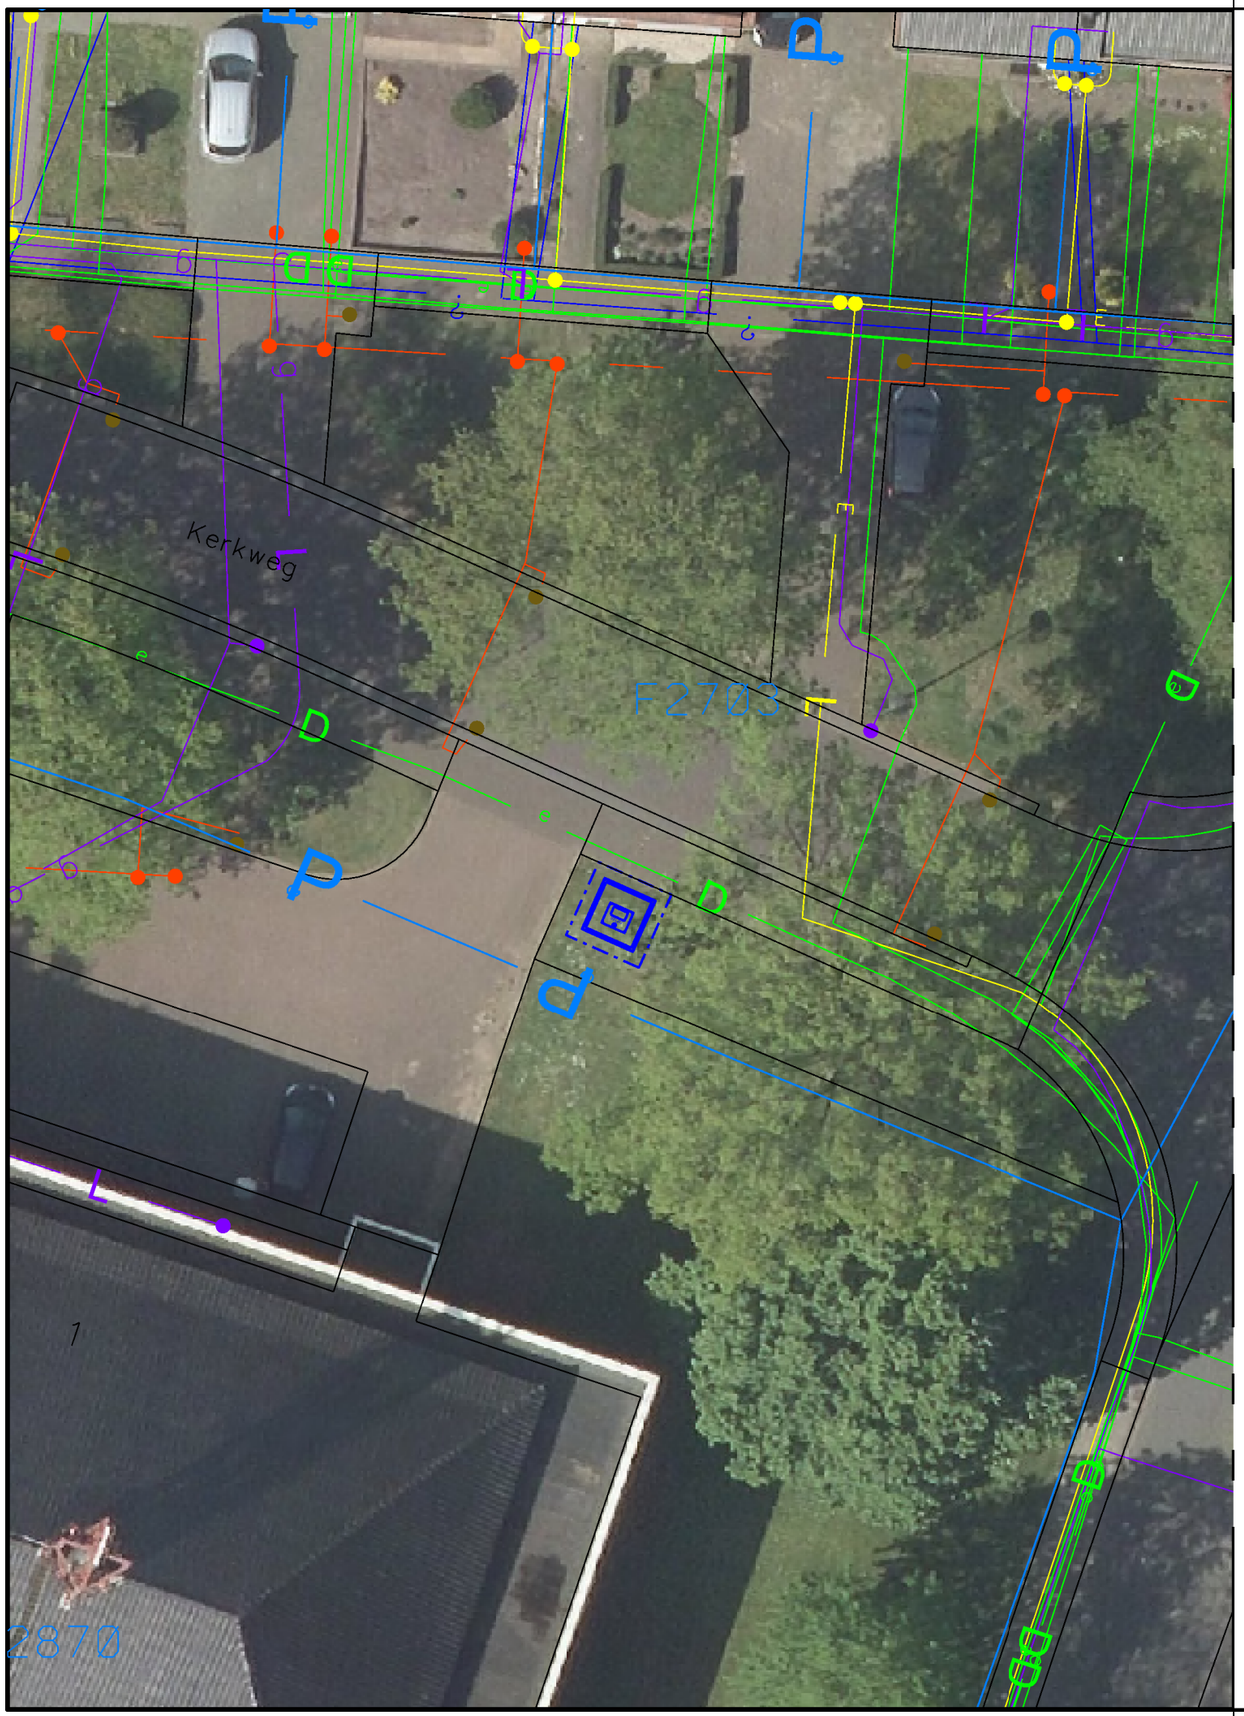

Legenda

- Proefsleuf
- Perceelgrens
- Gashogedruk Gasunie
- Gashogedruk Enexis Netbeheer
- Gaslagedruk
- Et Hs Tennet Tso
- Et Ms Enexis Netbeheer
- Et Ls Enexis Netbeheer
- Data
- Info Eis Voorzorgsmaatregel Gasunie
- Info Eis Voorzorgsmaatregel Tennet Tso
- Drukriool Gemeente Hellendoorn
- Riool Gemeente Hellendoorn
- Water Vitens
- Restafval ondergronds
- Glas ondergronds
- Glas bovengronds
- Textiel ondergronds
- Textiel bovengronds
- Incontinentiecontainer ondergronds
- Incontinentiecontainer bovengronds

Opmerkingen:


Gemeente Hellendoorn

Gemeente Hellendoorn
Postbus 200
7440 AE Nijverdal
Tel: 0548-630000
Fax: 0548-610505
www.hellendoorn.nl

Project: Invoering diftar

Onderwerp: locatie ondergrondse containers Kerkweg

Datum Wijziging:		Opmerkingen:	Getekend:	JFE
			Schaal:	1 : 200
			Printdatum:	28-3-2025
Formaat:	A3	Cluster: Openbare ruimte	Tekeningnr:	C-7-700-02

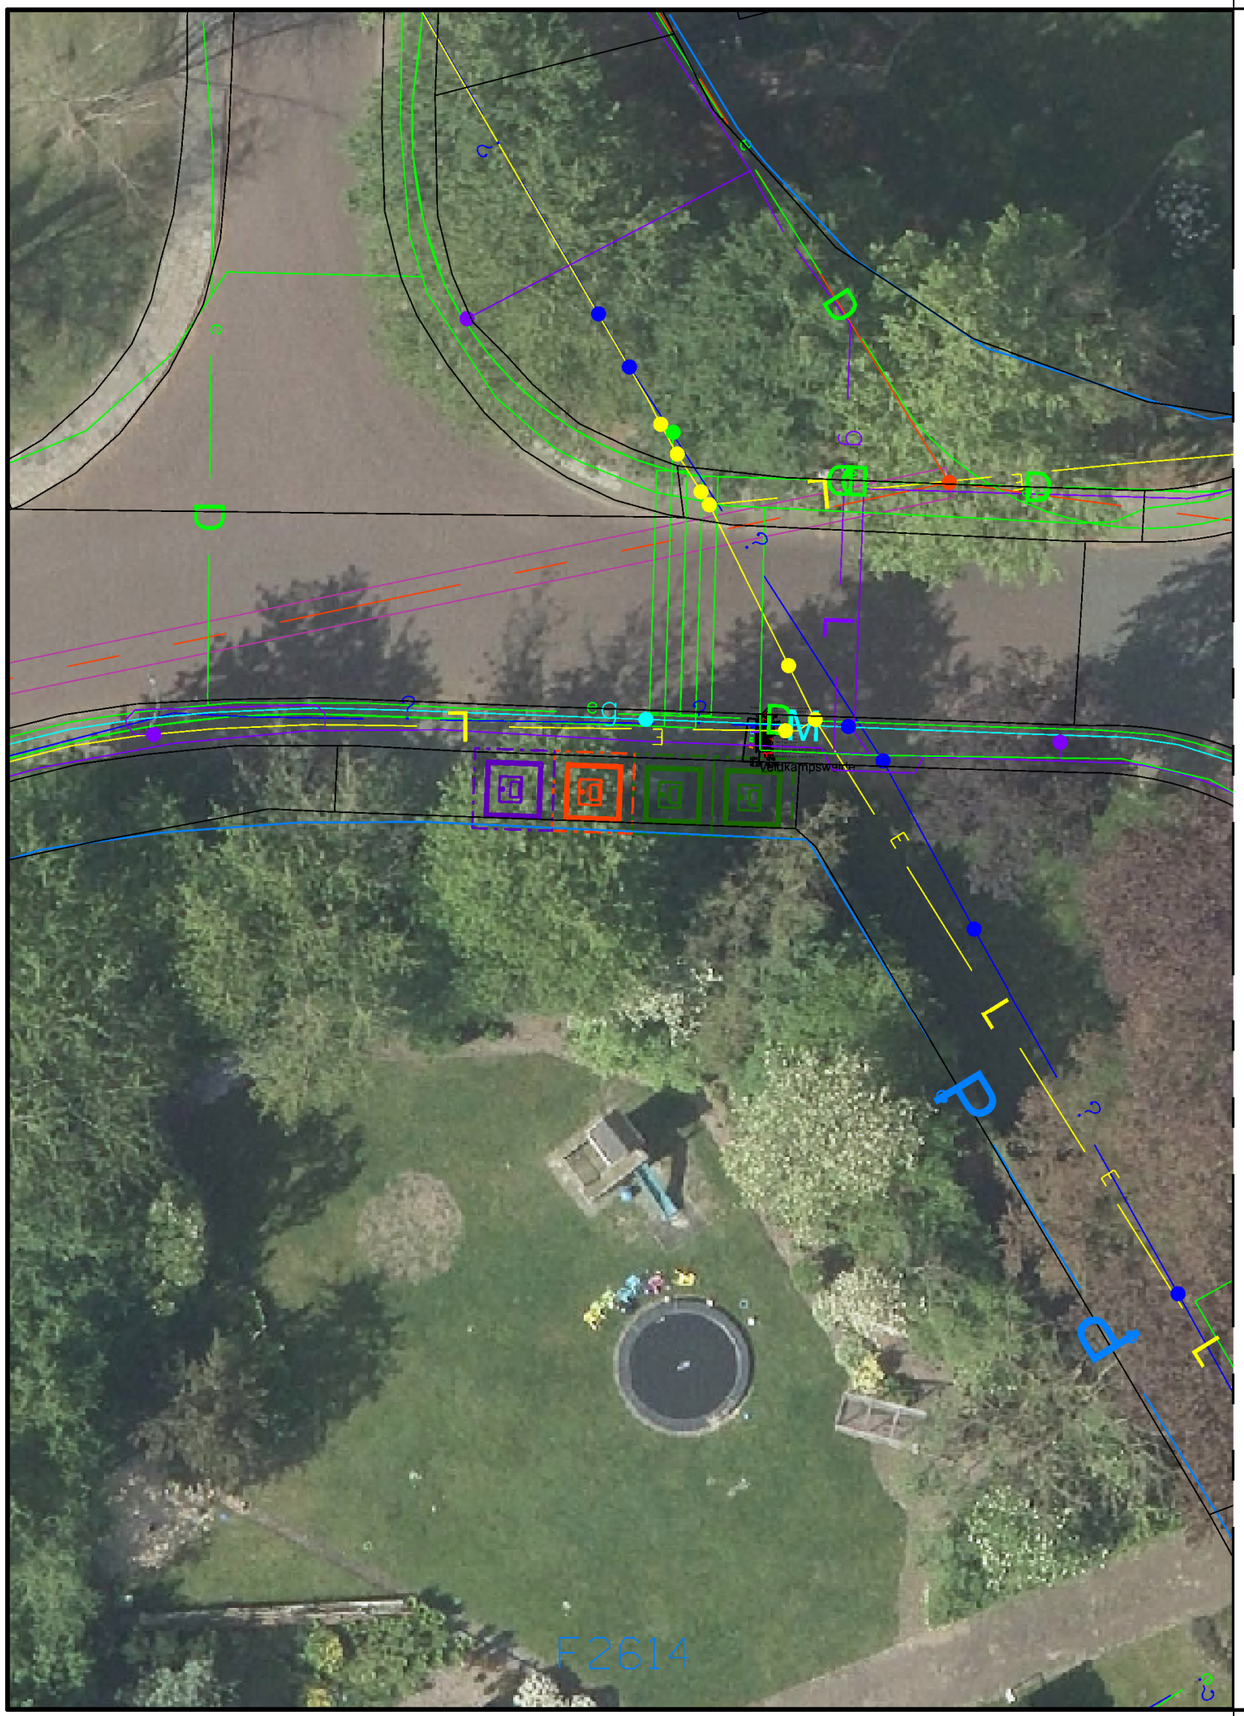

Legenda

- Proefsleuf
- Perceelgrens
- Gashogedruk Gasunie
- Gashogedruk Enexis Netbeheer
- Gaslagedruk
- Et Hs Tennet Tso
- Et Ms Enexis Netbeheer
- Et Ls Enexis Netbeheer
- Data
- Info Eis Voorzorgsmaatregel Gasunie
- Info Eis Voorzorgsmaatregel Tennet Tso
- Drukriool Gemeente Hellendoorn
- Riool Gemeente Hellendoorn
- Water Vitens
- Restafval ondergronds
- Glas ondergronds
- Glas bovengronds
- Textiel ondergronds
- Textiel bovengronds
- Incontinentiecontainer ondergronds
- Incontinentiecontainer bovengronds

Opmerkingen:


Gemeente Hellendoorn

Gemeente Hellendoorn
Postbus 200
7440 AE Nijverdal
Tel: 0548-630000
Fax: 0548-610505
www.hellendoorn.nl

Project: Invoering diftar

Onderwerp: locatie ondergrondse containers Veldkampsweide

Datum Wijziging:		Opmerkingen:	Getekend:	JFE
			Schaal:	1 : 200
			Printdatum:	28-3-2025
Formaat:	A3	Cluster: Openbare ruimte	Tekeningnr:	C-7-700-03

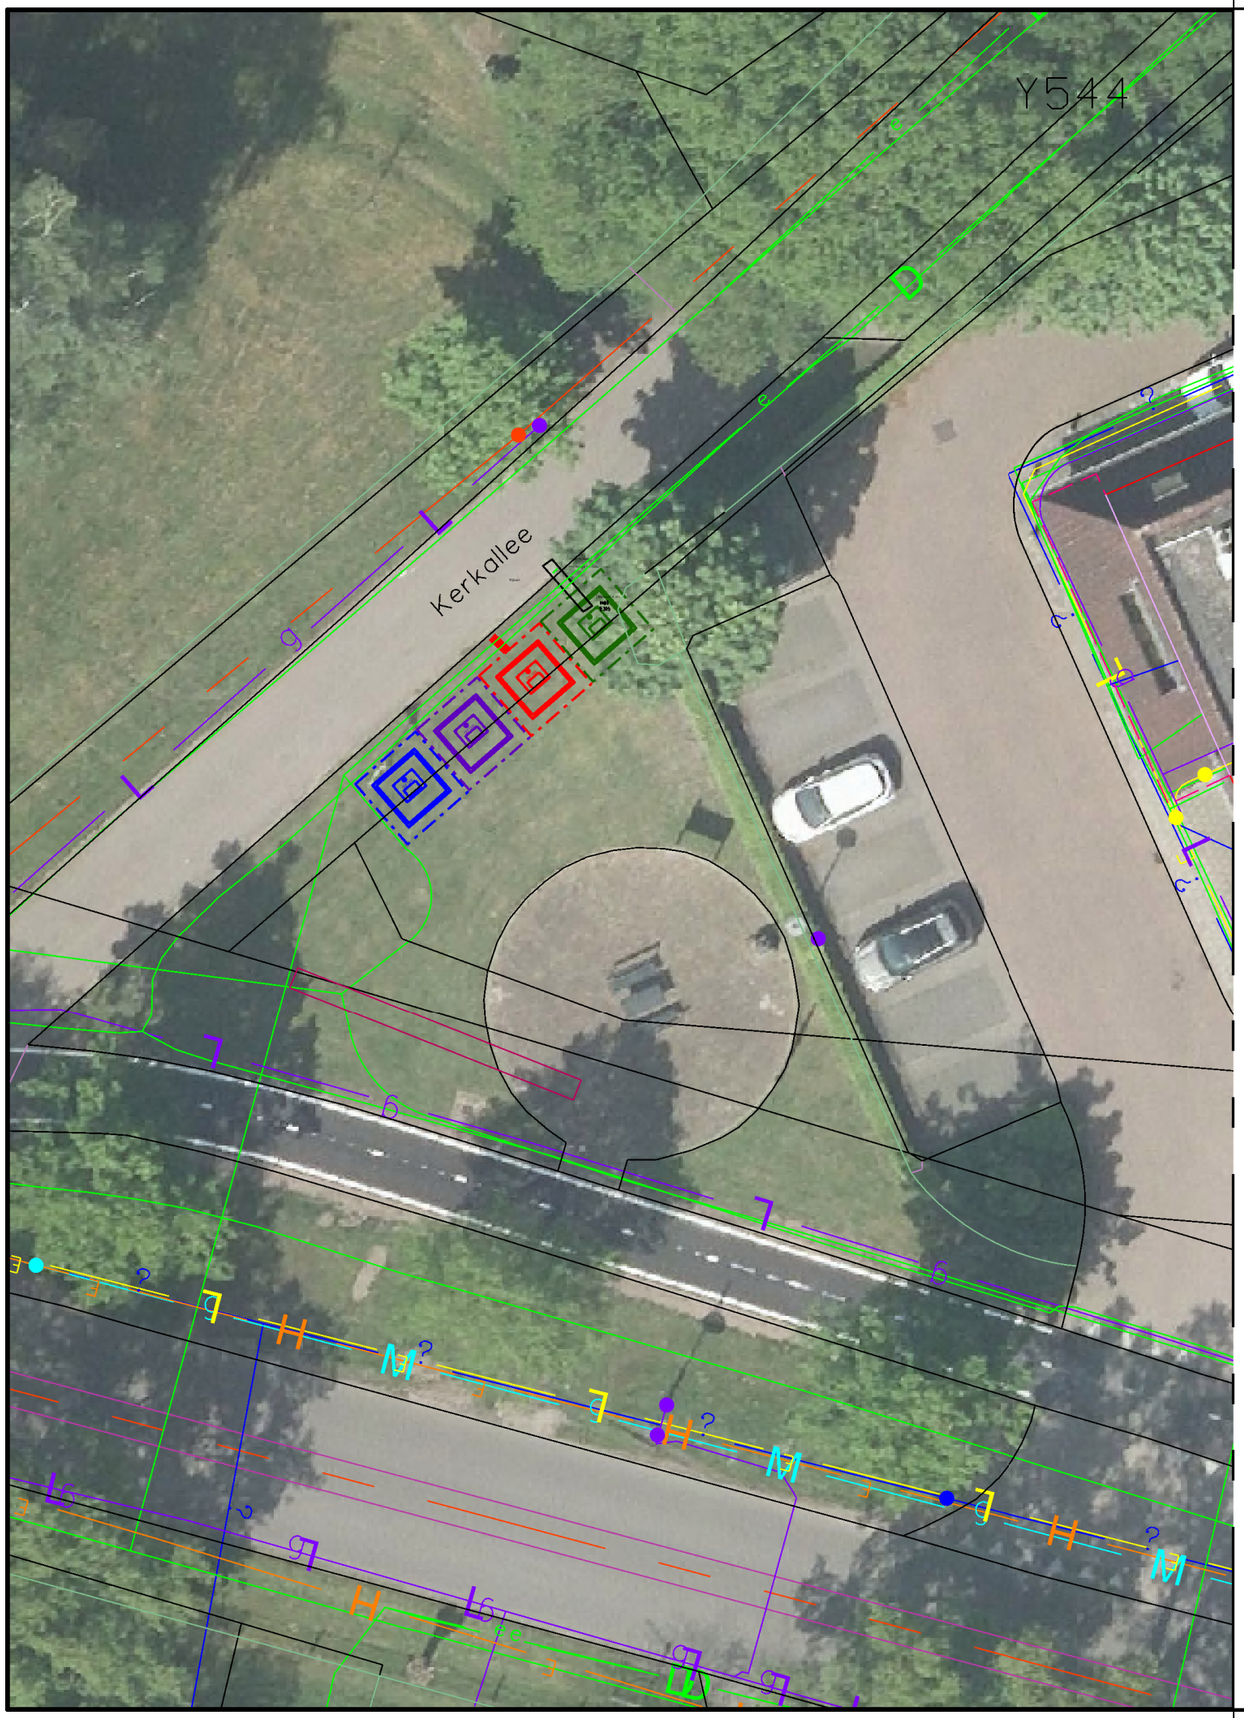

Legenda

- Proefsleuf
- Perceelgrens
- Gashogedruk Gasunie
- Gashogedruk Enexis Netbeheer
- Gaslagedruk
- Et Hs Tennet Tso
- Et Ms Enexis Netbeheer
- Et Ls Enexis Netbeheer
- Data
- Info Eis Voorzorgsmaatregel Gasunie
- Info Eis Voorzorgsmaatregel Tennet Tso
- Drukriool Gemeente Hellendoorn
- Riool Gemeente Hellendoorn
- Water Vitens
- Restafval ondergronds
- Glas ondergronds
- Glas bovengronds
- Textiel ondergronds
- Textiel bovengronds
- Incontinentiecontainer ondergronds
- Incontinentiecontainer bovengronds

Opmerkingen:

Gemeente Hellendoorn

Gemeente Hellendoorn
Postbus 200
7440 AE Nijverdal
Tel: 0548-630000
Fax: 0548-610505
www.hellendoorn.nl

Project: Invoering diftar

Onderwerp: locatie ondergrondse containers 'n Tip

Datum Wijziging:		Opmerkingen:	Getekend:	JFE
			Schaal:	1 : 200
			Printdatum:	28-3-2025
Formaat:	A3	Cluster: Openbare ruimte	Tekeningnr:	C-8-800-01



Legenda

- Proefsleuf
- Perceelgrens
- Gashogedruk Gasunie
- Gashogedruk Enexis Netbeheer
- Gaslagedruk
- Et Hs Tennet Tso
- Et Ms Enexis Netbeheer
- Et Ls Enexis Netbeheer
- Data
- Info Eis Voorzorgsmaatregel Gasunie
- Info Eis Voorzorgsmaatregel Tennet Tso
- Drukriool Gemeente Hellendoorn
- Riool Gemeente Hellendoorn
- Water Vitens
- Restafval ondergronds
- Glas ondergronds
- Glas bovengronds
- Textiel ondergronds
- Textiel bovengronds
- Incontinentiecontainer ondergronds
- Incontinentiecontainer bovengronds

Opmerkingen:

Gemeente Hellendoorn

Gemeente Hellendoorn
Postbus 200
7440 AE Nijverdal
Tel: 0548-630000
Fax: 0548-610505
www.hellendoorn.nl

Project: Invoering diftar

Onderwerp: locatie ondergrondse containers Spoorstraat

Datum Wijziging:	Opmerkingen:	Getekend: JFE
		Schaal: 1 : 200
		Printdatum: 28-3-2025
Formaat: A3	Cluster: Openbare ruimte	Tekeningnr: C-9-900-01



Legenda

- Proefsleuf
- Perceelgrens
- Gashogedruk Gasunie
- Gashogedruk Enexis Netbeheer
- Gaslagedruk
- Et Hs Tennet Tso
- Et Ms Enexis Netbeheer
- Et Ls Enexis Netbeheer
- Data
- Info Eis Voorzorgsmaatregel Gasunie
- Info Eis Voorzorgsmaatregel Tennet Tso
- Drukriool Gemeente Hellendoorn
- Riool Gemeente Hellendoorn
- Water Vitens
- Restafval ondergronds
- Glas ondergronds
- Glas bovengronds
- Textiel ondergronds
- Textiel bovengronds
- Incontinentiecontainer ondergronds
- Incontinentiecontainer bovengronds

Opmerkingen:

Gemeente Hellendoorn

Gemeente Hellendoorn
Postbus 200
7440 AE Nijverdal
Tel: 0548-630000
Fax: 0548-610505
www.hellendoorn.nl

Project: Invoering diftar

Onderwerp: locatie ondergrondse containers Gozem Gritterstraat

Datum Wijziging:		Opmerkingen:	Getekend: JFE
			Schaal: 1 : 200
			Printdatum: 28-3-2025
Formaat: A3		Cluster: Openbare ruimte	Tekeningnr: C-9-900-02