


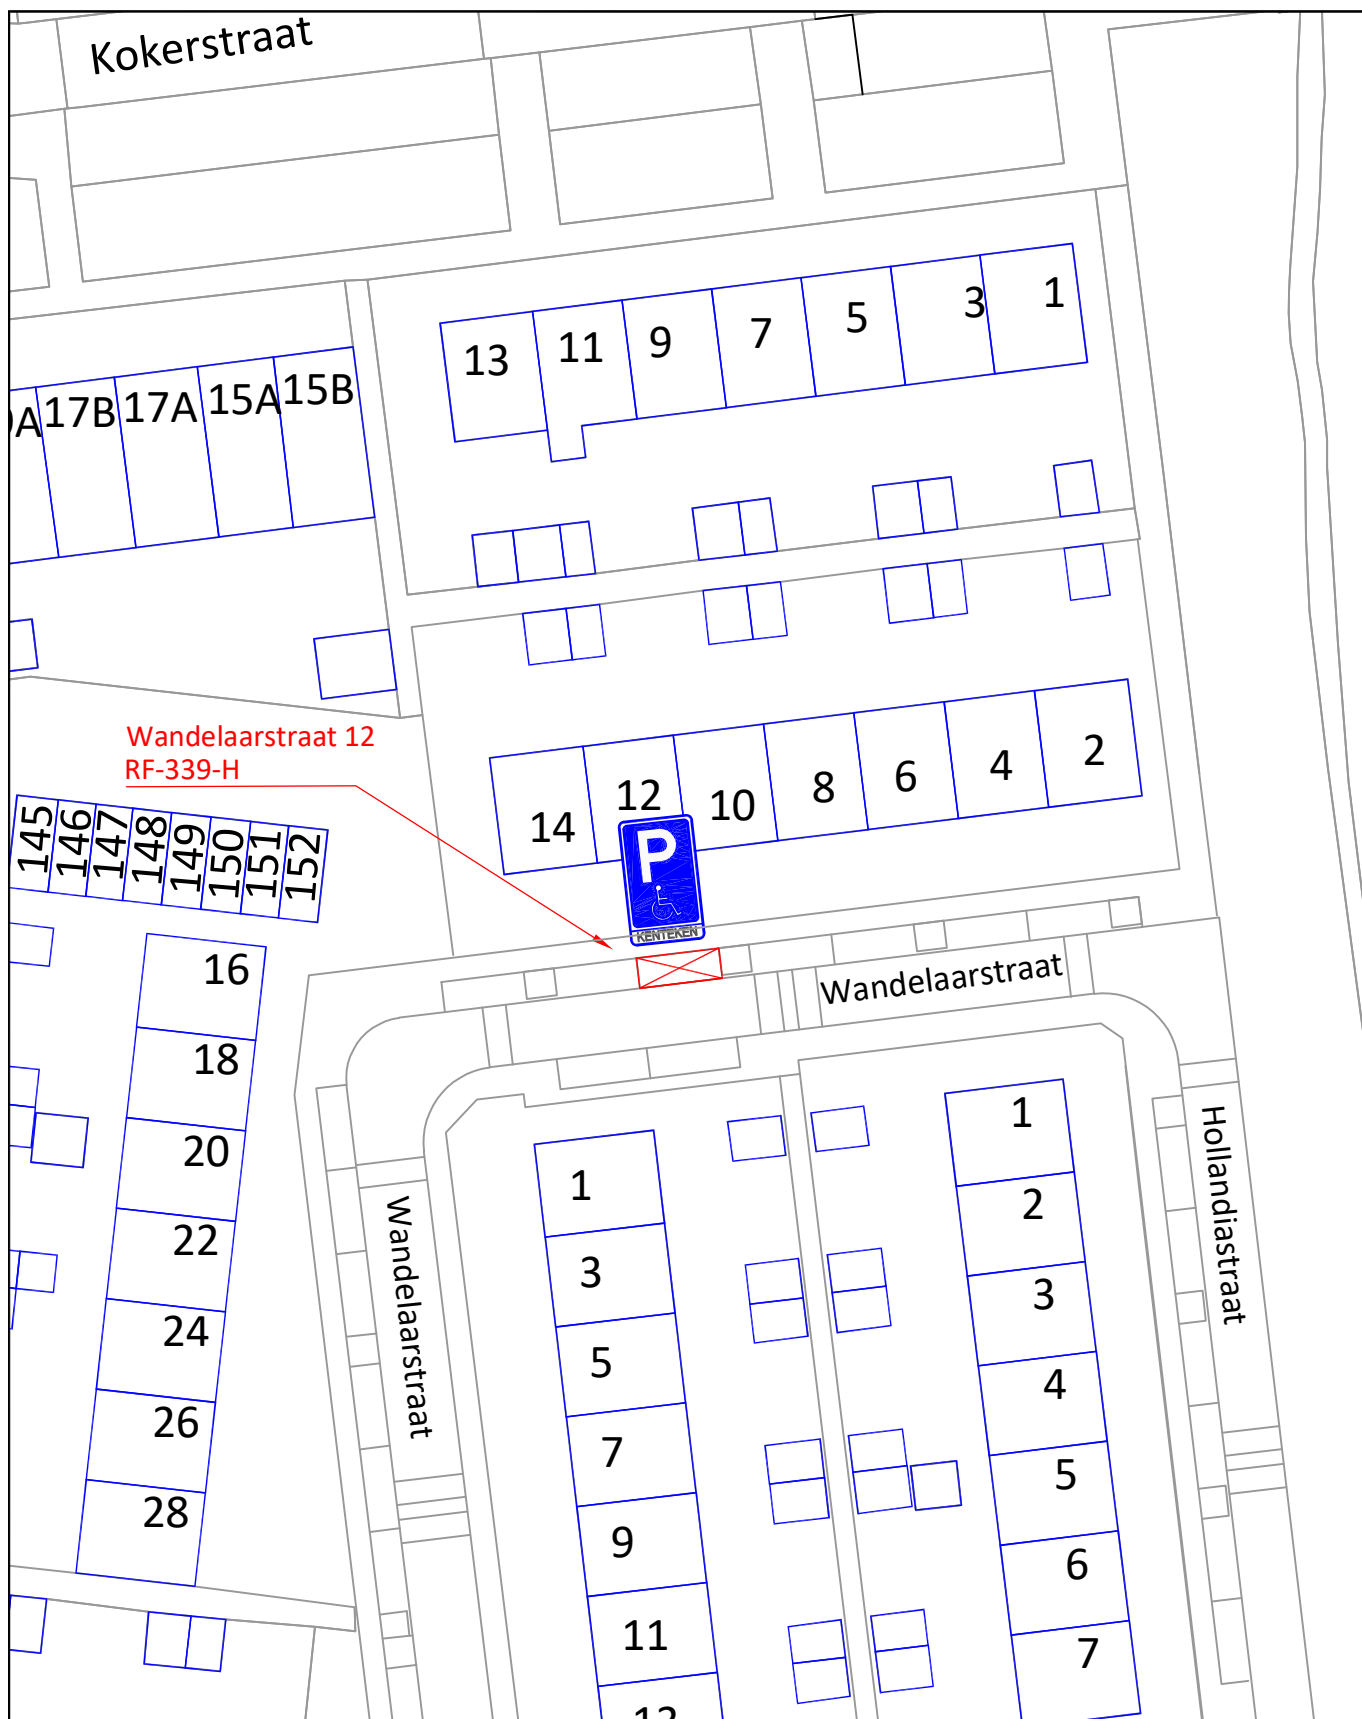

 Postbus 20 1530 AA WORMER antwoord@over-gemeenten.nl T075-6512100 - F075-6512244	SCHAAL : 1:500	GEWIJZIGD D.D.:
	DATUM : 11-02-2025	A
	GET. : MLE	B
	GEZ. : -	C
	FORM. : A4	
Tekening bij verkeersbesluit gehandicaptenparkeerplaats t.b.v. adres: Wandelaarstraat 12 Wormer	BESTEK : -	
	JAAR : 2025	
	TEK NR. : GPP2025-003	