


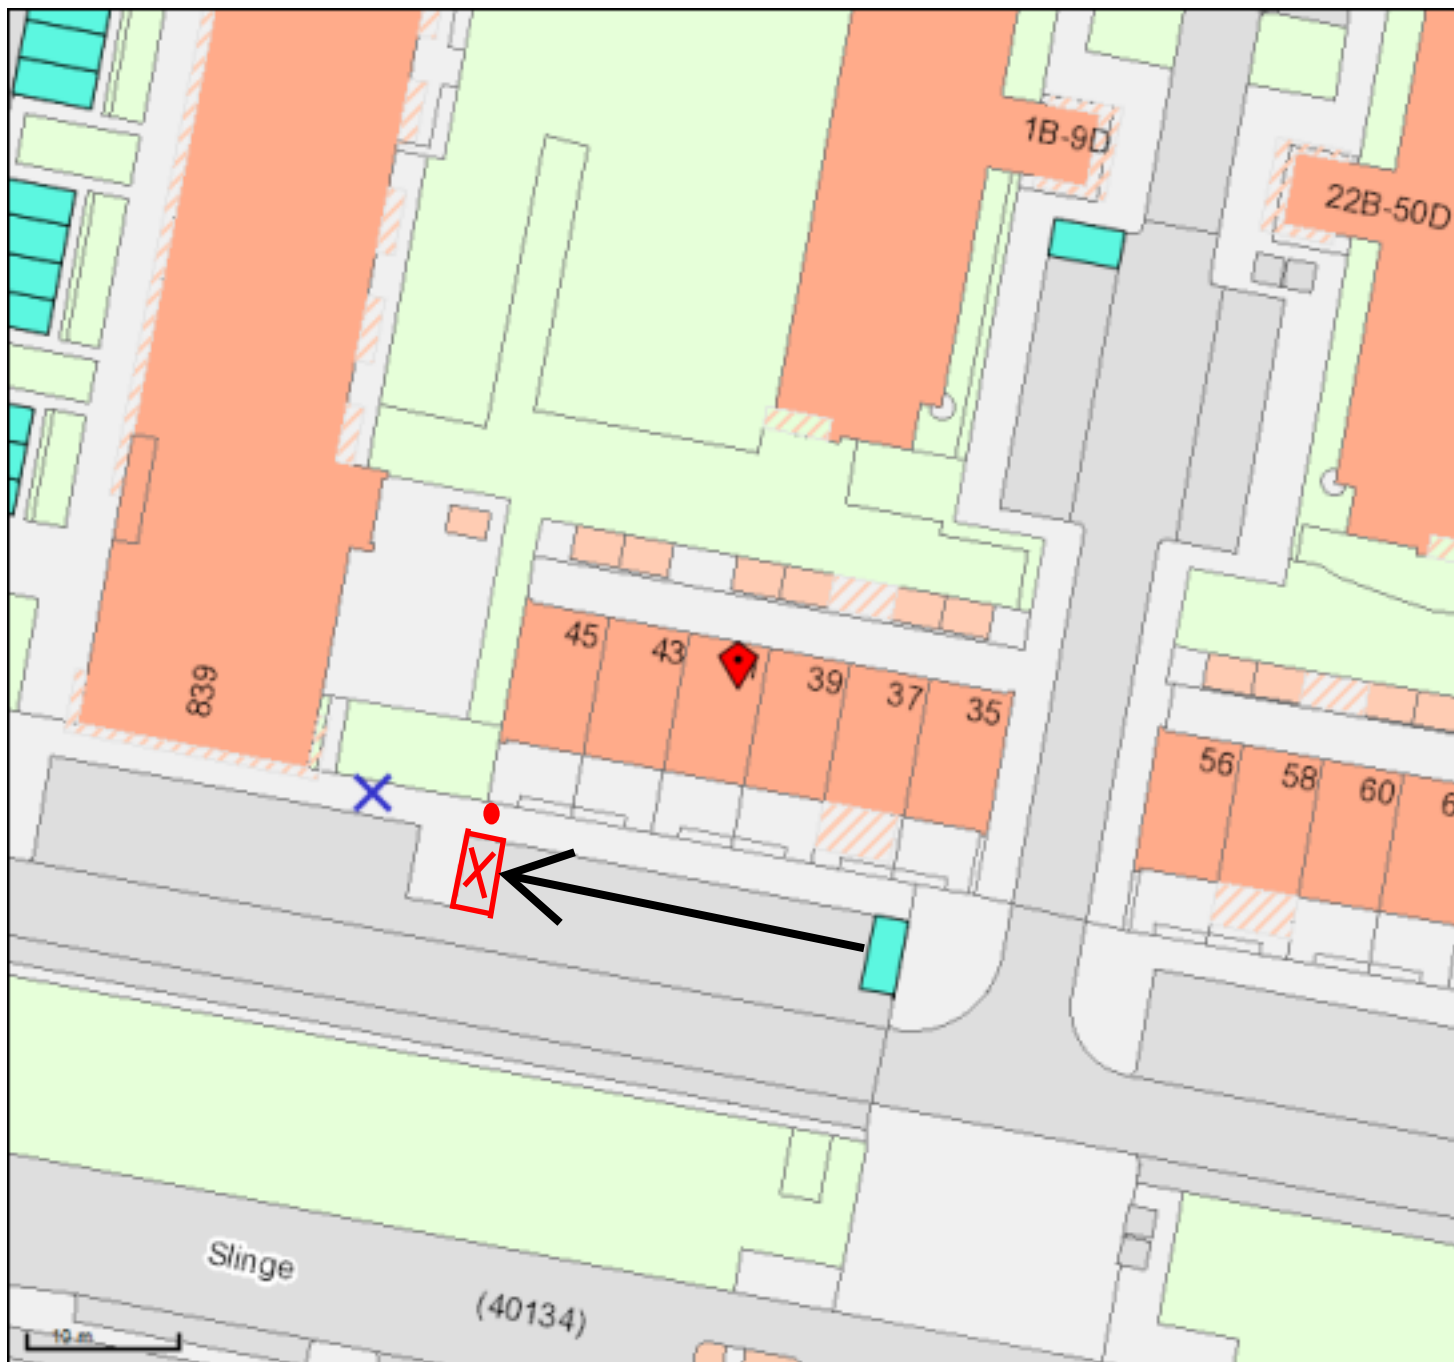

Slinge

Laadpalen

- Gerealiseerd
- In voorbereiding
- Toekomstig

Parkeervakken bijzonder

Verplaatsing GPP van huisnummer 35
verplaatsen naar huisnummer 45

RL-322-B

- Elektrische oplaadpunten
- Gehandicaptenparkeerplaats algemeen
- Gehandicaptenparkeerplaats algemeen n
- Gehandicaptenparkeerplaats met onderb
- Gehandicaptenparkeerplaats op kenteke
- Gehandicaptenparkeerplaats op kenteke
- Kiss and Ride, halen en brengen
- Laad en lossen
- Laad en lossen met onderbord

Schuddebeursstraat 41

Verplaatsing GPP met kenteken
RL-322-B

Info John Landa0641549143

Naam: John Landa
Schaal: 1:500
Papier: A4

Linksonder: 91560,432237
Rechtsboven: 91656,432327