


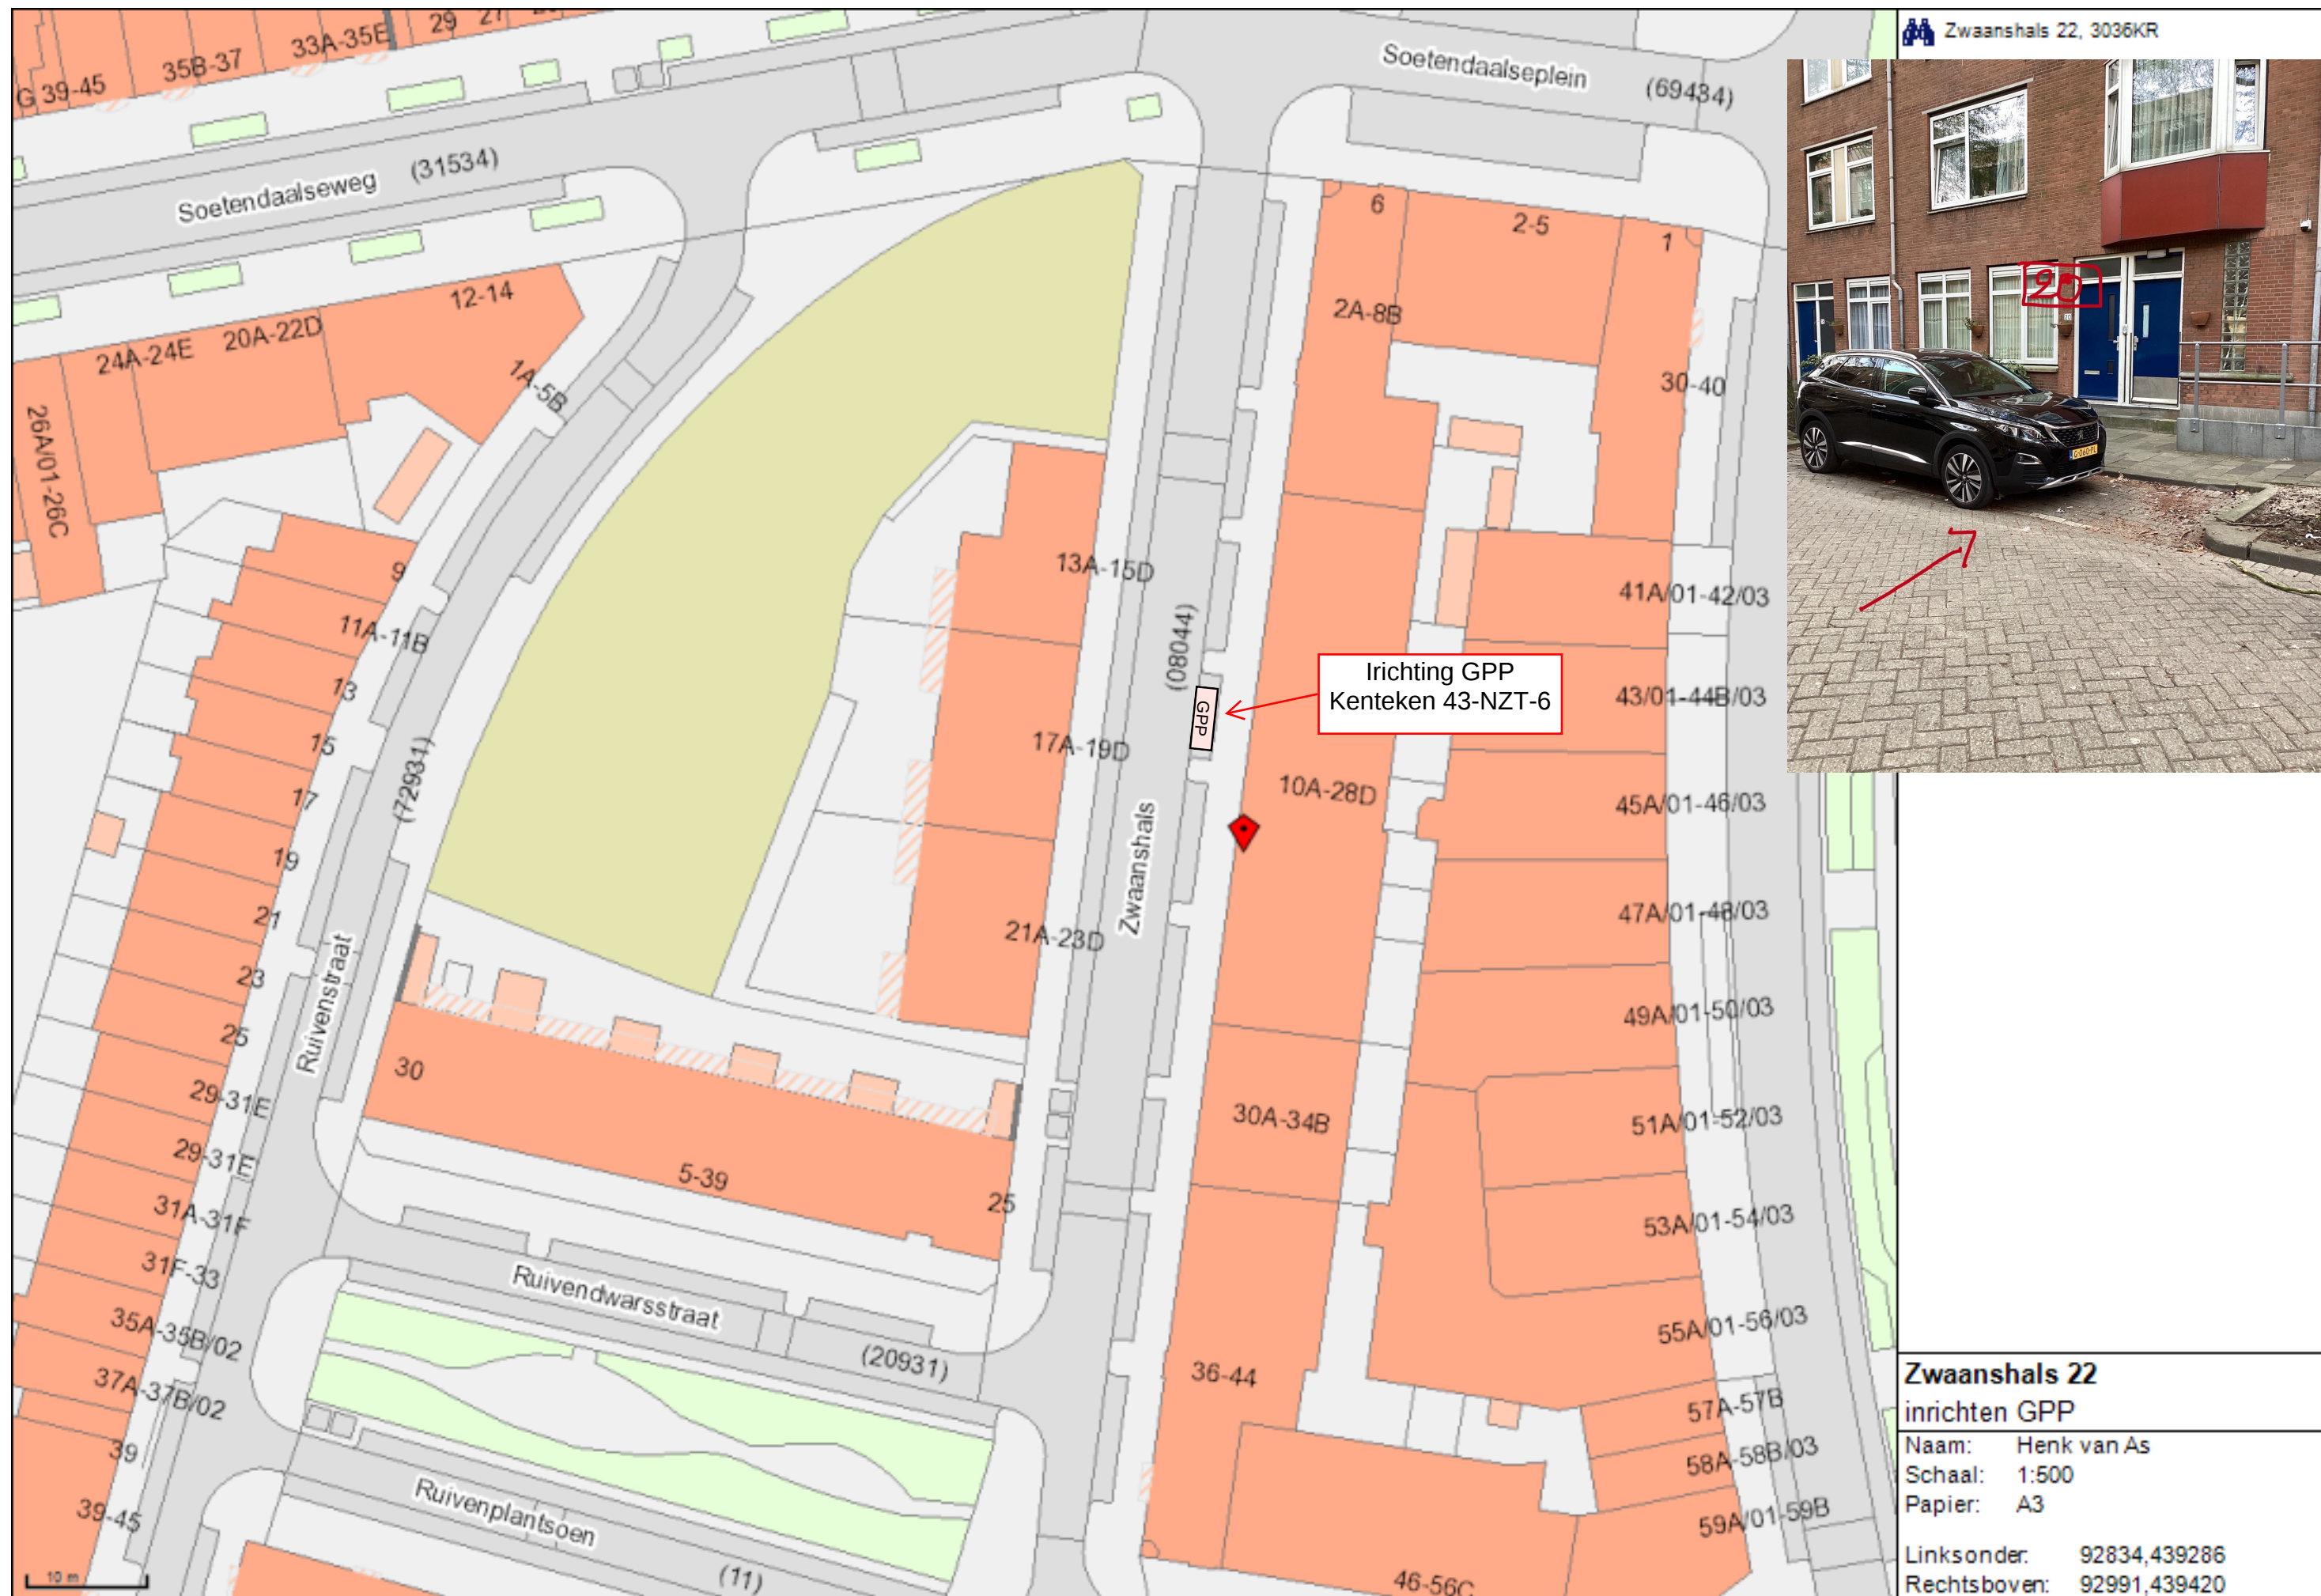

Zwaanshals 22

inrichten GPP

Naam: Henk van As

Schaal: 1:500

Papier: A3

Linksonder: 92834,439286

Rechtsboven: 92991,439420