
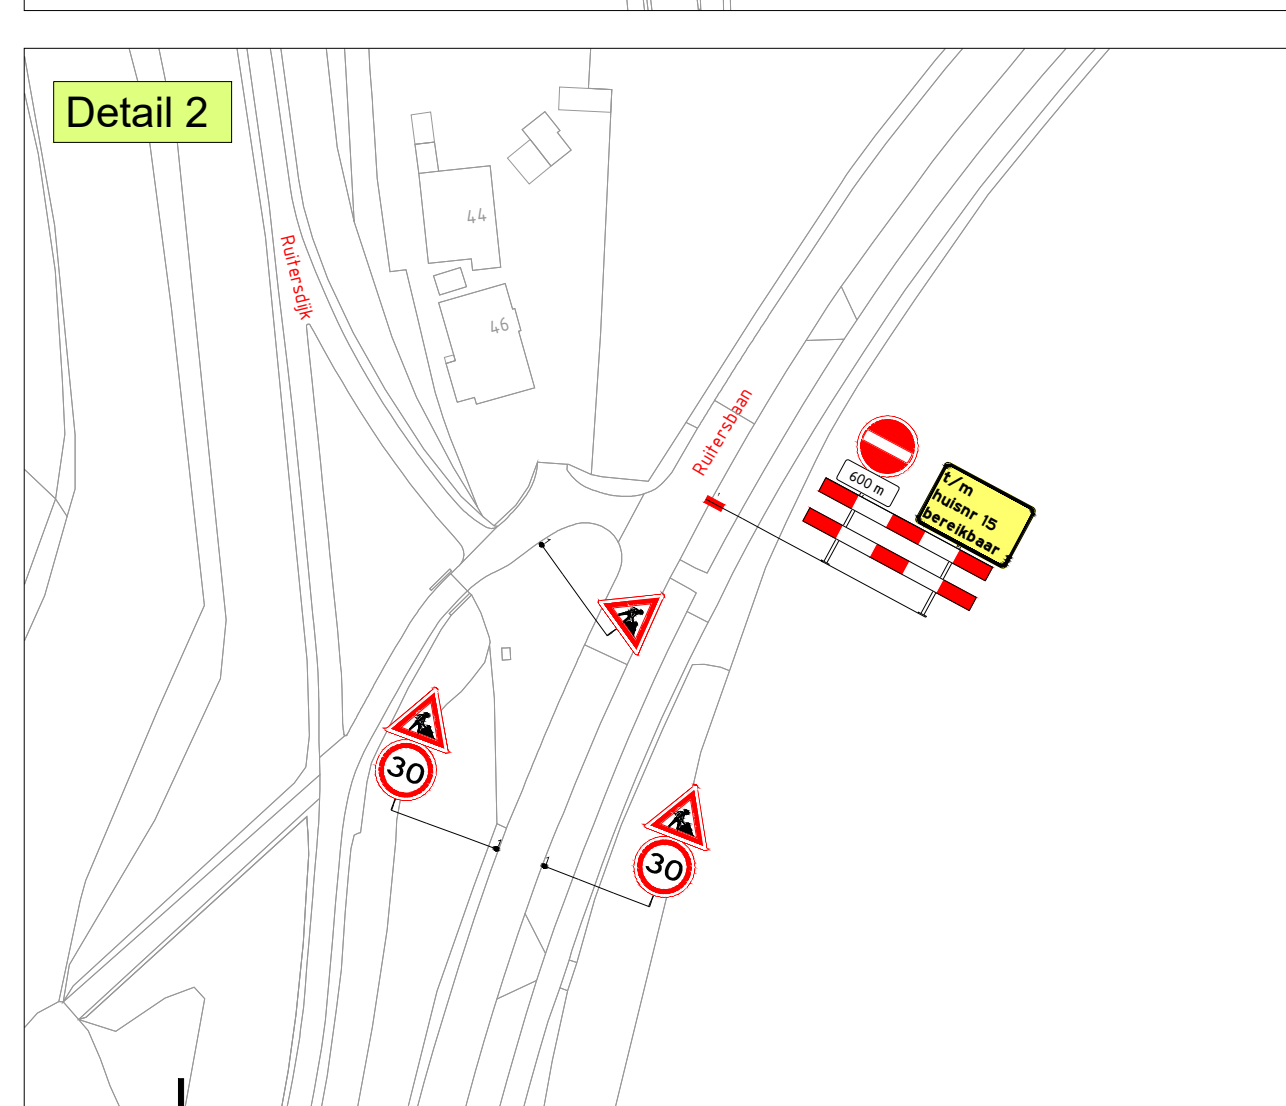
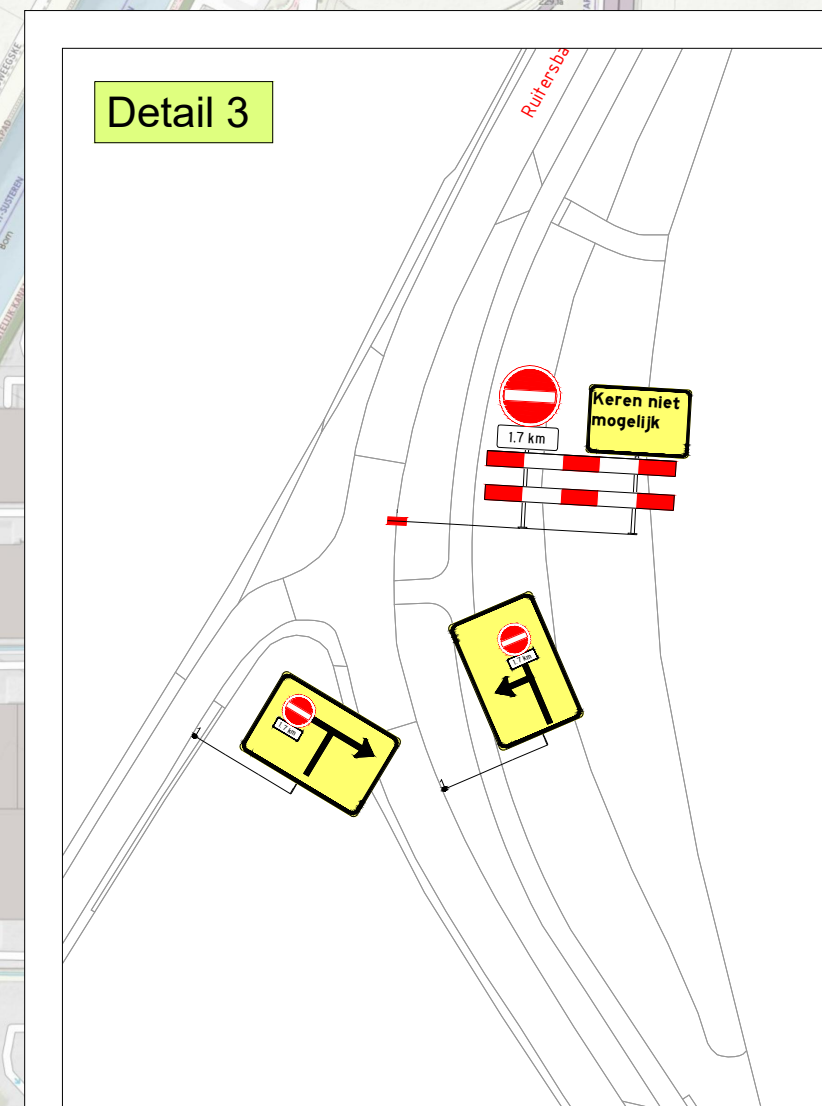
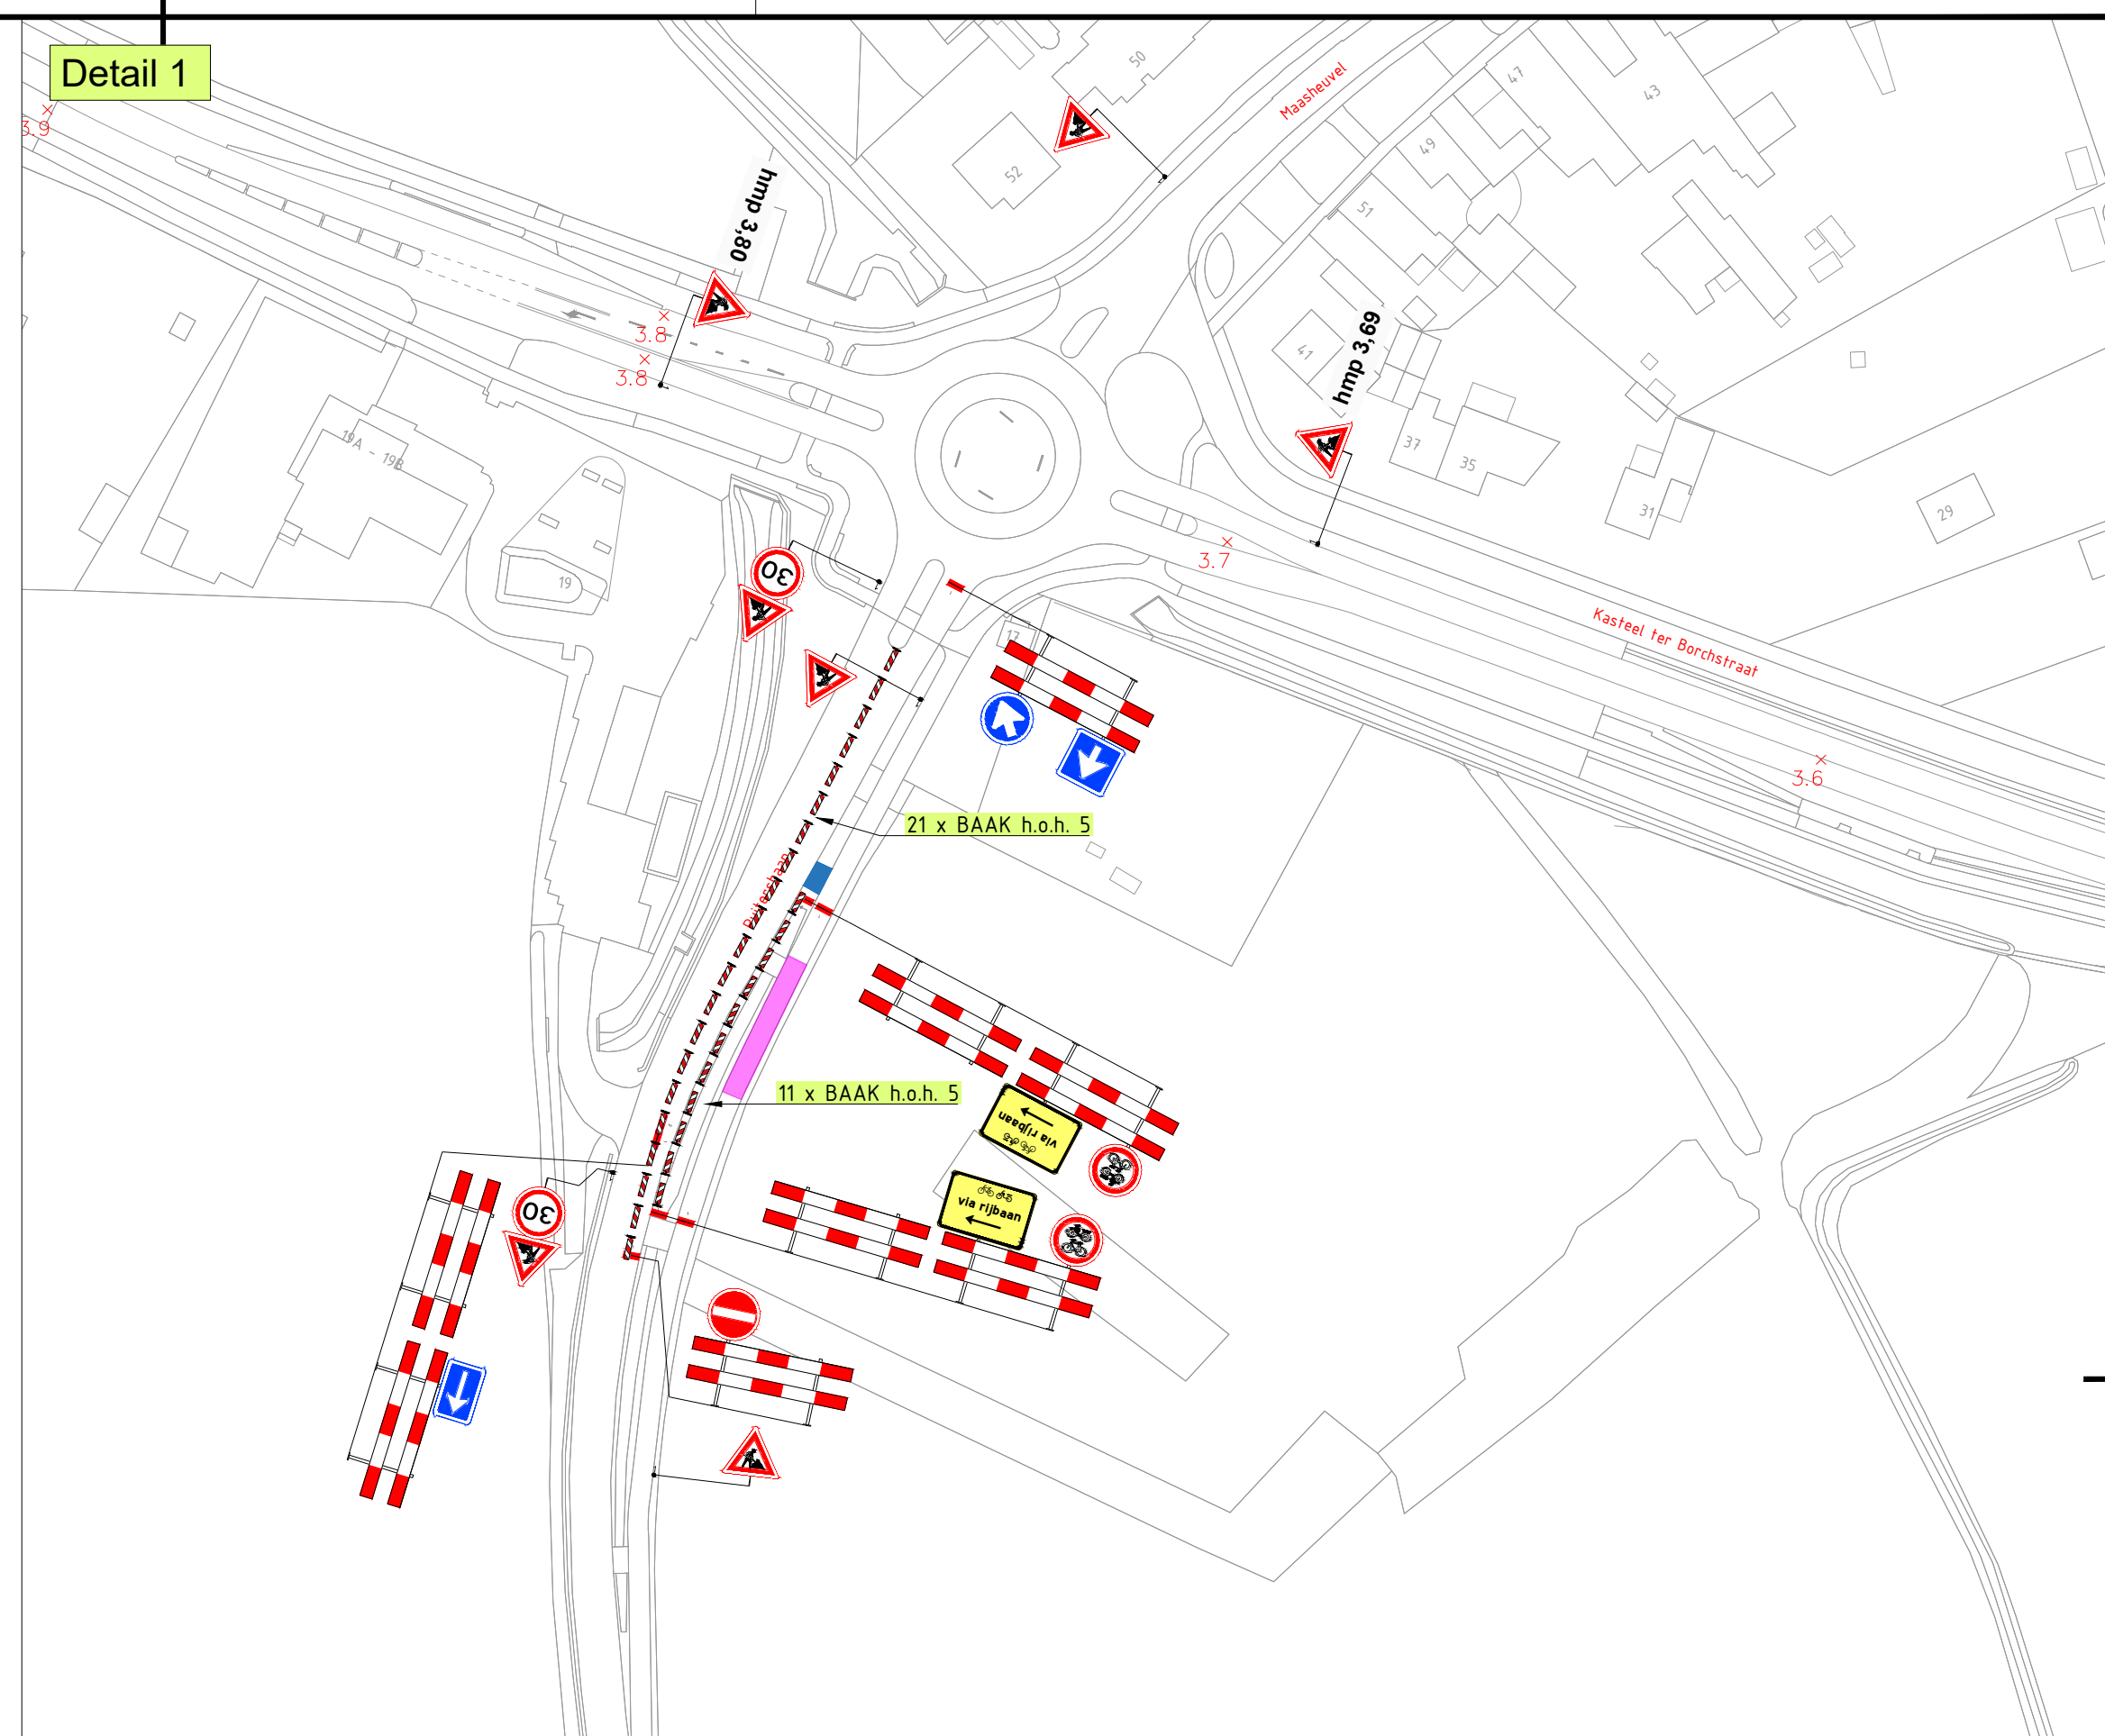


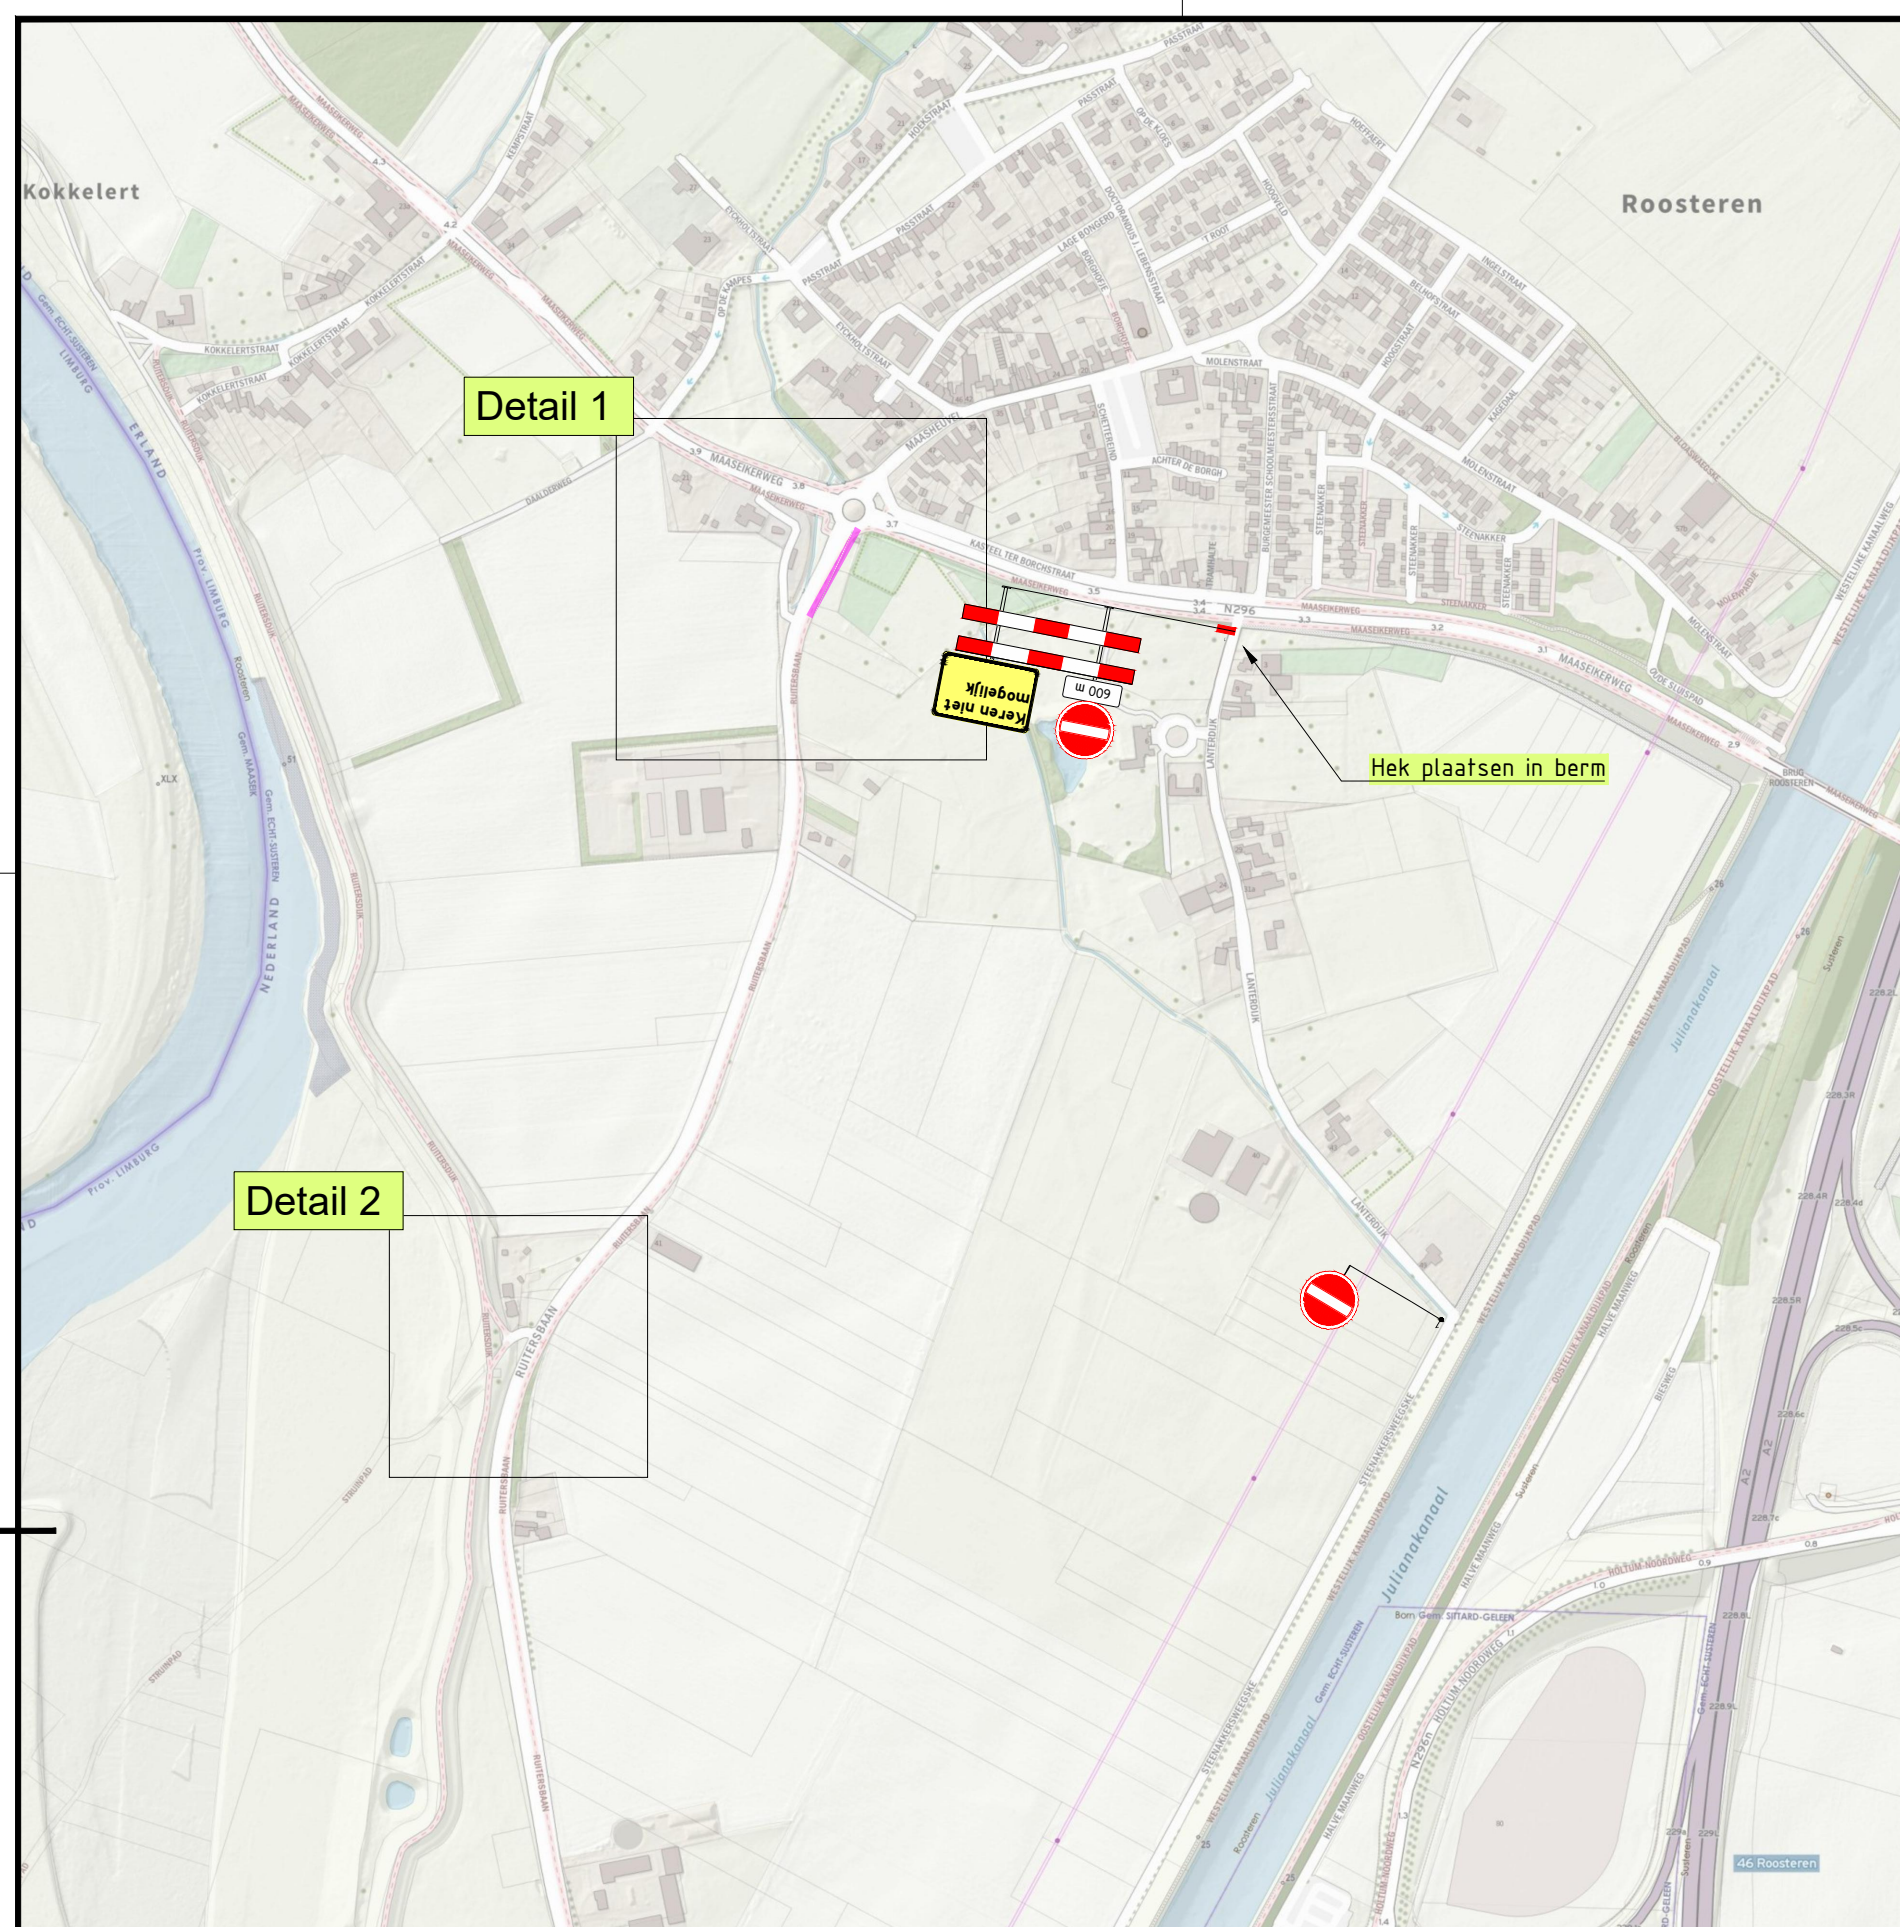

5	04-04-25	Nicky van der Palen	Davy van der Schans	Diverse aanpassingen
4	13-01-25	Nicky van der Palen	Davy van der Schans	Omschrijving verwijderd, C07 toegevoegd
3	10-12-24	Nicky van der Palen	Davy van der Schans	Ter Goedkeuring
2	09-12-24	Nicky van der Palen	Davy van der Schans	Ter Goedkeuring
1	28-10-24	Nicky van der Palen	Davy van der Schans	CONCEPT
Versie: Datum: Getekend: Vrijgegeven: Omschrijving / Status:				

BUKO. INFRA SUPPORT

REGIOVESTIGING
IT TERVOORT

Branskamp 3
6014 CB IJtervoorst
047-55 61 444
infra support@buko.nl

provincie limburg



Project:	Roosteren Ruitersbaan / N296 23.8102	 VAN DEN HEUVEL INFRASTRUCTUUR VOOR WATER EN ENERGIE
----------	---	---

Onderdeel: Ruitersbaan 15, 6116 AJ Roosteren Fase: 1 - Ruitersbaan (fietspad)			
Boss nr.:	660170	Schaal:	1:1000
Documenttype:	Bebodningsplan	Blad:	1 van 1
		Formaat:	A2
		Tekening nr.	24.13.0293.2

 Aanvullende gegevens: BRL9101 Cert.nr. NCK.2022.389.BRL9101.H264.2	- Conflicterende bebording afplakken/afkruisen - De locatie van de bebording is indicatief, exacte locatie wordt in het werk bepaald - Afzettingen en omleidingen conform regelgeving CROW 96a/b
--	--