
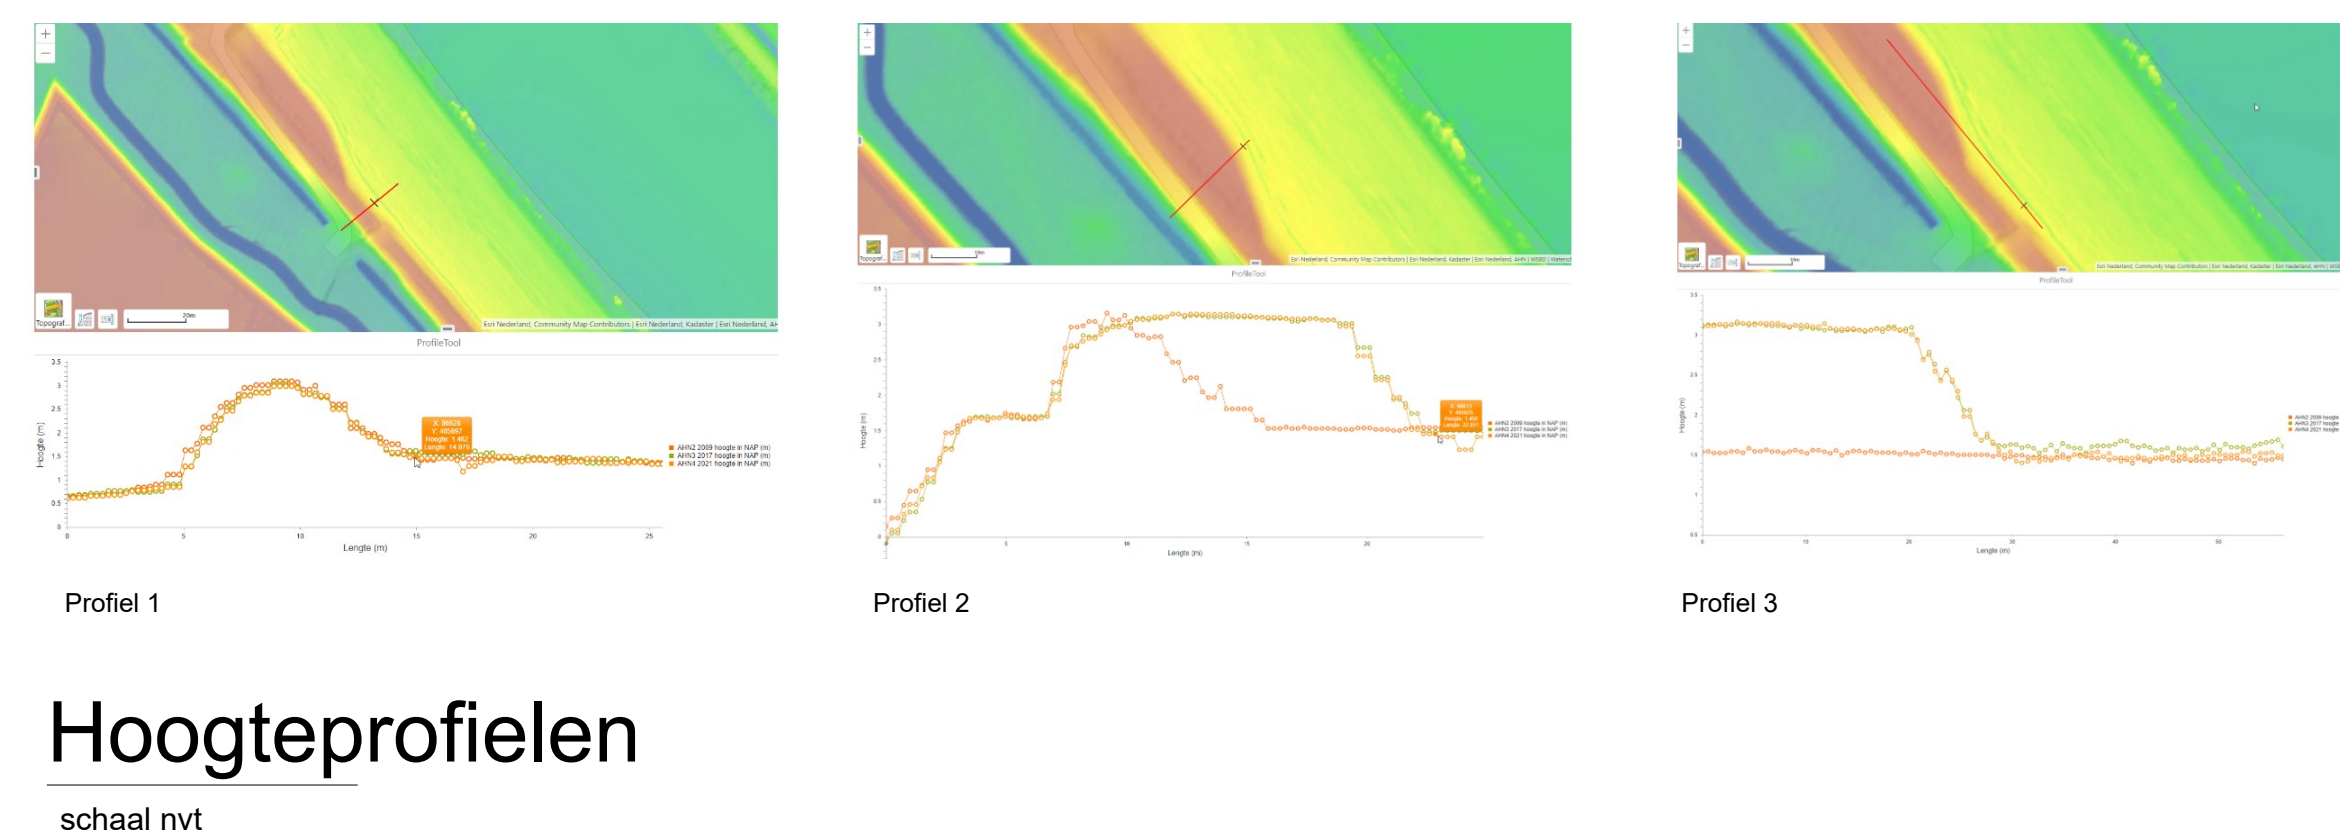
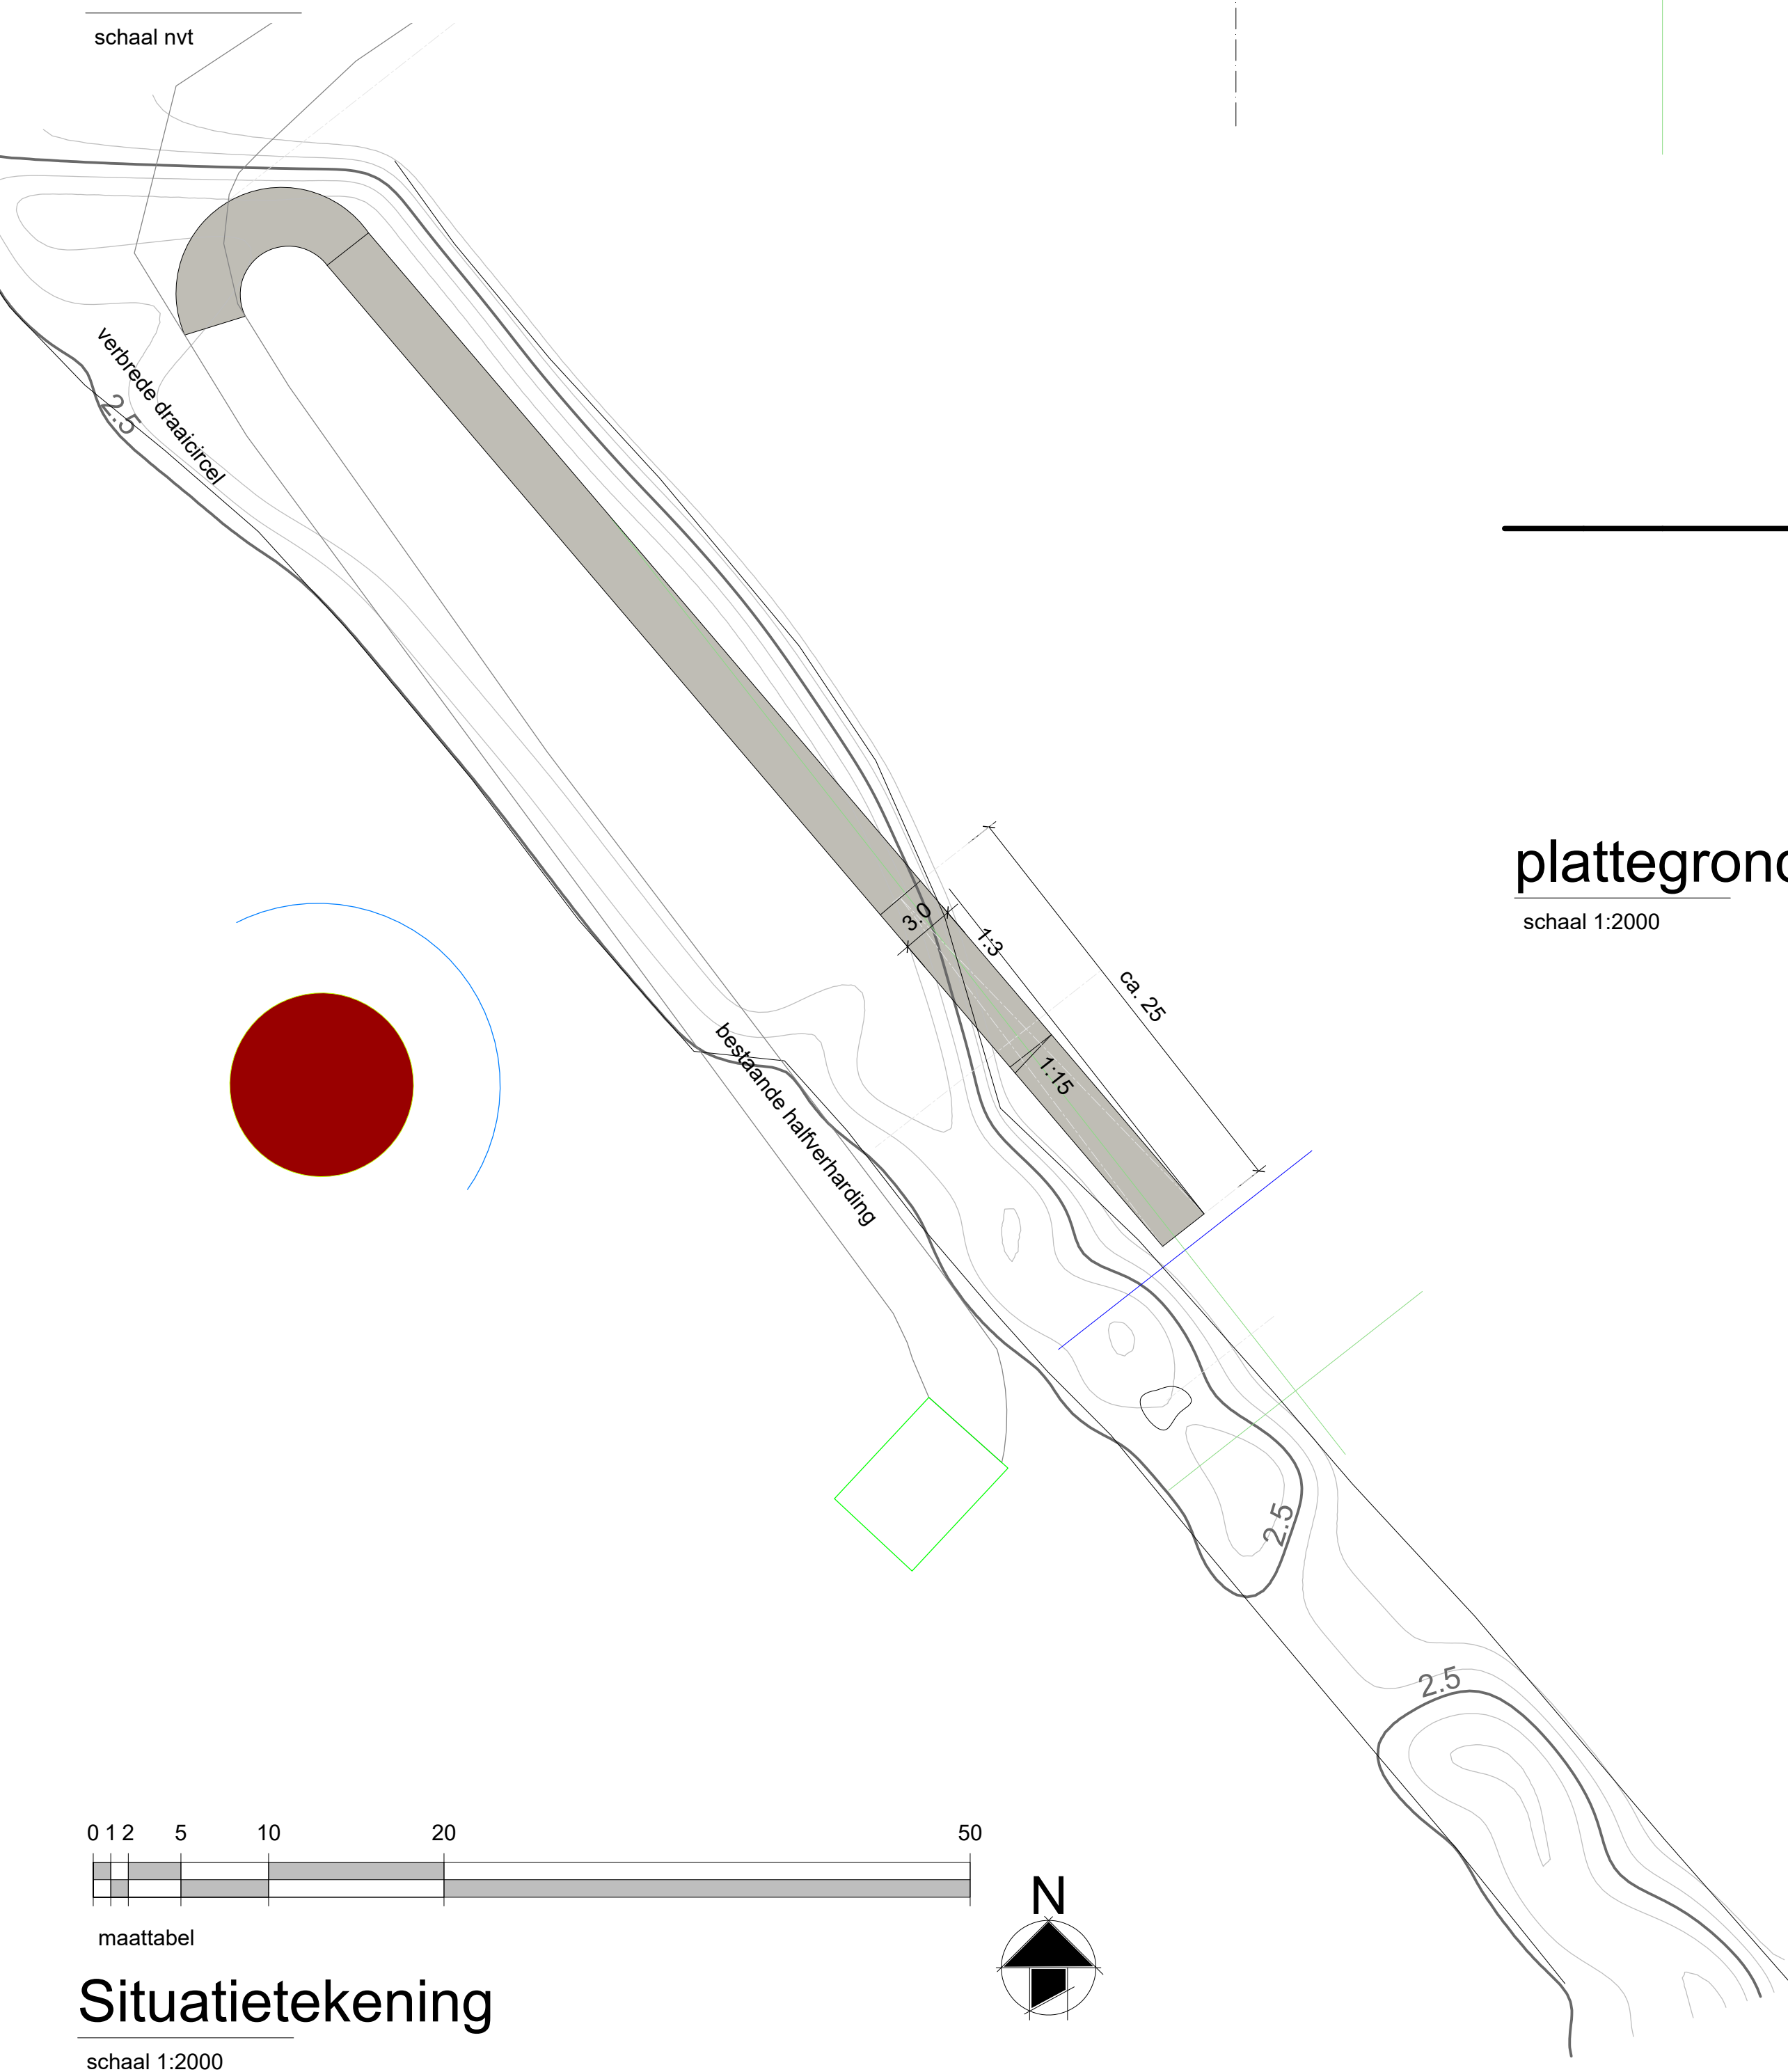
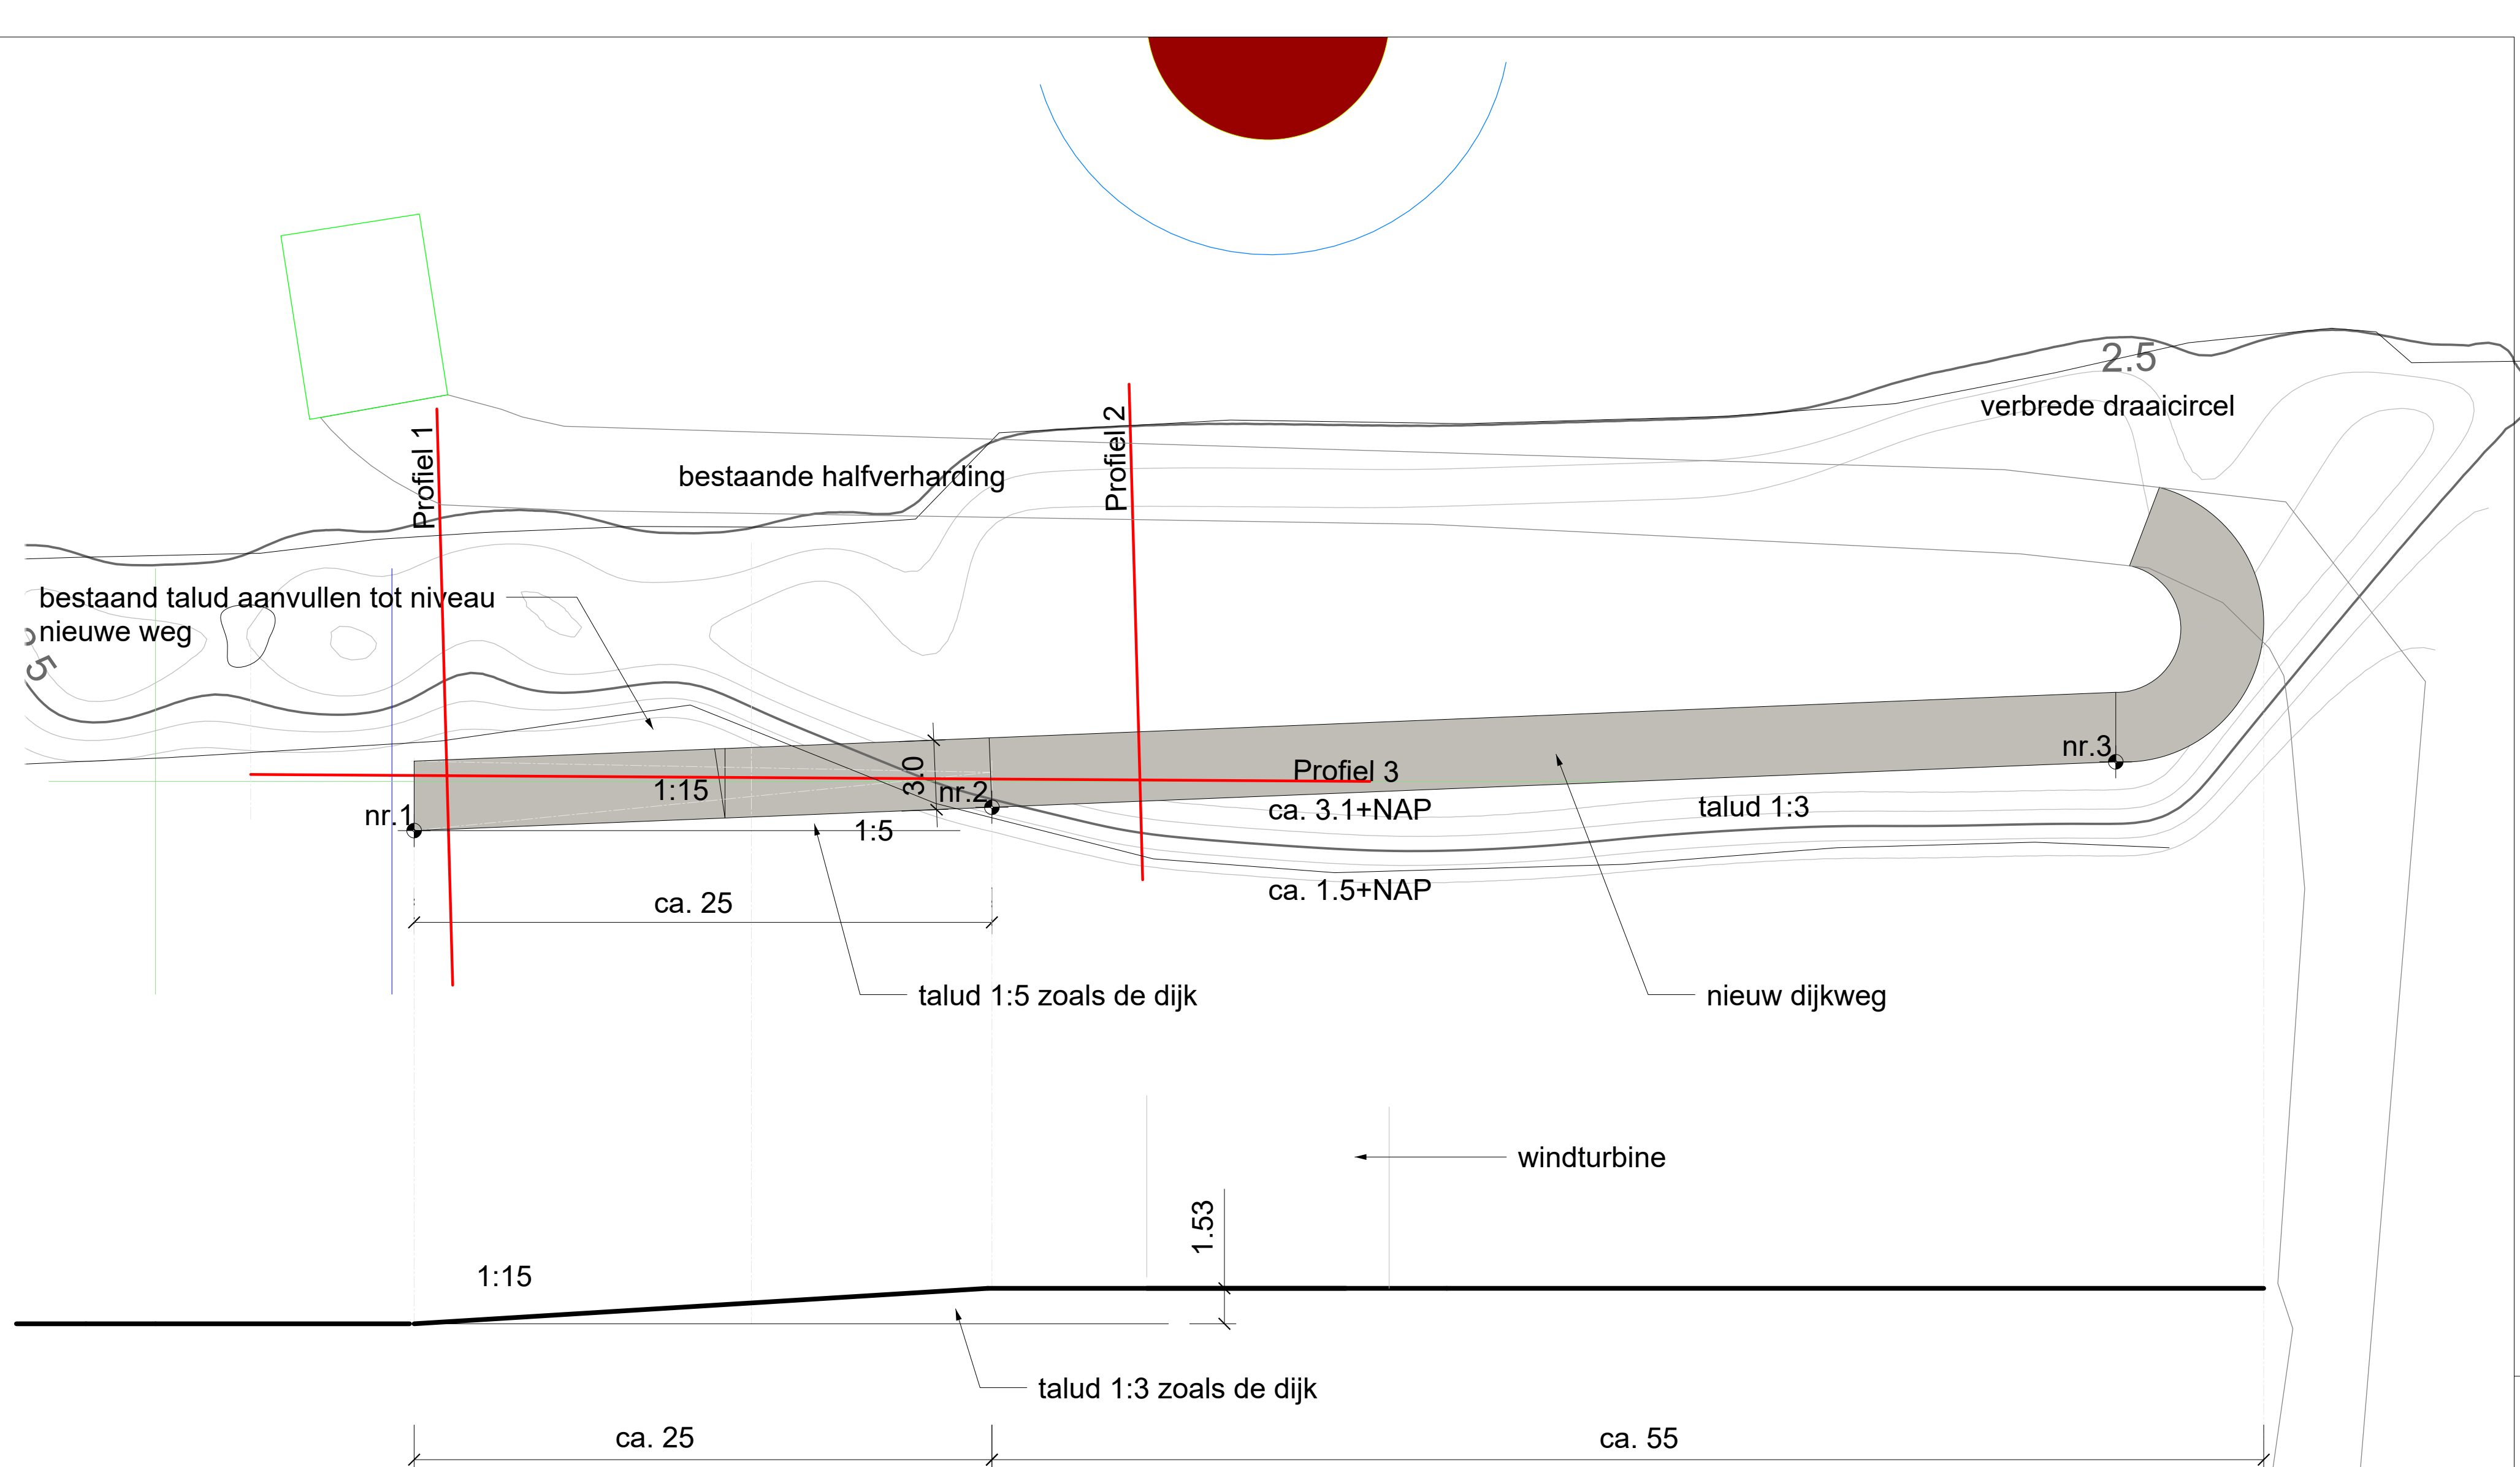


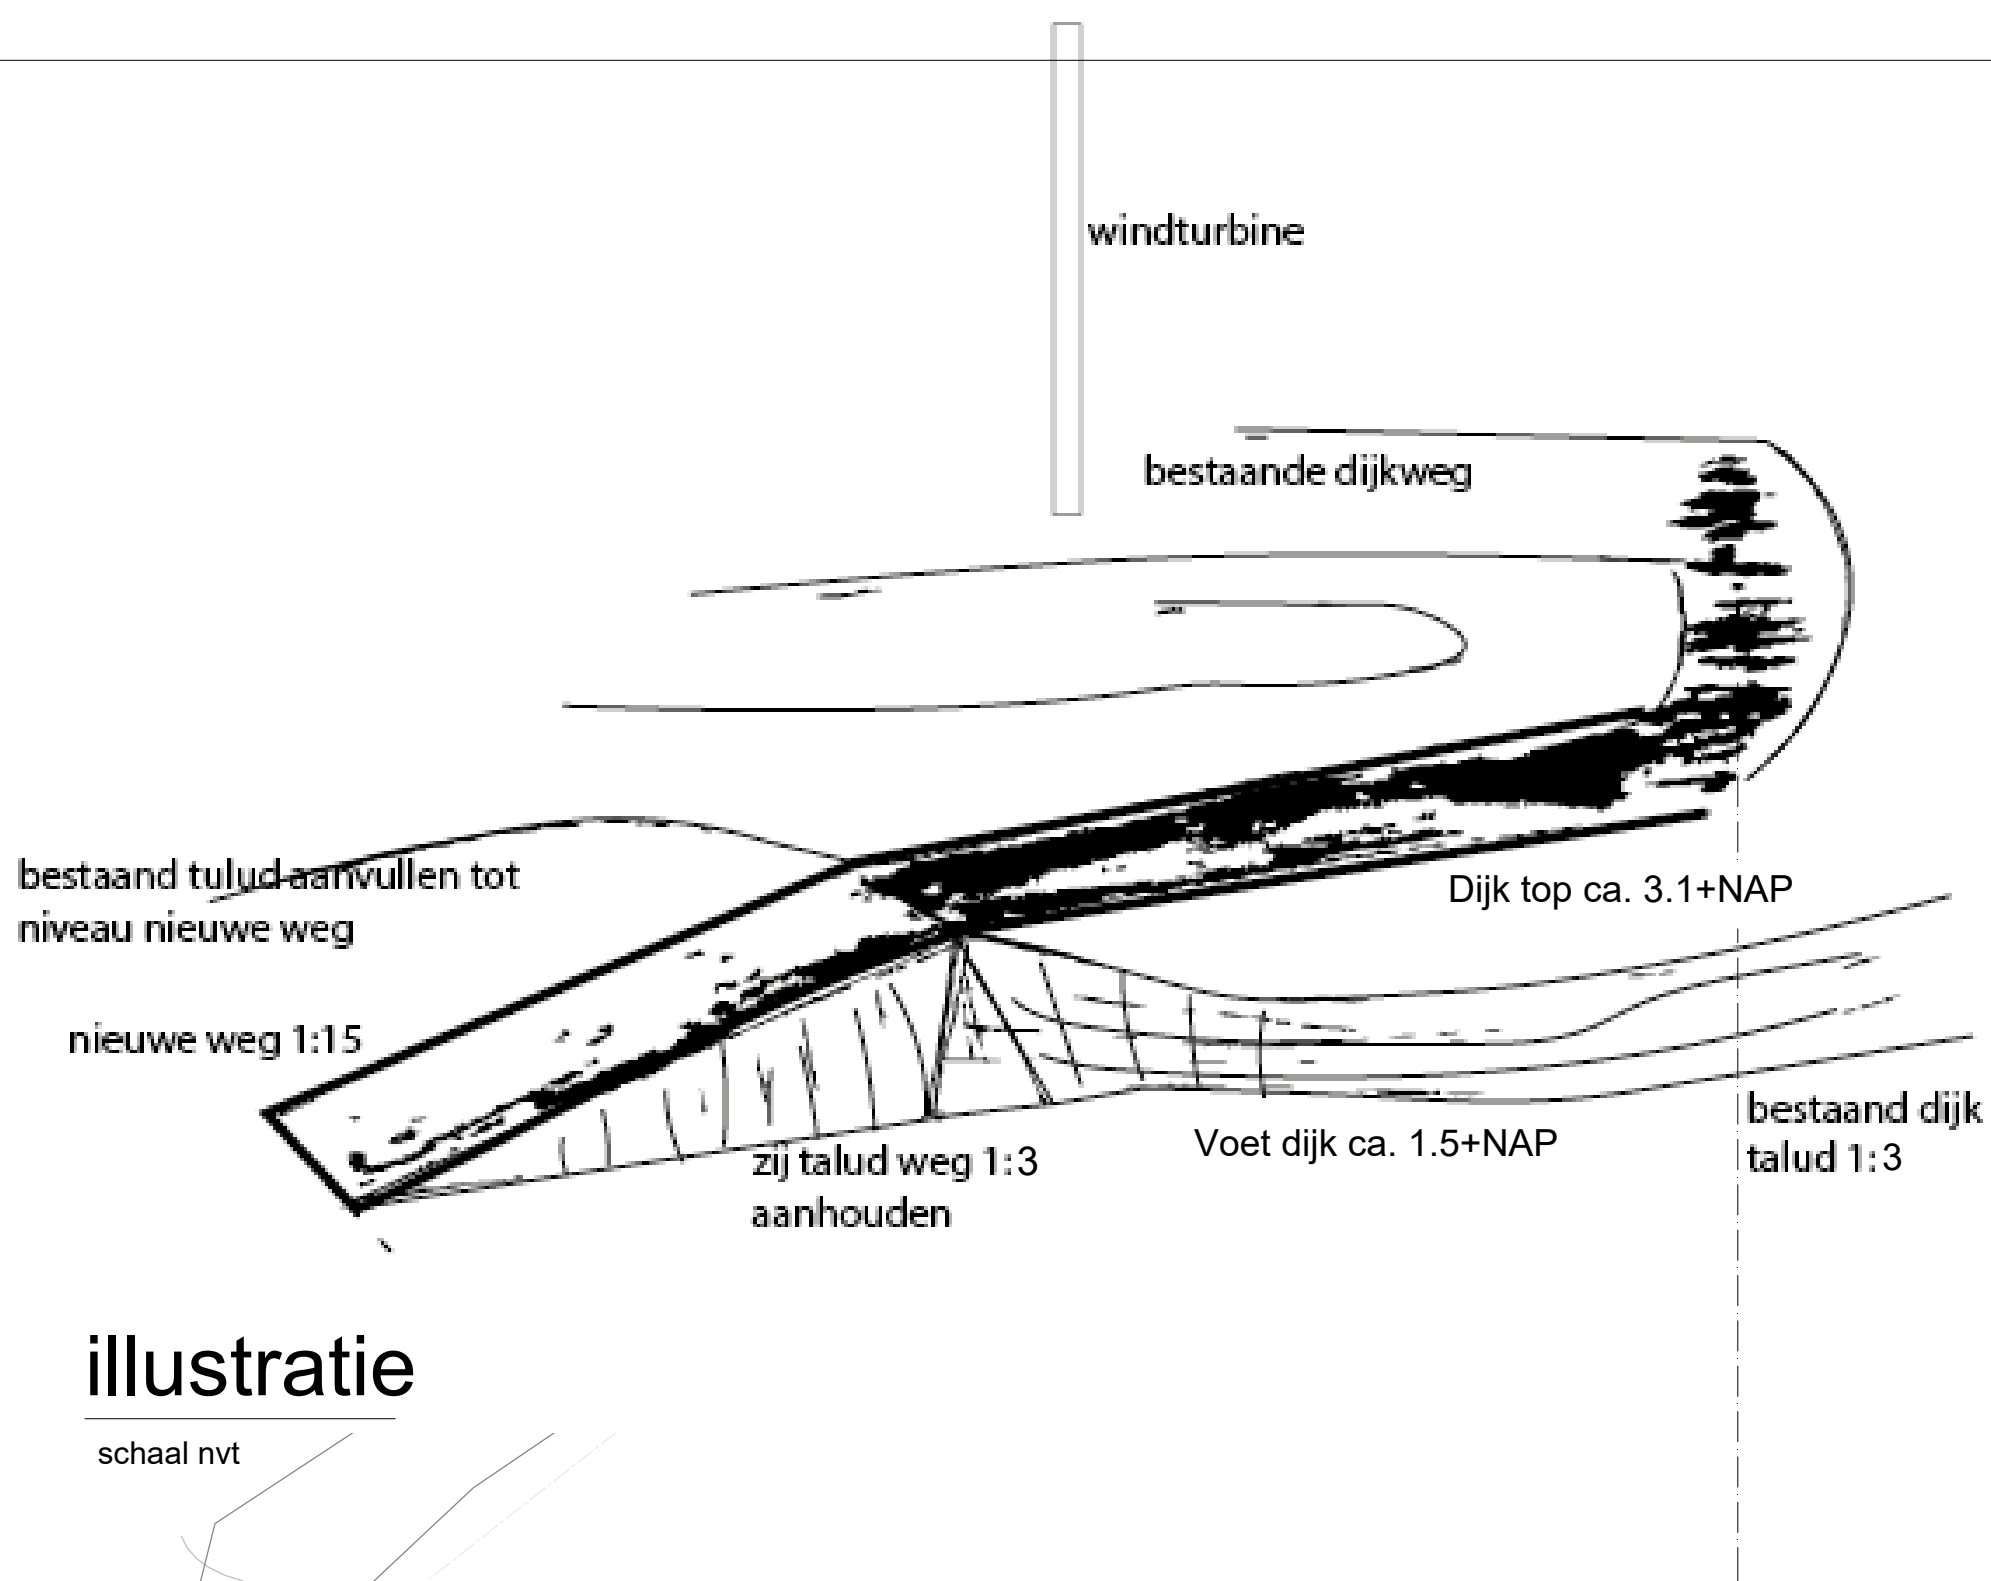

GEEN MATEN VAN DE TEKENING METEN. ALLE MATEN IN HET WERK CONTROLEREN EN NAMETEN.	
Gekende door: www.algebrangerieurs.com - bat@algebrangerieurs.com - mob. 0624429833	
datum 28 01 2025	gew. - gew. gew. gew. gew.
weeknummer 25 121	Zonnepark Dinteloord Weg profiel
schaal 1: - 1: type A1 841 x 594	Bouwaanvraag Principe tekening
tekeningnummer D1 - 30-Jan-25	