


Tekening 873175-B

Aanvullen dijkopgang op waterkering DWK00614 thv het perceel DTO02B491

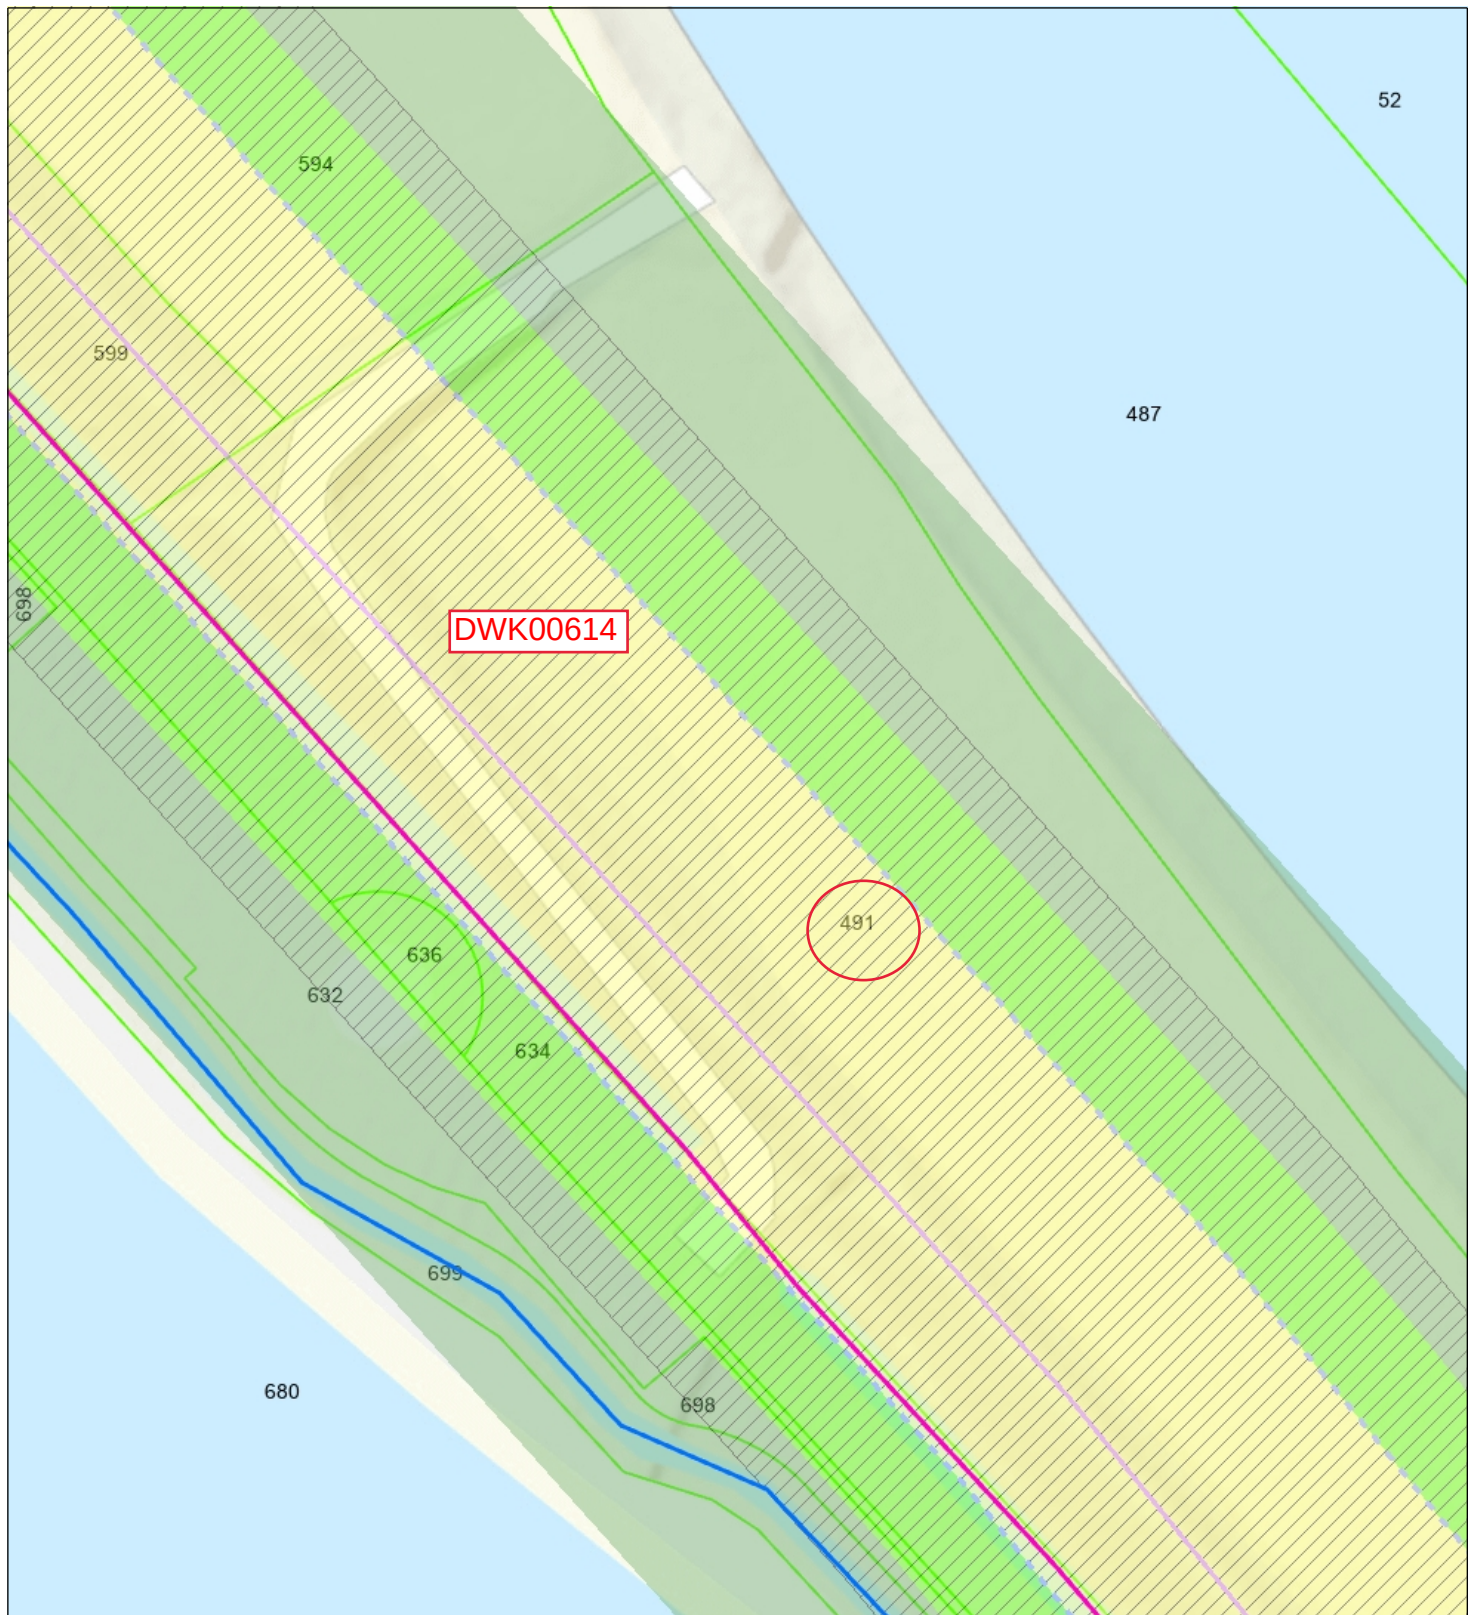

- Duiker
- Categorie A waterloop
- Categorie B waterloop
- Afwijkend
- Aangelande
- Regionale waterkering langs regionale rivieren
- Teenlijn Regionale

- regionale rivieren
- Waterstaatwerk
- waterkering langs regionale rivieren
- Bescherminingszone waterkering langs regionale rivieren
- Bescherminingszone A
- Bescherminingszone B



Waterschap
Brabantse Delta

Naam/Proces:

-Auteur-

Datum: 08-04-2025

Formaat: A4

Schaal: 1:750

