
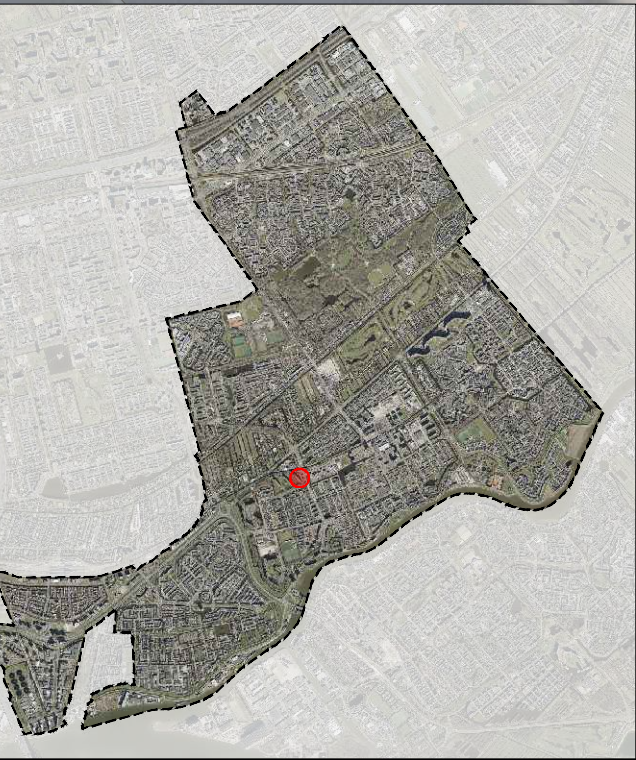


Situatie
schaal 1:70.000

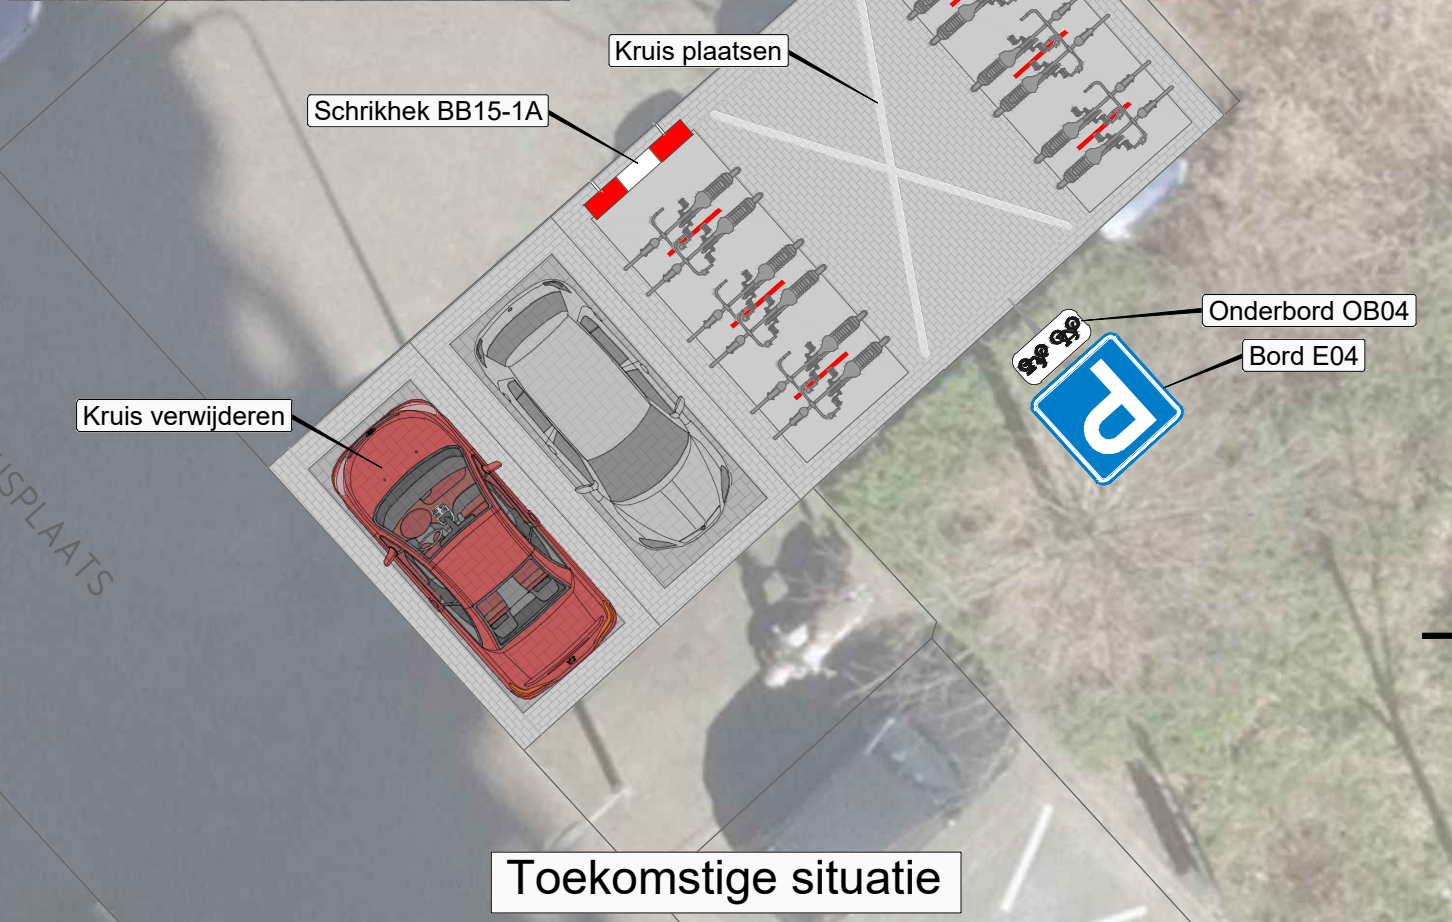

F				
E				
D				
C				
B				
A				
Wijz.	Omschrijving	Datum	Getekend	Gecontroleerd

Project					</		
---------	--	--	--	--	---	--	--