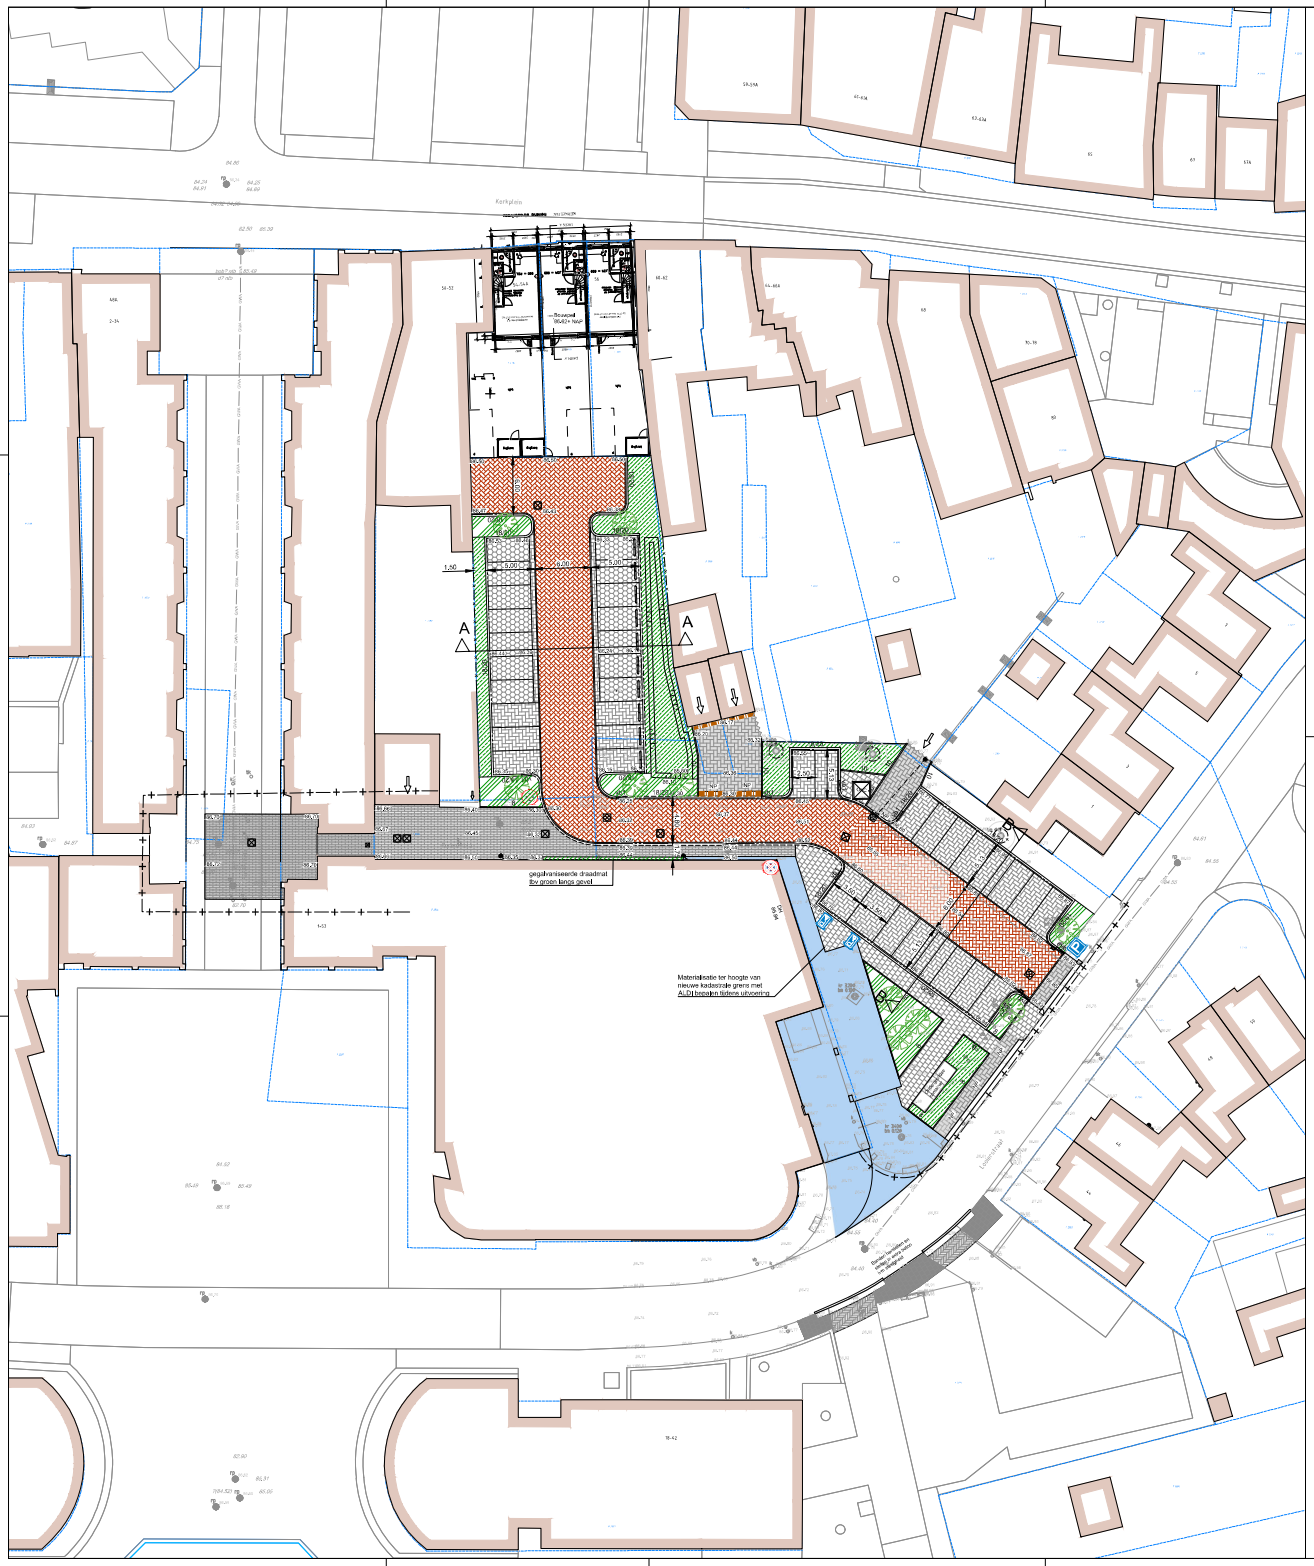

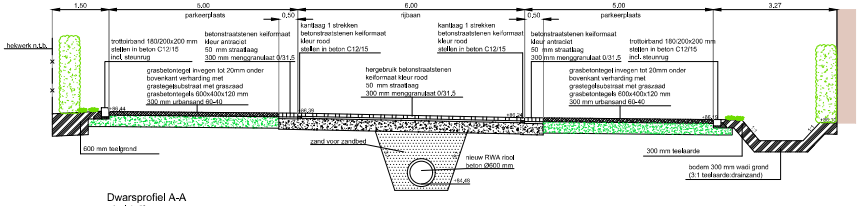

Dwarsprofiel A-A
schaal: 1 : 50

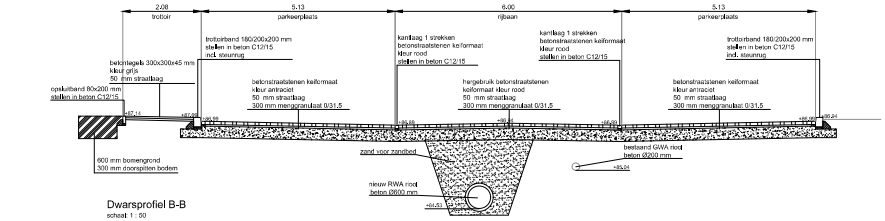

Dwarsprofiel B-B
schaal: 1 : 50

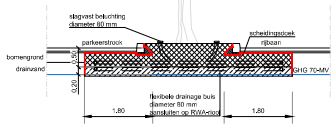

Principedoorsnede boomplantvak in verharding
schaal: 1 : 50

Principe opbouw grasbetontegels
schaal: 1 : 50

Legenda

- Rijbaan - "aquaflow" betonstraatstenen rood - hergebruik
- Rijbaan - asfalt
- Parkeren - betonstraatstenen antraciet
- Inrit - "aquaflow" betonstraatstenen - grijs - hergebruik
- Trottoir - betontegels - 45 mm
- Trottoir - betontegels - 60 mm
- Betonstraatstenen wf - kleur grijs
- Betonstraatstenen wf grijs - hergebruik
- Betonstraatstenen wf heidepaars - hergebruik
- Groenvak met teelgrond
- Groeiplaats bomen
- Uitbouw ALDI
- 8 Opsluitband - 80x200 mm
- 10 Opsluitband - 100x200 mm
- 18/20 Trottoirband - 180/200x250 mm
- verlaagde trottoirband - 200x170 mm
- vb1 Verkoopband - 180/200x250 mm - 200x170 mm
- Evb Eindverkoopband - 180/200x250 mm
- Scheiding materialen
- Kantlaag - 2 strekken betonstraatstenen kf - heide
- Stootband - 150x150x900 mm
- Straatkolk
- Putdeksel RWA - 800x800 mm - Elementen
- Putdeksel DWA - 800x800 mm - Elementen
- Lijngoot - hergebruik
- Anti parkeerpaaltje
- 86.62 Nieuwe hoogte
- Bestaande boom
- Hekwerk - n.t.b.
- Haag
- Nieuwe boom

Verklaring

- betonstraatstenen zoveel als mogelijk hergebruiken, rest aanvullen met nieuwe betonstraatstenen; LET OP, door combinatie hergebruik en nieuw te leveren stenen zal er kleurverschil ontstaan.

RA+ ingenieurs
Vestiging Sittard
Geerweg 7
6135 KB Sittard
046-4000 400
ra-plus.nl

Opdrachtgever:	Gemeente Voerendaal		
Project: Onderdeel:	Parkeerplaats Looierstraat Definitief ontwerp Verharding en riool		
Revisie: A	Schaal: 1:200	Projectnr.: 23313.1	Tekeningnr.: 23313.1 BTverharding01
d.d. 24-07-2024	Format: A0	Blad 1 van 1	
Getekend:	Gec.:	Dir.: P:\23313.1 Parkeerplaats Looierstraat P21, Tekeningen	