


verwijderen en leggen van kabels en leidingen in en nabij regionale waterkering in de buurt van Kerkstraat 40 in Standdaarbuiten



-  Percelen
-  Eigendom waterschap
-  Topo

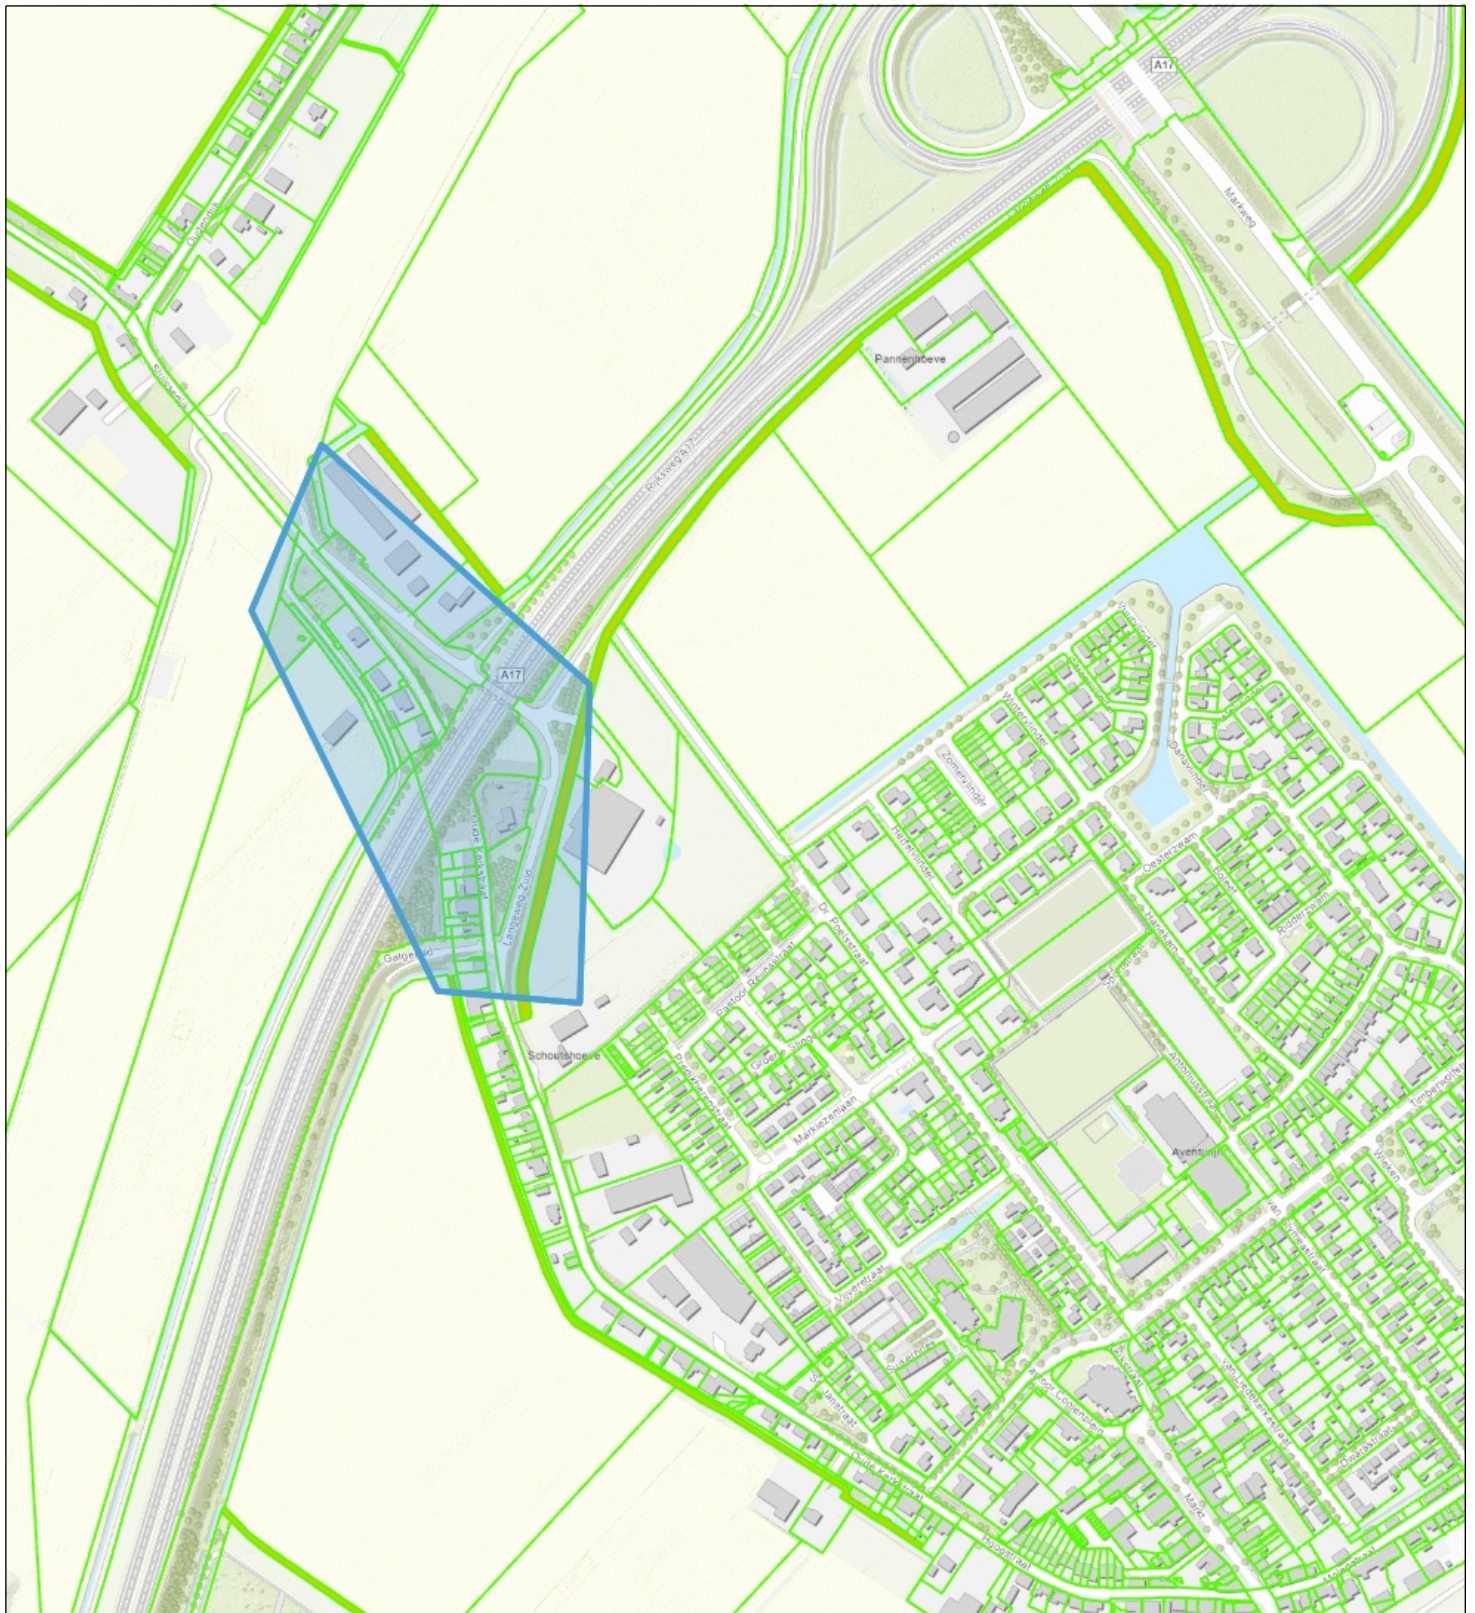

Naam/Proces:
0652874637-B

Datum: 10-04-2025

Formaat: A4

Schaal: 1:6,000

