


verwijderen en leggen van glasvezelkabels in en nabij regionale waterkering
in de buurt van Sluissedijk 4 in Standdaarbuiten

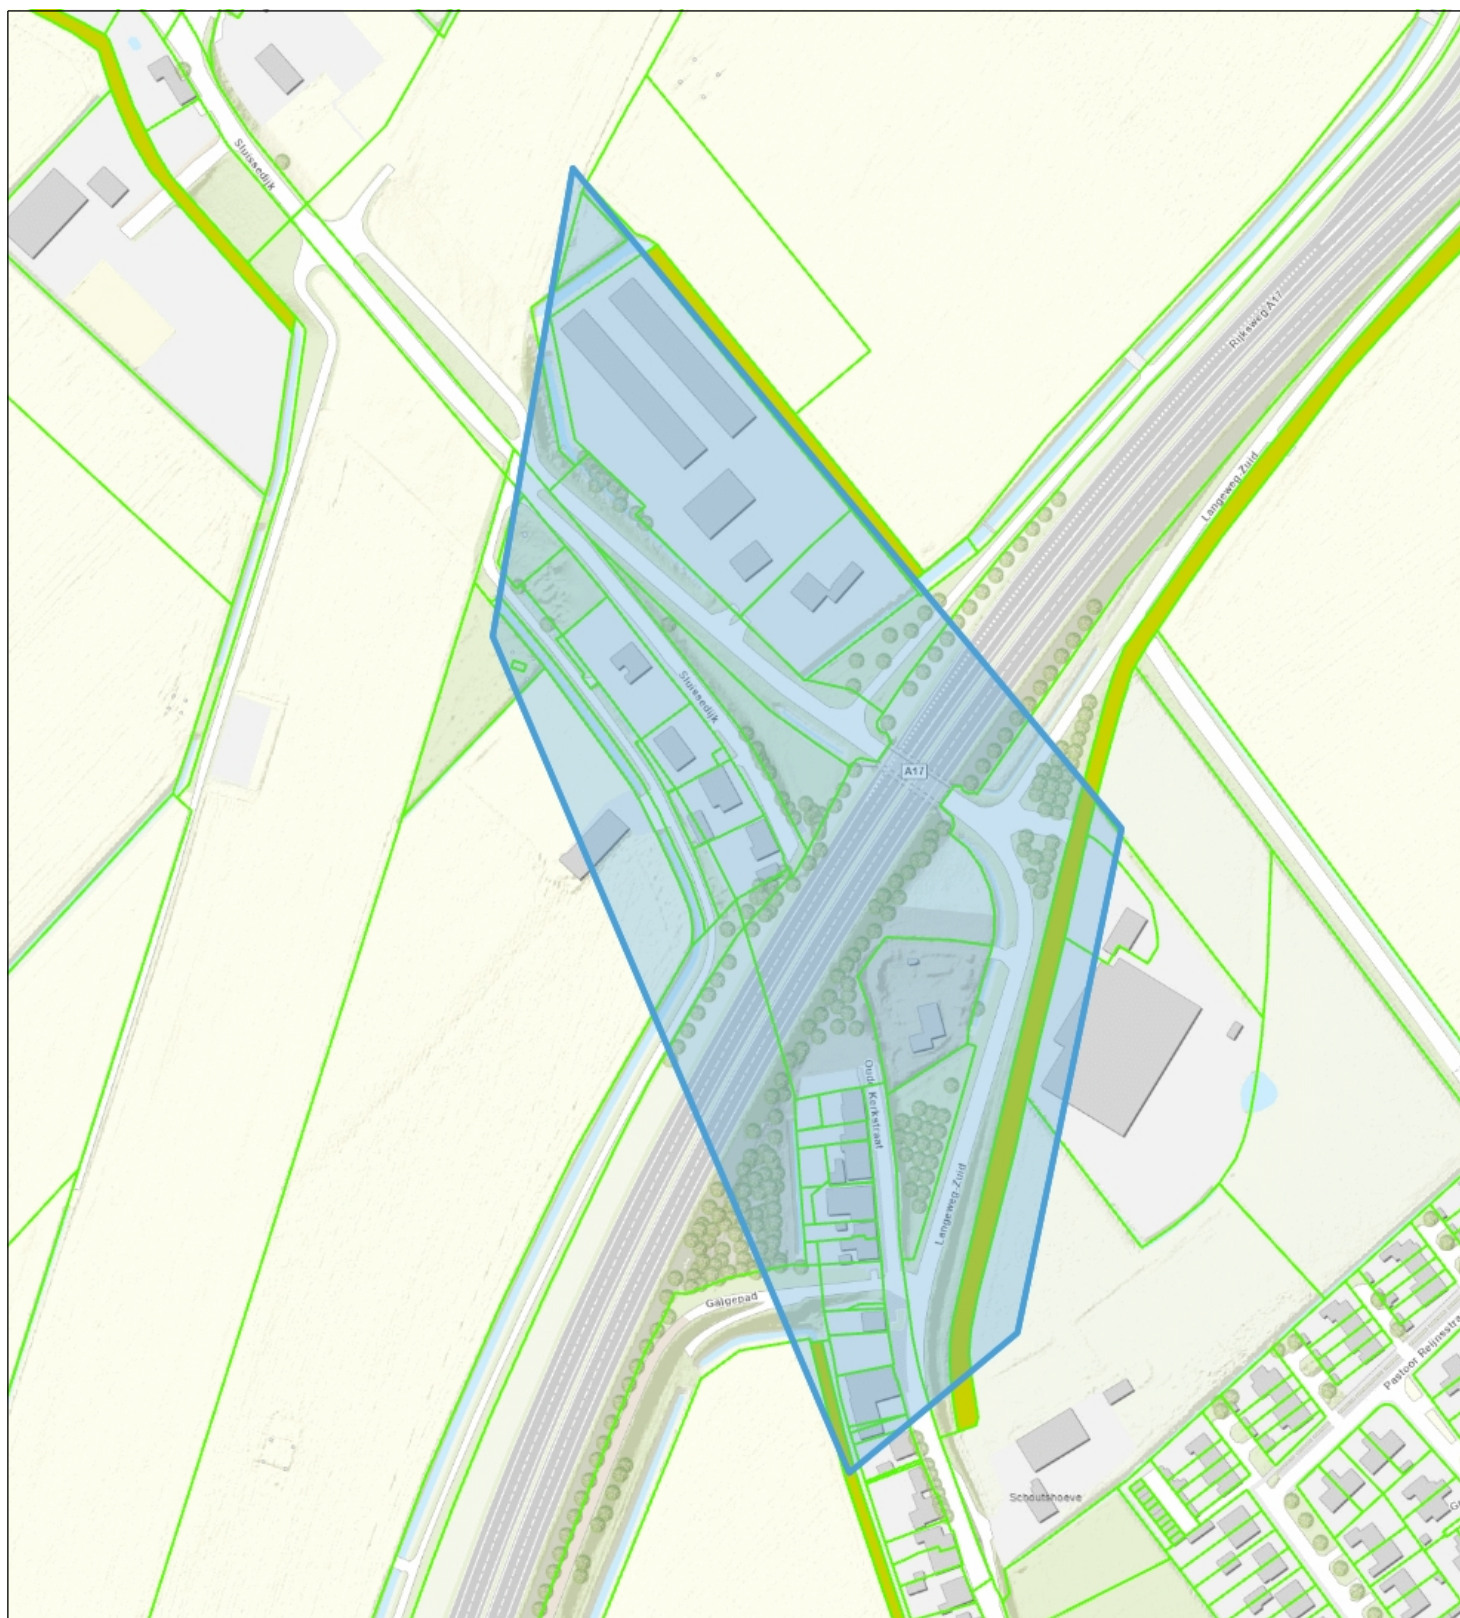

-  Percelen
-  Eigendom waterschap
- Topo



 Waterschap
Brabantse Delta

Naam/Proces:
0652881870-B

Datum: 10-04-2025

Formaat: A4

Schaal: 1:3,000

